



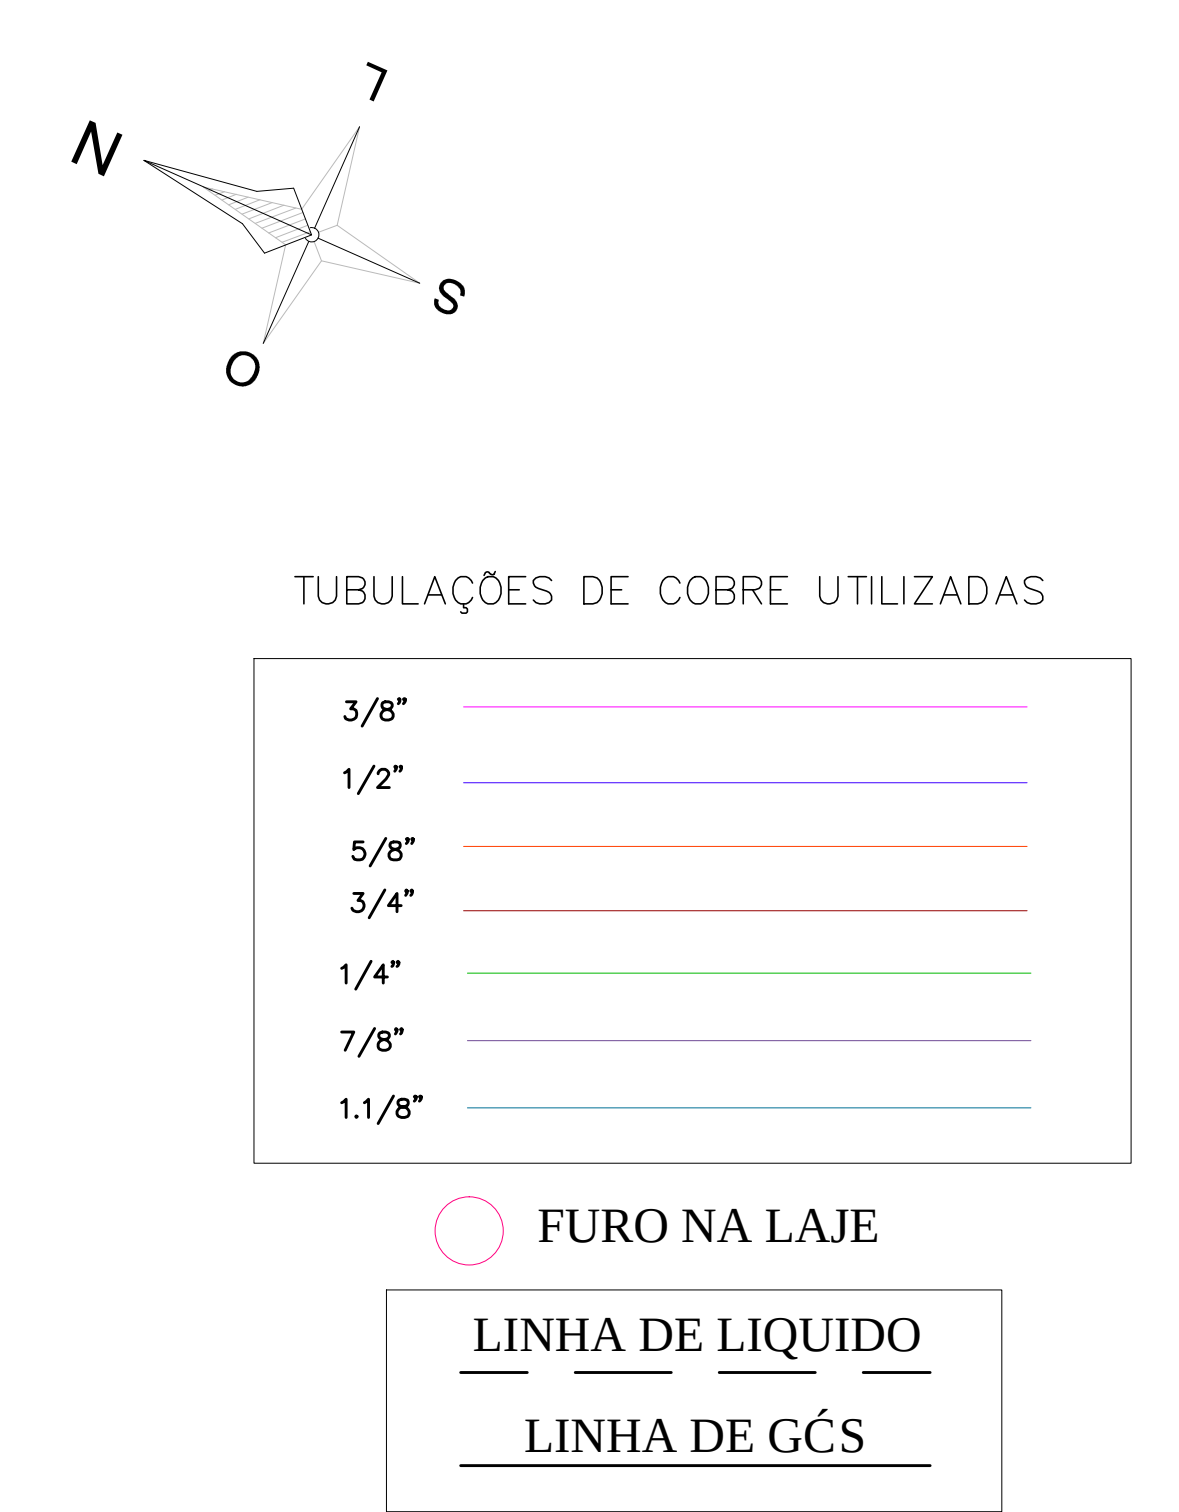

QUANT.	ESPECIFICAÇÃO	POT. UNIT.	POT. TOTAL
08	SPLIT 7000 BTU	800W	6400W
07	SPLIT 9000 BTU	900W	6300W
15	SPLIT 12000 BTU	1200W	18000W
08	SPLIT 18000 BTU	1800W	14400W
08	SPLIT 24000 BTU	2300W	18400W
07	SPLIT 30000 BTU	3400W	23800W
04	SPLIT 36000 BTU	3900W	15600W
01	SPLIT 48000 BTU	4900W	4900W
04	SPLIT 60000 BTU	6500W	26000W
	POTENCIA TOTAL		130400W

SPLIT	DESCRIÇÃO	QUANT.
01	Unidade Evaporadora tipo split - Cap. 7.000 Btu/s ref. HI-wall -	08
	Unidade Condensadora - Cap. 7.000 Btu/s Ref. HI-wall - 16A Monofásico - 220-1-60	08
02	Unidade Evaporadora tipo split - Cap. 9.000 Btu/s ref. HI-wall -	07
	Unidade Condensadora - Cap. 9.000 Btu/s Ref. HI-wall - 16A Monofásico - 220-1-60	07
03	Unidade Evaporadora tipo split - Cap. 12.000 Btu/s ref. HI-wall -	15
	Unidade Condensadora - Cap. 12.000 Btu/s Ref. HI-wall - 20A Monofásico - 220-1-60	15
04	Unidade Evaporadora tipo split - Cap. 18.000 Btu/s ref. HI-wall -	08
	Unidade Condensadora - Cap. 18.000 Btu/s Ref. HI-wall - 20A Monofásico - 220-1-60	08
05	Unidade Evaporadora tipo split - Cap. 24.000 Btu/s ref. HI-wall -	08
	Unidade Condensadora - Cap. 24.000 Btu/s Ref. HI-wall - 20A Monofásico - 220-1-60	08
06	Unidade Evaporadora tipo split - Cap. 30.000 Btu/s ref. HI-wall -	07
	Unidade Condensadora - Cap. 30.000 Btu/s Ref. HI-wall - 20A Monofásico - 220-1-60	07
07	Unidade Evaporadora tipo split - Cap. 36.000 Btu/s ref. HI-wall -	04
	Unidade Condensadora - Cap. 36.000 Btu/s Ref. HI-wall - 20A Monofásico - 220-1-60	04
08	Unidade Evaporadora tipo split - Cap. 48.000 Btu/s ref. HI-wall -	01
	Unidade Condensadora - Cap. 48.000 Btu/s Ref. HI-wall - 20A Monofásico - 220-1-60	01
09	Unidade Evaporadora tipo split - Cap. 60.000 Btu/s ref. HI-wall -	04
	Unidade Condensadora - Cap. 60.000 Btu/s Ref. HI-wall - 20A Monofásico - 220-1-60	04

DETALHE CAIXA DE LIGAÇÕES

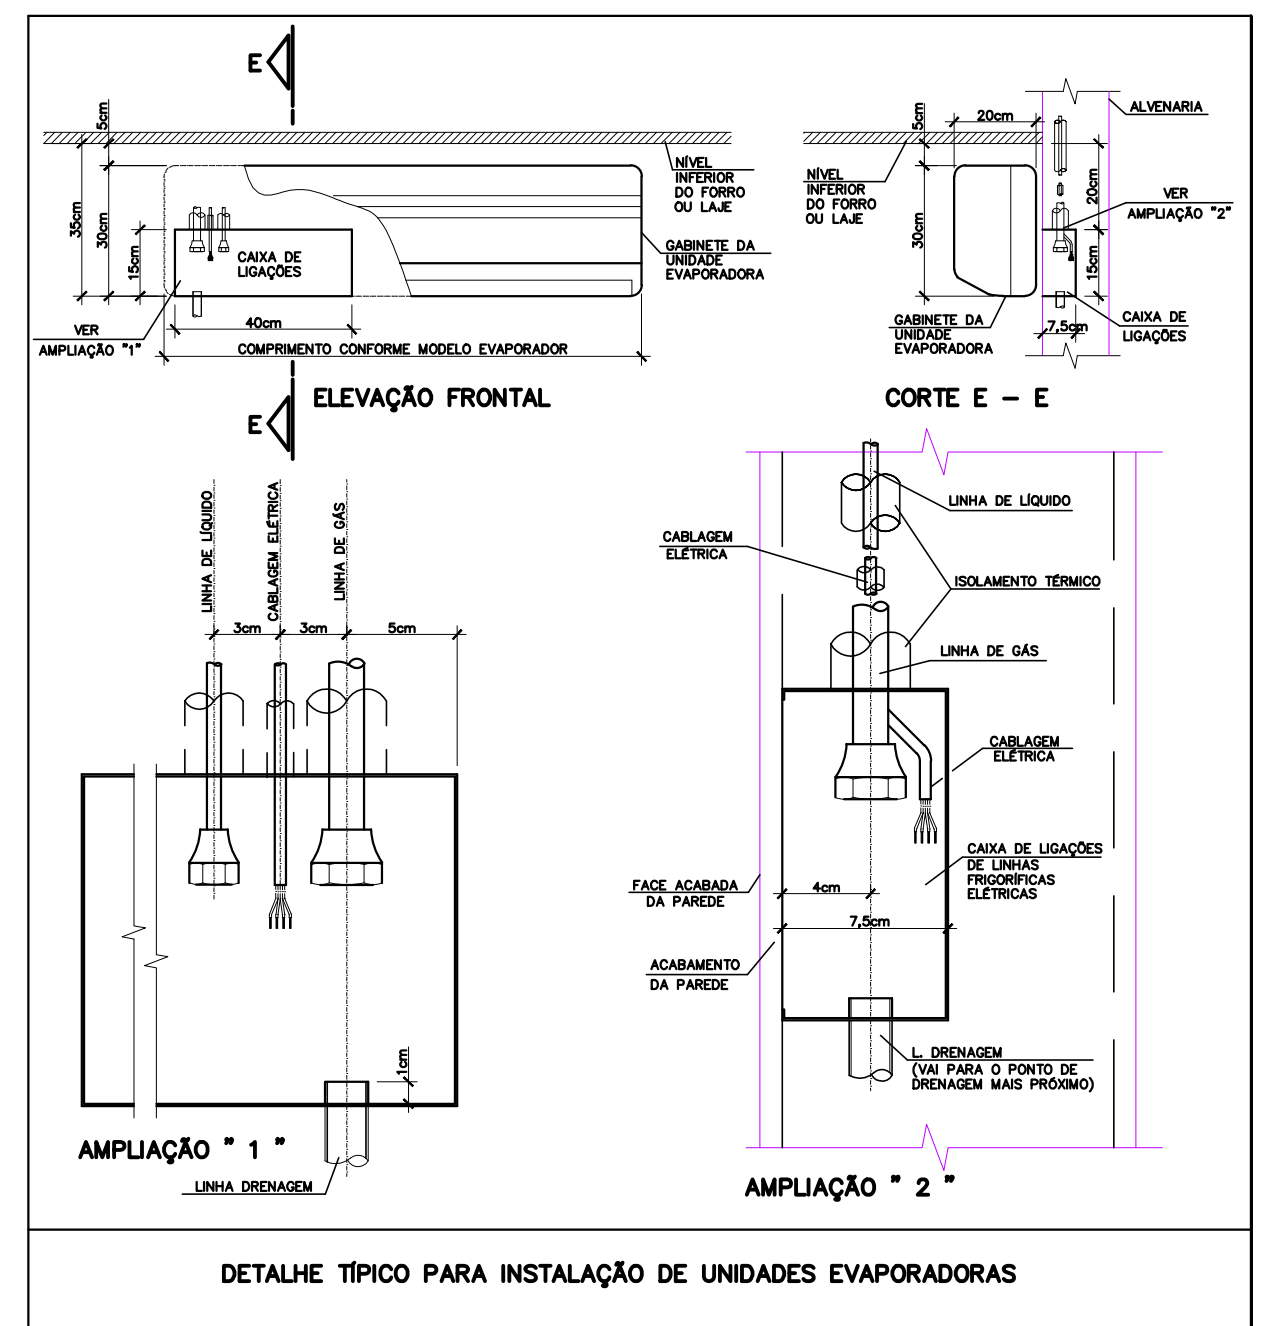

CONDICIONADOR SPLIT 7000 BTU
UNIDADE EVAPORADORA
ALIMENTAÇÃO DO CONDENSADOR COM CABO PP 3x1,5MM2
INTERLIGAÇÃO CONDENSADOR/UNIDADE COM CABO PP 4x2,5MM2
TUBULAÇÃO ENVIATA PARA MANUSEIO ESPONDOA

CONDICIONADOR SPLIT 9000 BTU
UNIDADE EVAPORADORA
ALIMENTAÇÃO DO CONDENSADOR COM CABO PP 3x1,5MM2
INTERLIGAÇÃO CONDENSADOR/UNIDADE COM CABO PP 4x2,5MM2
TUBULAÇÃO ENVIATA PARA MANUSEIO ESPONDOA

CONDICIONADOR SPLIT 12000 BTU
UNIDADE EVAPORADORA
ALIMENTAÇÃO DO CONDENSADOR COM CABO PP 3x1,5MM2
INTERLIGAÇÃO CONDENSADOR/UNIDADE COM CABO PP 4x2,5MM2
TUBULAÇÃO ENVIATA PARA MANUSEIO ESPONDOA

CONDICIONADOR SPLIT 18000 BTU
UNIDADE EVAPORADORA
ALIMENTAÇÃO DO CONDENSADOR COM CABO PP 3x1,5MM2
INTERLIGAÇÃO CONDENSADOR/UNIDADE COM CABO PP 4x2,5MM2
TUBULAÇÃO ENVIATA PARA MANUSEIO ESPONDOA

CONDICIONADOR SPLIT 24000 BTU
UNIDADE EVAPORADORA
ALIMENTAÇÃO DO CONDENSADOR COM CABO PP 3x1,5MM2
INTERLIGAÇÃO CONDENSADOR/UNIDADE COM CABO PP 4x2,5MM2
TUBULAÇÃO ENVIATA PARA MANUSEIO ESPONDOA

CONDICIONADOR SPLIT 30000 BTU
UNIDADE EVAPORADORA
ALIMENTAÇÃO DO CONDENSADOR COM CABO PP 3x1,5MM2
INTERLIGAÇÃO CONDENSADOR/UNIDADE COM CABO PP 4x2,5MM2
TUBULAÇÃO ENVIATA PARA MANUSEIO ESPONDOA

CONDICIONADOR SPLIT 36000 BTU
UNIDADE EVAPORADORA
ALIMENTAÇÃO DO CONDENSADOR COM CABO PP 3x1,5MM2
INTERLIGAÇÃO CONDENSADOR/UNIDADE COM CABO PP 4x2,5MM2
TUBULAÇÃO ENVIATA PARA MANUSEIO ESPONDOA

CONDICIONADOR SPLIT 48000 BTU
UNIDADE EVAPORADORA
ALIMENTAÇÃO DO CONDENSADOR COM CABO PP 3x1,5MM2
INTERLIGAÇÃO CONDENSADOR/UNIDADE COM CABO PP 4x2,5MM2
TUBULAÇÃO ENVIATA PARA MANUSEIO ESPONDOA

CONDICIONADOR SPLIT 60000 BTU
UNIDADE EVAPORADORA
ALIMENTAÇÃO DO CONDENSADOR COM CABO PP 3x1,5MM2
INTERLIGAÇÃO CONDENSADOR/UNIDADE COM CABO PP 4x2,5MM2
TUBULAÇÃO ENVIATA PARA MANUSEIO ESPONDOA

PLANTA DE COBERTA-CONDENSADORES
ESC. 1/100

ESPAÇO PARA O CREA:	ESPAÇO PARA O CREA:
ESPAÇO PARA SMT:	ESPAÇO PARA CÁLCULO DE ÁREA: TERREIRO: 5.616,70 m² CONSTRUÇÃO: 1.880,20 m² PAVIMENTAÇÃO: 2.666,81 m² COBERTA: 1.137,07 m²
ESPAÇO PARA APROVAÇÃO SMOU:	
PROPRIETÁRIO: FUNILARIS - FUNDO ESPECIAL DE MODERNIZAÇÃO DO PODER JUDICIÁRIO	
RESPONSÁVEL TÉCNICO:	
PROJETO: GEORGE MARINO B. PEROTTO - CREA REG. NACIONAL 020546037-1	
PROJETO DE CLIMATIZAÇÃO NOME DO EMPREENDIMENTO: JUÍZADOS DA COMARCA DE ARAPIRACA ENDEREÇO DO EMPREENDIMENTO: JUÍZADOS DA COMARCA DE ARAPIRACA, SITUADOS NA RUA SAMARITANA, Nº 100, ARAPIRACA - AL.	
DESENHO: GEORGE MARINO B. PEROTTO	
CLIENTE:	
IDENTIFICAÇÃO DO PROJETO: PLANTA COBERTA - INSTALAÇÃO CONDENSADORAS E TUBULAÇÕES	Nº DA PRANCHETA: AR 01/03
DATA: 15/08/2024	REV 1 NOME DO ARQUIVO: LOCAL: INDICADA
ESTE PROJETO NÃO PODEM SER REPRODUZIDOS SEM A AUTORIZAÇÃO DO AUTOR	