

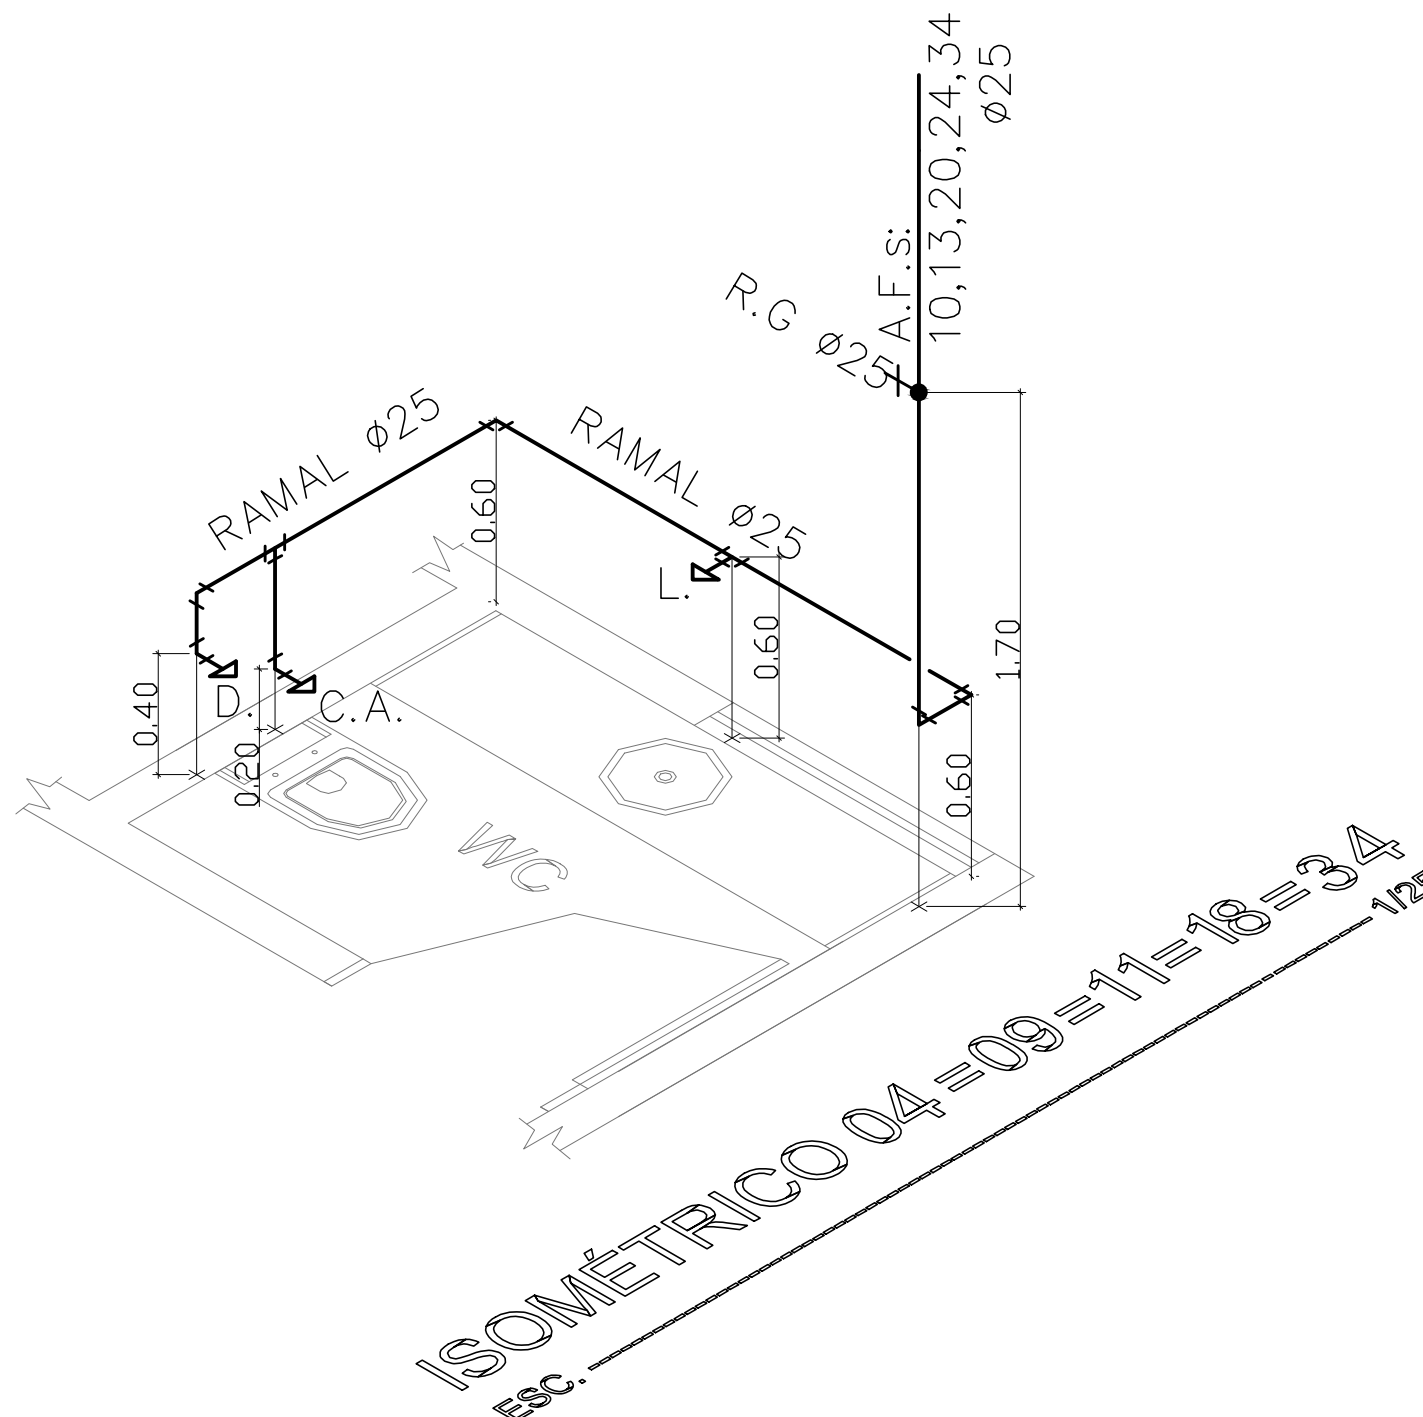
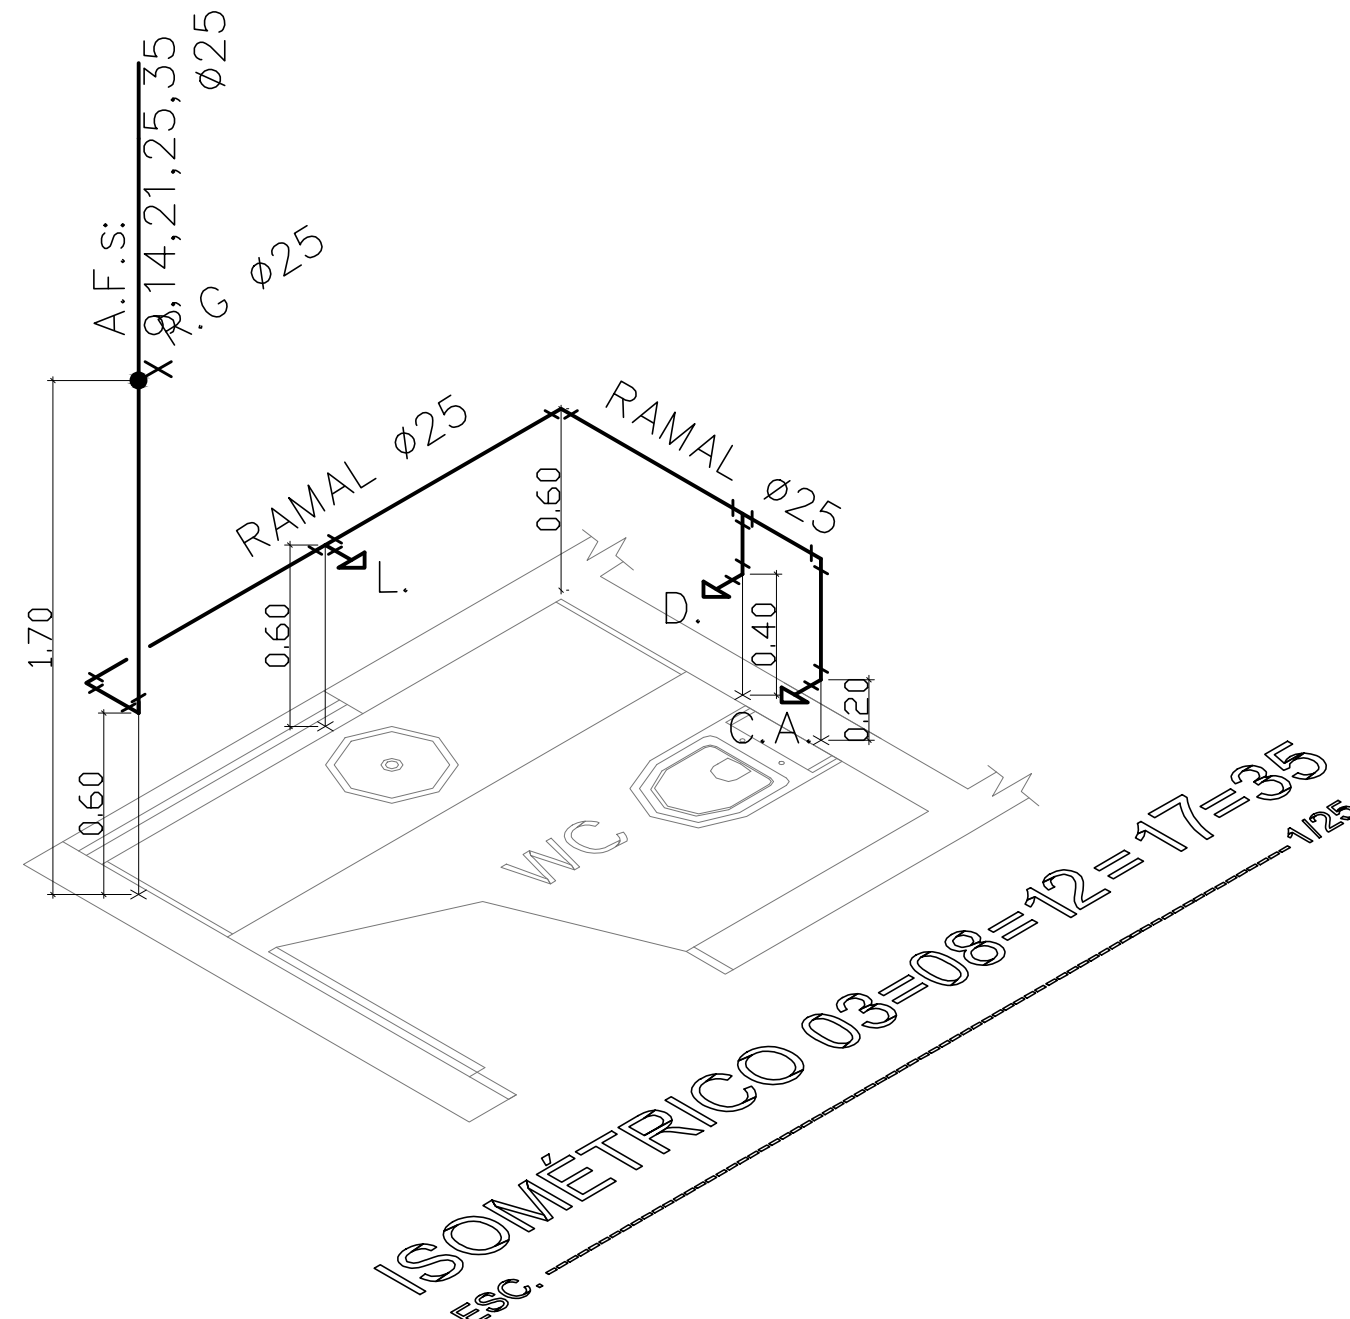
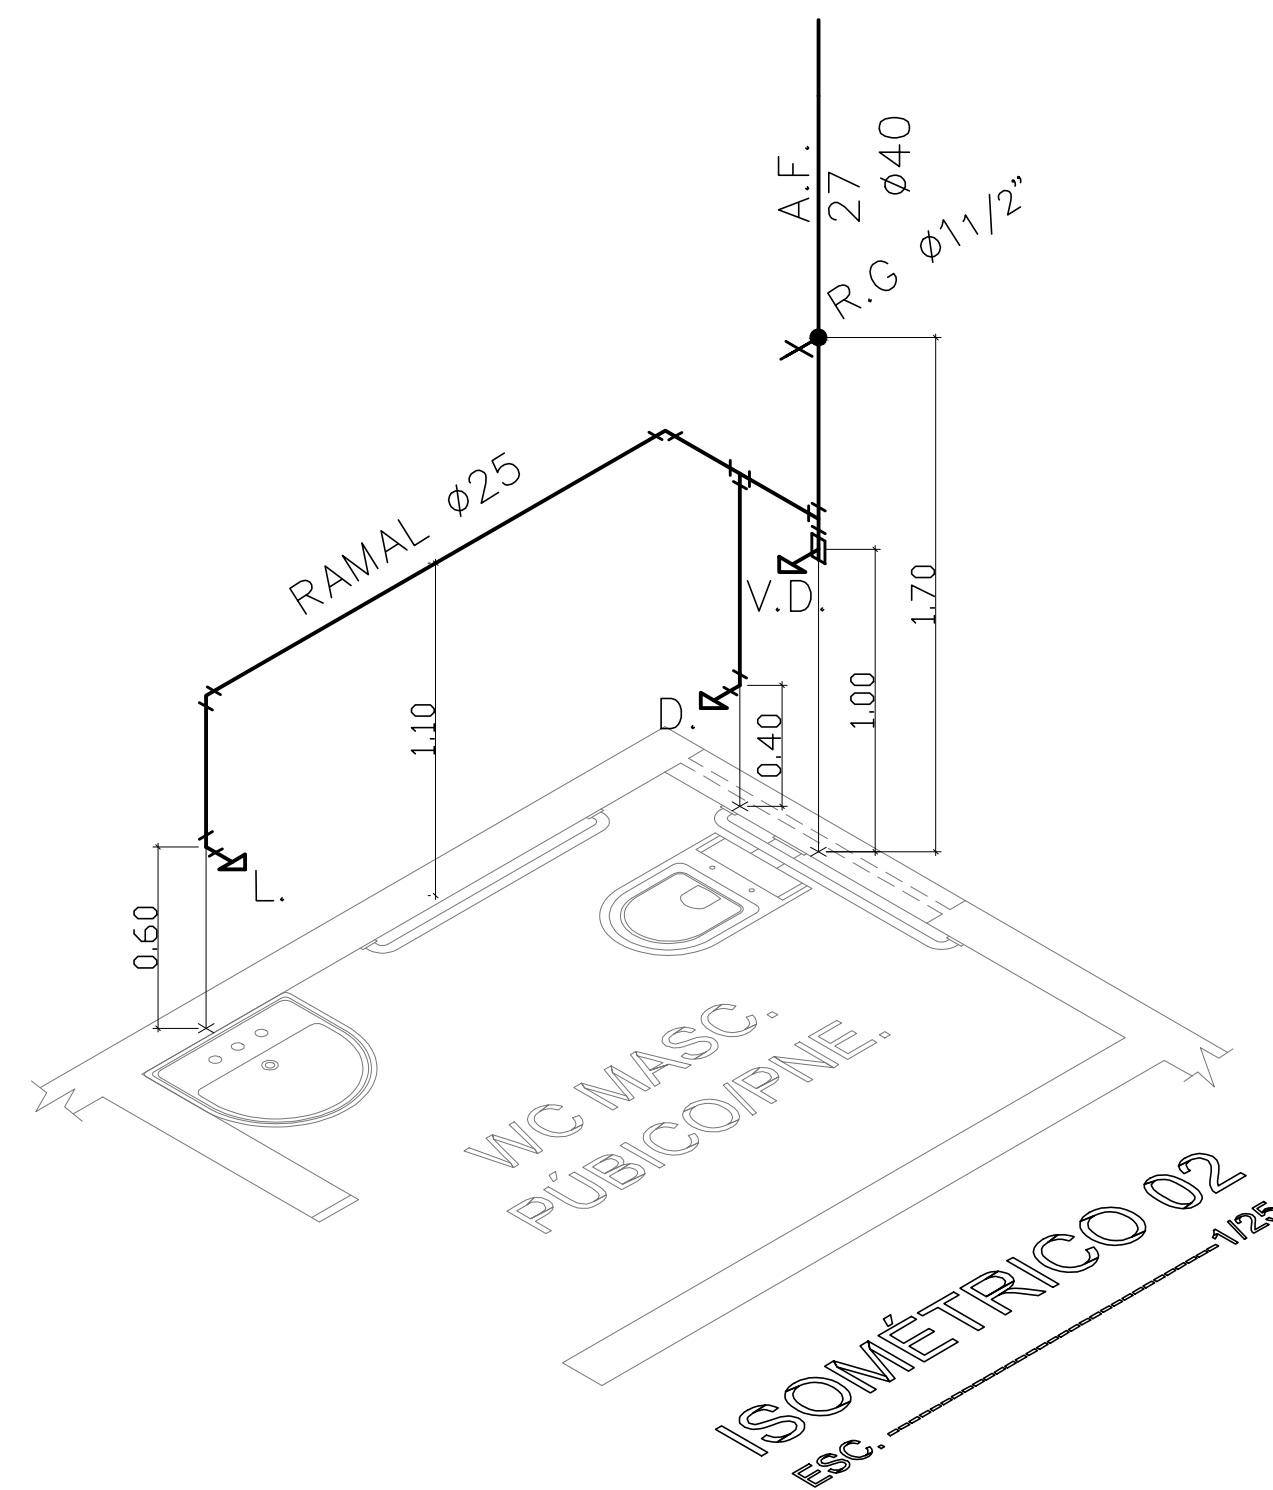
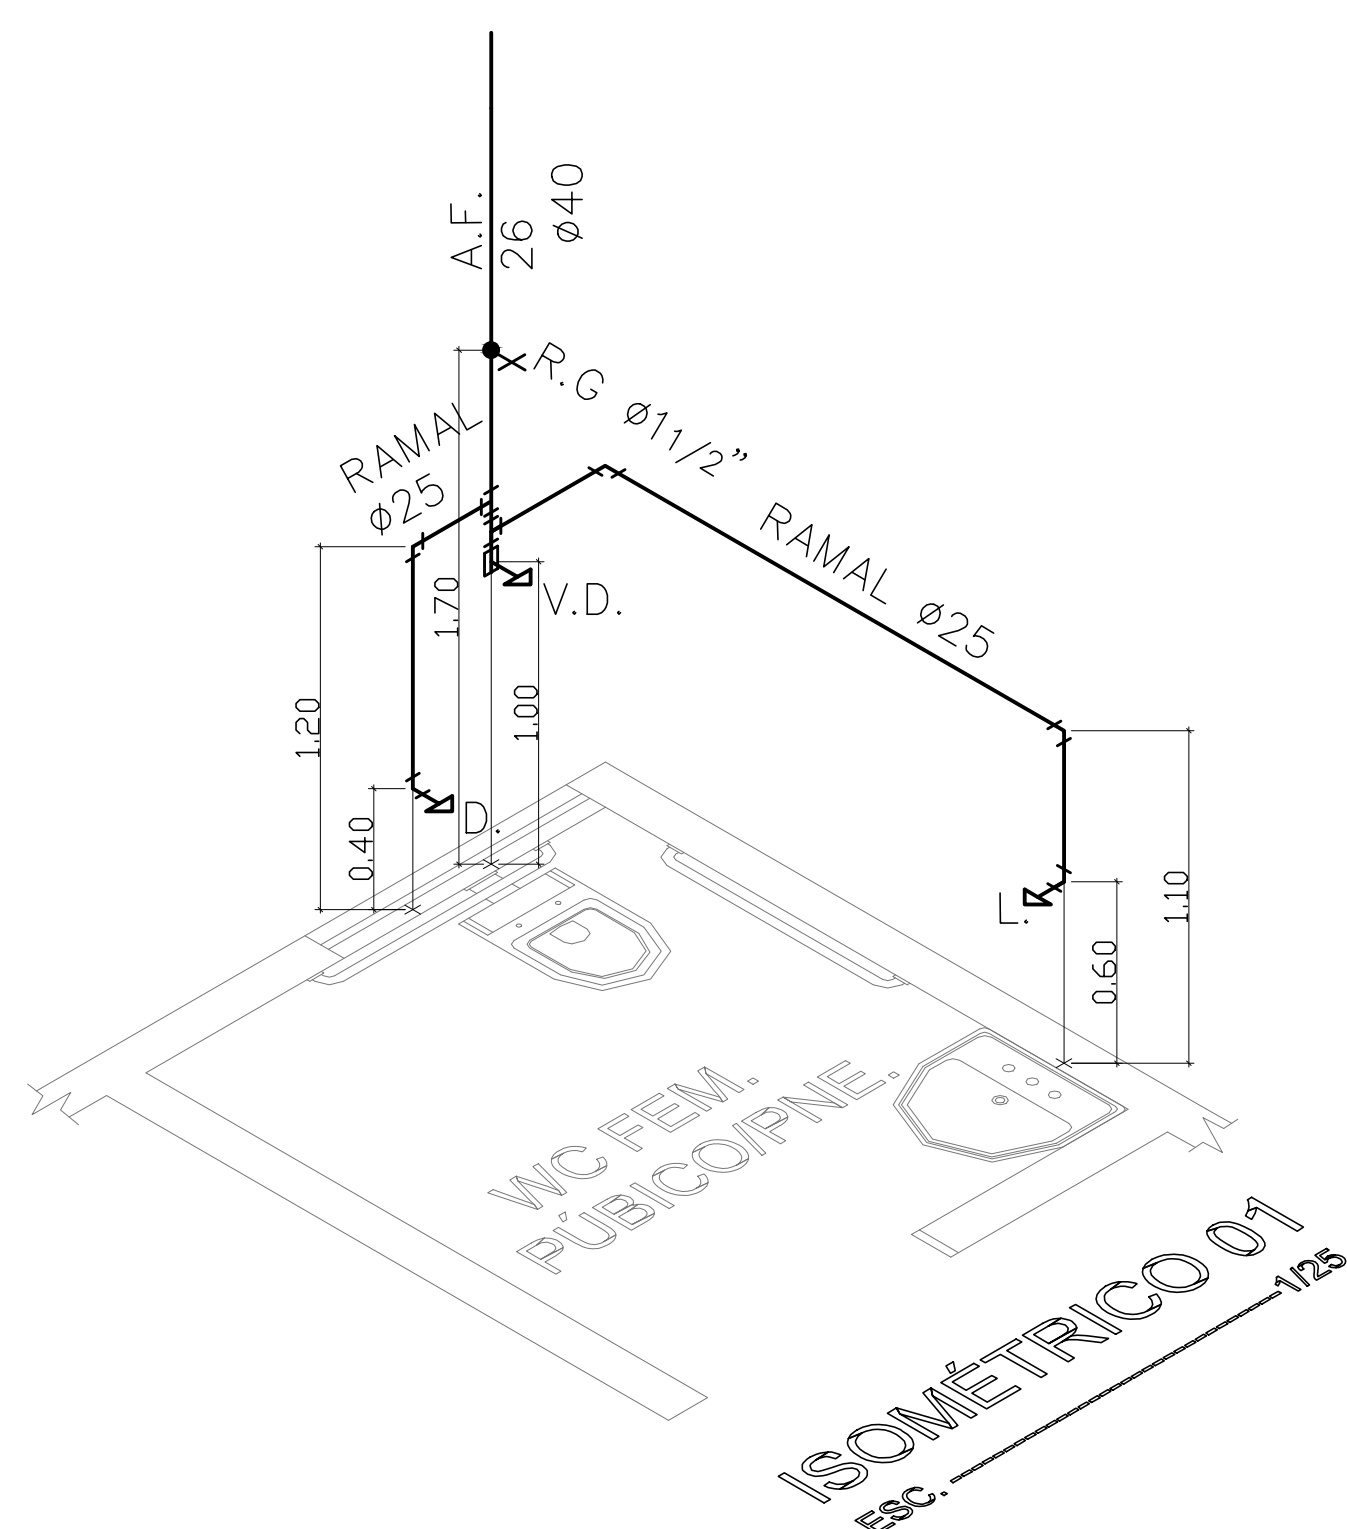
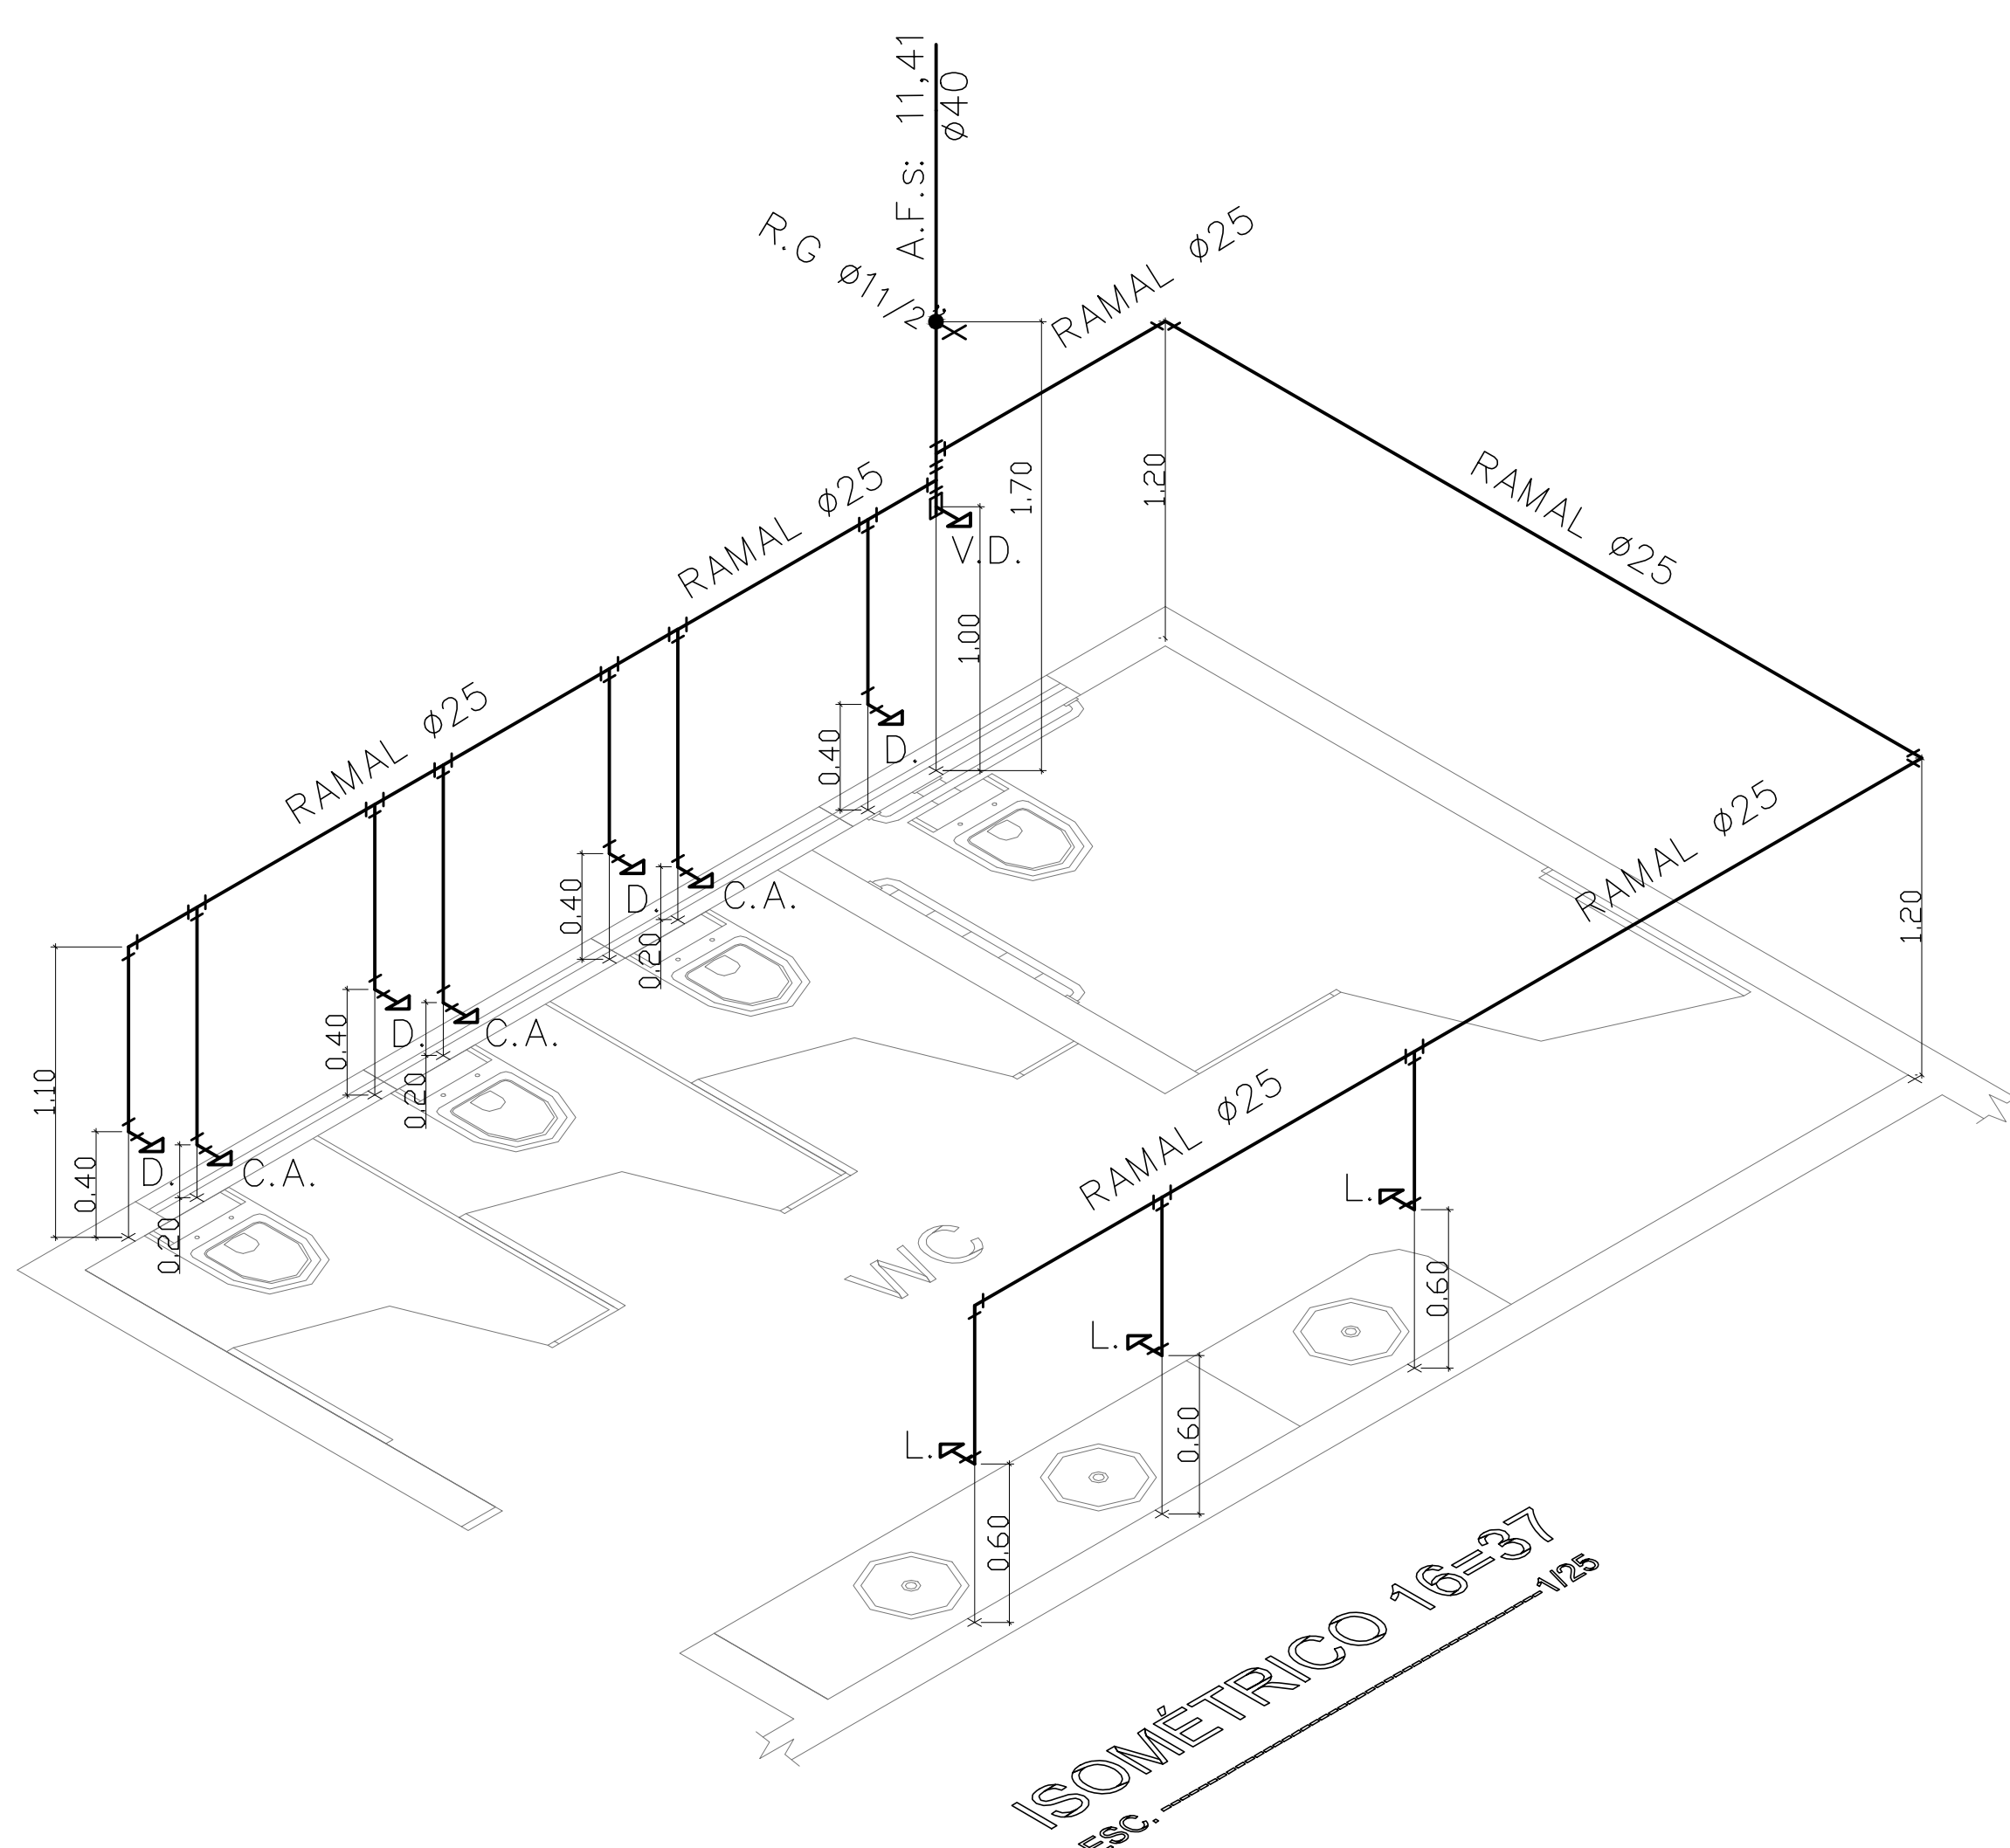
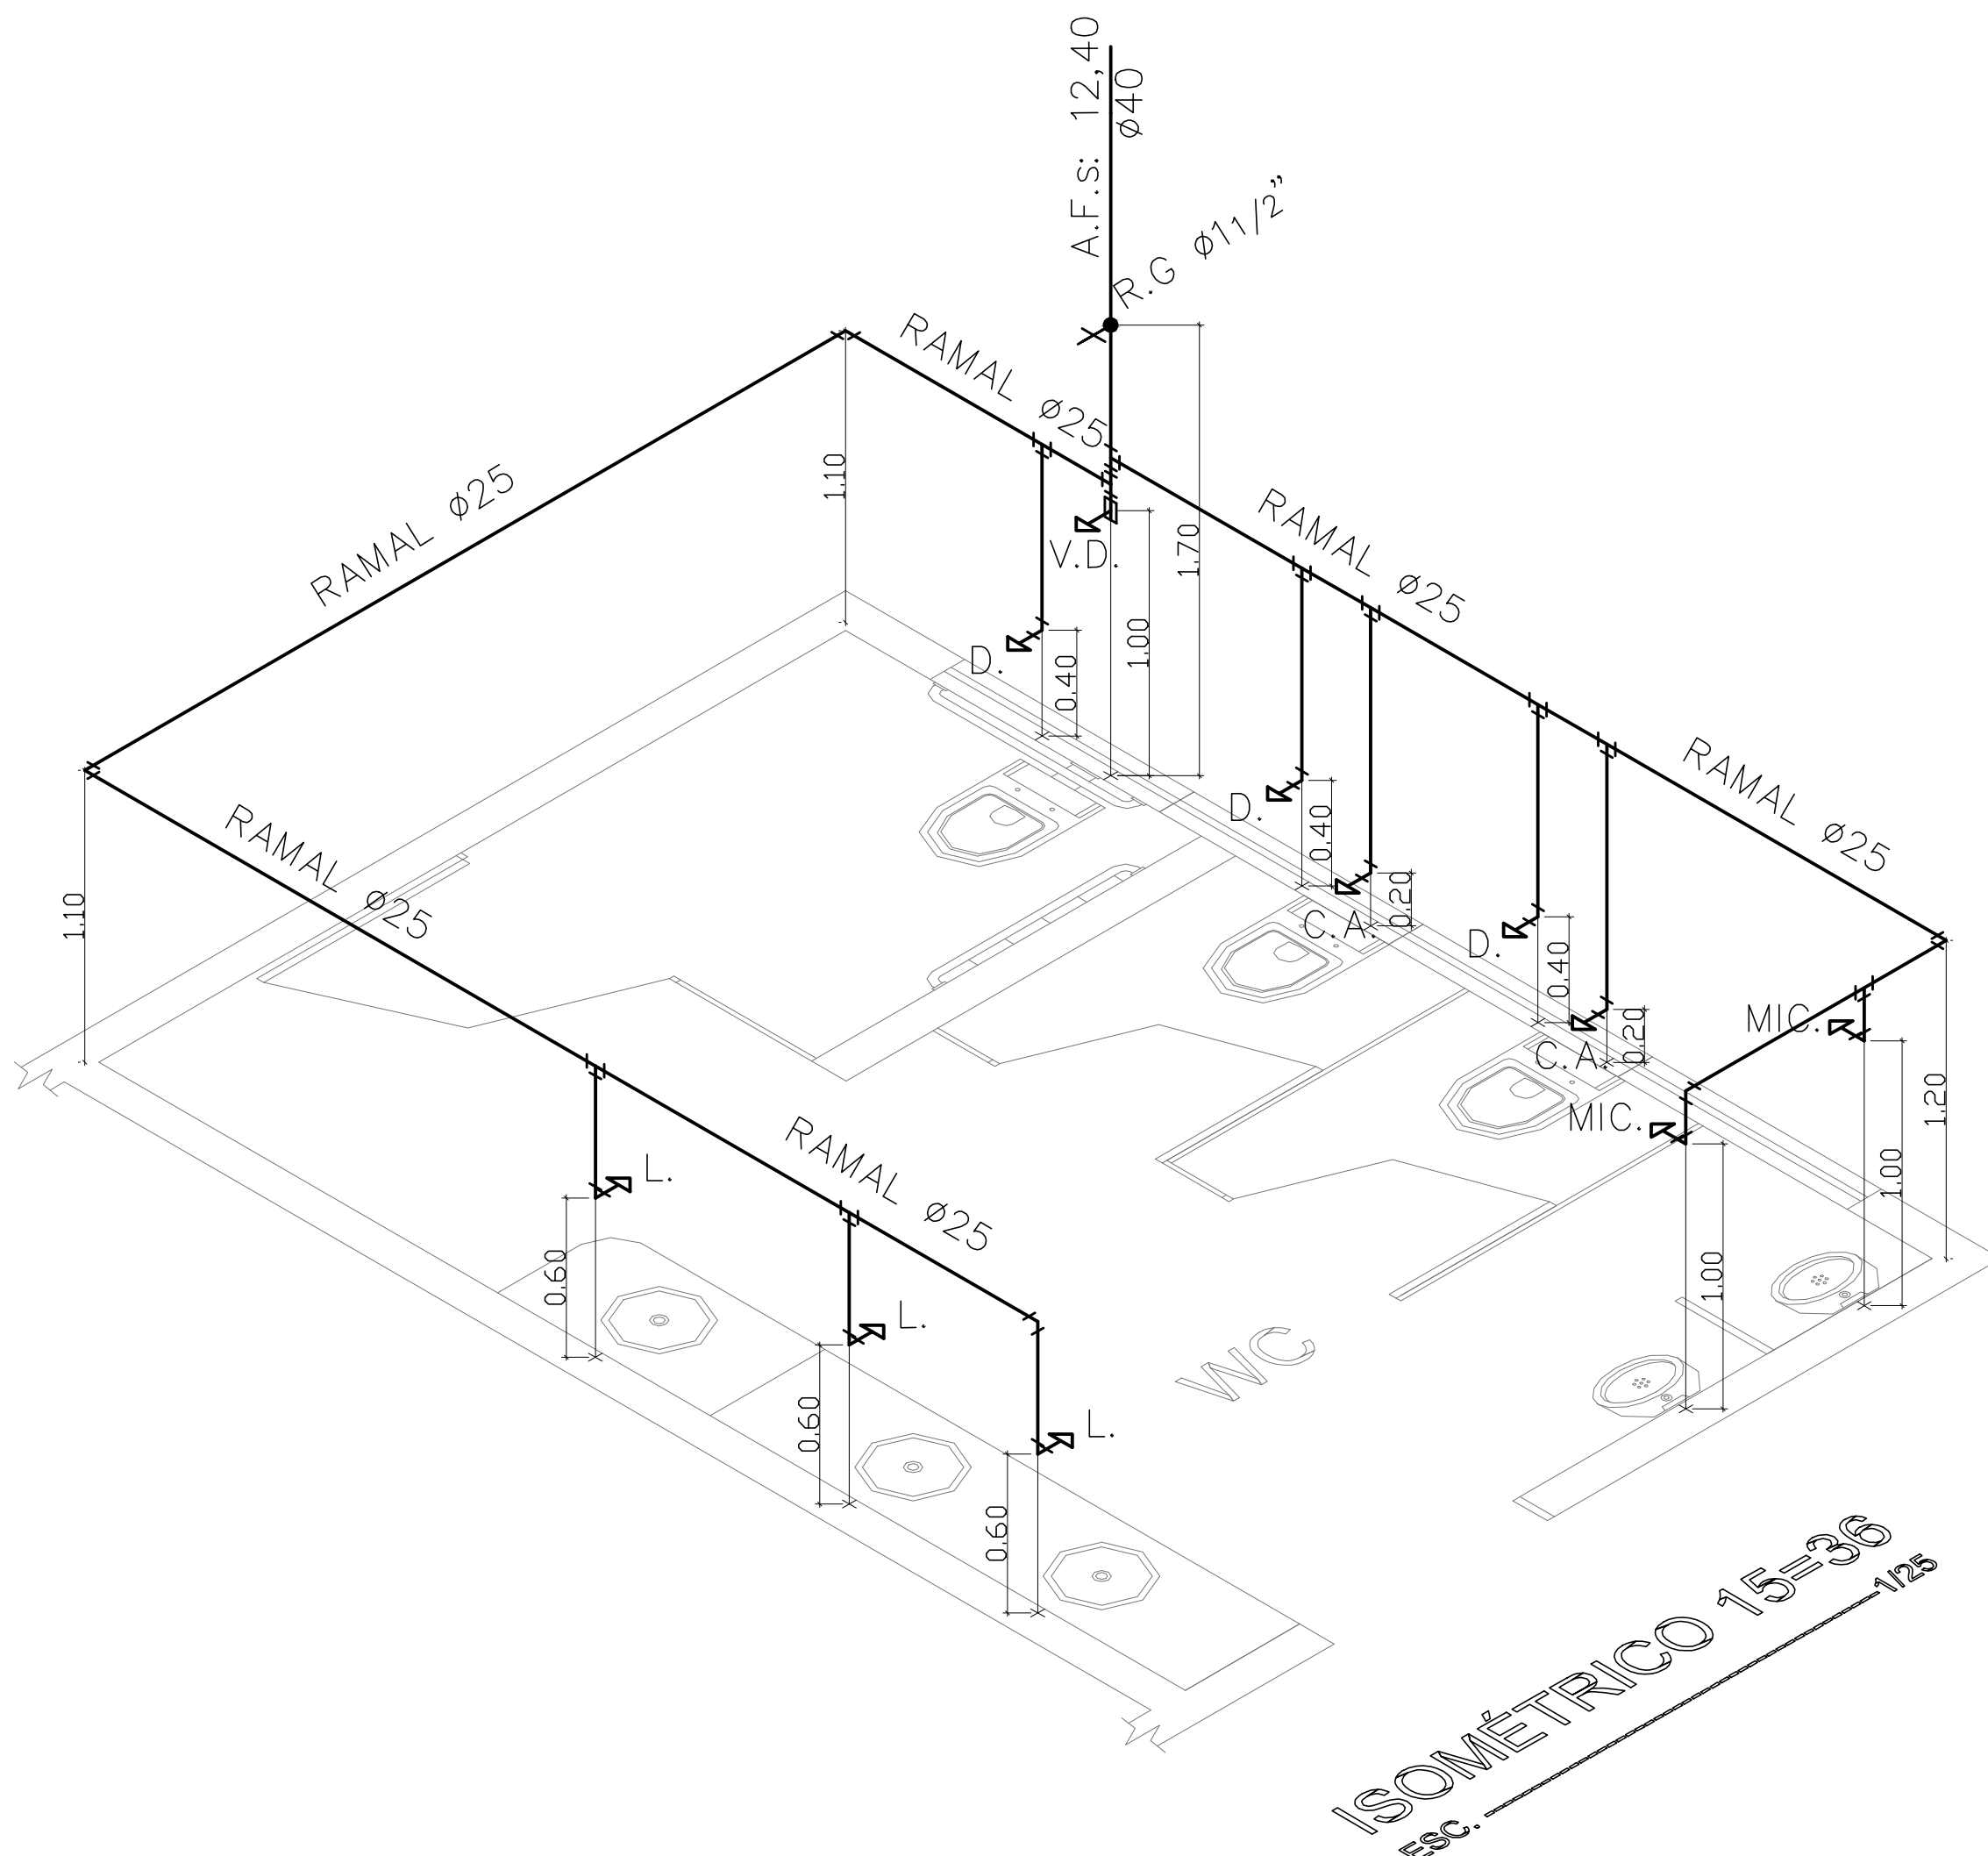
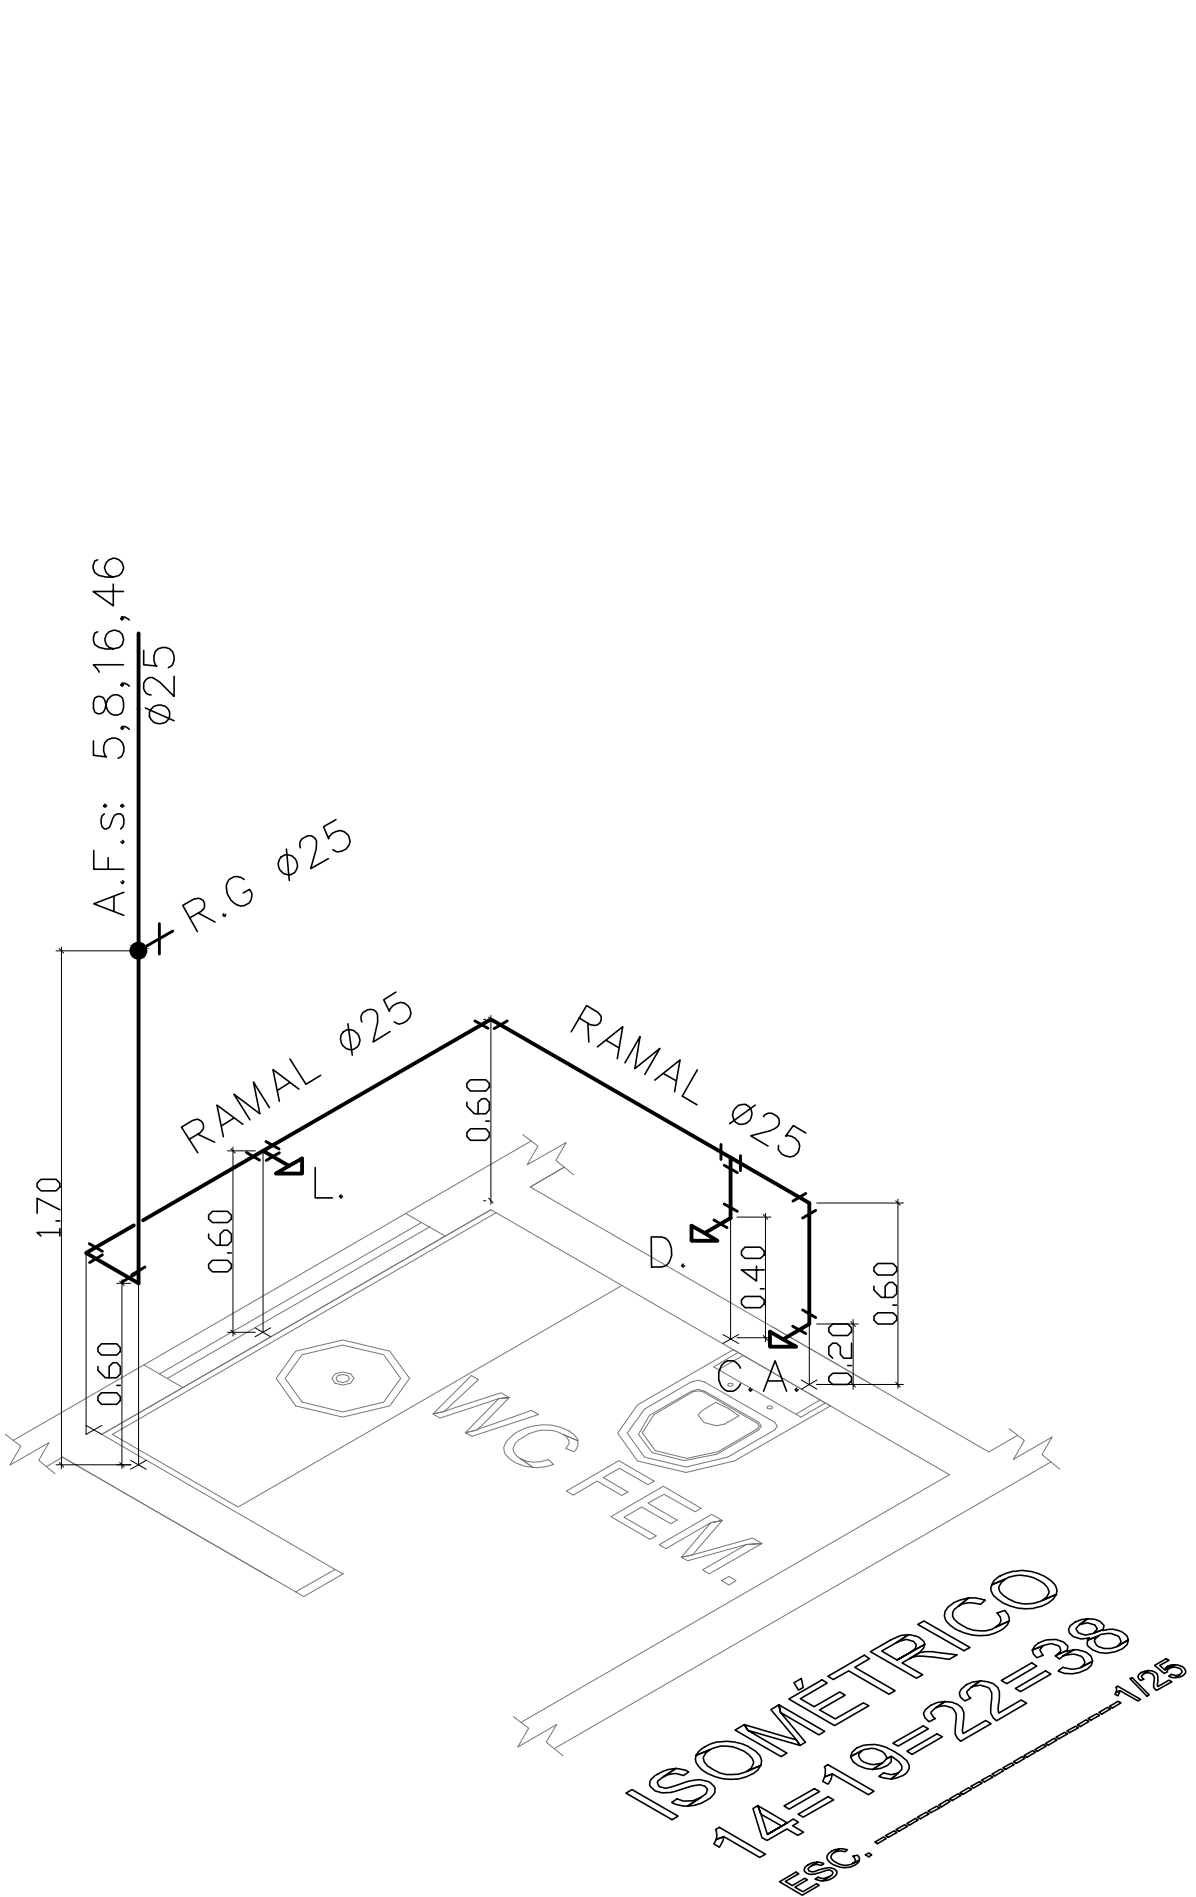
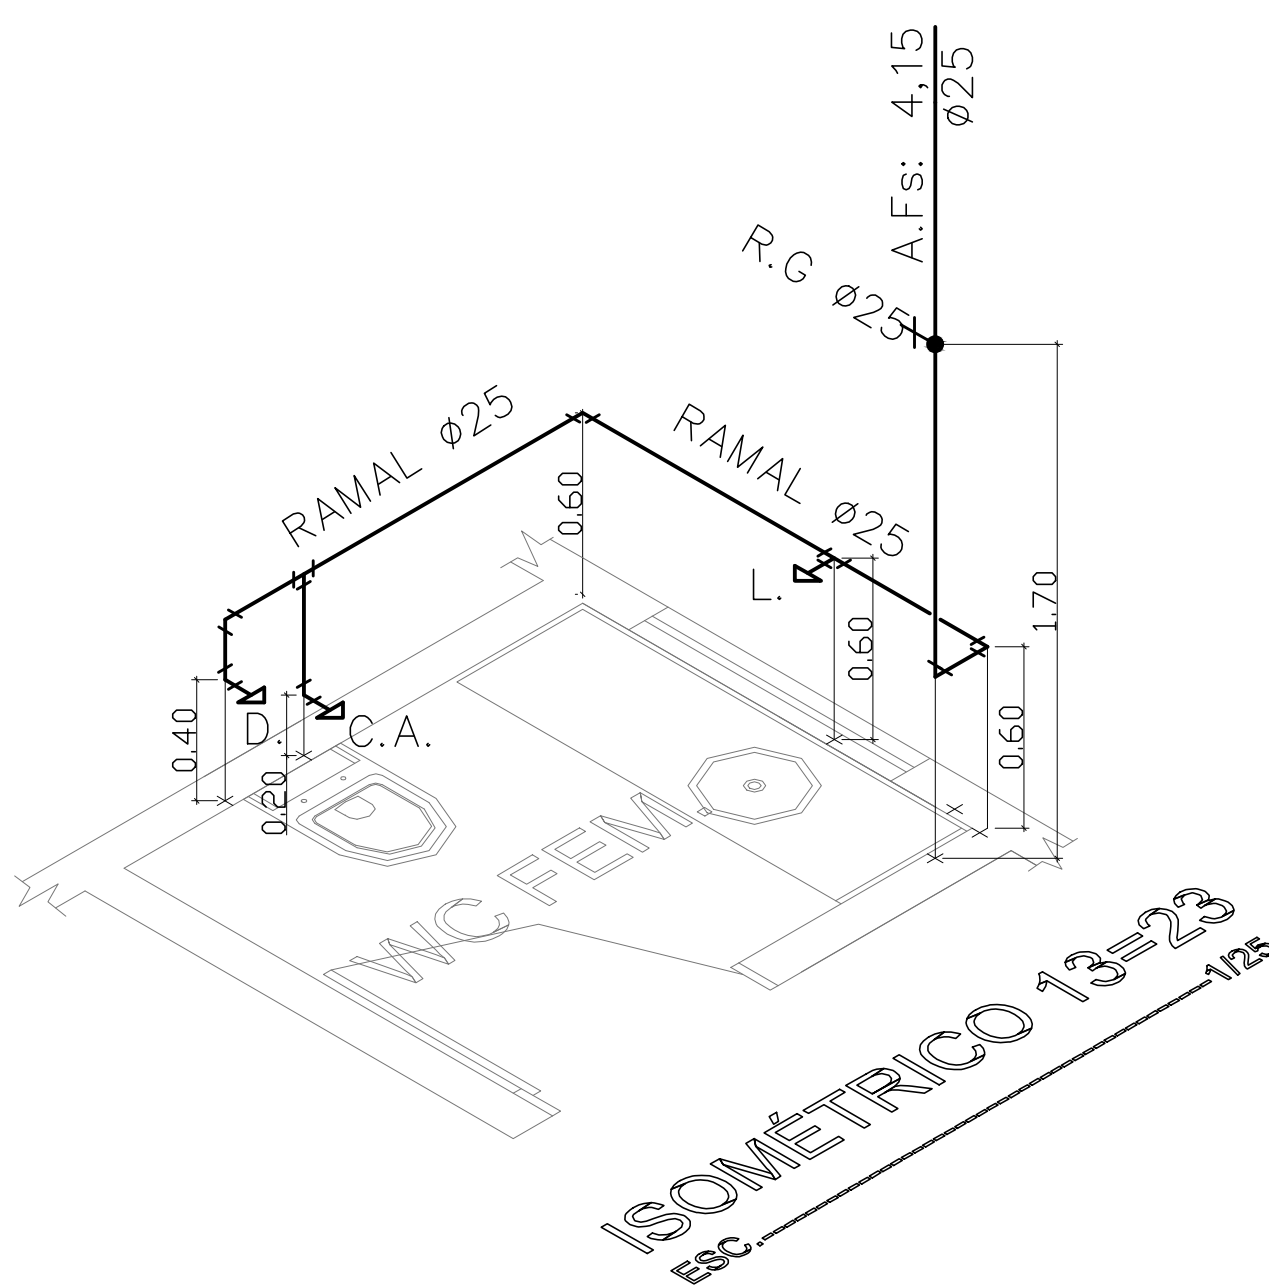
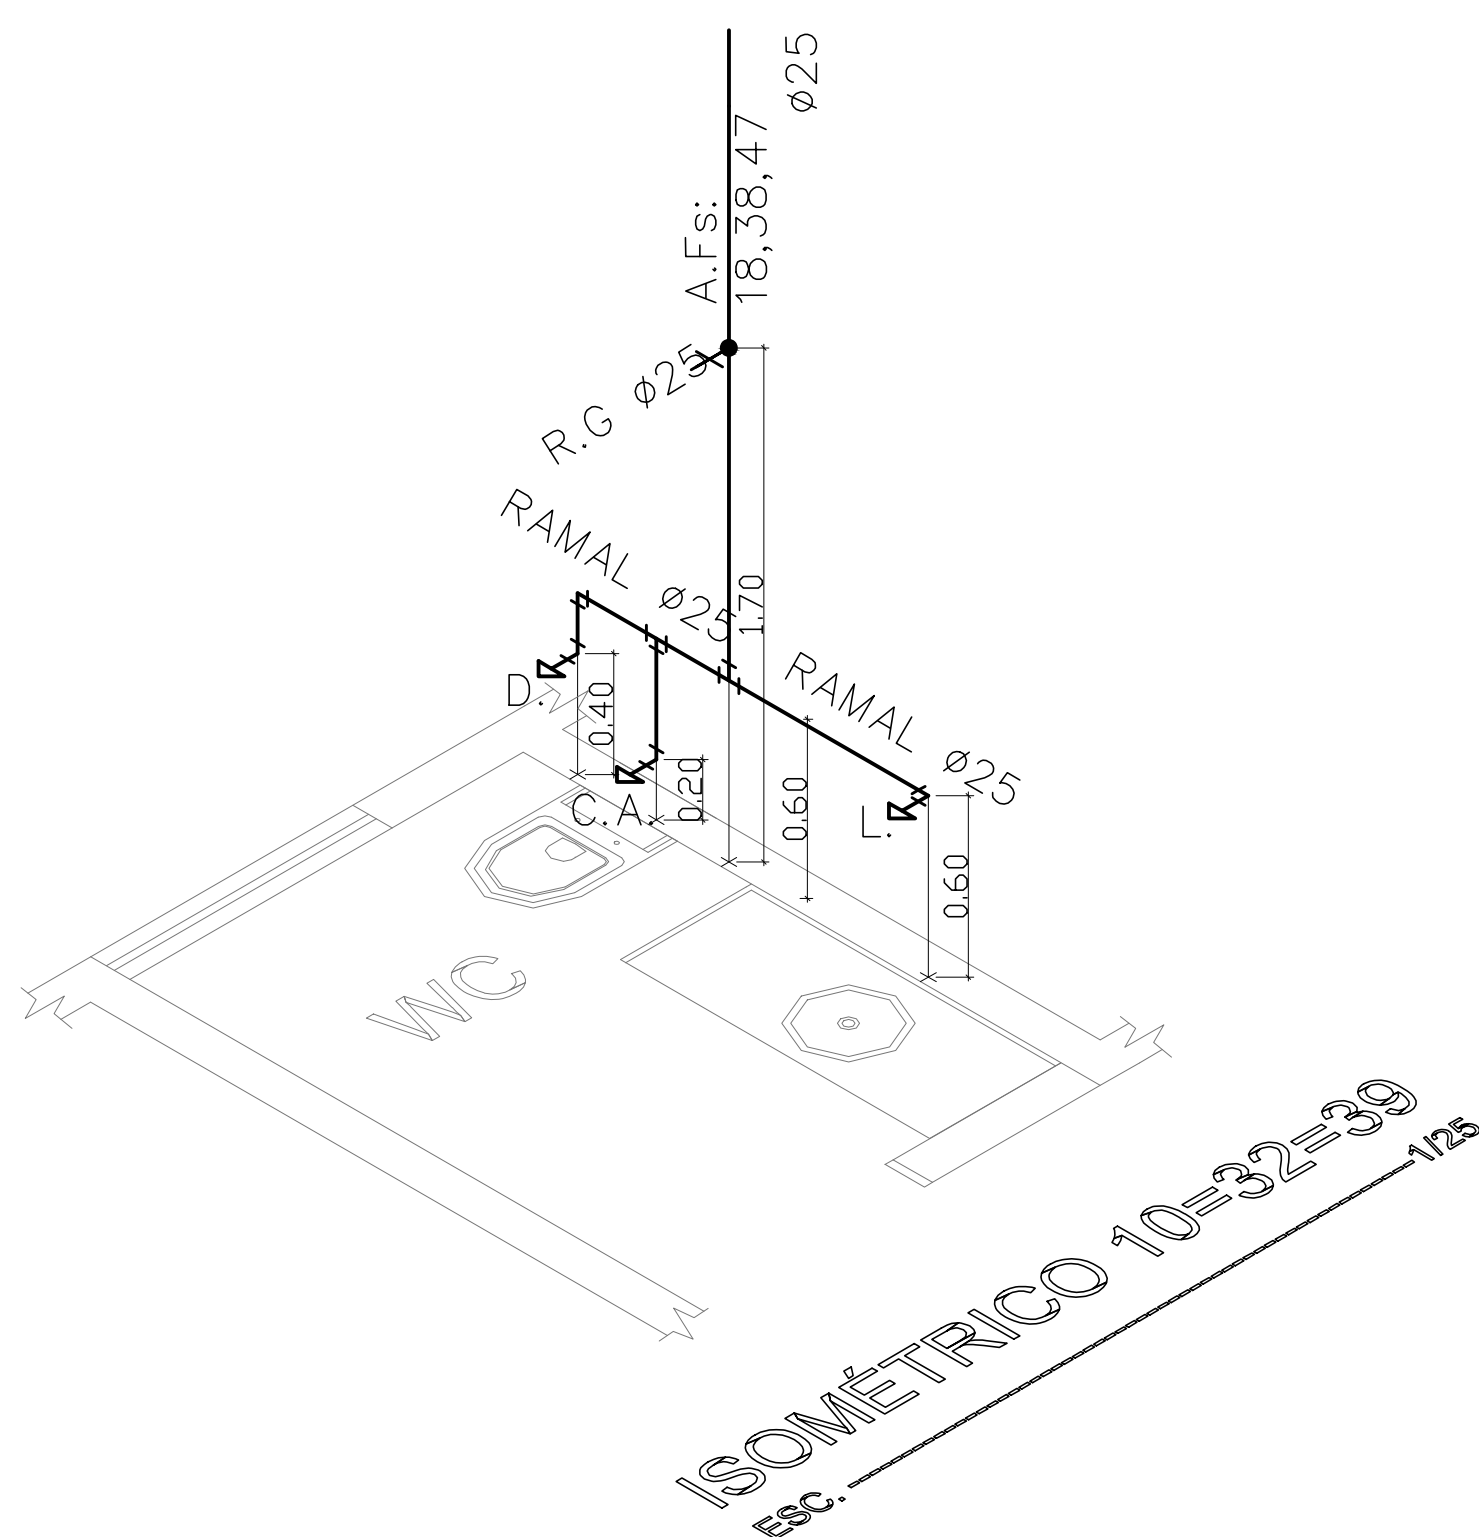


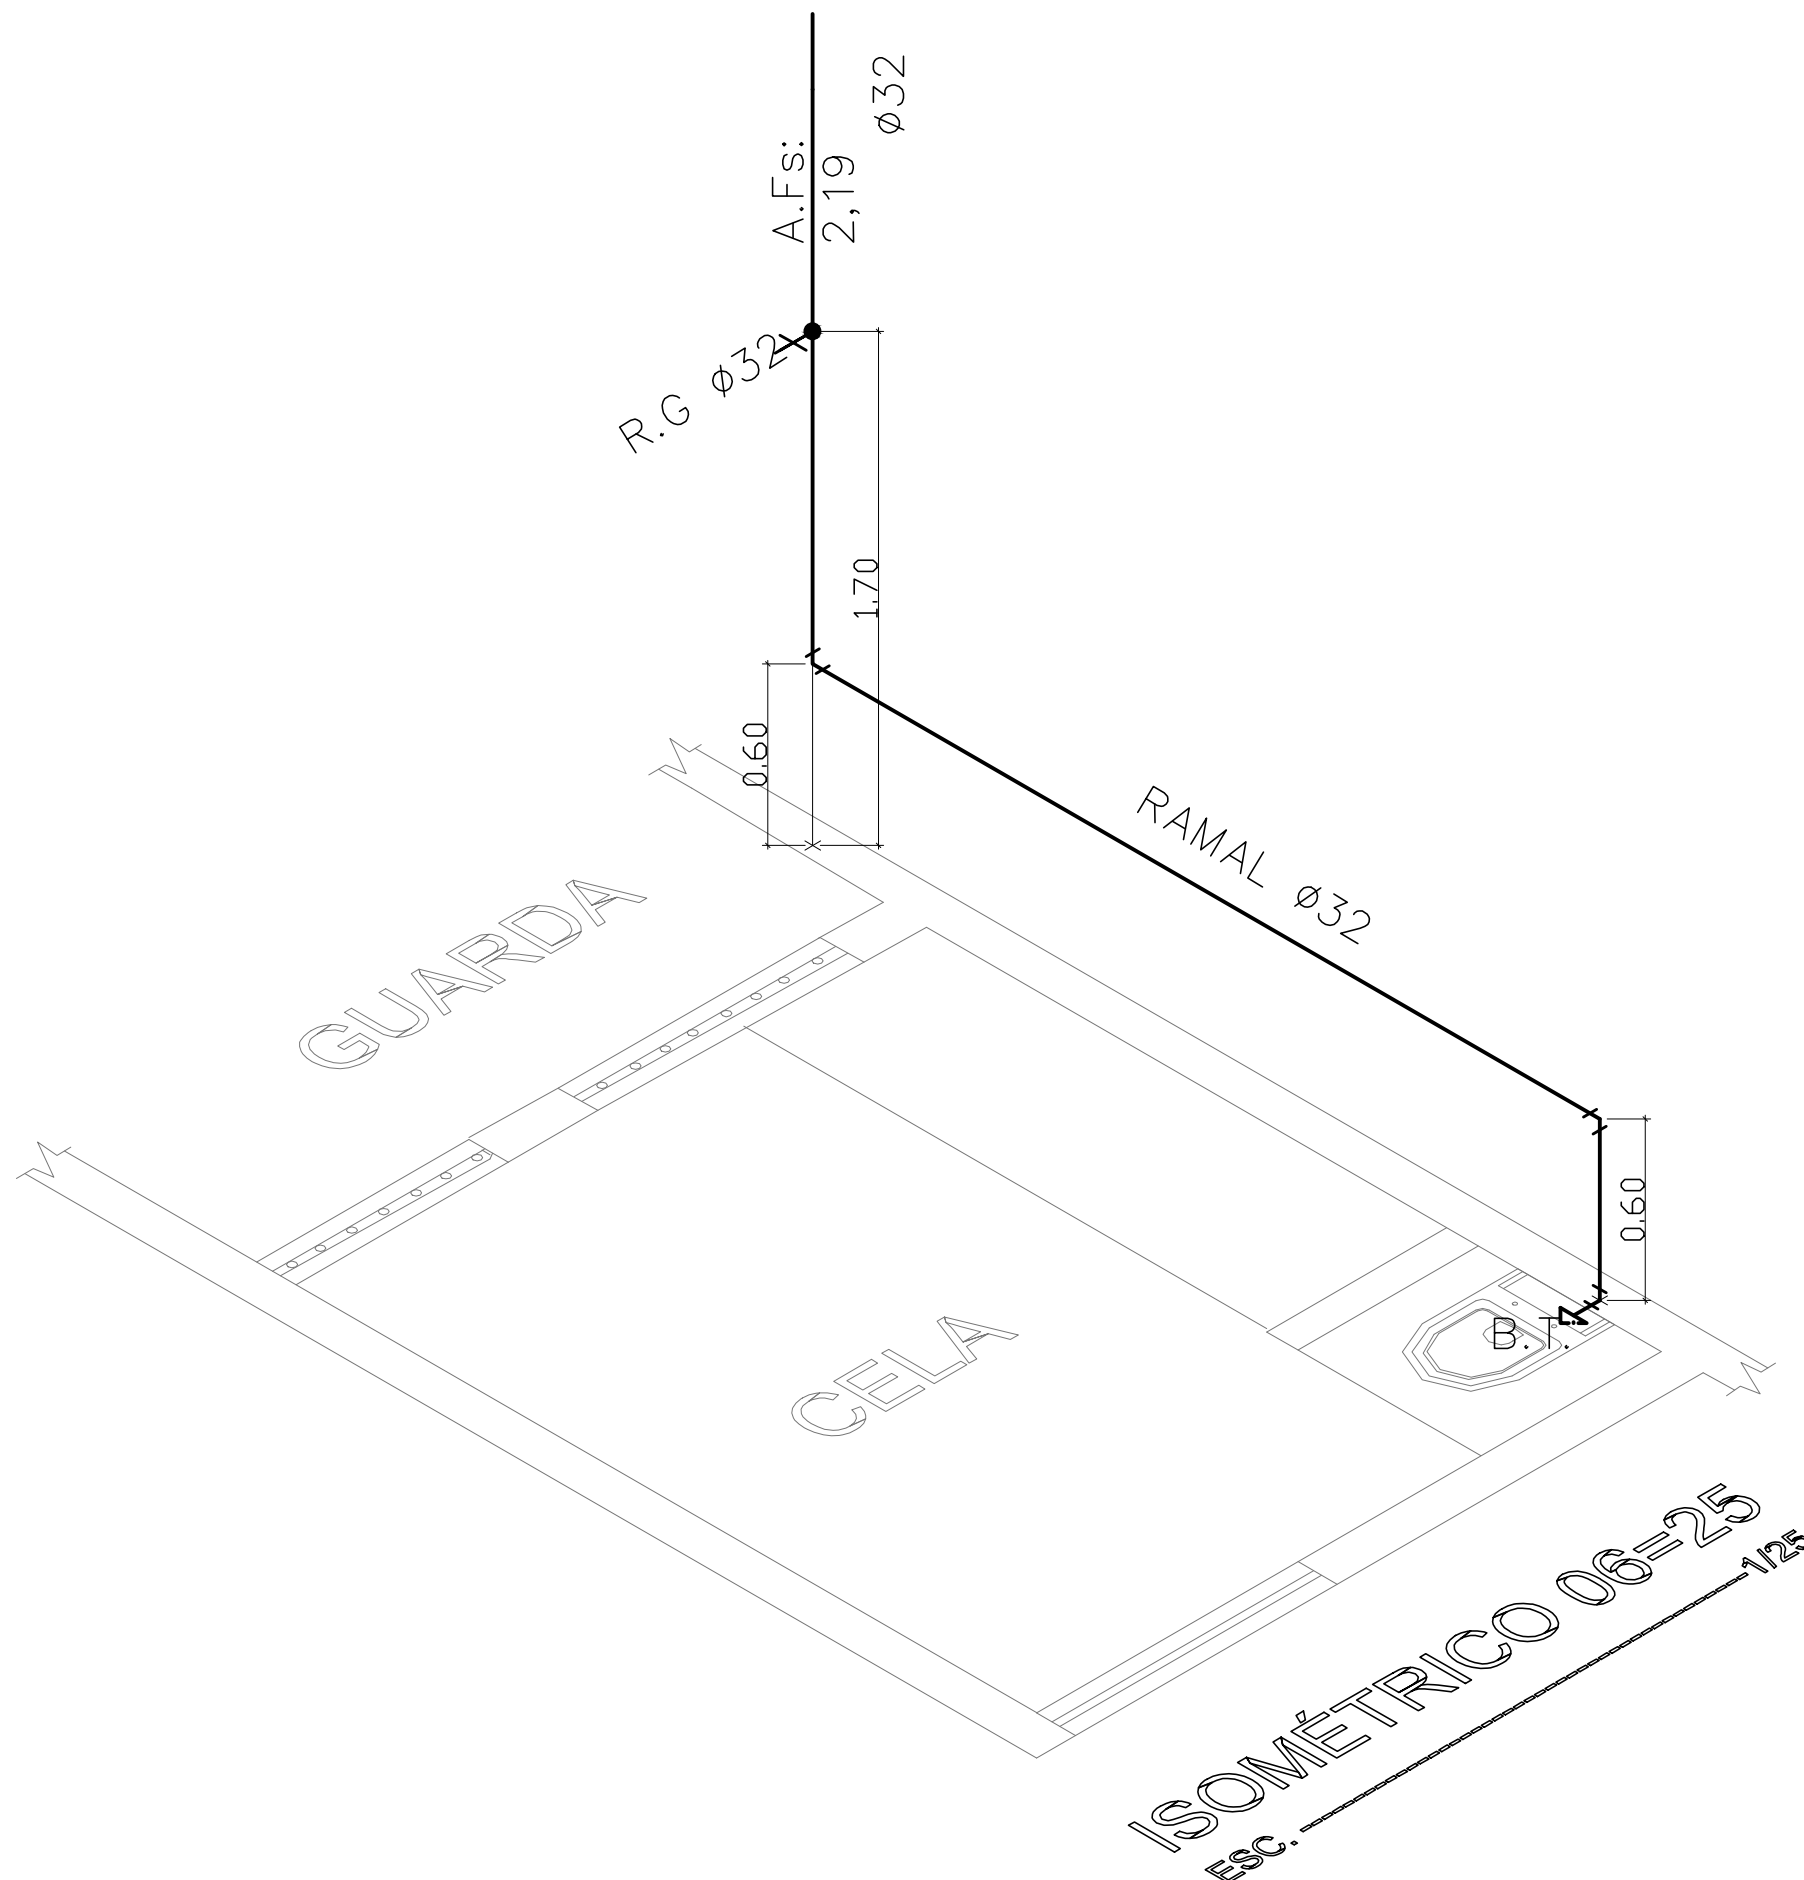

LEGENDA

L. - LAVATÓRIO
C.A. - BACIA SANITÁRIA C/ CAIXA ACOPLADA
V.D. - BACIA SANITÁRIA C/ VÁLVULA DE DESCARGA
B.T. - BACIA TURCA
D. - DUCHA
MIC. - MICTÓRIO
CH. - CHUVEIRO
R.P. - REGISTRO DE PRESSÃO
R.G. - REGISTRO DE GAVETA
A.F. - ÁGUA FRIA
S.C. - SIFÃO COPD
C.X.S. - CAIXA SIFONADA
C.I. - CAIXA DE INSPEÇÃO
C.D. - CAIXA DE DISTRIBUIÇÃO
C.G. - CAIXA DE GORDURA
R.S. - RALO SIFONADO
T.V. - TUBO DE VENTILAÇÃO
C.A.P. - CAIXA DE ÁGUAS PLUVIAIS
A.P. - ÁGUAS PLUVIAIS
T.A.N.Q. - TANQUE
T.J. - TORNEIRA DE JARDIM
BEB. - BEBEDOURO

DIÂMETRO DAS PEÇAS			
ABREV.	PEÇA	ALTURA	DIÂMETRO
R.G.	REGISTRO DE GAVETA	1,70	ø1 1/2"
R.P.	REGISTRO DE PRESSÃO	1,70	ø1 1/2"
CH.	CHUVEIRO	2,20	ø20"
C.A.	BACIA SANITÁRIA C/ CAIXA ACOPLADA	0,25	ø20"
V.D.	BACIA SANITÁRIA C/ VÁLVULA DE DESCARGA	1,00	ø1 1/2"
D.	DUCHA	0,40	ø20"
L.	LAVATÓRIO	0,40	ø20"
MIC.	MICTÓRIO	1,00	ø20"
T.J.	TORNEIRA DE JARDIM	0,20	ø1 1/2"
P.A.	PIA	1,00	ø20"
BEB.	BEBEDOURO	0,40	ø20"
T.A.N.Q.	TANQUE	1,20	ø20"

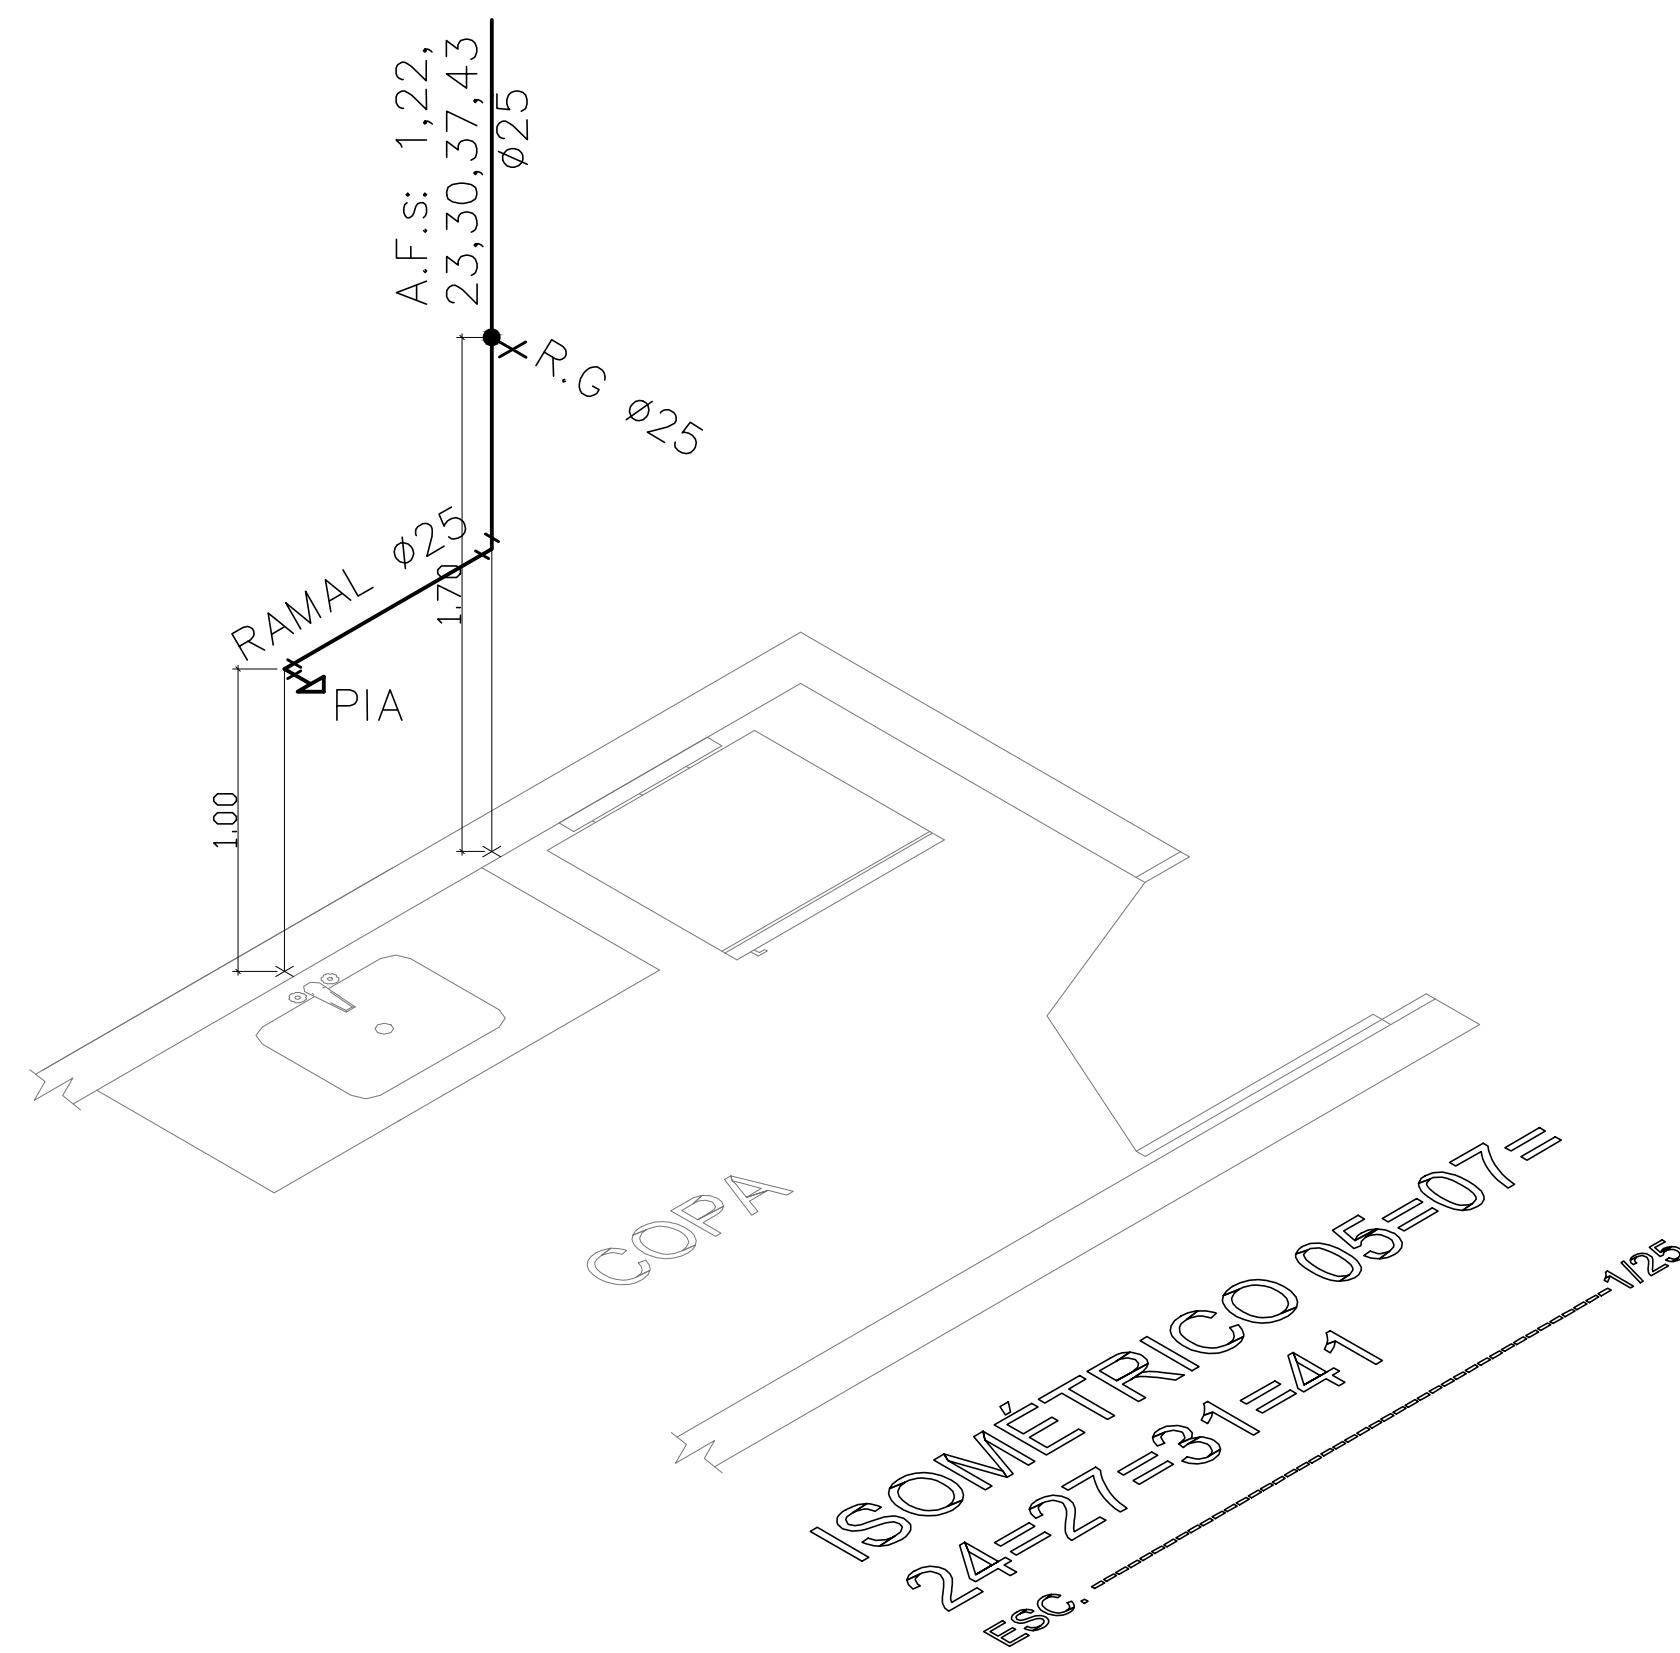

ESPAÇO PARA COISA:	ESPAÇO PARA COISA:
ESPAÇO PARA BTT:	ESPAÇO PARA CALDEIO DE ÁGUA:
	ESPAÇO PARA CALDEIO DE ÁGUA:
	ESPAÇO PARA CALDEIO DE ÁGUA:
	ESPAÇO PARA CALDEIO DE ÁGUA:
ESPAÇO PARA VENTILAÇÃO SIFÃO:	
PROPRIETÁRIO: FULVIRIS - FUNDO ESPECIAL DE MODERNIZAÇÃO DO PODER JUDICIÁRIO	
RESPONSÁVEL TÉCNICO:	
PROJETO: GEORGE MAGNO B. PEREIRA - CREA/AL 468-0 REG. NACIONAL 0508331-1	
PROJETO HIDROSANITÁRIO	
NOME DO EMPREENHEIRO: JUIZADOS DA COMARCA DE ARAPIRACA	
ENDEREÇO DO EMPREENHEIRO: JUIZADOS DA COMARCA DE ARAPIRACA, SITUADOS NA RUA SAMARITANA, Nº 190, ARAPIRACA - AL.	
DESENHO: LEANDRO JONES DE OLIVEIRA	
CLIENTE:	
IDENTIFICAÇÃO PROJETO:	Nº DA FOLHA:
ISOMETRICOS: 01,02,03,04,05,06,10,13,14,15 e 16.	HS 03/07
DATA: 01/08/2017	REV 1
EXTENSÃO: 1.000,00 m²	REVISÃO: 1.000,00 m²
ESTE PROJETO NÃO PODE SER USADO PARA FINS DE TERCEIROS SEM PERMISSÃO POR ESCRITO DO AUTOR.	