


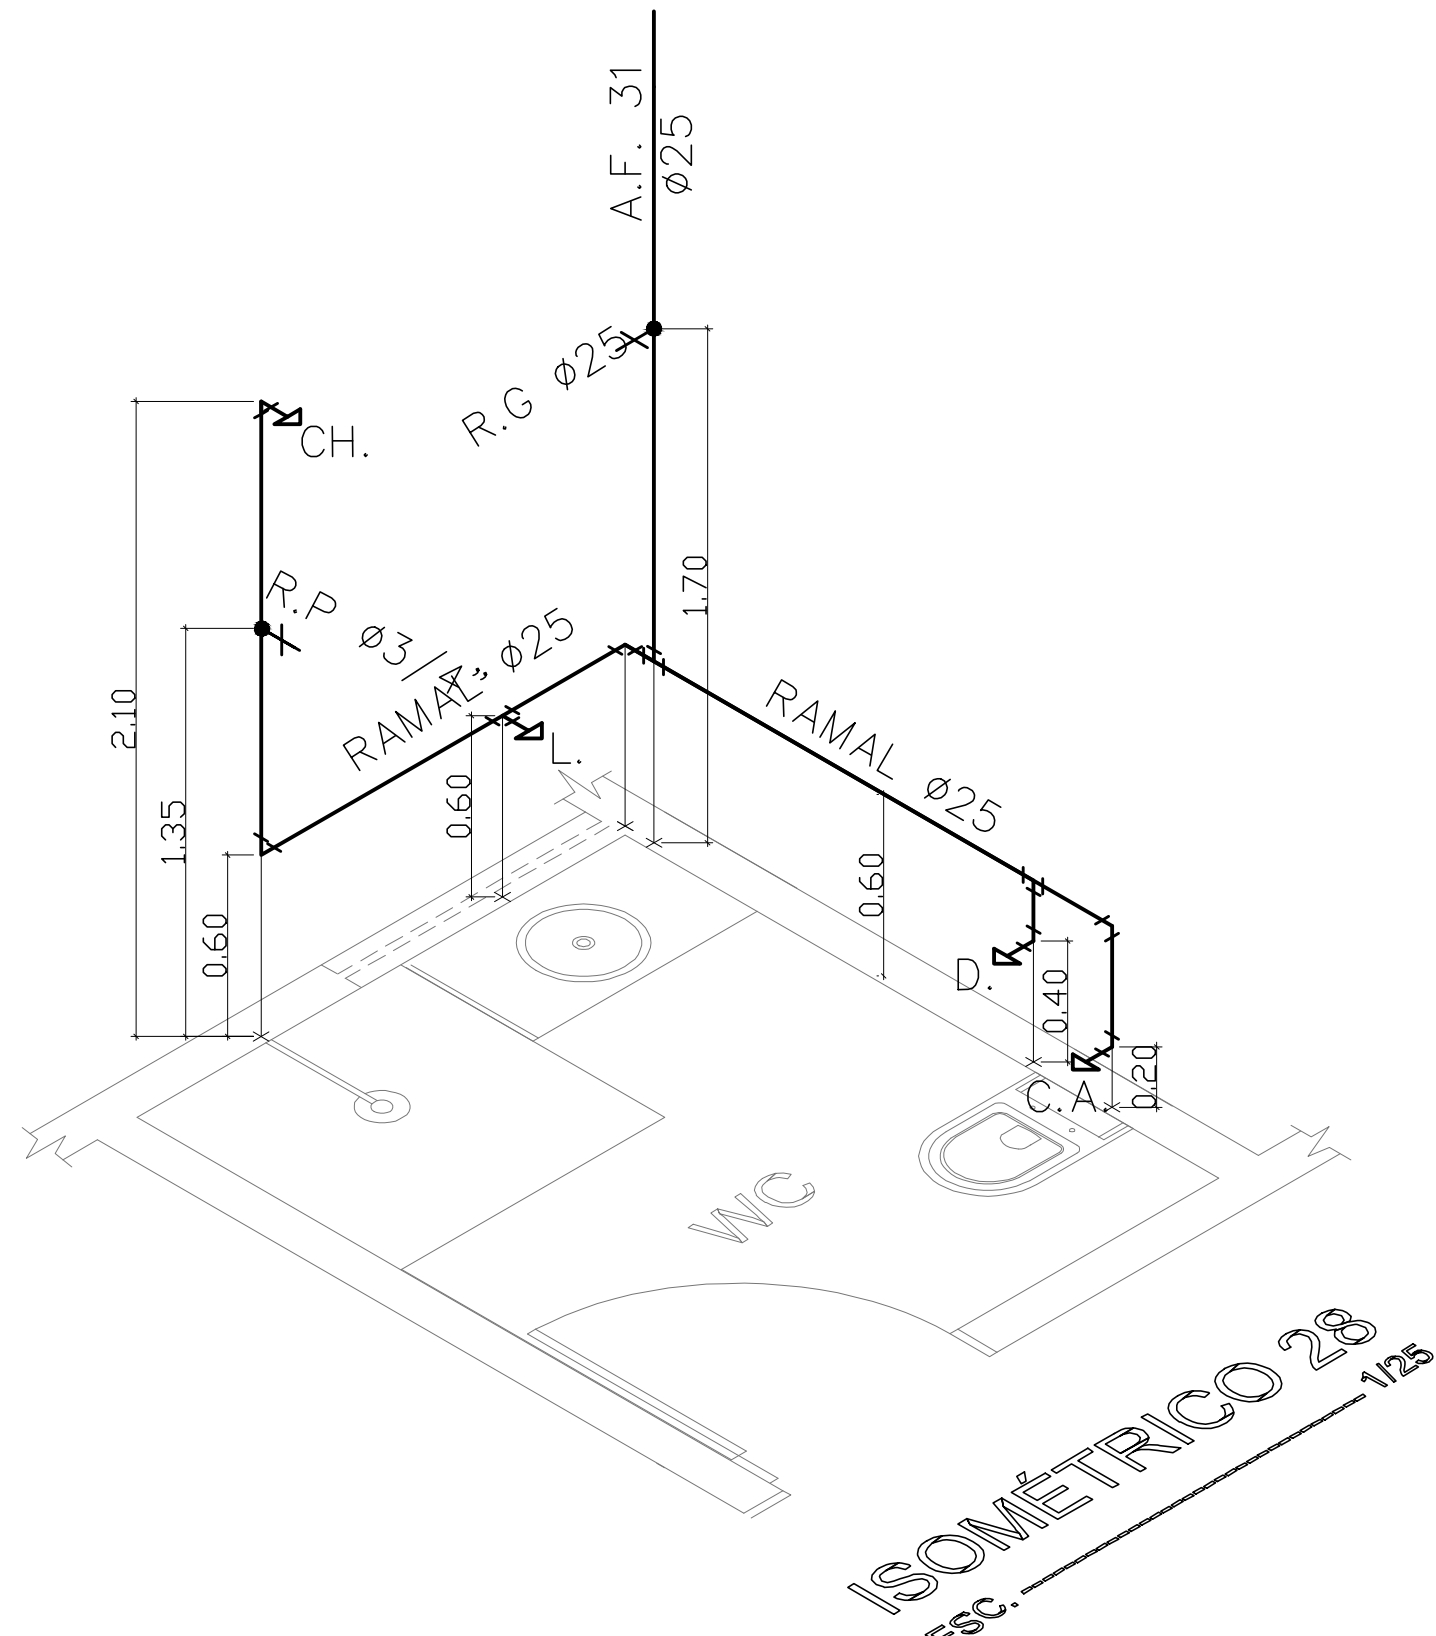
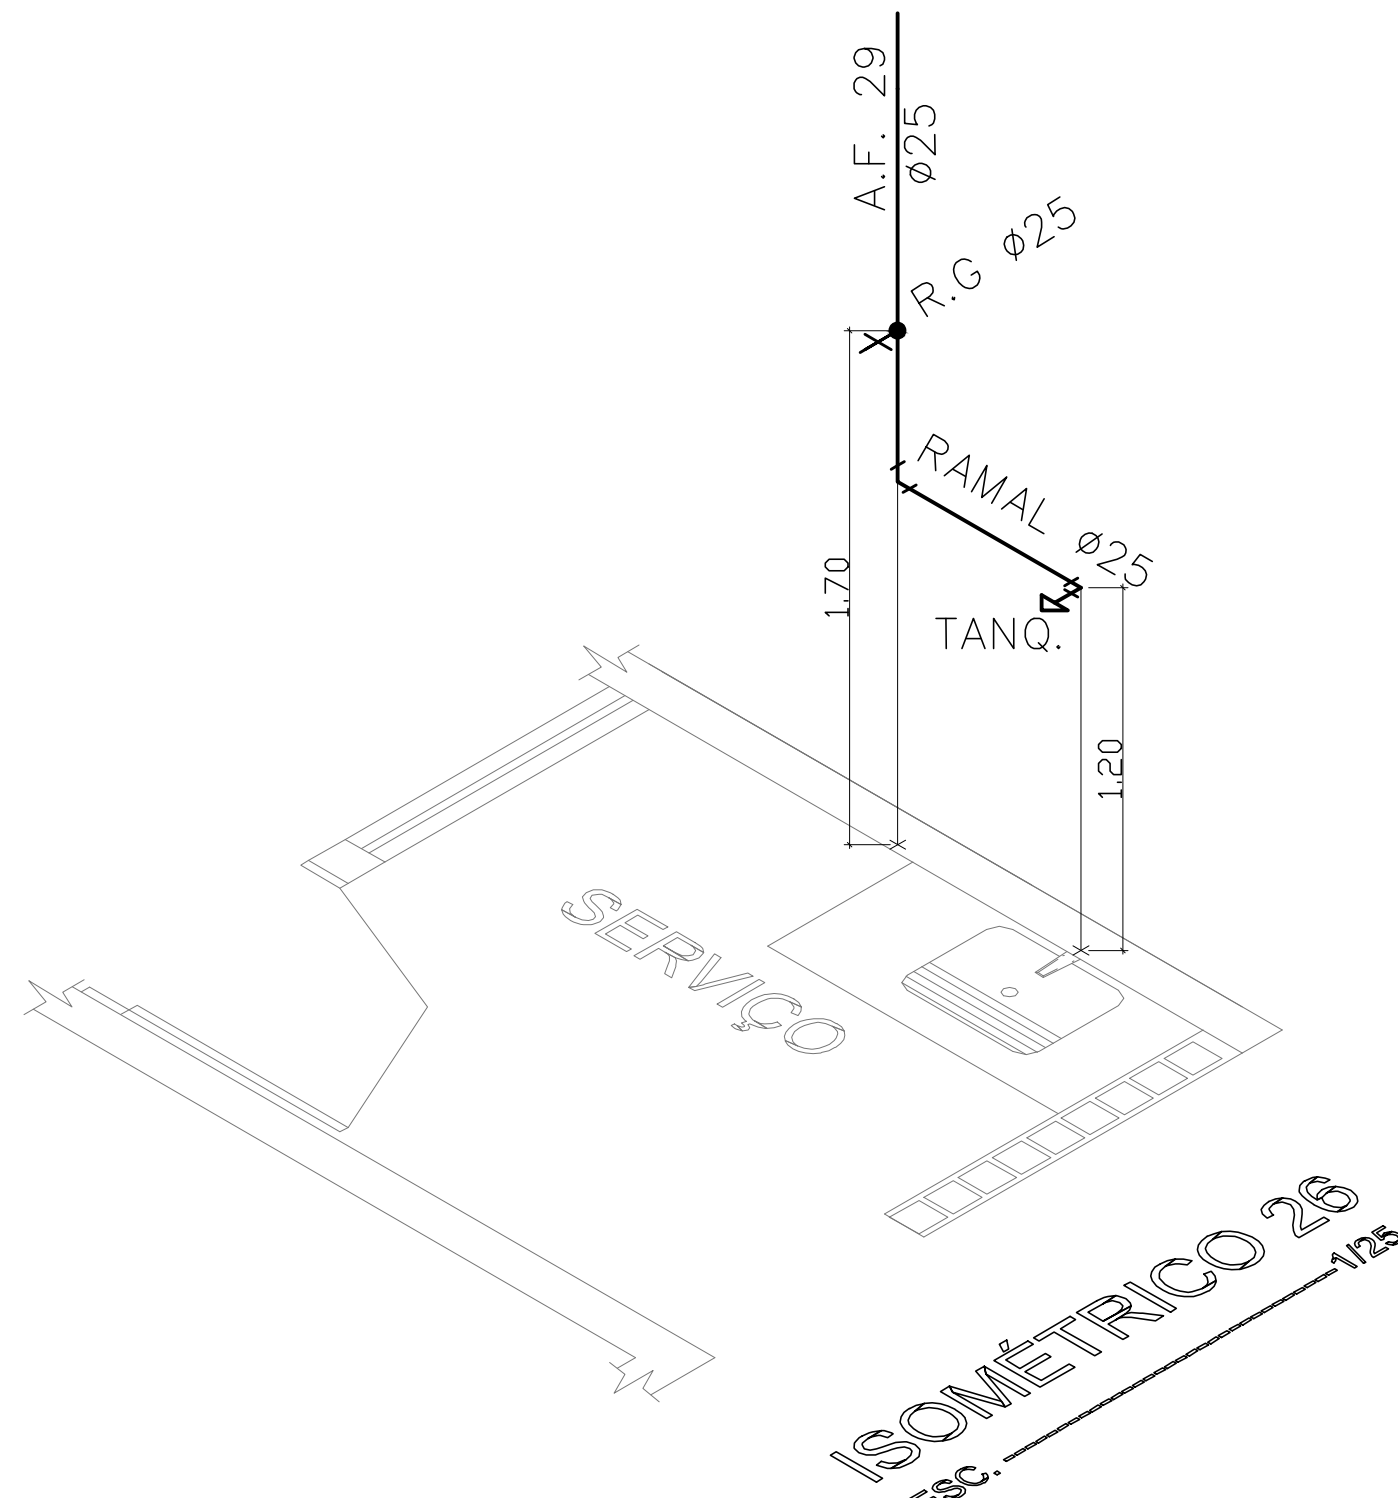
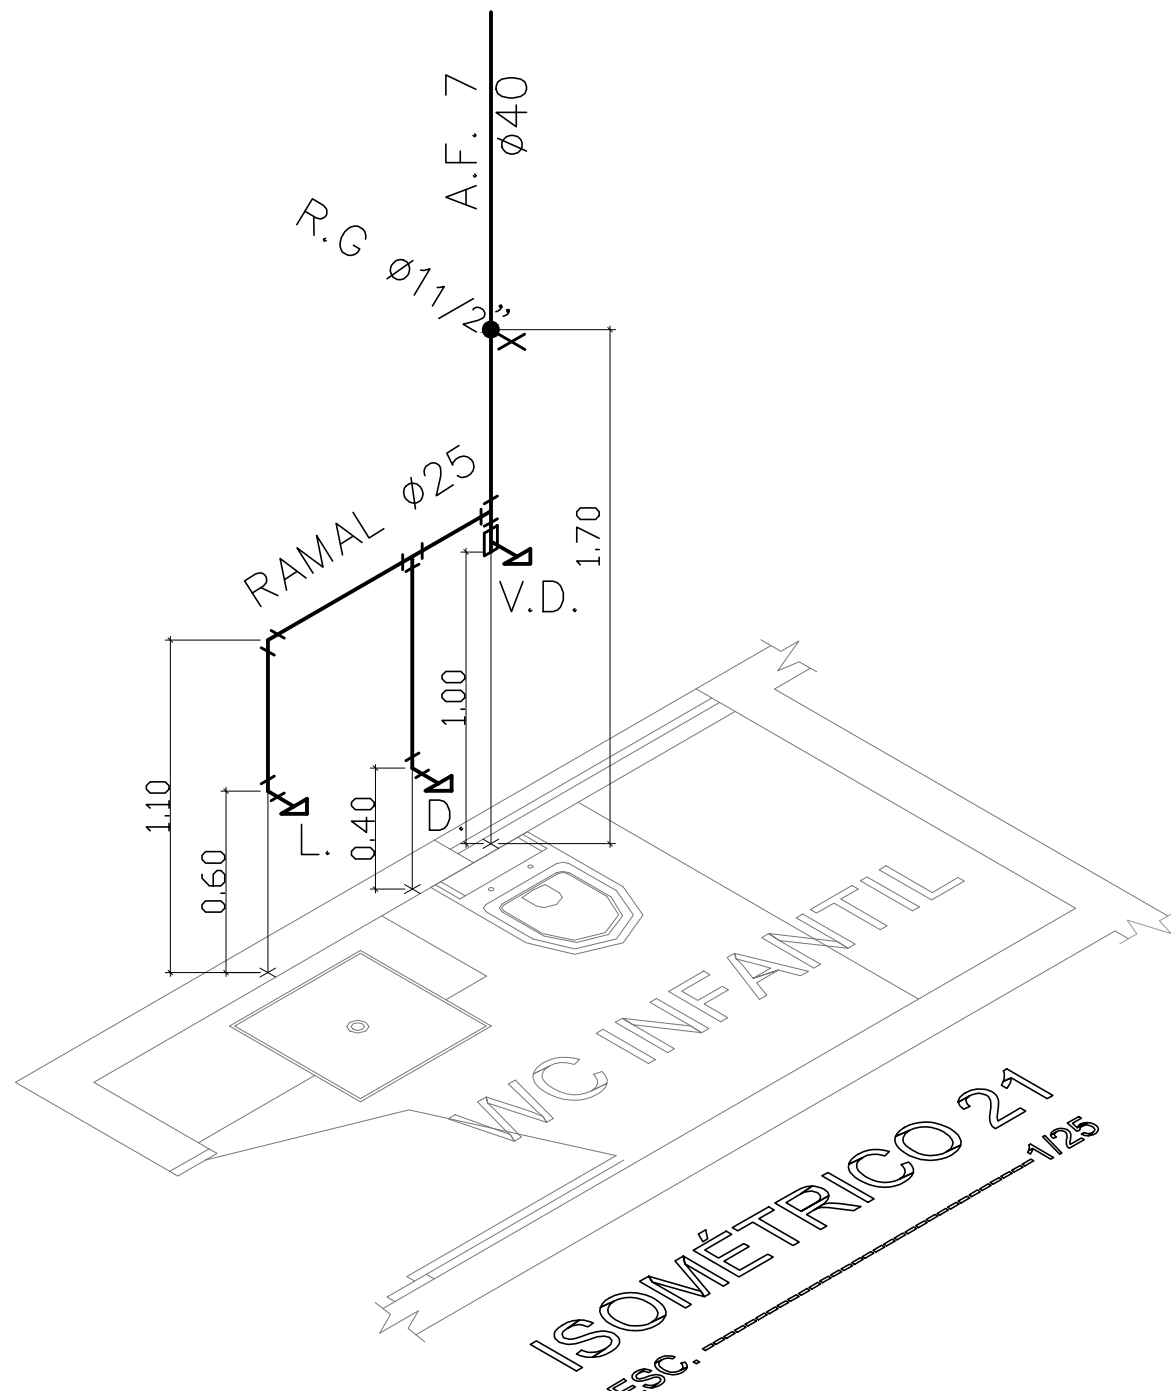
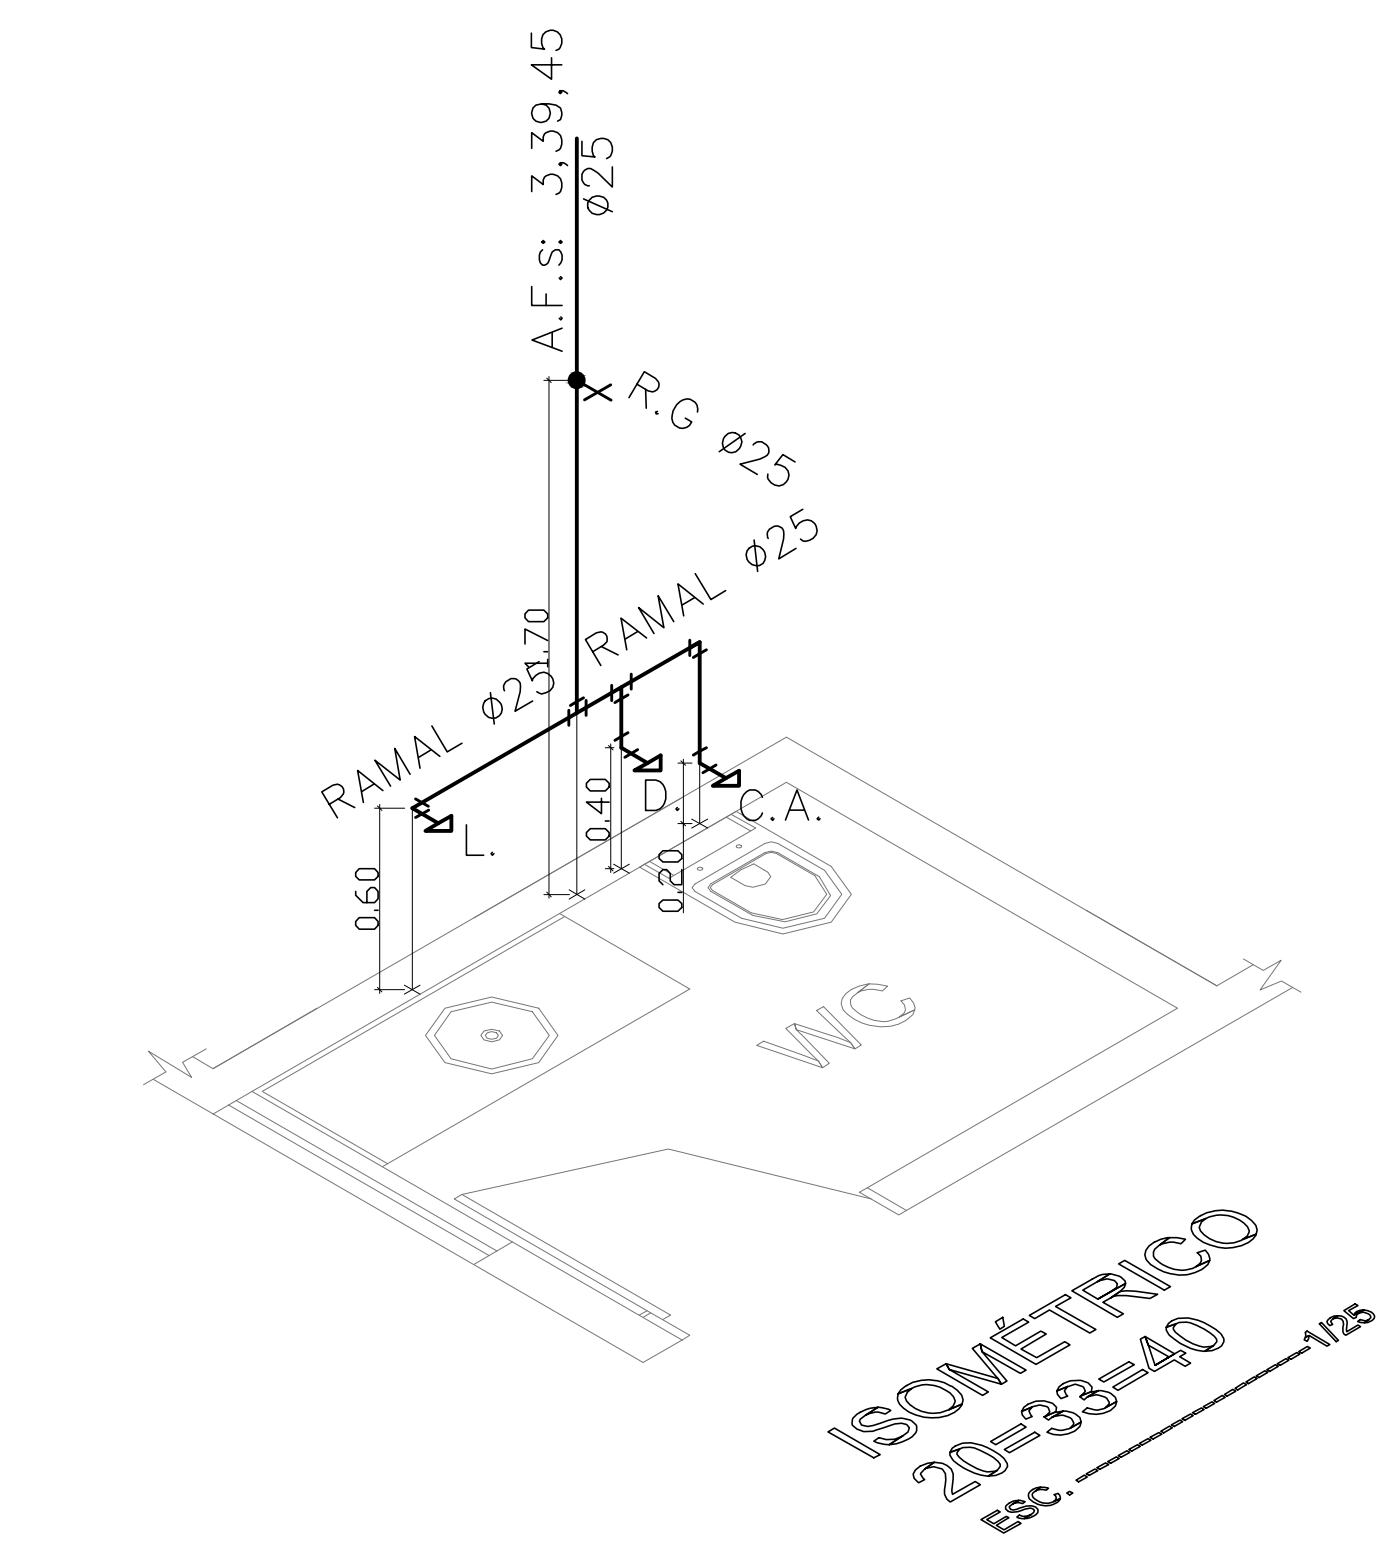
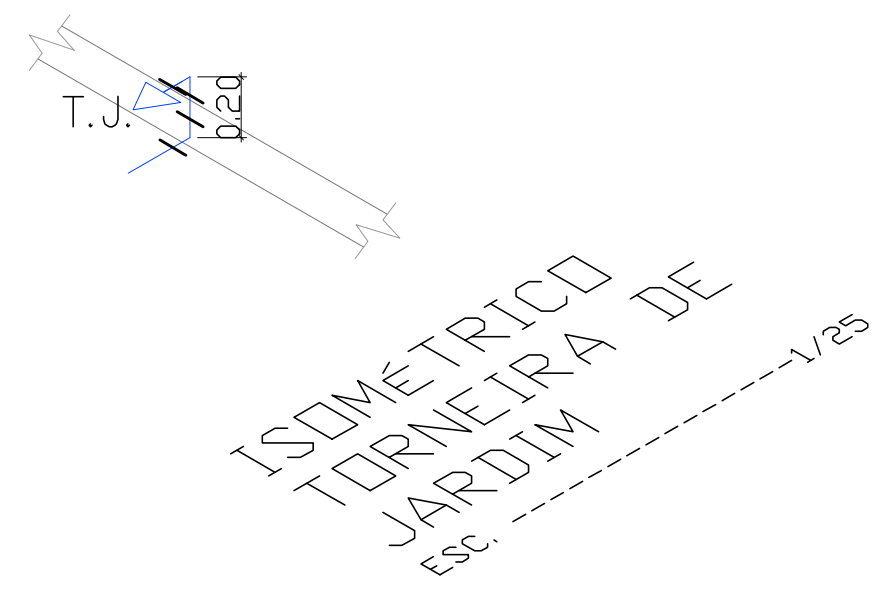
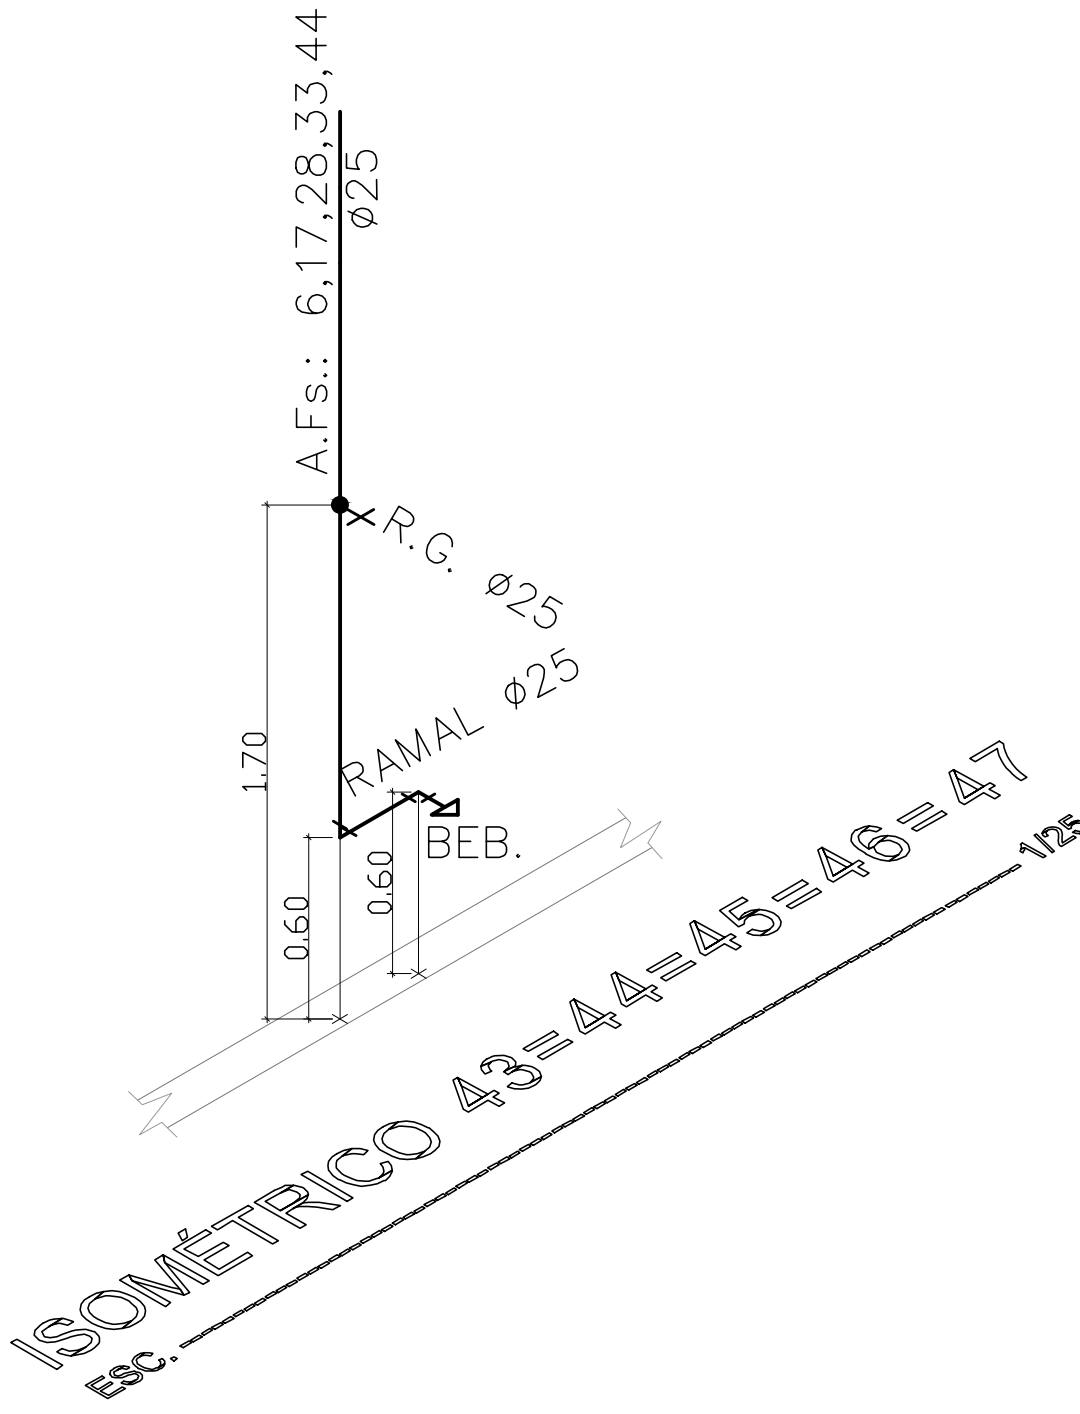


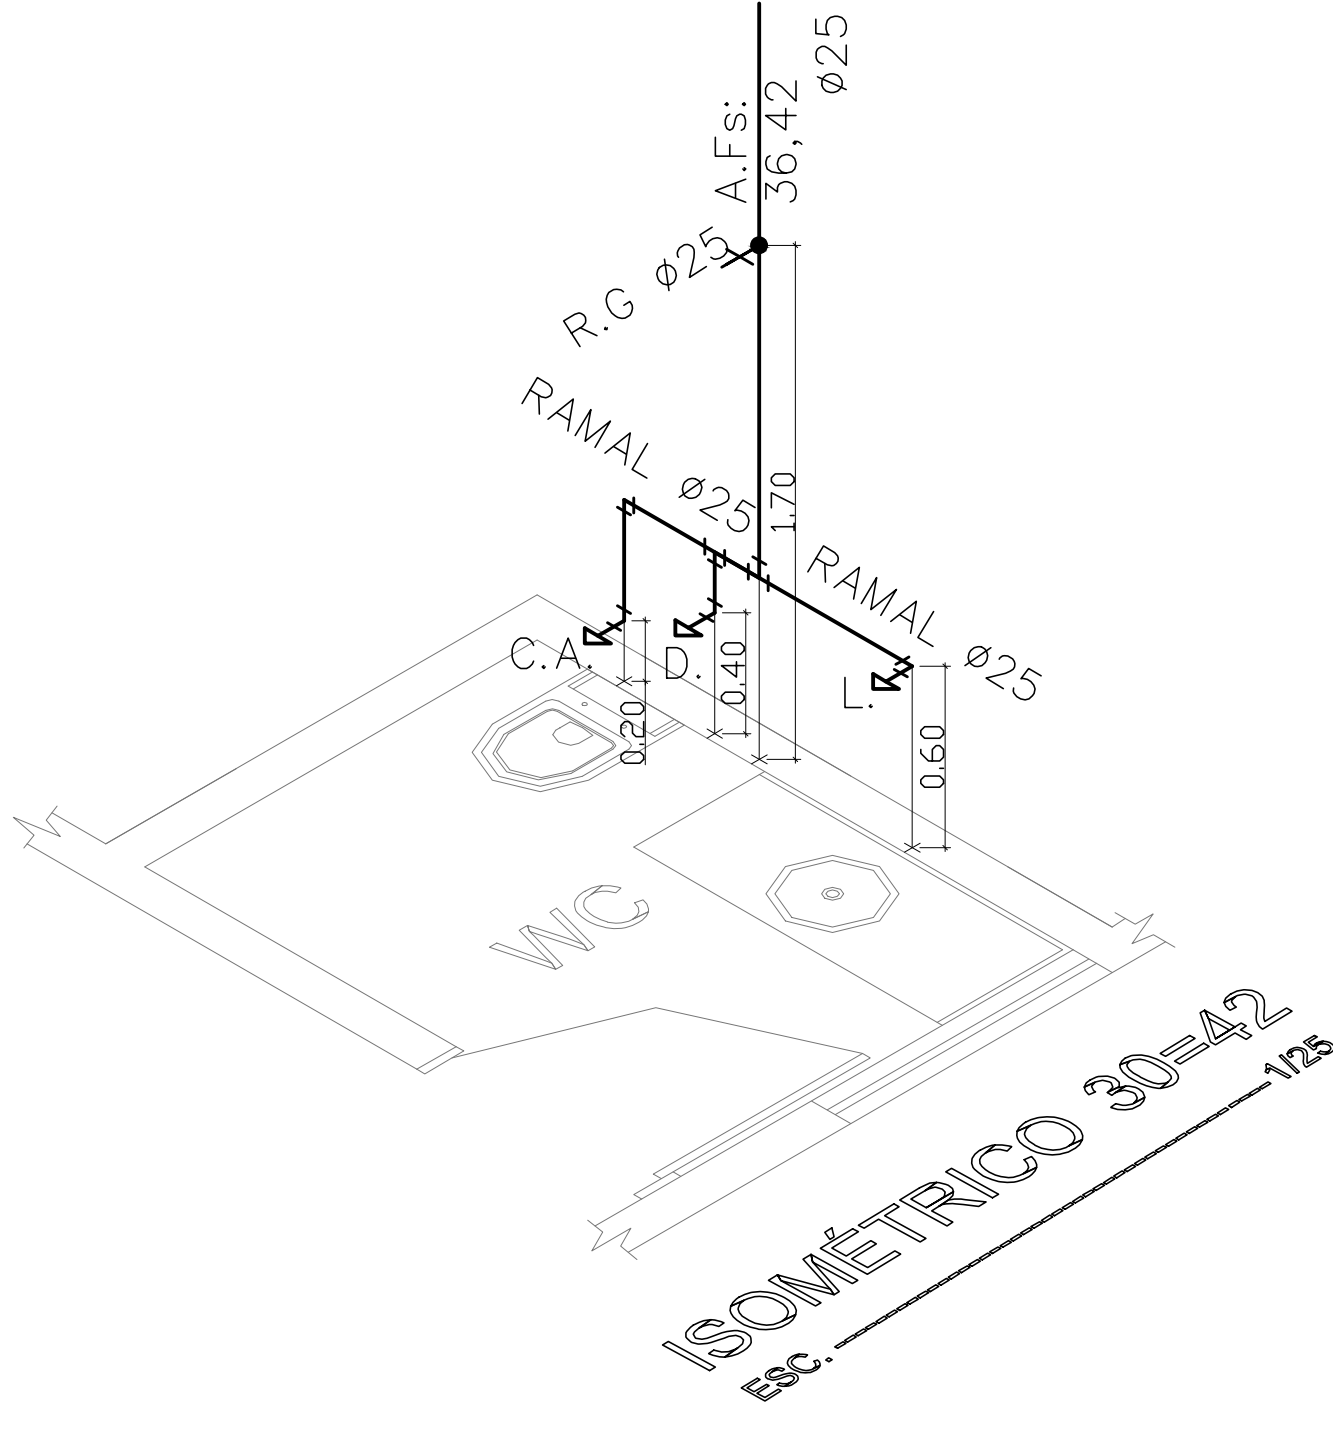


LEGENDA	
L.	- LAVATÓRIO
C.A.	- BACIA SANITÁRIA C/ CAIXA ACOPLADA
V.D.	- BACIA SANITÁRIA C/ VÁLVULA DE DESCARGA
B.T.	- BACIA TURCA
D.	- DUCHA
MIC.	- MICTÓRIO
CH.	- CHUVEIRO
R.P.	- REGISTRO DE PRESSÃO
R.G.	- REGISTRO DE GAVETA
A.F.	- ÁGUA FRIA
S.C.	- SIFÃO COPO
CXS.	- CAIXA SIFONADA
C.I.	- CAIXA DE INSPEÇÃO
C.D.	- CAIXA DE DISTRIBUIÇÃO
D.G.	- CAIXA DE GORDURA
R.S.	- RALO SIFONADO
T.V.	- TUBO DE VENTILAÇÃO
C.A.P.	- CAIXA DE ÁGUAS PLUVIAIS
AP.	- ÁGUAS PLUVIAIS
TANQ.	- TANQUE
T.J.	- TORNEIRA DE JARDIM
BEB.	- BEBEDOURO

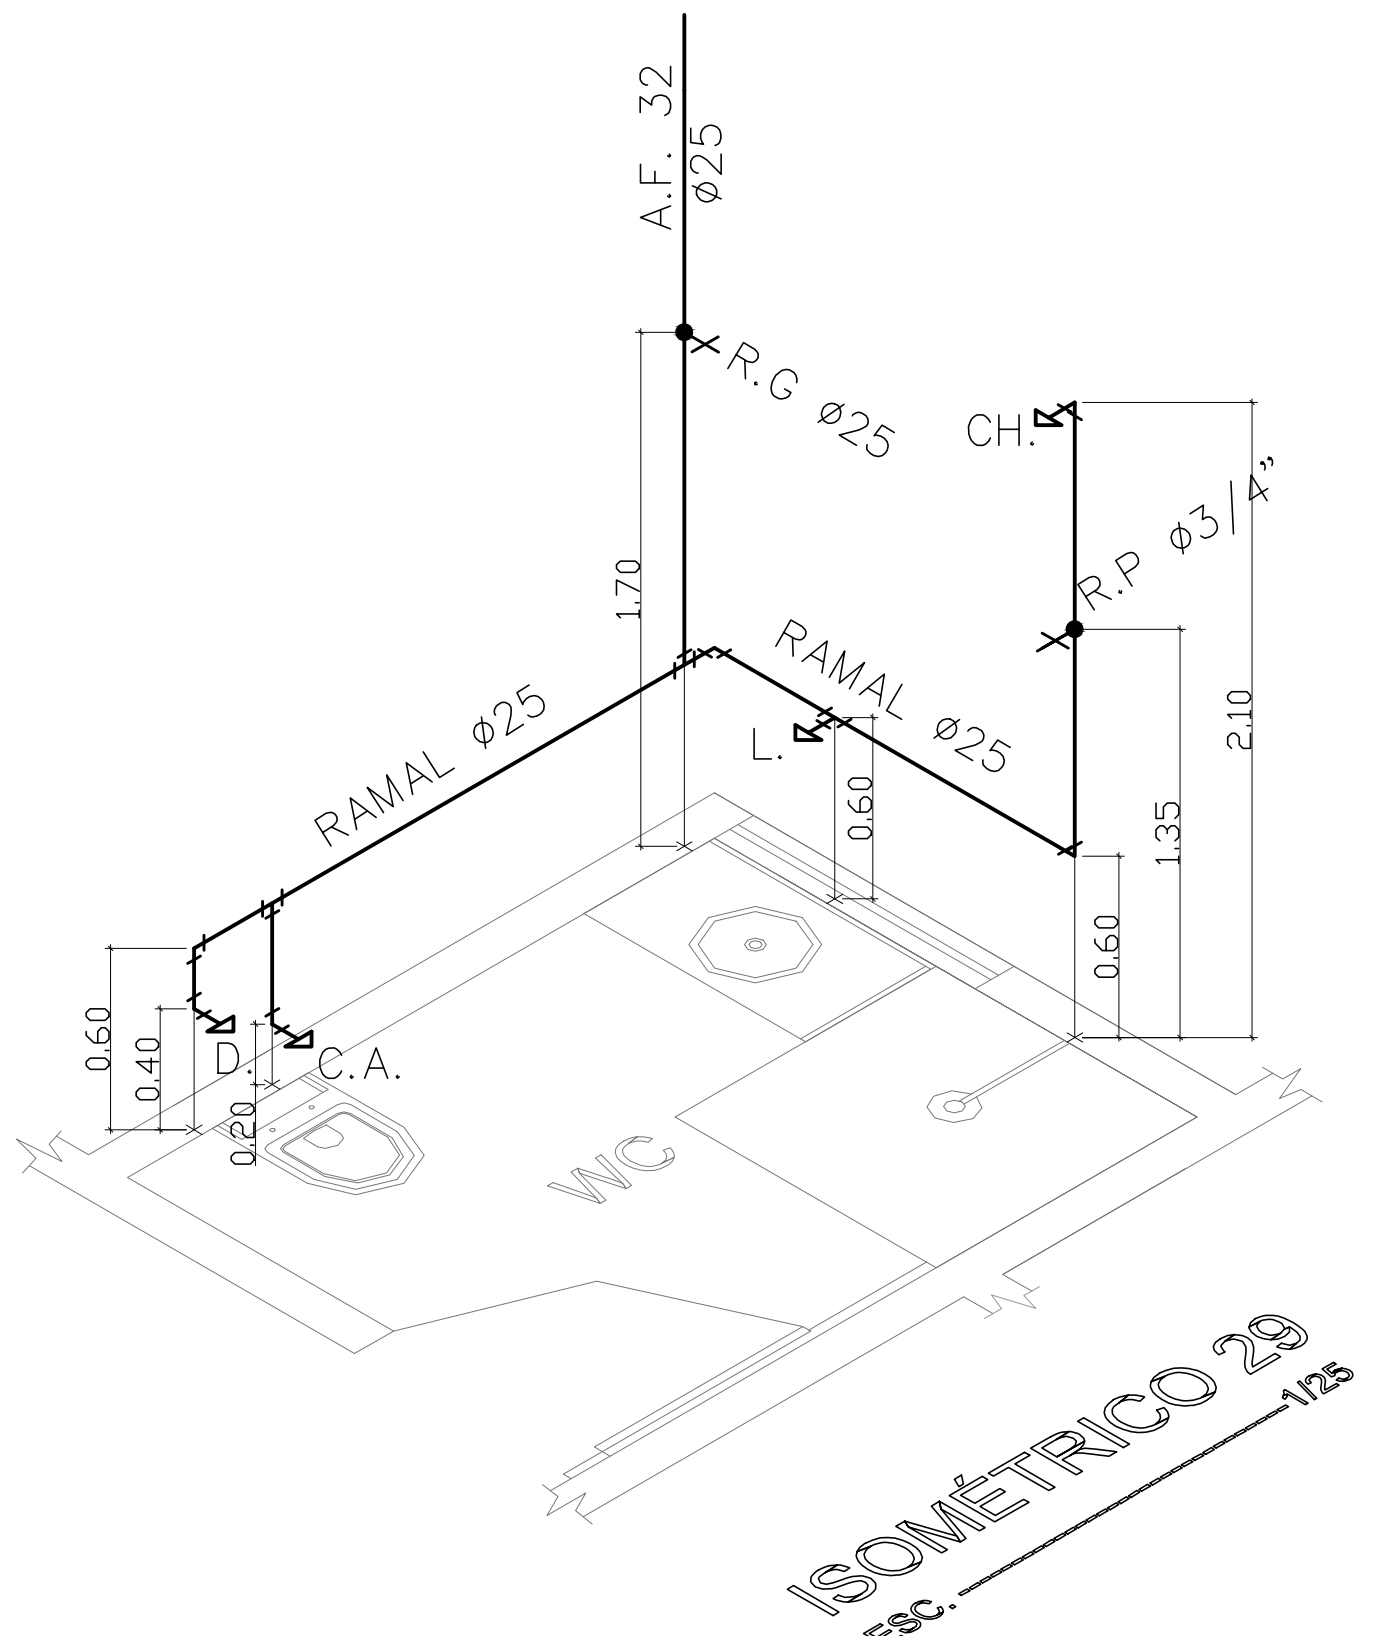

DIÂMETRO DAS PEÇAS			
ABREV.	PEÇA	ALTURA	ISOMÉTRICO
R.G.	REGISTRO DE GAVETA	1,75	1/2" 1/2"
R.P.	REGISTRO DE PRESSÃO	1,25	3/4"
CH.	CHUVEIRO	2,00	1/2"
C.A.	CAIXA ACOPLADA	0,20	1/2"
V.D.	VÁLVULA DE DESCARGA	1,10	1/2"
D.	DUCHA	0,40	1/2"
L.	LAVATÓRIO	0,60	1/2"
MIC.	MICTÓRIO	0,60	1/2"
T.J.	TORNEIRA DE JARDIM	0,25	1/2"
PIA	PIA	1,00	1/2"
BEB.	BEBEDOURO	0,60	1/2"
TANQ.	TANQUE	1,00	1/2"

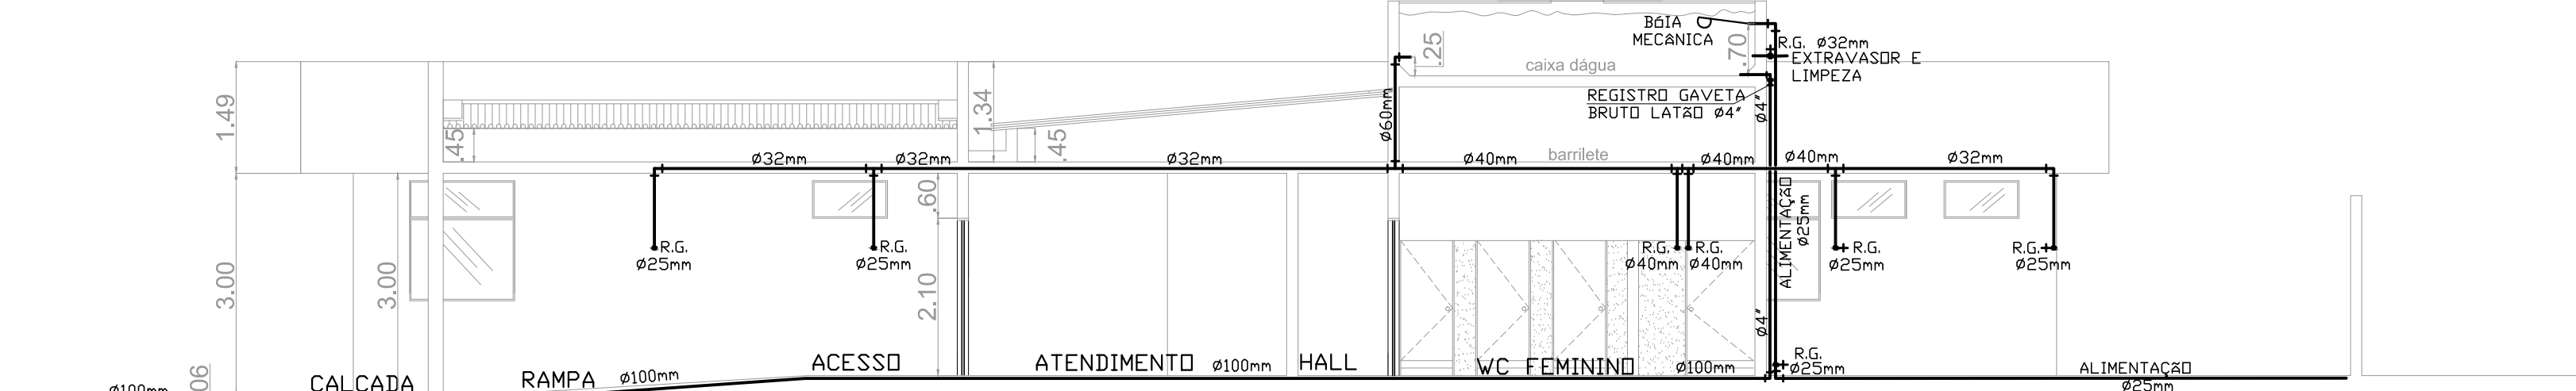

CORTE GG'
JUIZADO DA INFÂNCIA E DA MULHER
1/75

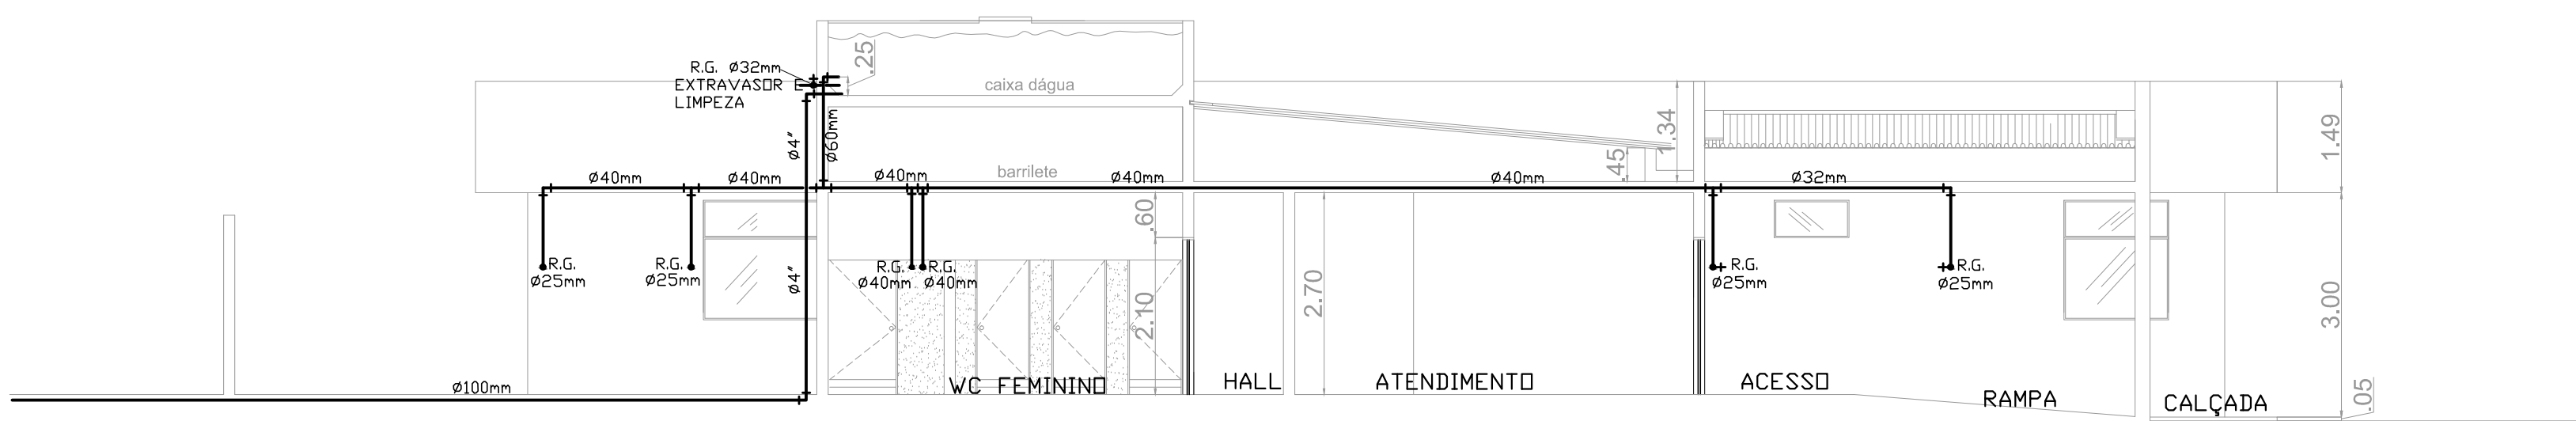

CORTE HH'
2º JUIZADO CÍVEL
1/75

ESPAÇO PARA O CREA	ESPAÇO PARA O CREA																
ESPAÇO PARA IMPT	ESPAÇO PARA CALCULO DE AREA ÁREA: 8.112,75 m² CONSTRUÇÃO: 1.885,75 m² MANUTENÇÃO: 1.885,75 m² COBERTA: 2.257,00 m²																
ESPAÇO PARA APROVAÇÃO IMCOT																	
PROPRIETÁRIO: FUNILRES - FUNDO ESPECIAL DE MODERNIZAÇÃO DO PODER JUDICIÁRIO																	
RESPONSÁVEL TÉCNICO:																	
PROJETO: GEORGE MAURO B. PEROTTO - CREAAL 488/O REG. NACIONAL 820488011																	
<table><tr><td colspan="2">PROJETO HIDROSANITÁRIO</td></tr><tr><td colspan="2">NOME DO EMPREENDIMENTO: JUIZADOS DA COMARCA DE ARAPIRACA</td></tr><tr><td colspan="2">ENDEREÇO DO EMPREENDIMENTO: JUIZADOS DA COMARCA DE ARAPIRACA, SITUADOS NA RUA SAMARITANA, Nº 160, ARAPIRACA - AL</td></tr><tr><td>DESENHO: LEONARDO LOMES DE OLIVEIRA</td><td>1ª DA FASE: 1/75</td></tr><tr><td>CLIENTE:</td><td></td></tr><tr><td>IDENTIFICAÇÃO DO PROJETO: ISOMÉTRICO 20-21-26-28-29-30-41 e TORNEIRA DE JARDIM</td><td></td></tr><tr><td>DATA: 15/07/2021</td><td>REV 1</td></tr><tr><td>PROJETO: 15/07/2021</td><td>15/07/2021</td></tr></table>		PROJETO HIDROSANITÁRIO		NOME DO EMPREENDIMENTO: JUIZADOS DA COMARCA DE ARAPIRACA		ENDEREÇO DO EMPREENDIMENTO: JUIZADOS DA COMARCA DE ARAPIRACA, SITUADOS NA RUA SAMARITANA, Nº 160, ARAPIRACA - AL		DESENHO: LEONARDO LOMES DE OLIVEIRA	1ª DA FASE: 1/75	CLIENTE:		IDENTIFICAÇÃO DO PROJETO: ISOMÉTRICO 20-21-26-28-29-30-41 e TORNEIRA DE JARDIM		DATA: 15/07/2021	REV 1	PROJETO: 15/07/2021	15/07/2021
PROJETO HIDROSANITÁRIO																	
NOME DO EMPREENDIMENTO: JUIZADOS DA COMARCA DE ARAPIRACA																	
ENDEREÇO DO EMPREENDIMENTO: JUIZADOS DA COMARCA DE ARAPIRACA, SITUADOS NA RUA SAMARITANA, Nº 160, ARAPIRACA - AL																	
DESENHO: LEONARDO LOMES DE OLIVEIRA	1ª DA FASE: 1/75																
CLIENTE:																	
IDENTIFICAÇÃO DO PROJETO: ISOMÉTRICO 20-21-26-28-29-30-41 e TORNEIRA DE JARDIM																	
DATA: 15/07/2021	REV 1																
PROJETO: 15/07/2021	15/07/2021																
15/07/2021																	