



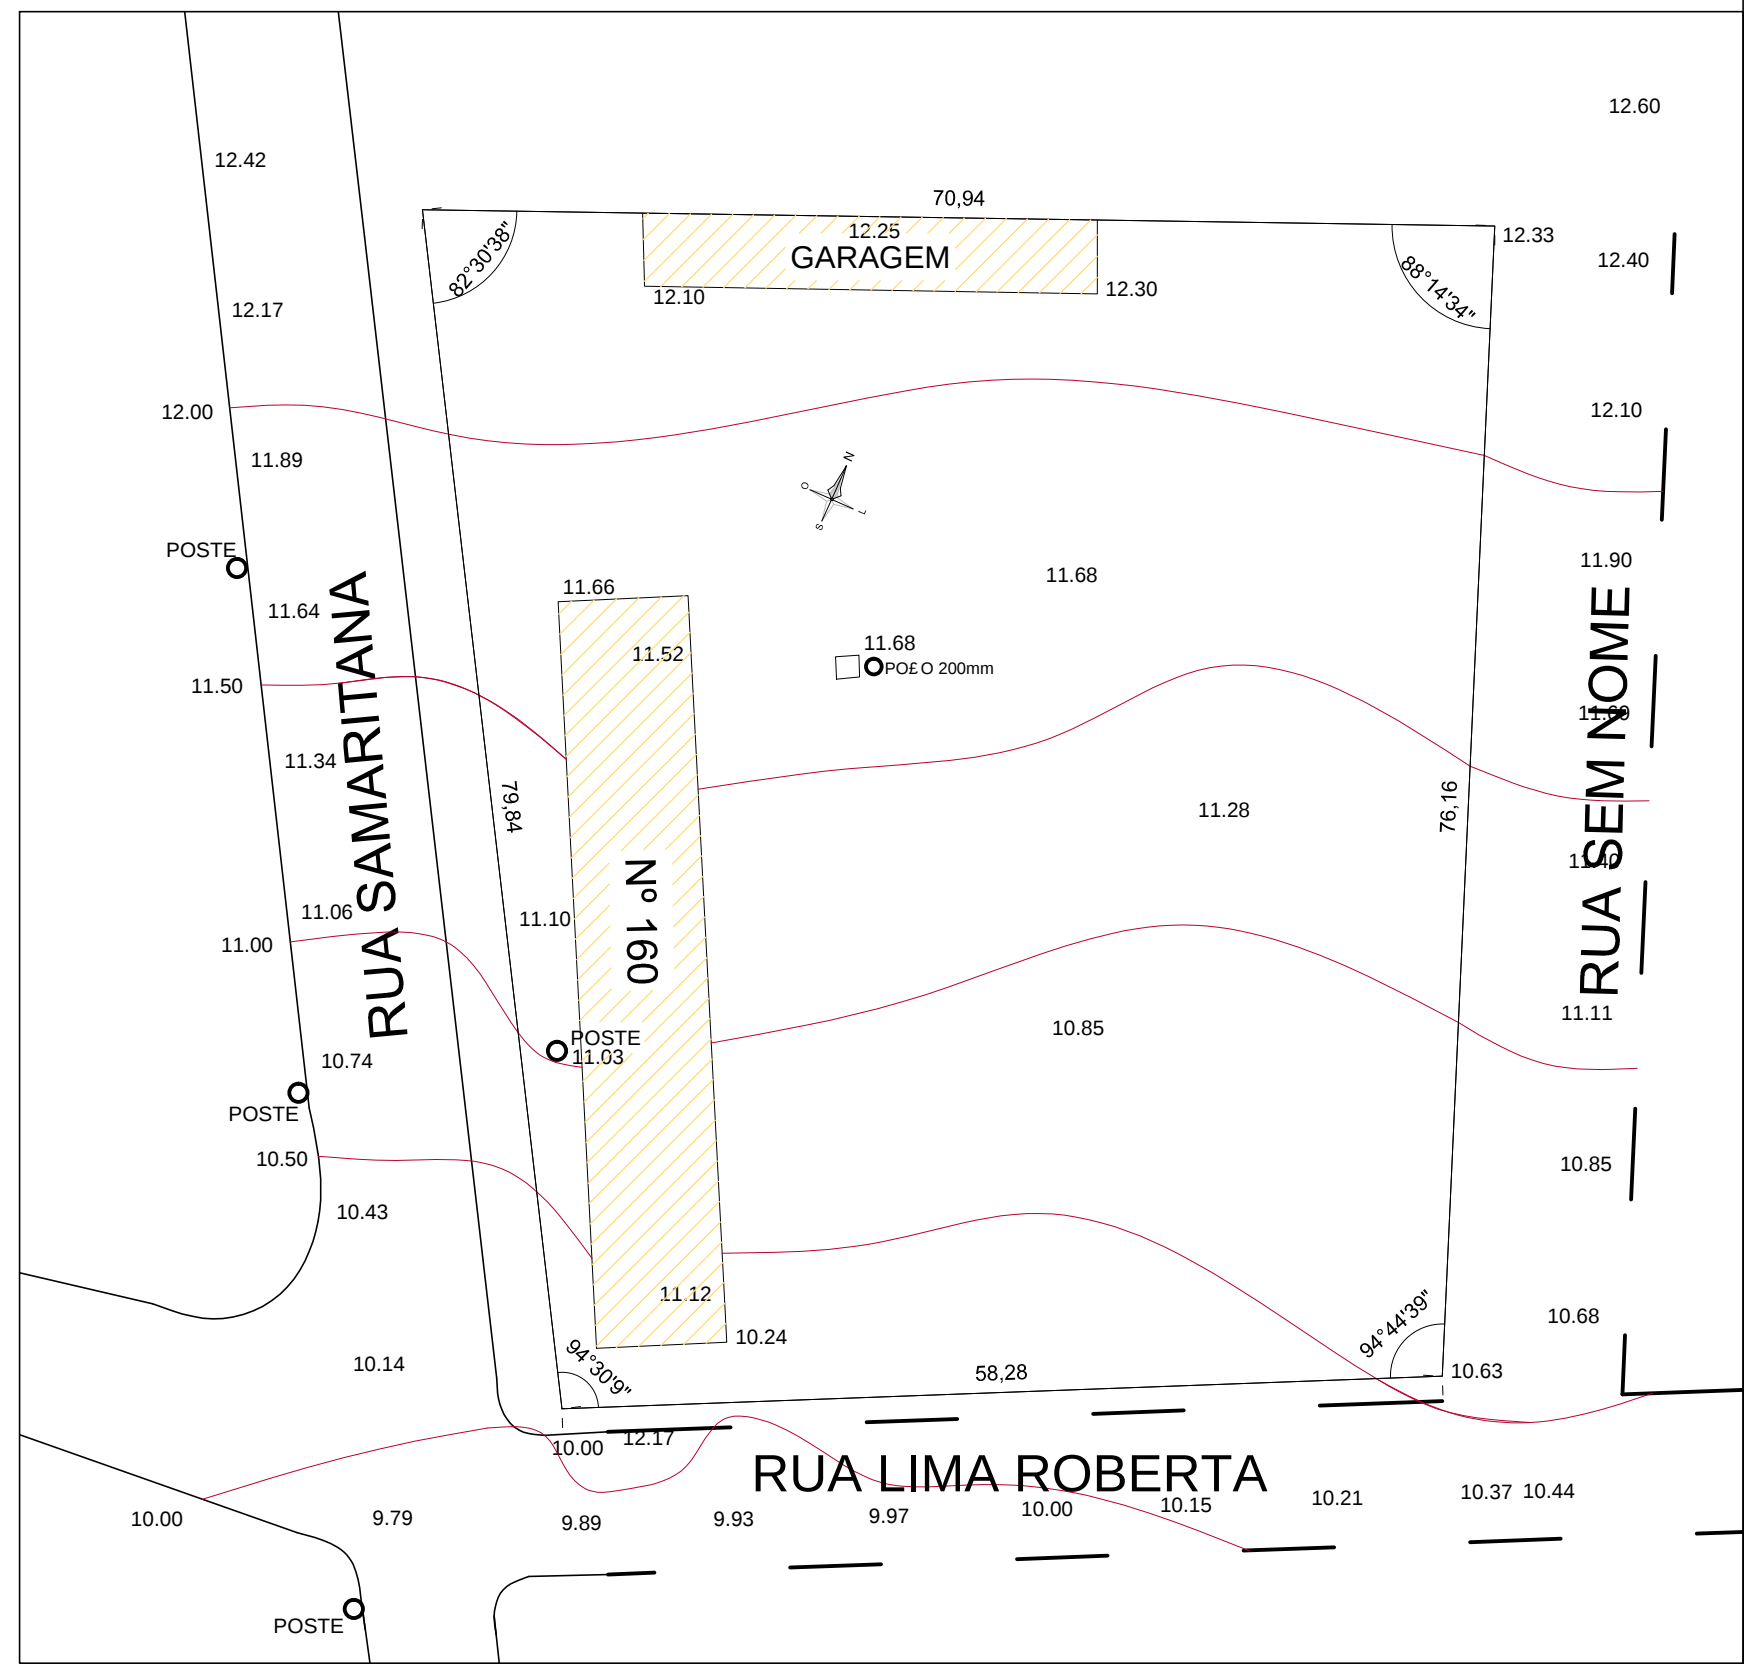

PLANTA DE SITUAÇÃO
ESC. 1/500

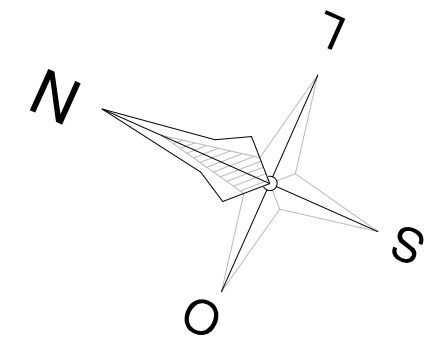

PLANTA DE COBERTA
ESC. 1/100

ESPAÇO PARA O CREA:	ESPAÇO PARA O CREA:
ESPAÇO PARA SMT:	ESPAÇO PARA CÁLCULO DE ÁREA: TERRENO 5.019,75 m² CONSTRUÇÃO 1.885,75 m² PAVIMENTAÇÃO 2.885,93 m² COBERTA 2.897,87 m²
ESPAÇO PARA APROVAÇÃO SMOU:	
PROPRIETÁRIO: FUNJURIS - FUNDO ESPECIAL DE MODERNIZAÇÃO DO PODER JUDICIÁRIO	
RESPONSÁVEL TÉCNICO:	
PROJETO: ANÍBALDO BRAGA COSTA JR. - CREX PREC. NACIONAL 000668179	
PROJETO COMBATE A INCENDIO E PANICO Nome do Empreendimento: JUIZADO DA COMARCA DE ARAPIRACA Referência do Empreendimento: JUIZADO DA COMARCA DE ARAPIRACA, SITUADA NA RUA SAMARITANA, Nº 160 ARAPIRACA - AL.	
DESENHO: GEORGE MACHO TENORIO PEREIRA CLIENTE:	
IDENTIFICAÇÃO DO PROJETO: PLANTA DE COBERTA REV. 01 NOME DO ARQUIVO	
ESCALA: MÉTRICA IP 02/05	