




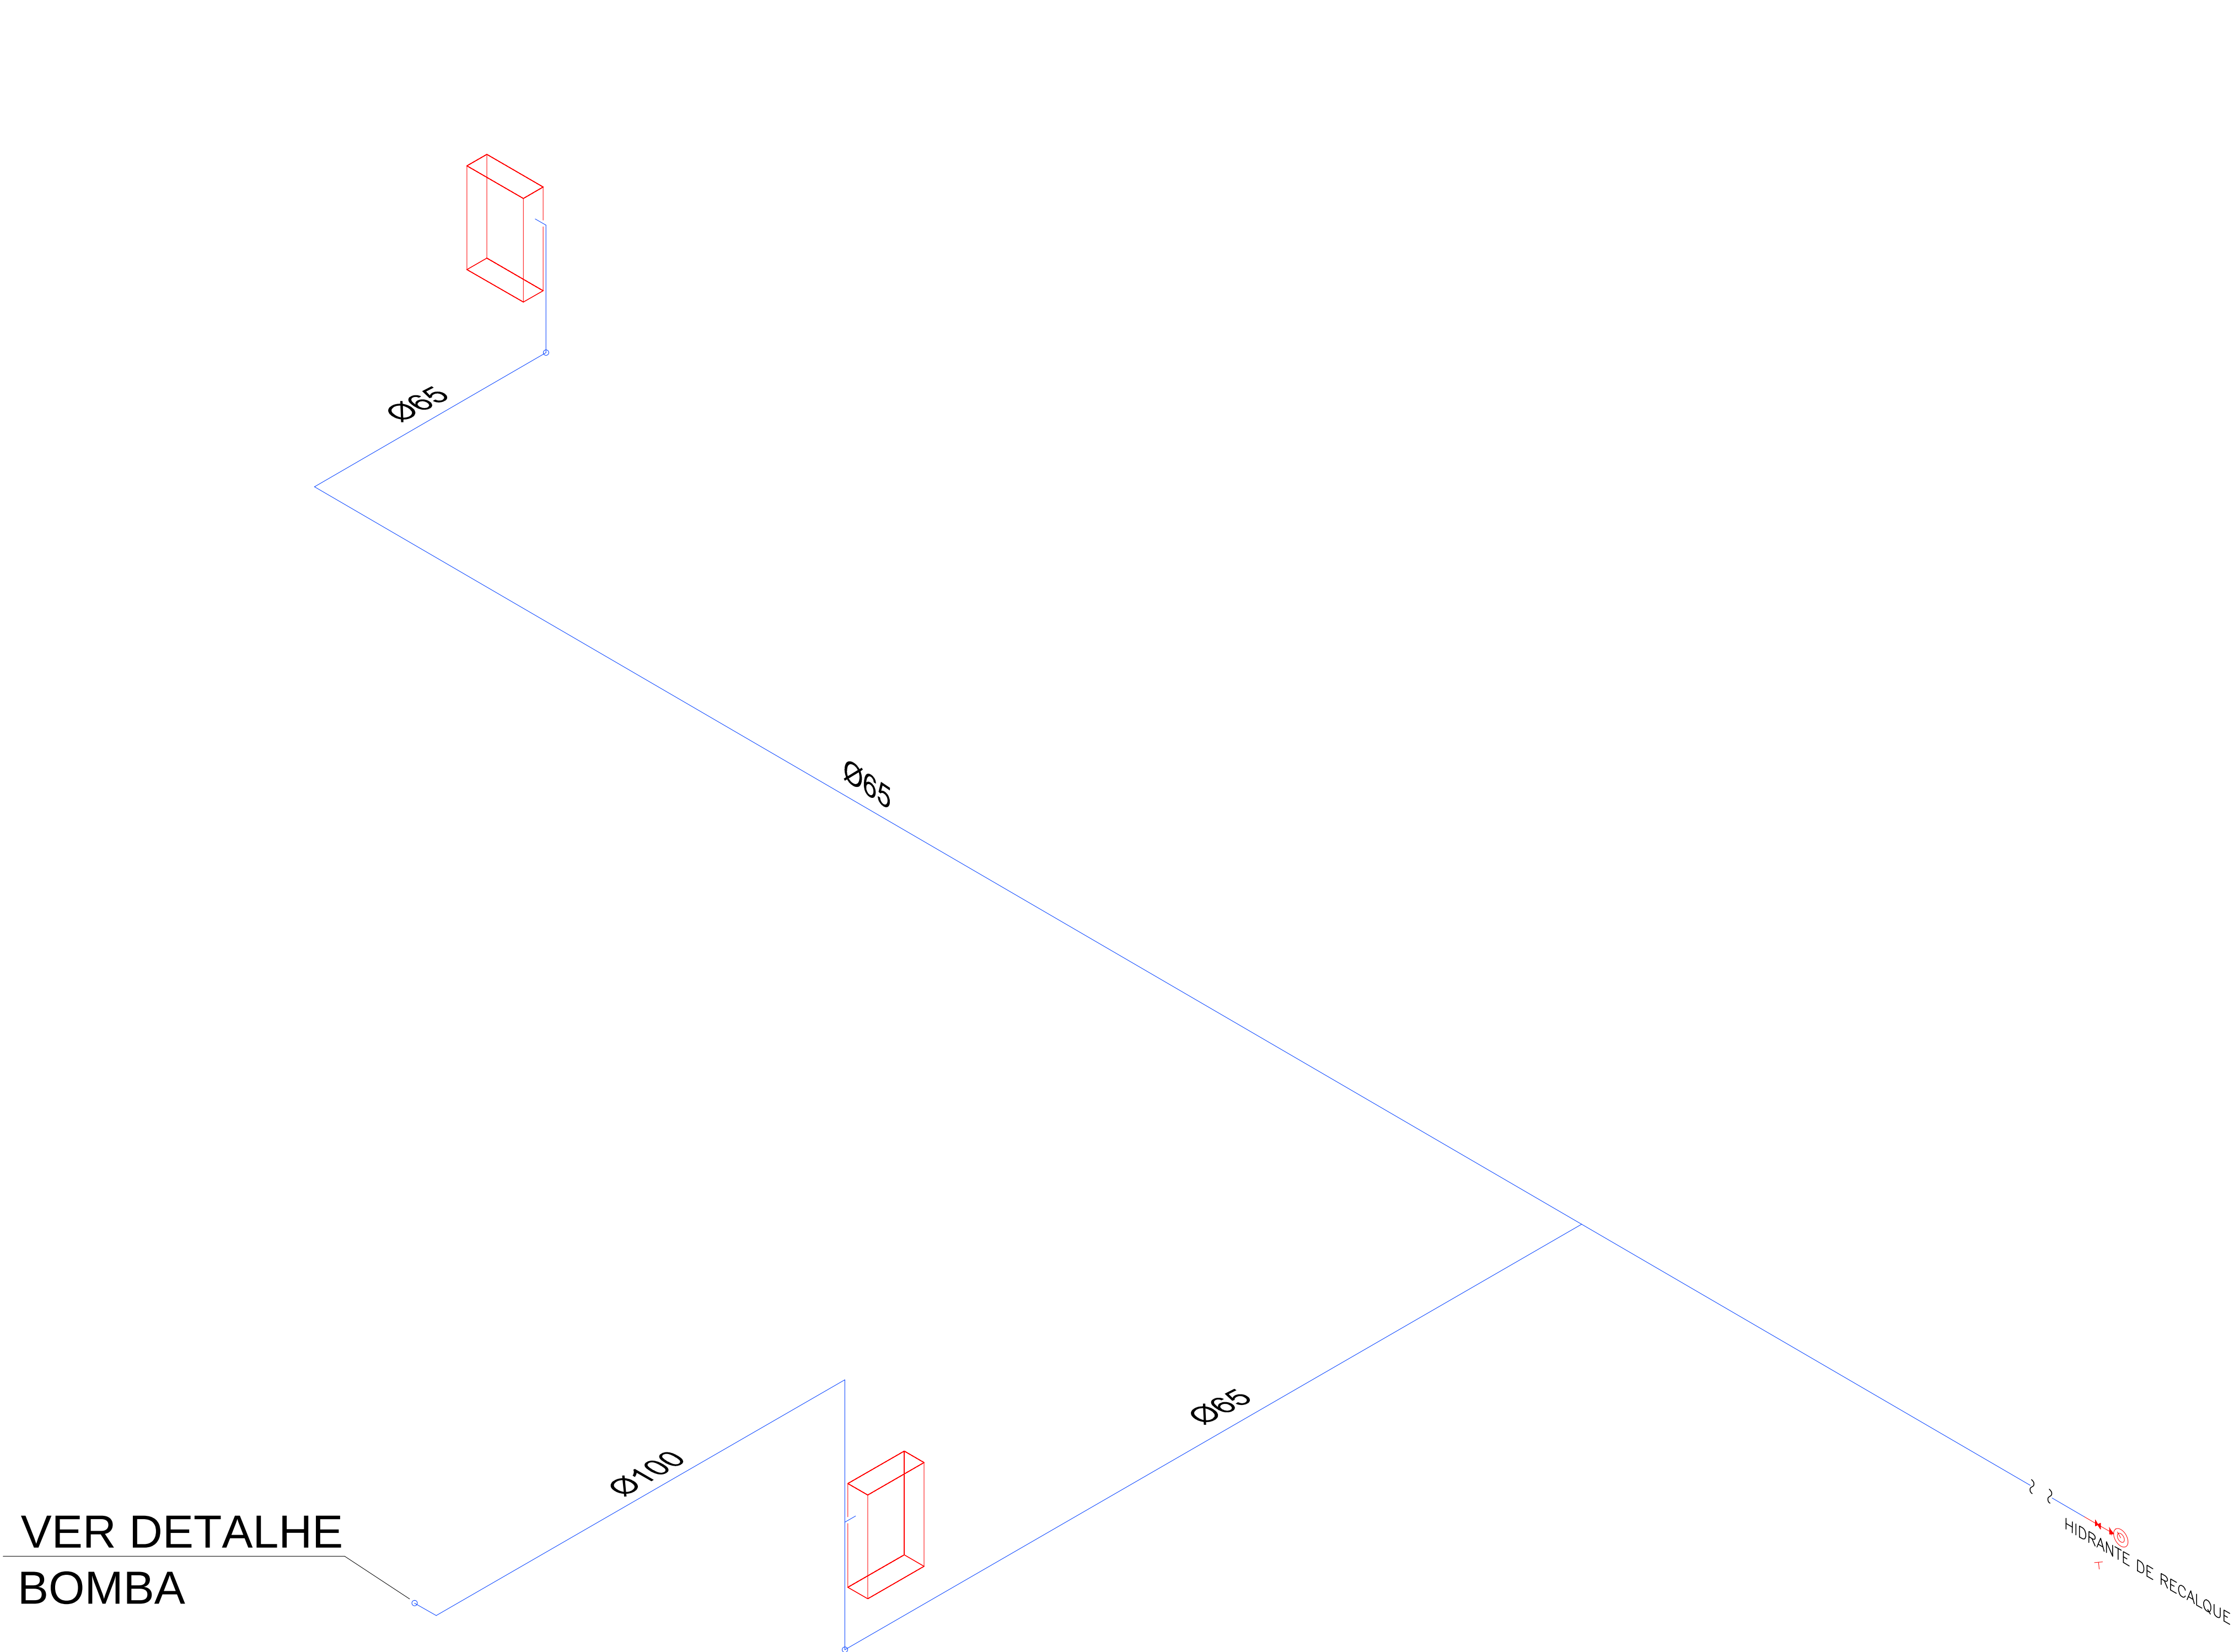


ISOMÉTRICO 1
ESCALA — 1/50

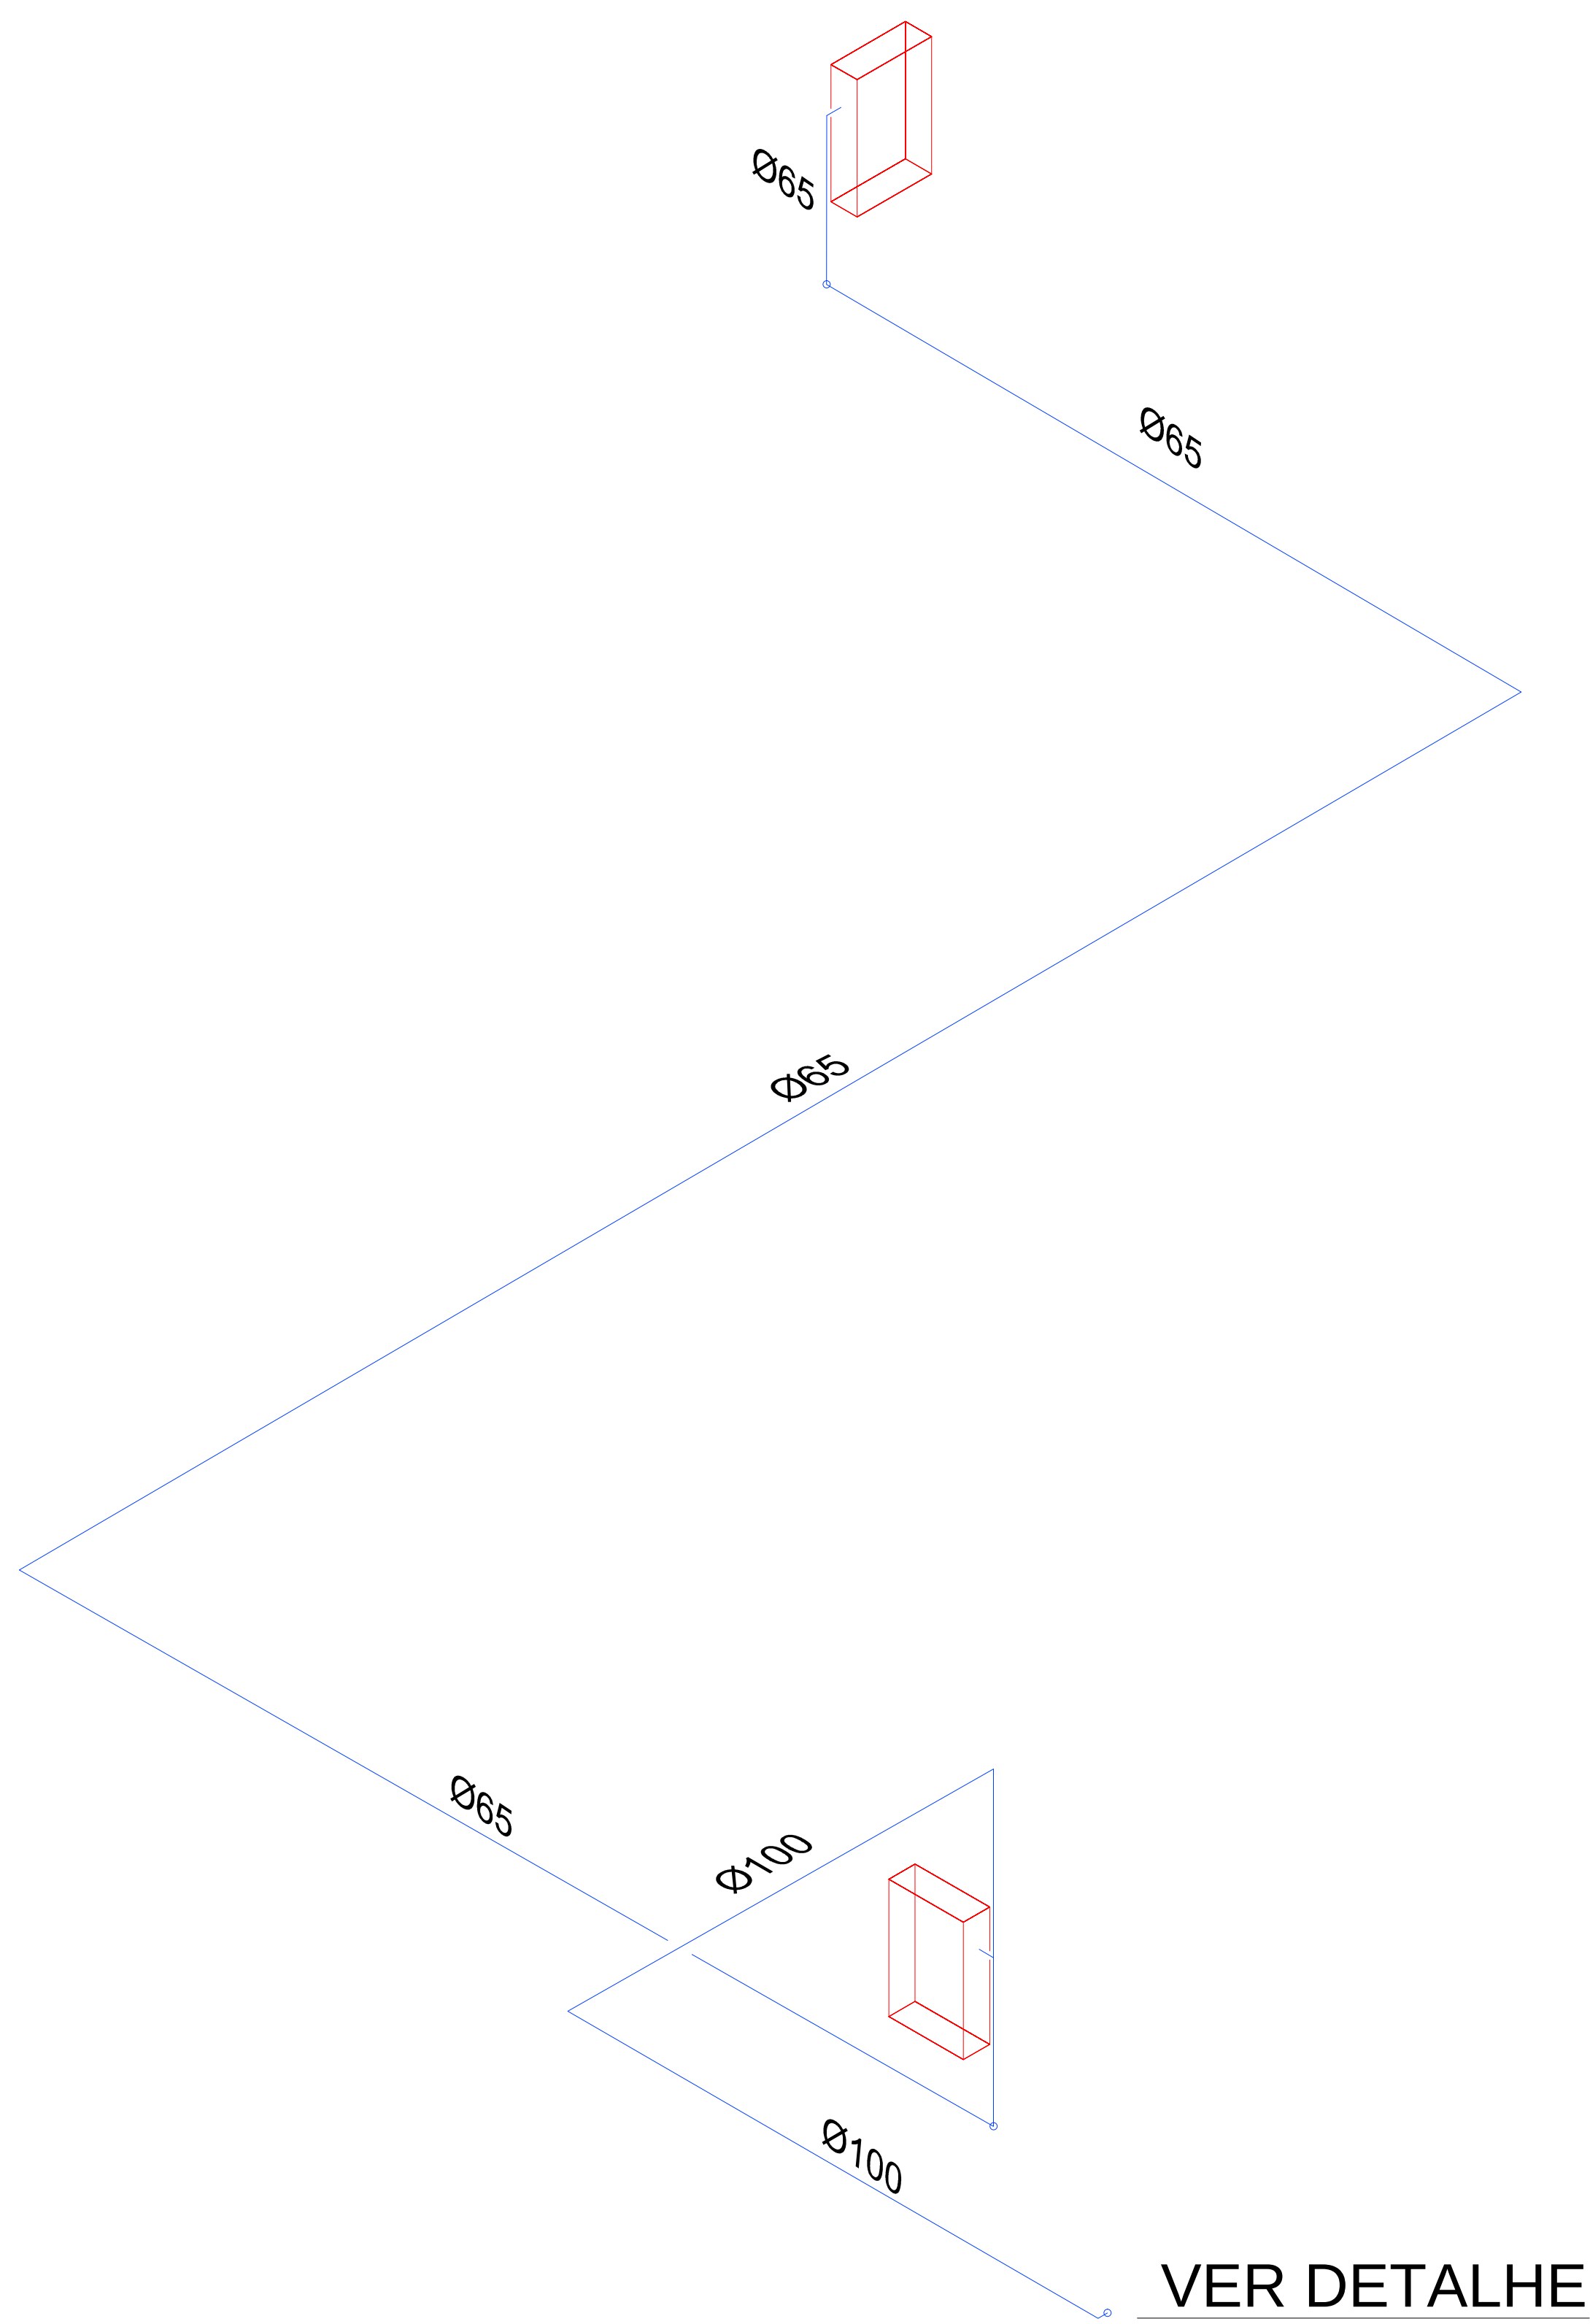

ISOMÉTRICO 2
ESCALA — 1/50

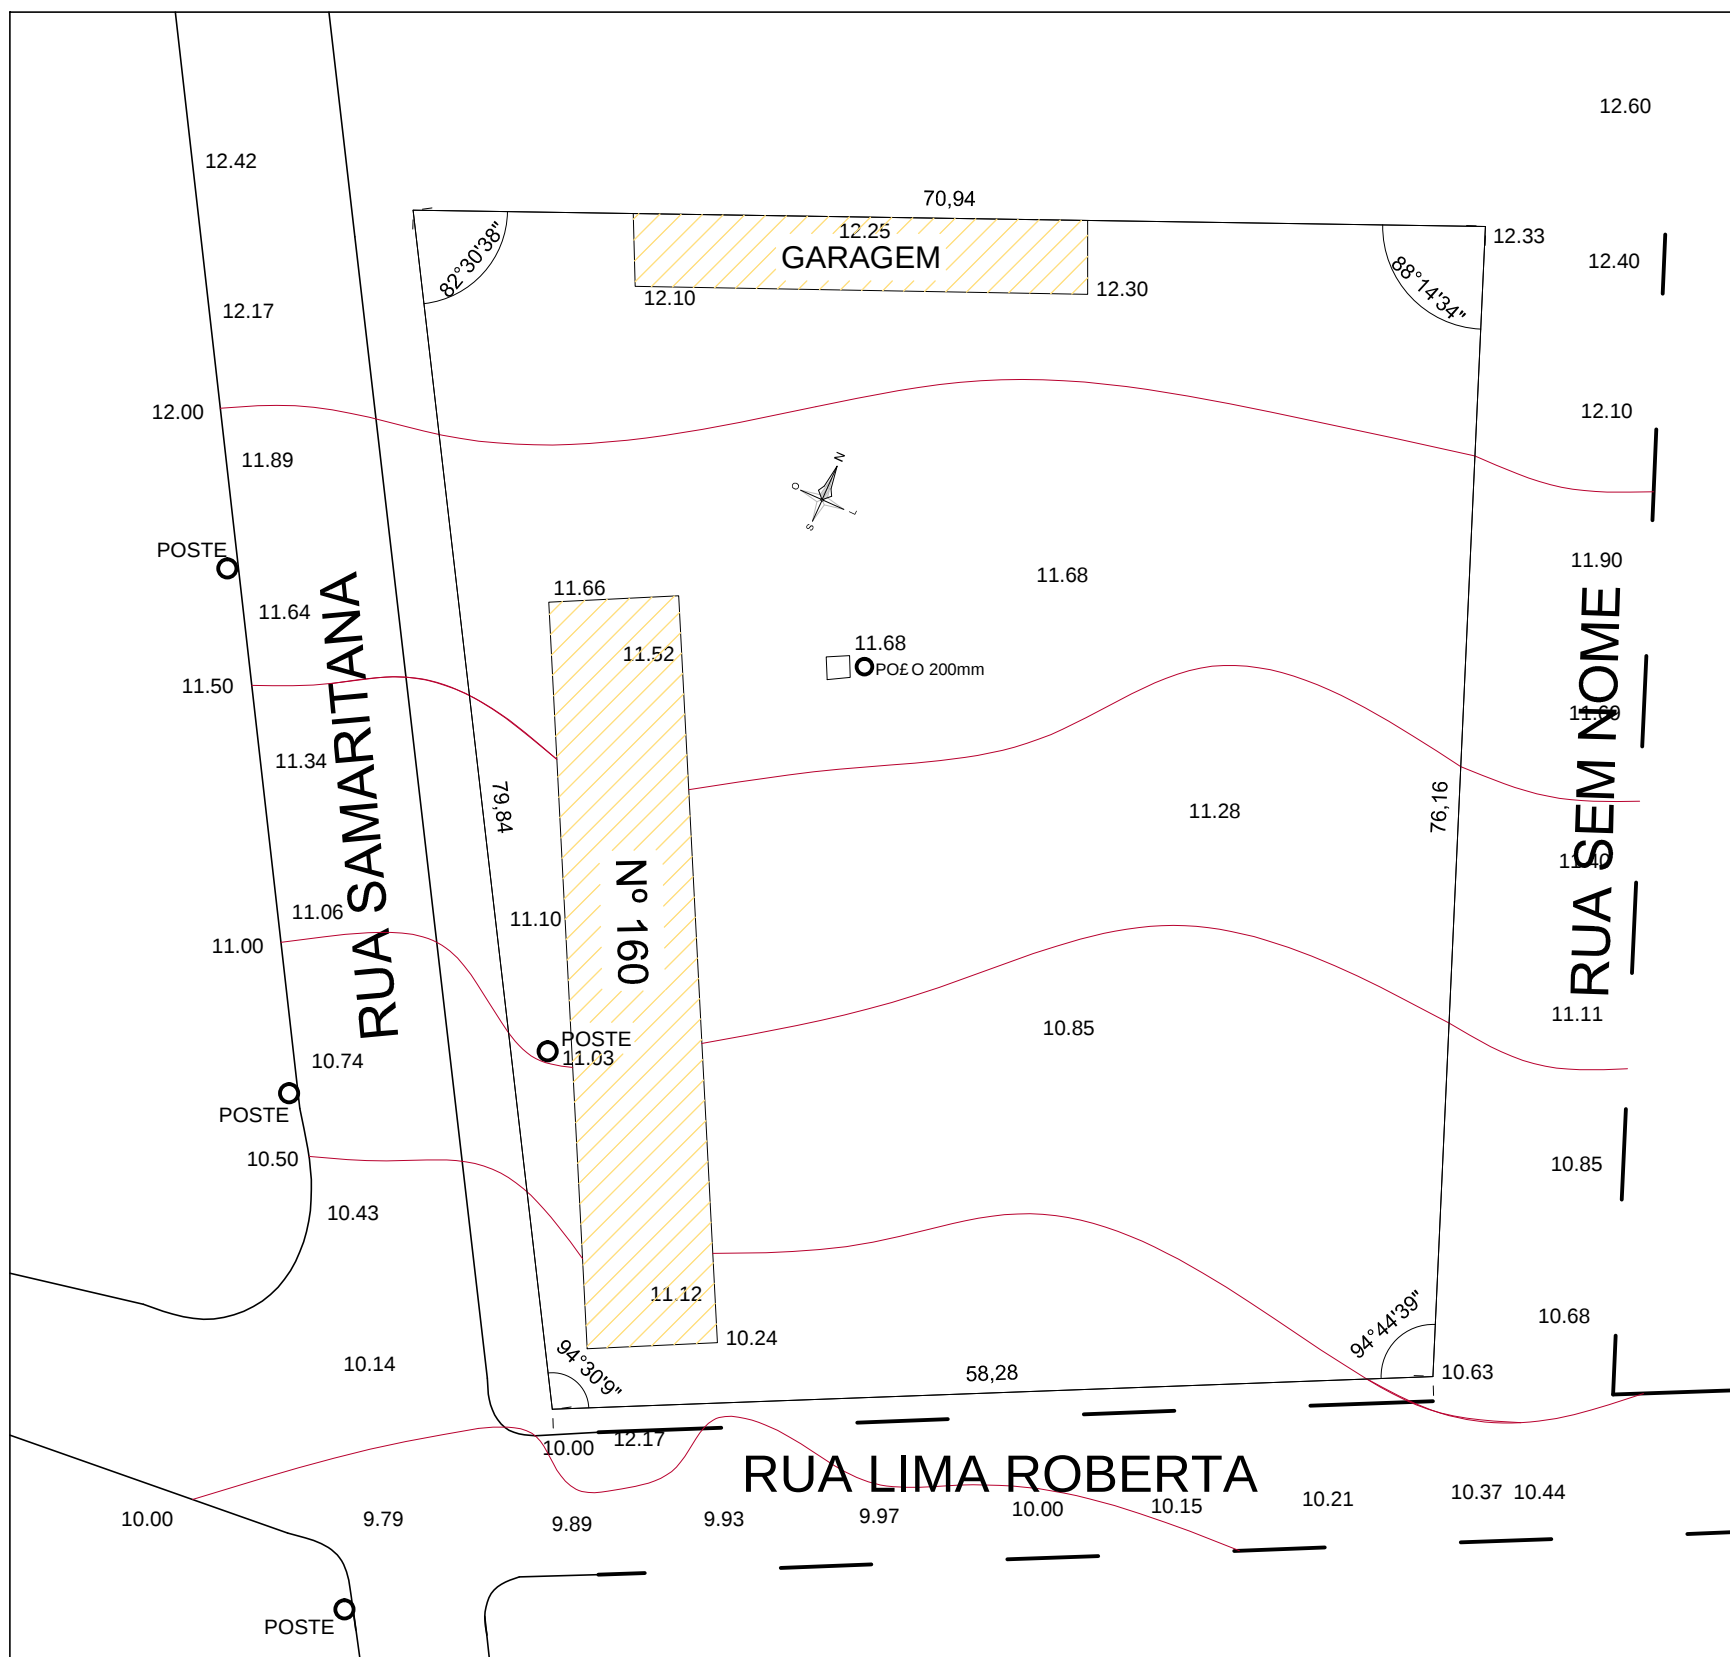

PLANTA DE SITUAÇÃO
ESC — 1/500

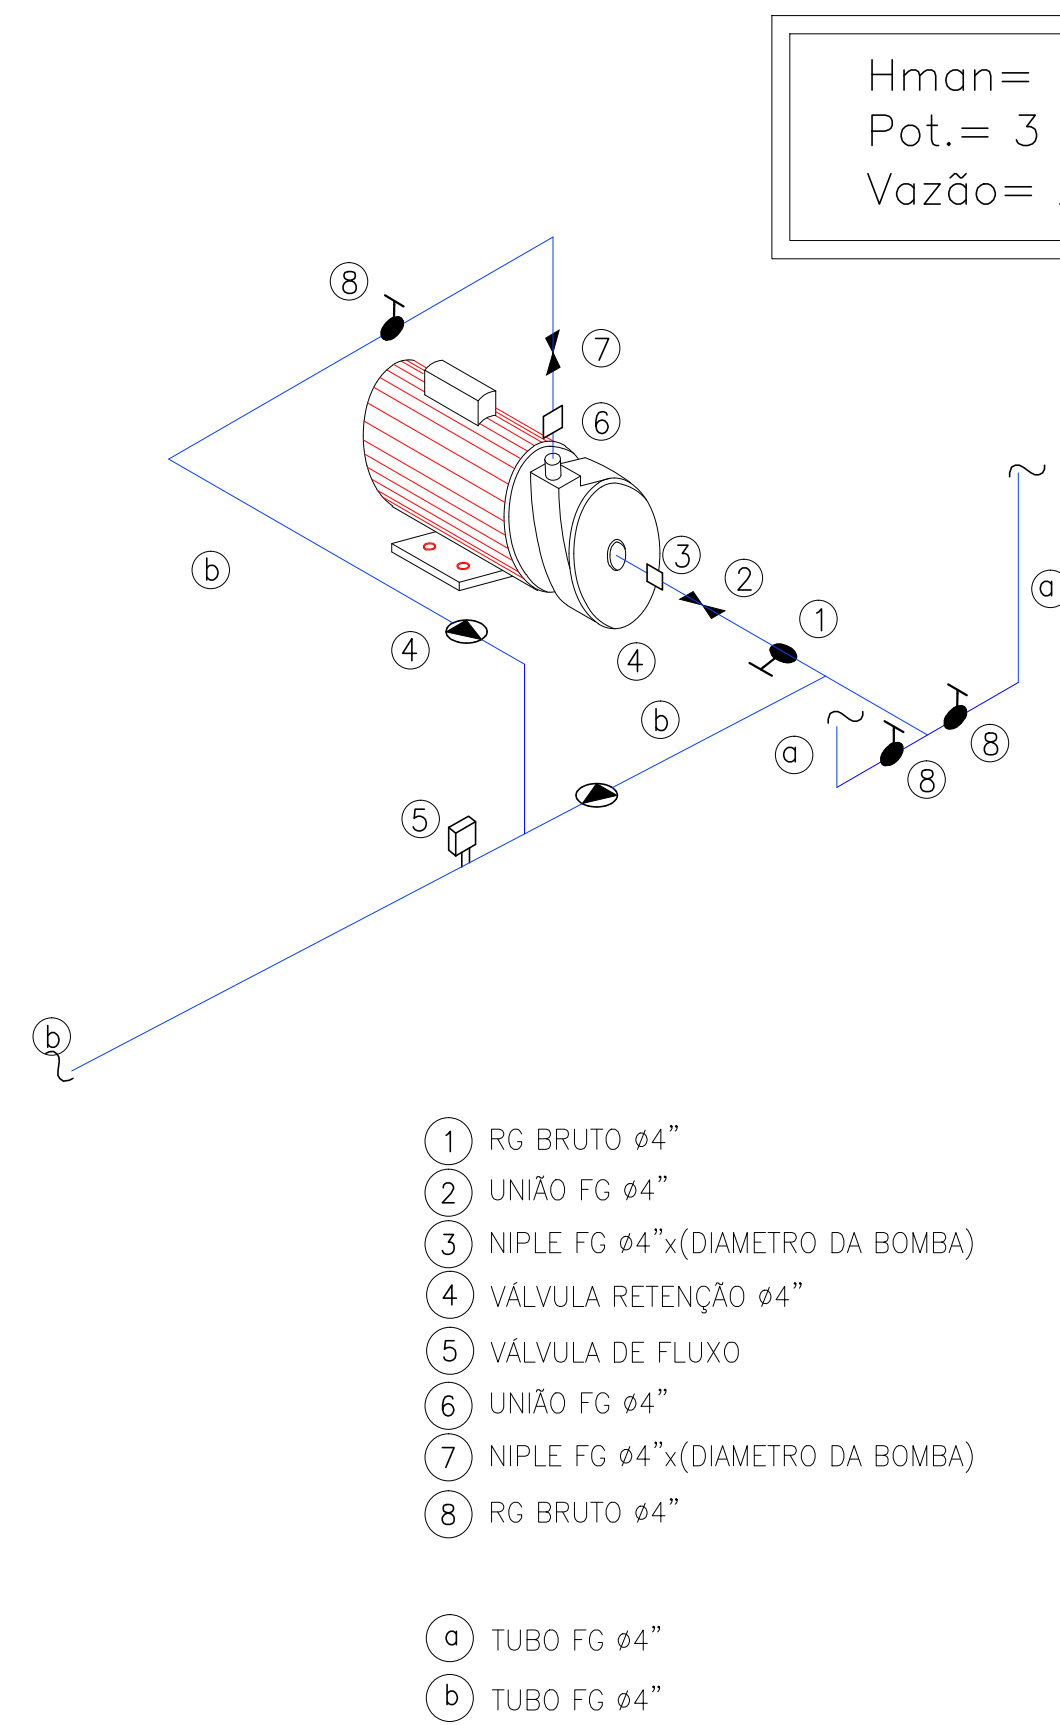


DETALHE DA BOMBA DE INCÊNDIO
ESC. LIVRE

Hman= 12,31 m.c.a.
Pot.= 3 CV
Vazão= 24m³/h

RESERVATÓRIO PARA USO
CAP. 8995 L

RESERVA DE INCÊNDIO
CAP. 6000 L

RESERVATÓRIO CAPACIDADE TOTAL
CAP. 14995 L

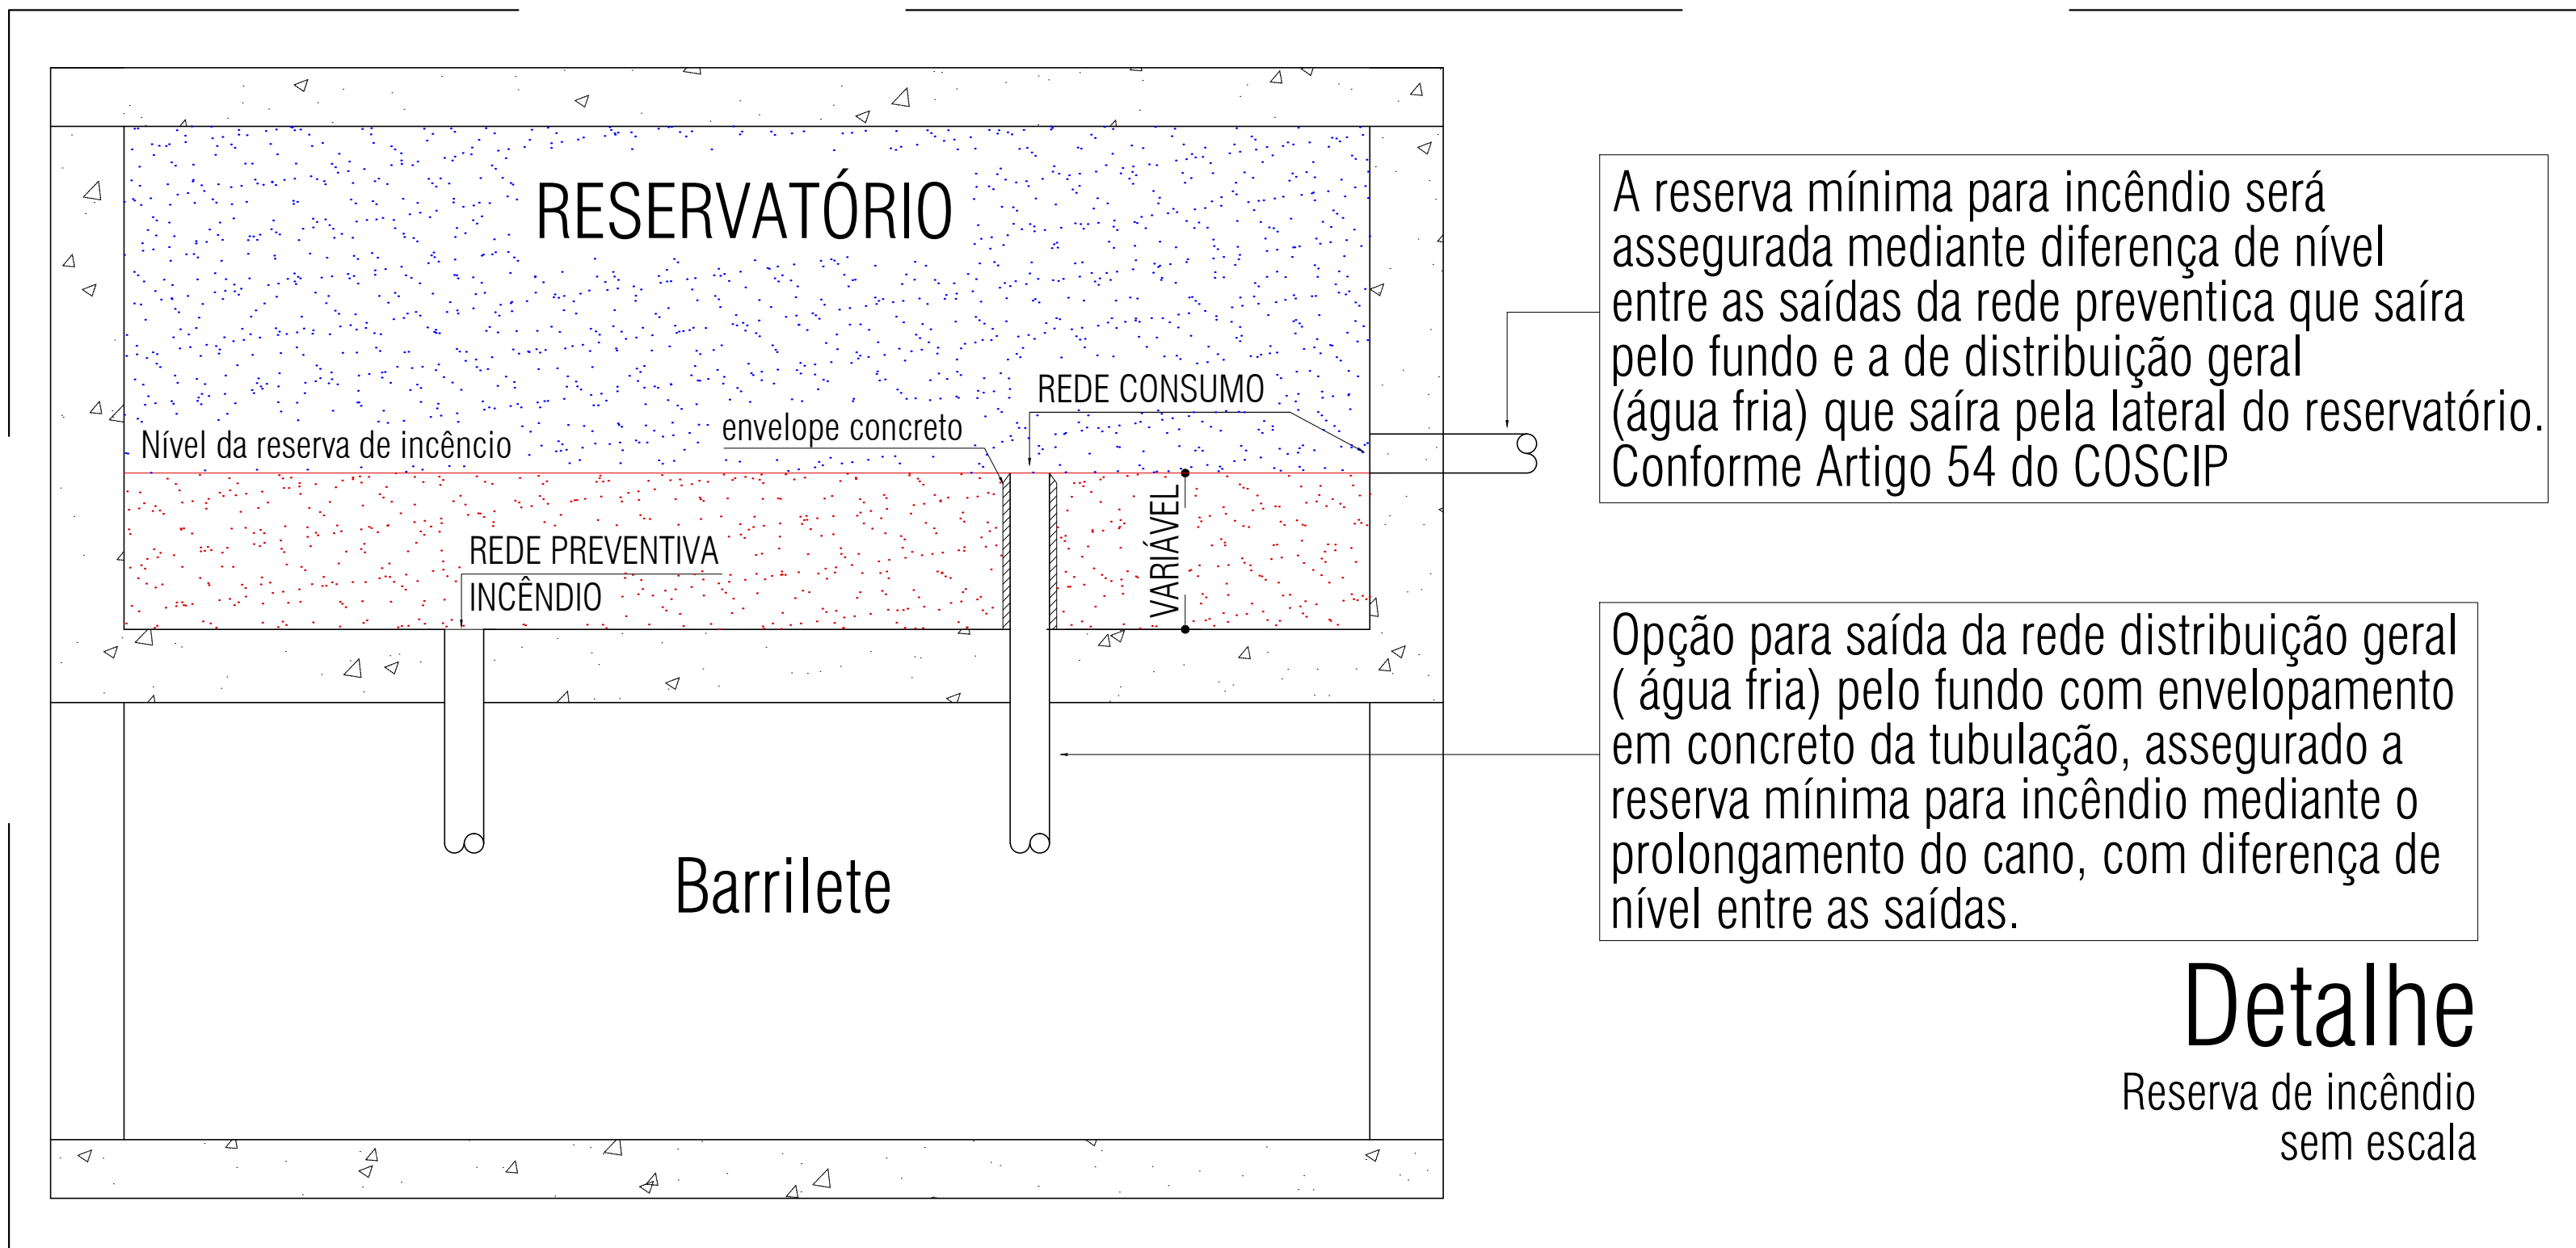

Detalhe
Reserva de incêndio
sem escala

ESPAÇO PARA O CREA:	ESPAÇO PARA O CREA:
ESPAÇO PARA SMT:	ESPAÇO PARA CÁLCULO DE ÁREA:
	TERRENO
	CONSTRUÇÃO
	PAVIMENTAÇÃO
	COBERTA
ESPAÇO PARA APROVAÇÃO SMDU:	
PROPRIETÁRIO: FUNJURIS - FUNDO ESPECIAL DE MODERNIZAÇÃO DO PODER JUDICIÁRIO	
RESPONSÁVEL TÉCNICO:	
PROJETO: ARNALDO BRAGA COSTA, JR. - CREA REG. NACIONAL 020968179	
PROJETO COMBATE A INCENDIO E PANICO	
NOME DO EMPREENDIMENTO:	JUIZADO DA COMARCA DE ARAPIRACA
ENFERMEIRO DO EMPREENDIMENTO:	JUIZADO DA COMARCA DE ARAPIRACA, SITUADA NA RUA SAMARITANA, Nº 160
ARQUIVO:	ARAPIRACA - AL
DESENHO:	GEORGE MAGNO TENORIO RINOTTO
CLIENTE:	PODER JUDICIÁRIO DE ALAGOAS
IDENTIFICAÇÃO DO PROJETO:	ISOMETRICOS E DETALHES
REV 0	NOME DO ARQUIVO
FEVEREIRO/2022	ESCALA PROJEÇÃO
	IP 05/05