




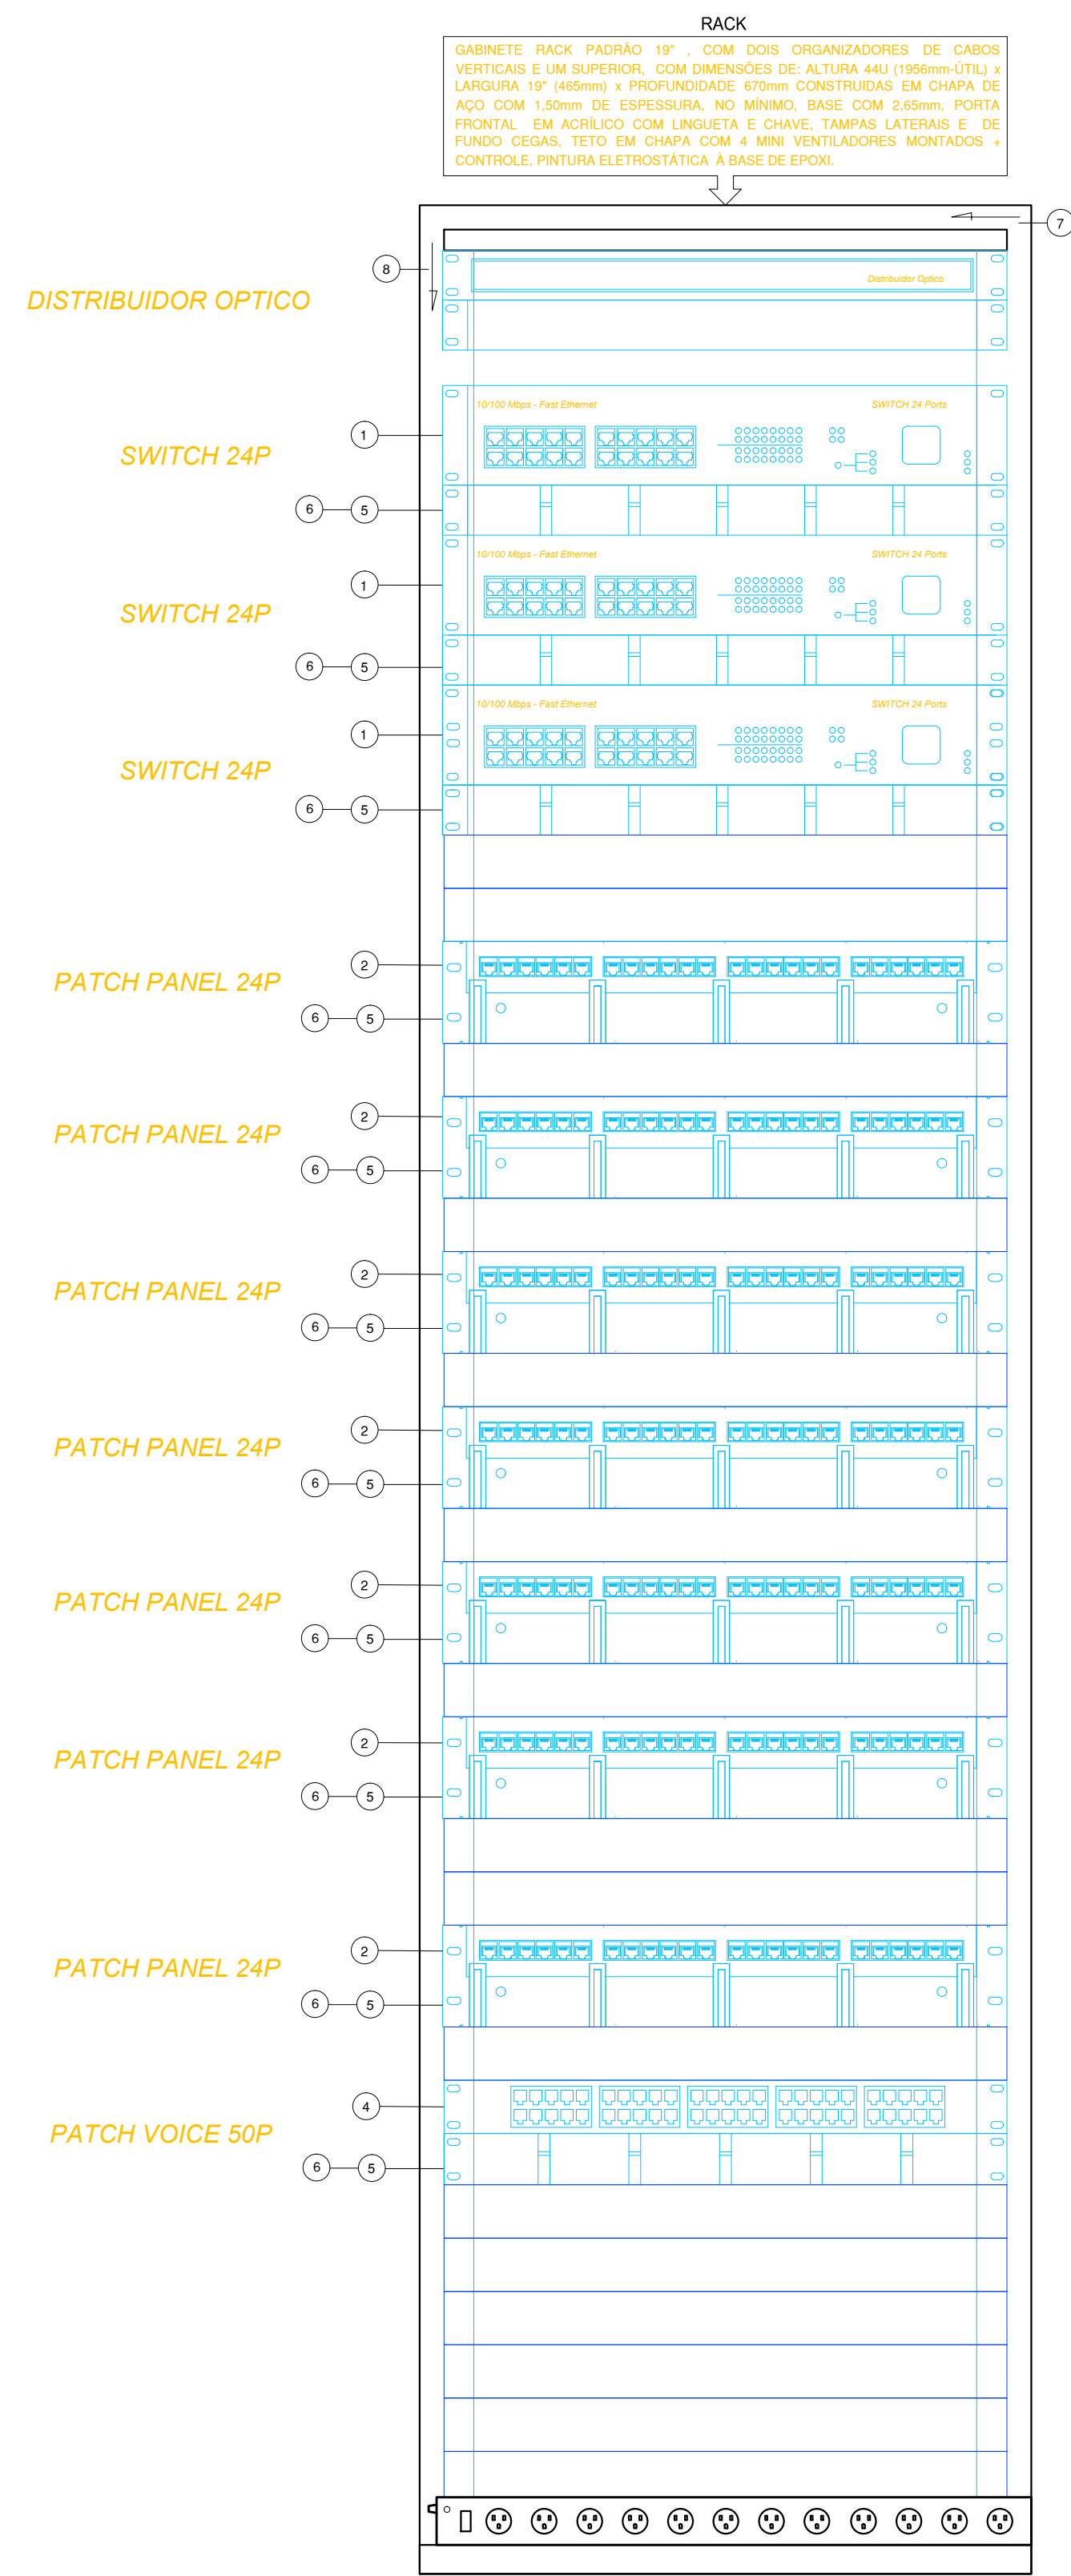


Det. Construtivo
RACK 44U - PRIMÁRIO E SECUNDÁRIO COM 3 SWITCHS

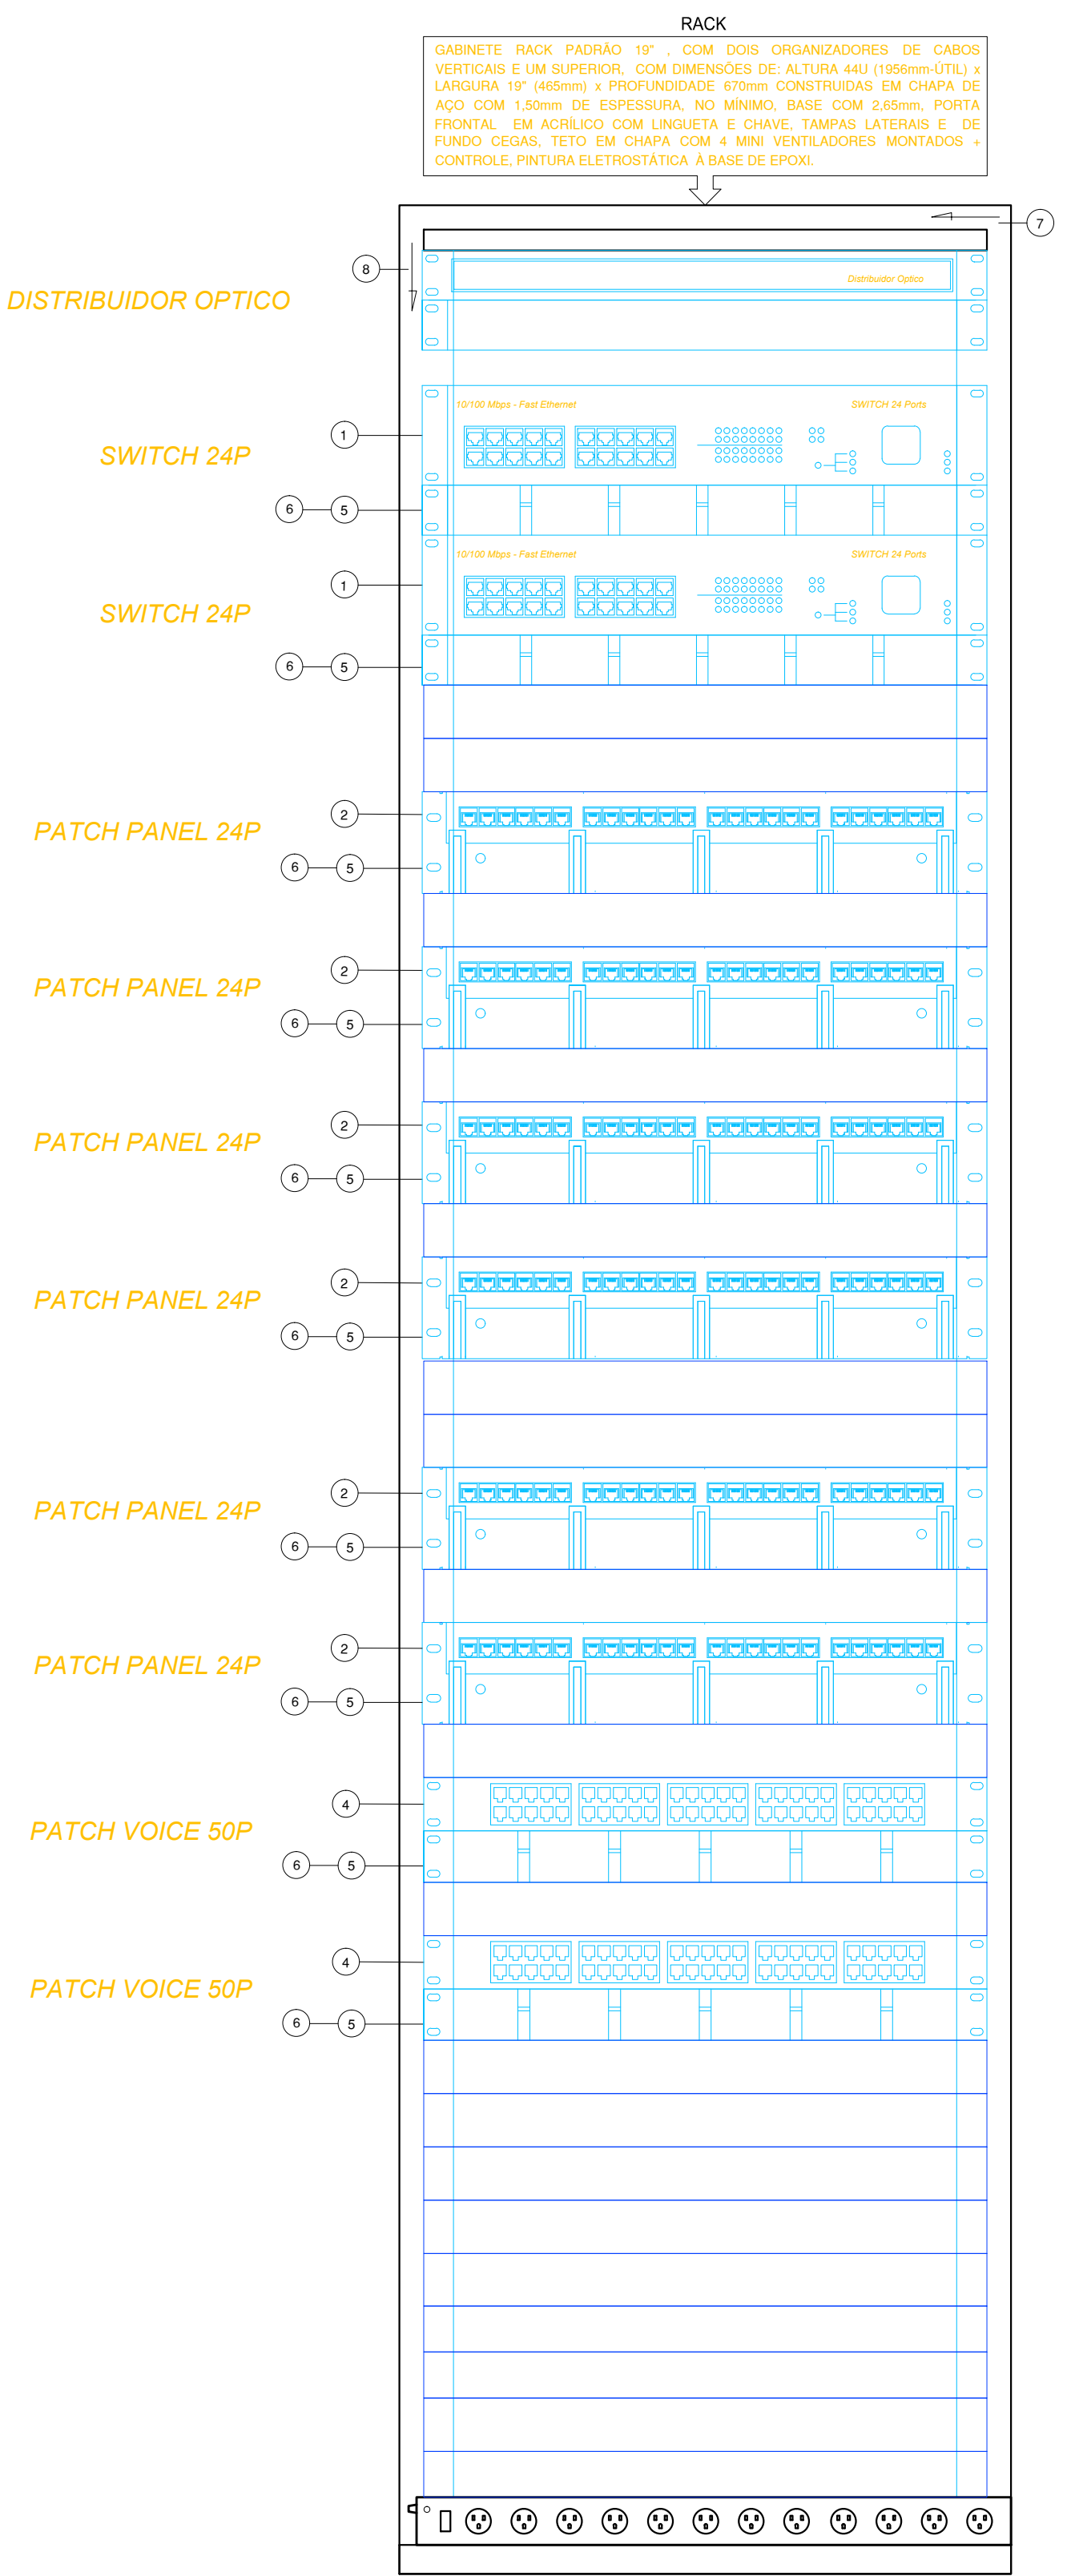

Det. Construtivo
RACK 44U - SECUNDÁRIO COM 2 SWITCHS

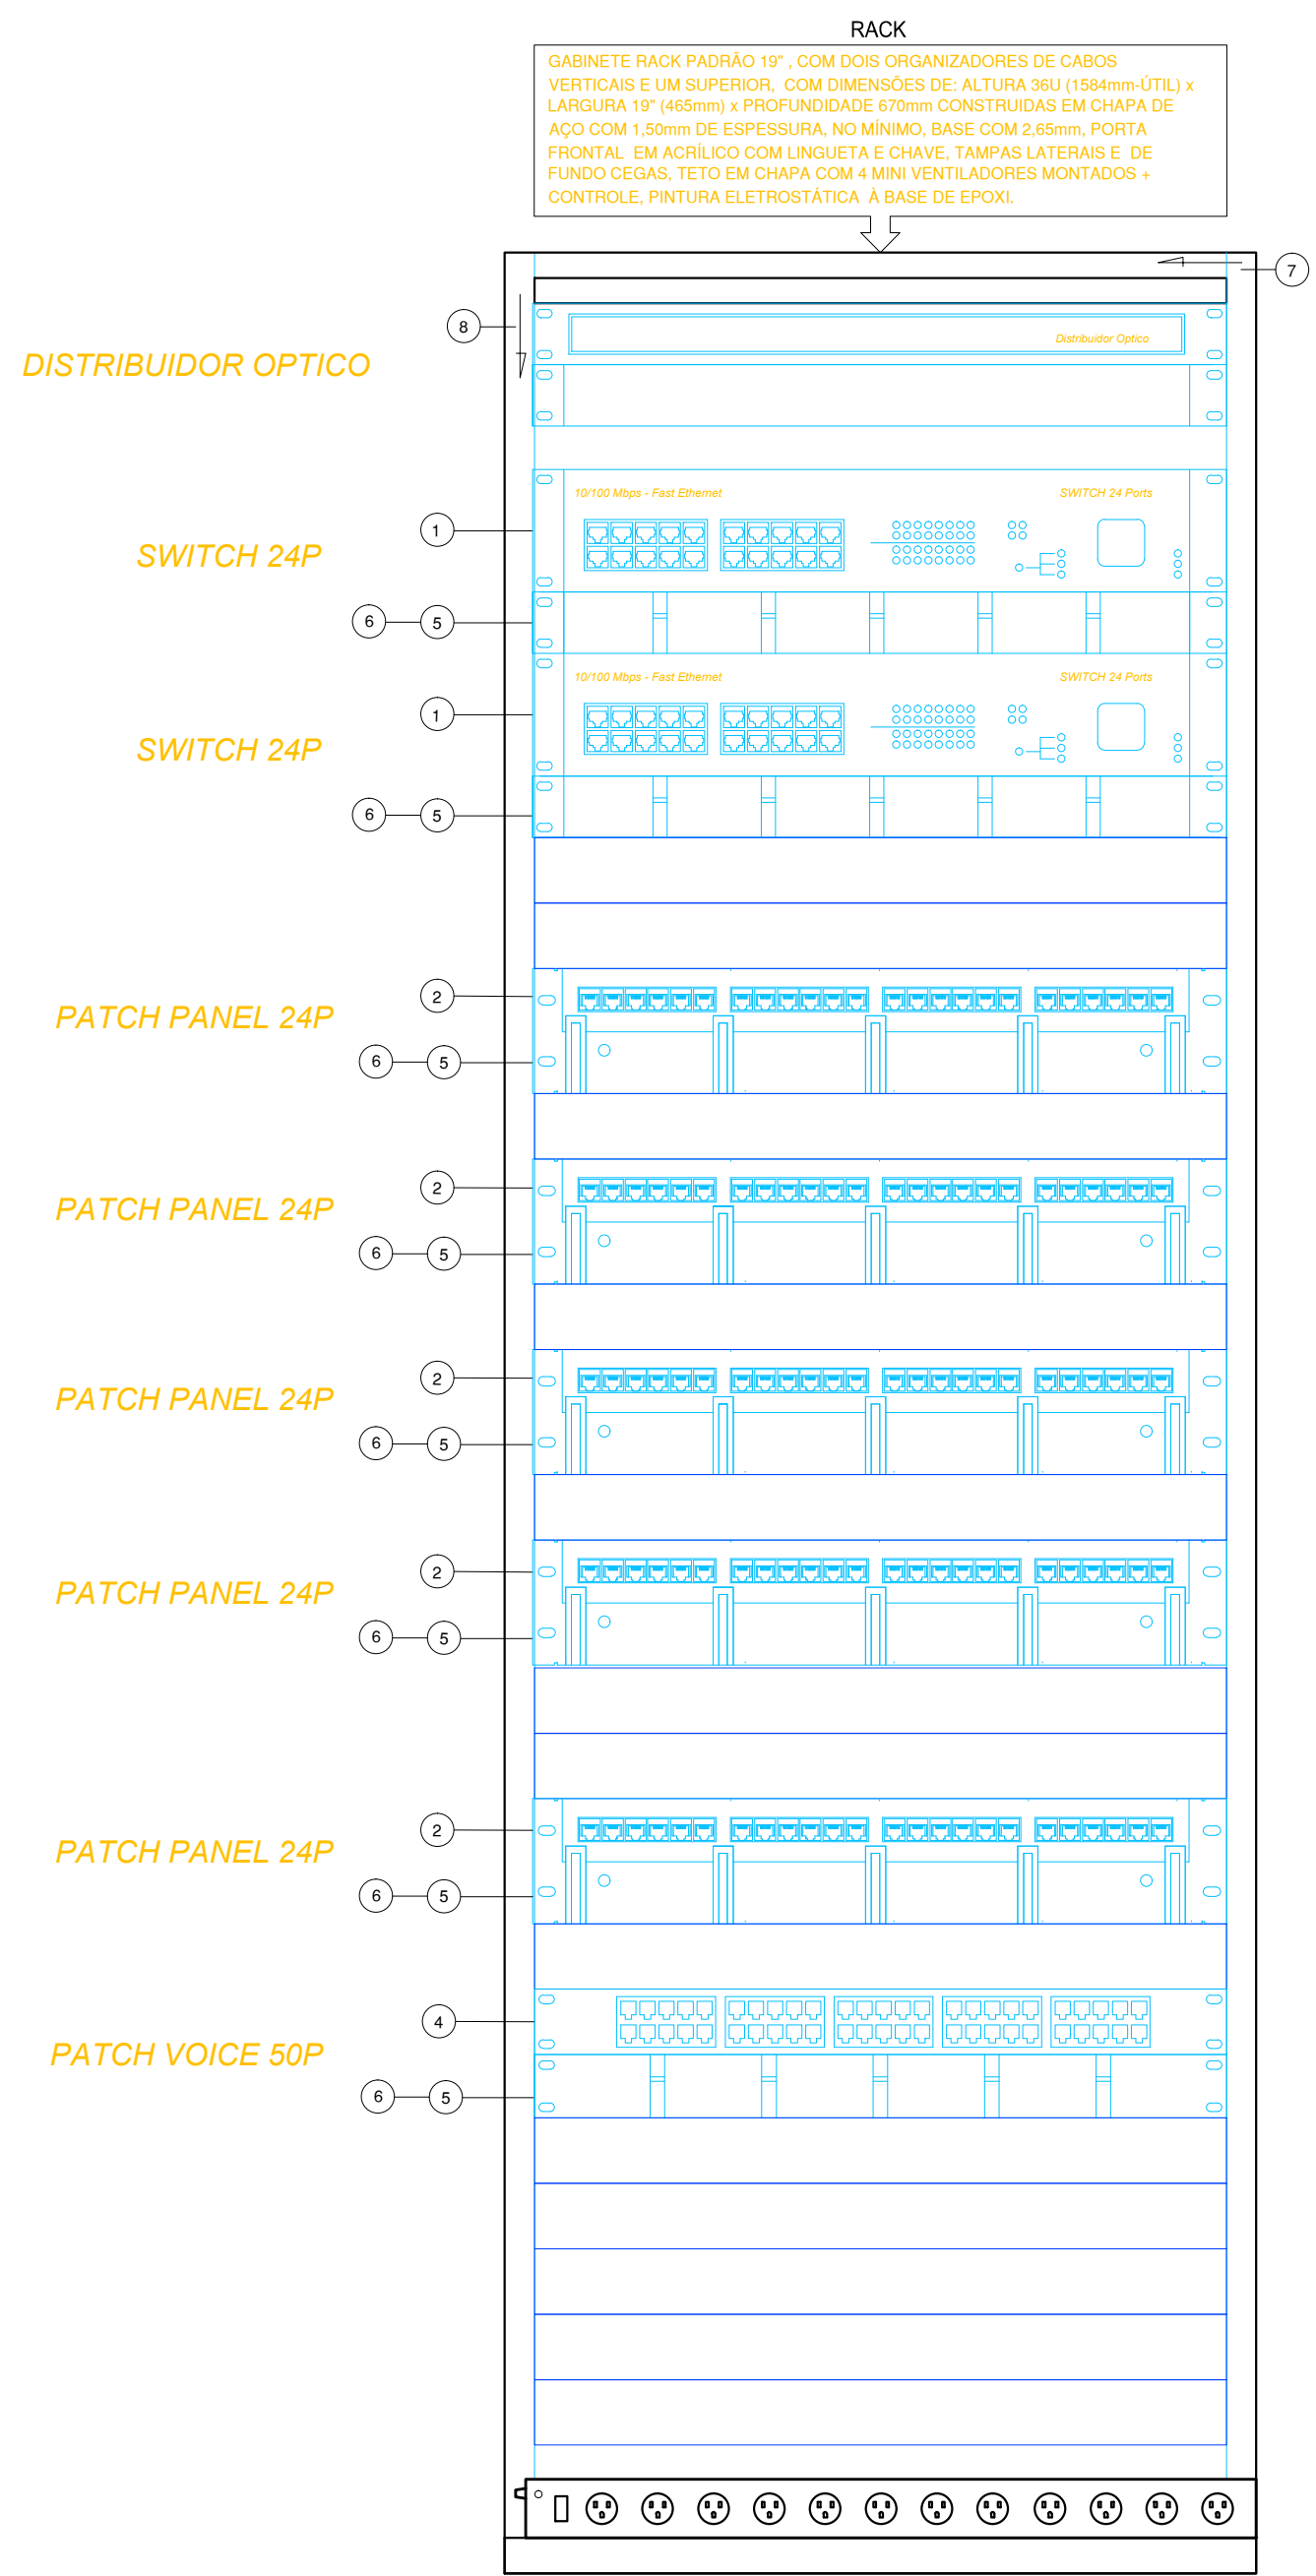





Det. Construtivo
RACK 36U - PRIMÁRIO COM 2 SWITCHS

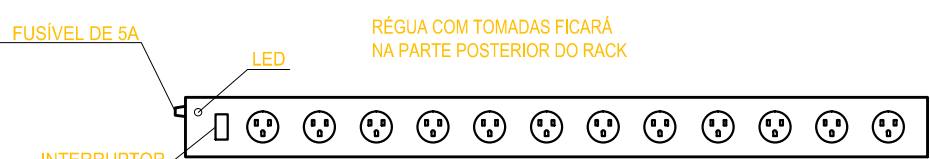

NOTA:

1 - FIO BRANCO TORCIDA COM O FIO AZUL
2 - FIO BRANCO TORCIDA COM O FIO LARANJA
3 - FIO BRANCO TORCIDA COM O FIO VERDE
4 - FIO BRANCO TORCIDA COM O FIO MARROM

SEM ESCALA

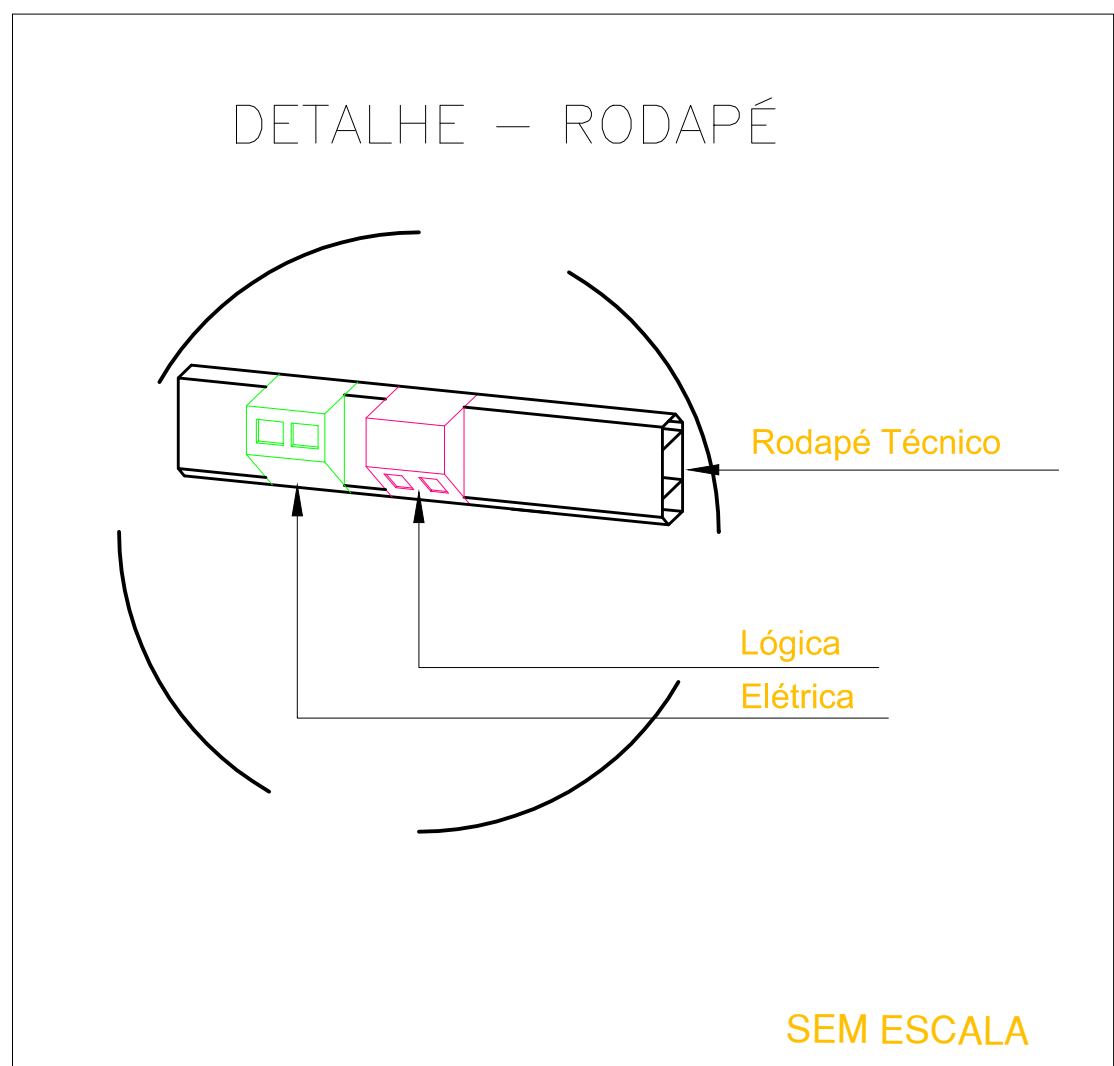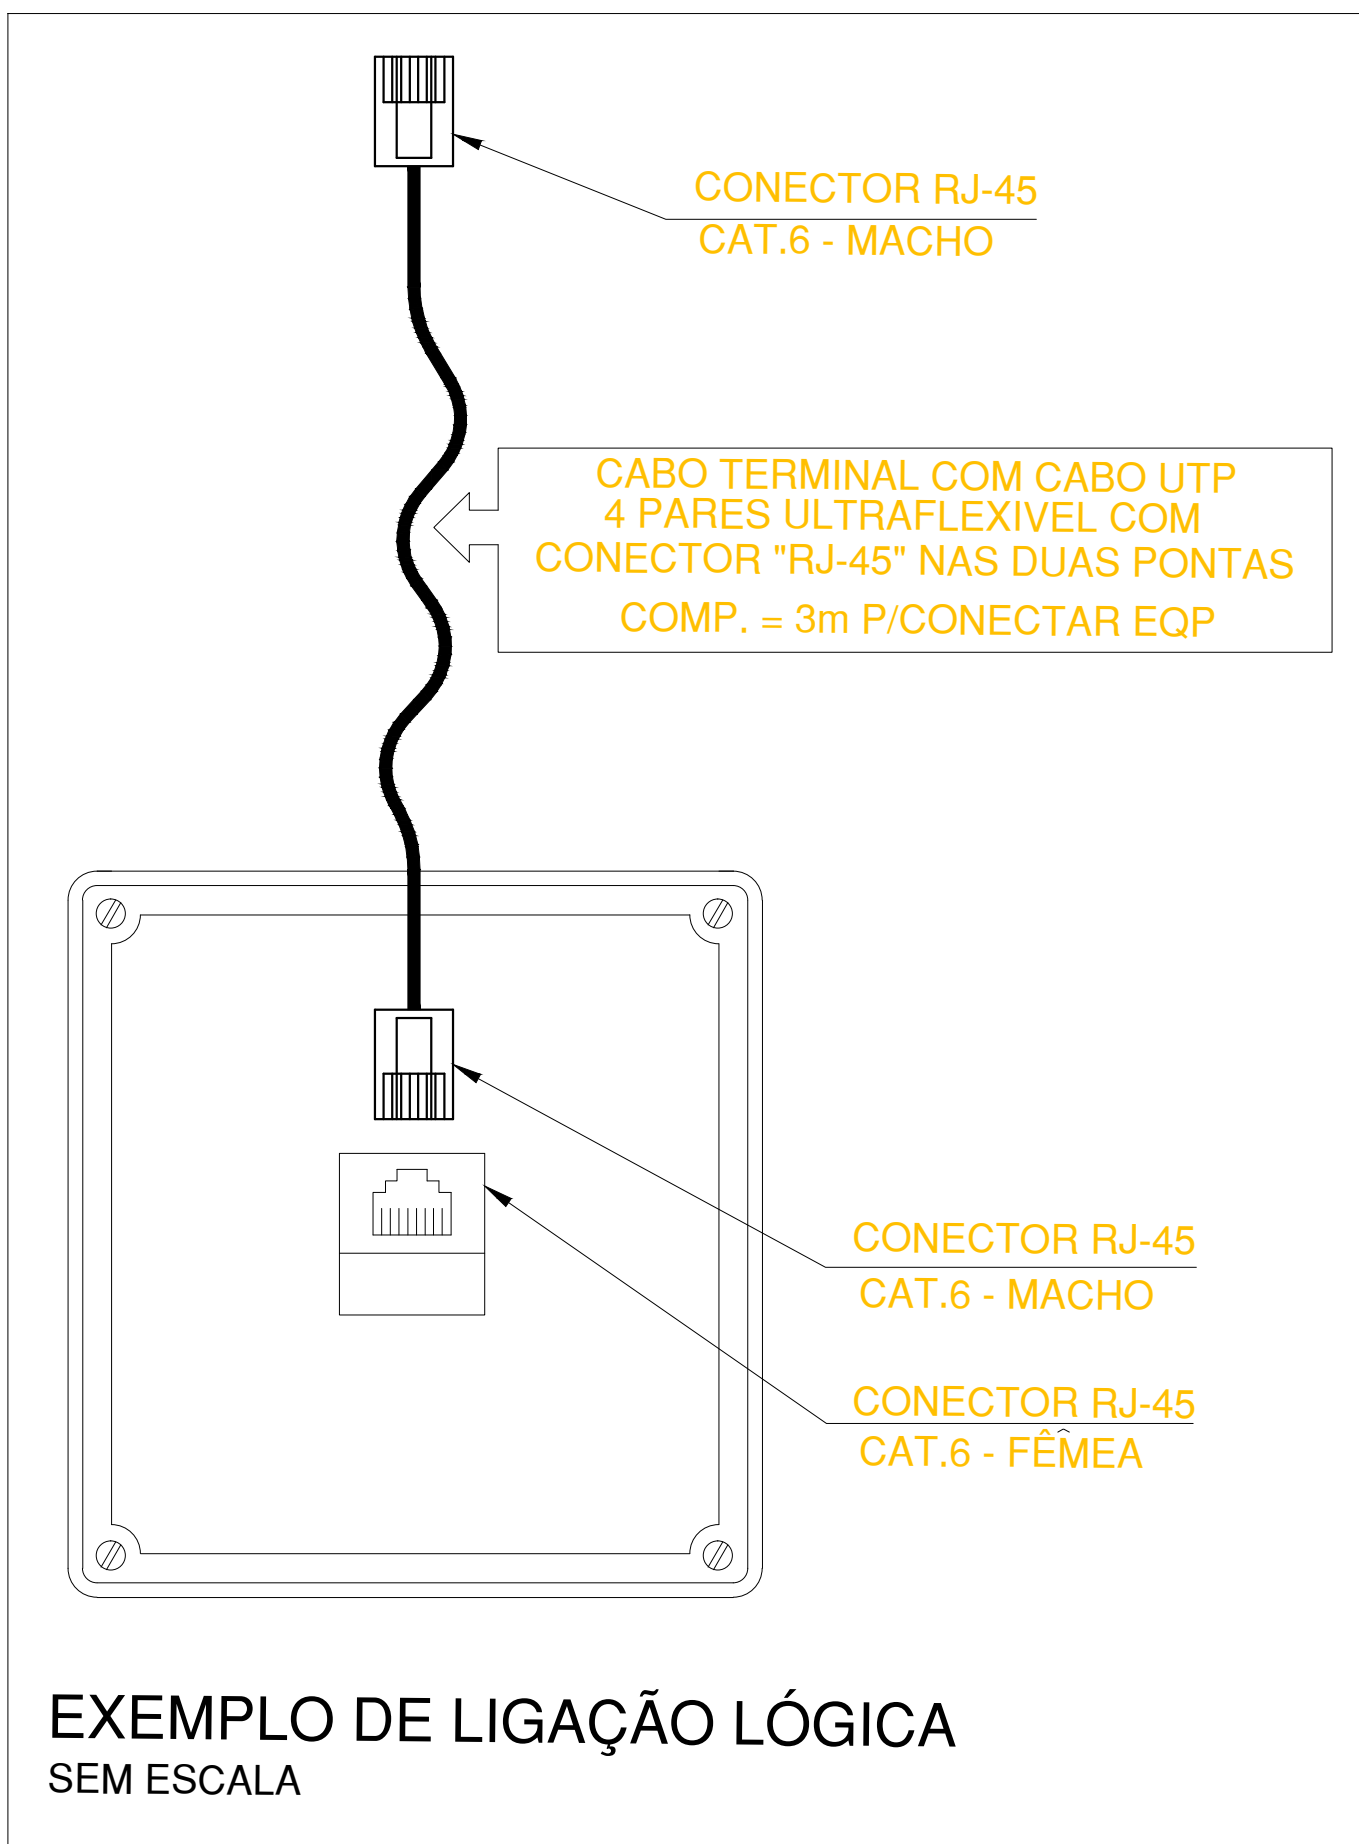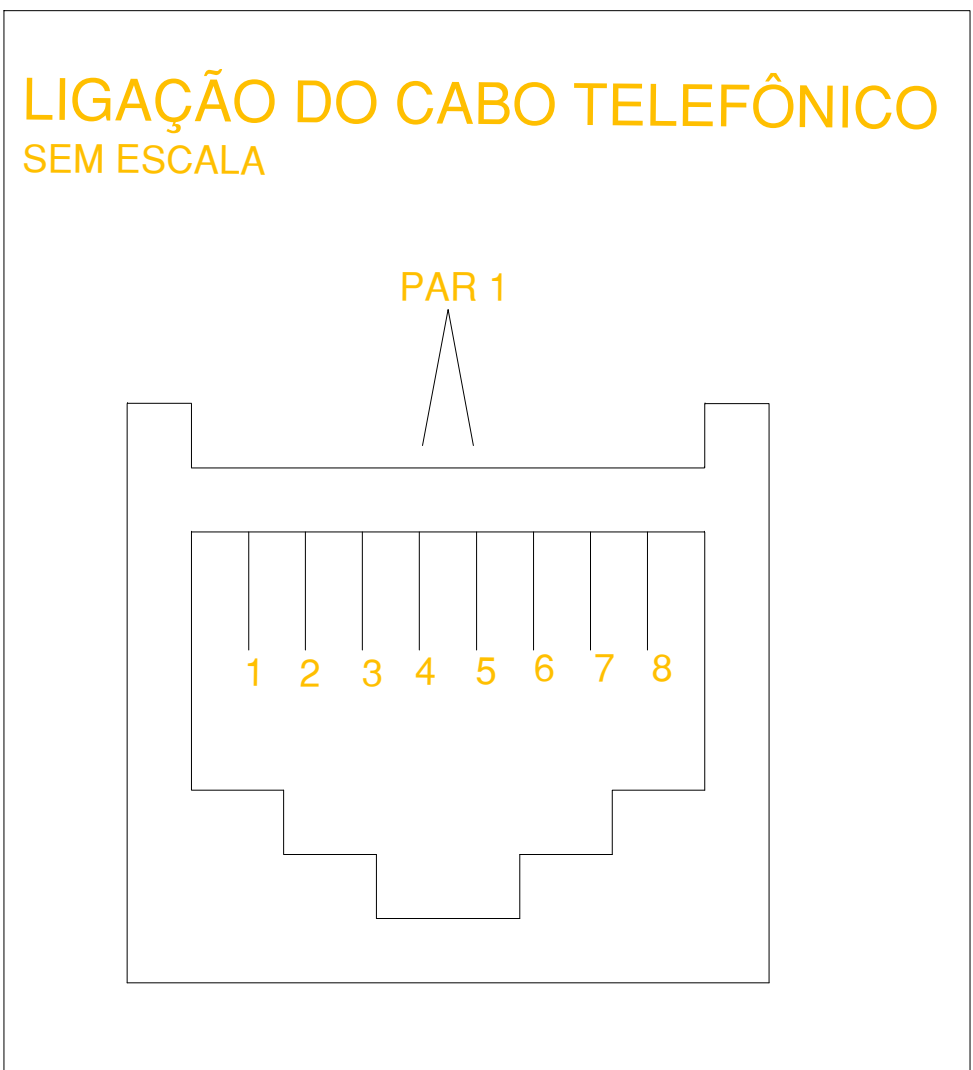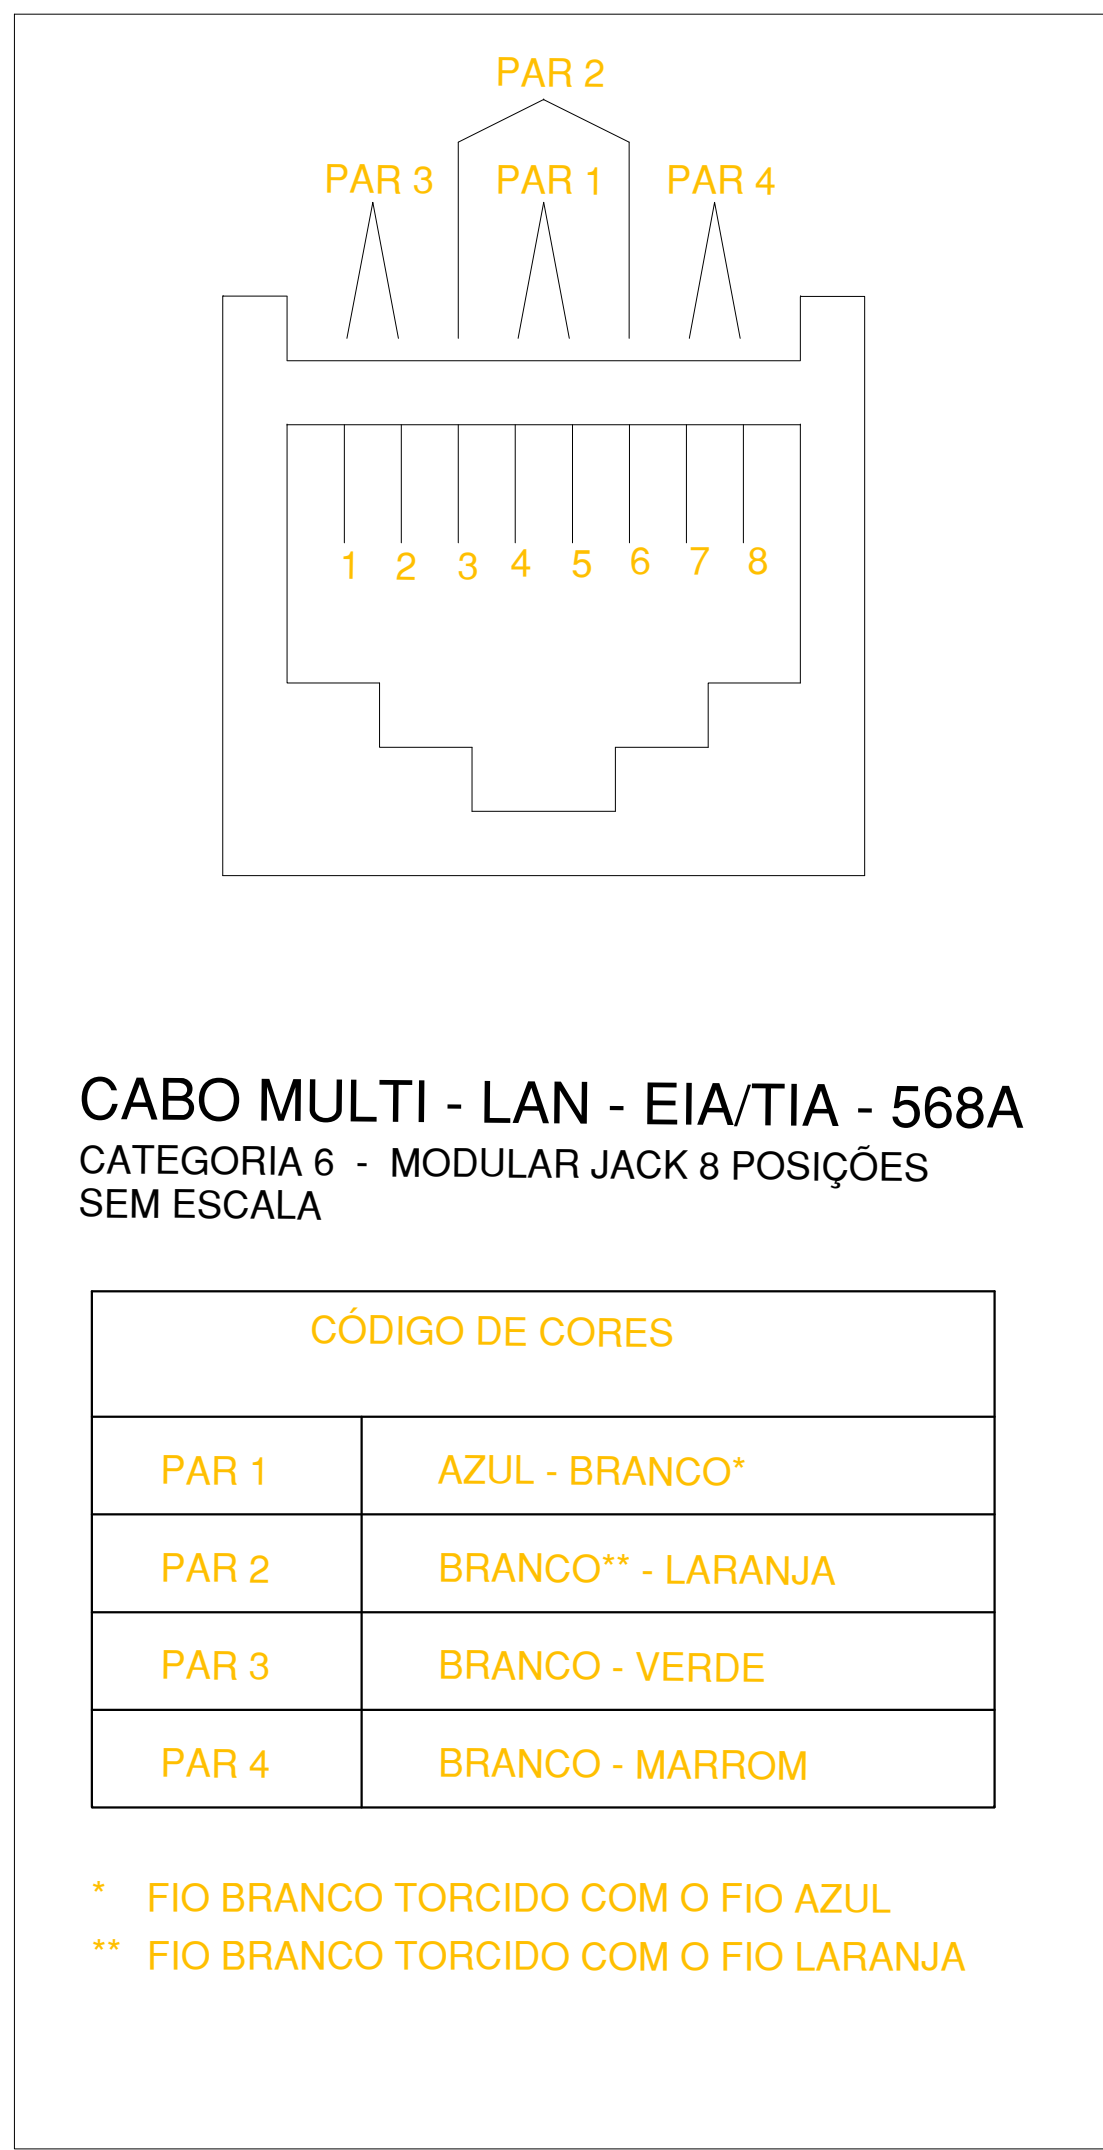

NOTAS

- 1 - ELETRODUTOS NÃO DIMENSIONADOS SERÃO DE 120mm
- 2 - AS FASES DEBEM OBEDECER ÀS SEGUINTE CORES:
FASE - VERMELHO
RETORNO - BRANCO
NEUTRO - AZUL CLARO
TERRA - VERDE OU VERDE-AMARELO ("BRASILEIRINHAS")
- 3 - OS ELETRODUTOS PLÁSTICOS DEVERÃO OBEDECER À NBR 15406.
- 4 - OS ELETRODUTOS EMBUTIDOS EM ALVENARIA OU APARENTE SOB QUALQUER TIPO DE FORRO DEVERÃO SER FLEXÍVEIS CORRUGADOS, TIPO B, COM RESISTÊNCIA MECÂNICA LEVE, NÃO PROPAGANTE DE CHAMA, COM CODIFICAÇÃO DE COR AMARELA.
- 5 - OS ELETRODUTOS EMBUTIDOS EM CONCRETO, PODERÃO SER RÍGIDOS OU FLEXÍVEIS CORRUGADOS, TIPO B, COM RESISTÊNCIA MECÂNICA MÉDIA, NÃO PROPAGANTE DE CHAMA, COM CODIFICAÇÃO DE COR CINZA OU LARANJA PARA OS ELETRODUTOS FLEXÍVEIS CORRUGADOS E PRETO PARA OS ELETRODUTOS RÍGIDOS.
- 6 - AS CONEXÕES E OS ACESSÓRIOS DEVERÃO OBEDECER ÀS MESMAS NORMAS DOS ELETRODUTOS.
- 7 - AS TOMADAS DEVERÃO SER 2P+T DE EMBUTIR CONFORME NBR 14136.
- 8 - AS TOMADAS COM TENSÃO DE 110V PARA EQUIPAMENTOS DE INFORMÁTICA DEVERÃO SER NA COR VERMELHA.
- 9 - OS QUADROS DE DISTRIBUIÇÃO SERÃO EM PVC NÃO PROPAGANTE DE CHAMAS CONFORME NBR 6808.
- 10 - OS QUADROS DEVERÃO TER GRAU DE PROTEÇÃO IP 21.
- 11 - OS QUADROS DEVERÃO TER CAPACIDADE PARA 12, 18 E 24 UNIDADES DE DISPOSITIVOS DE PROTEÇÃO.
- 12 - TODOS OS DISJUNTORES DEVERÃO SER DE CURVA C.
- 13 - TODOS OS REATORES DE LÂMPADAS FLUORESCENTE DEVERÃO SER ELÉTRICOS, ALTO FATOR DE POTÊNCIA E THA < 20%.
- 14 - OS REATORES PARA ILUMINAÇÃO DEVERÃO ESTAR ASSOCIADOS COM CAPACITOR ELETRÔNICO P/ CORREÇÃO DE FATOR POTÊNCIA > 0,92.
- 15 - TODOS OS CONDUTORES DESTINADOS A ALIMENTAR OS QUADROS DE DISTRIBUIÇÃO E GERAL DEVERÃO TER ISOLAÇÃO EM EPR E XLPE.
- 16 - O ACENDIMENTO DAS LÂMPADAS NOS POSTES SERÁ FEITO POR RELE FOTOELÉTRICO.
- 17 - OS CONDUTORES RUAS DEVERÃO SER CATEGORIA B E CONTATOS BANHAÇOS EM OURO.
- 18 - NAS REDES DE CABEAMENTO ESTRUTURADO USAR SEMPRE TUBULAÇÃO RÍGIDA.
- 19 - CÂMERAS DO TIPO CANHÃO INFRAVERMELHO SERÃO EXTERNAS.
- 20 - CÂMERAS DO TIPO DAY/NIGHT SERÃO INTERNAS.
- 21 - OS ELETRODUTOS NA CREA DA COBERTA DEVERÃO SER EM ALUMÍNIO GALVANIZADO.

ESPAÇO PARA O CREA	ESPAÇO PARA O CREA
ESPAÇO PARA BMT:	ESPAÇO PARA CÁLCULO DE ÁREA:
	TERRENO: 5.575,75 m²
	CONSTRUÇÃO: 1.885,75 m²
	PLANTIO: 2.865,00 m²
	COBERTA: 2.227,07 m²
ESPAÇO PARA APROVAÇÃO IMÓVEL:	
PROPRIETÁRIO: FUNLURIS - FUNDO ESPECIAL DE MODERNIZAÇÃO DO PODER JUDICIÁRIO	
RESPONSÁVEL TÉCNICO:	
PROJETO: GEORGE MAGNO TENÓRIO PEIXOTO - CREA 020415173-2	
PILAR PROJETO DE LÓGICA E TELEFONE (CABEAMENTO ESTRUTURADO) TÍTULO DO EMPREENDIMENTO: JUIZADOS DA COMARCA DE ARAPIRACA ENDEREÇO DO EMPREENDIMENTO: SITUAÇÃO NA RUA SAMARITANA, Nº 150 ARAPIRACA - AL	
DESENHO: CLAYTON RODRIGUES VASCONCELOS CLIENTE:	
PODER JUDICIÁRIO DE ALAGOAS	
IDENTIFICAÇÃO DO PROJETO: DETALHES: CABEAMENTO ESTRUTURADO	Nº DA PRANCHETA:
DATA: REV 1 FEVEREIRO/2012	ESCALA: INDICADA CE 02/02
ESTE PROJETO NÃO DEVE SER USADO PARA FINS QUE NÃO SEJAM DESEJADOS PELO AUTOR.	