
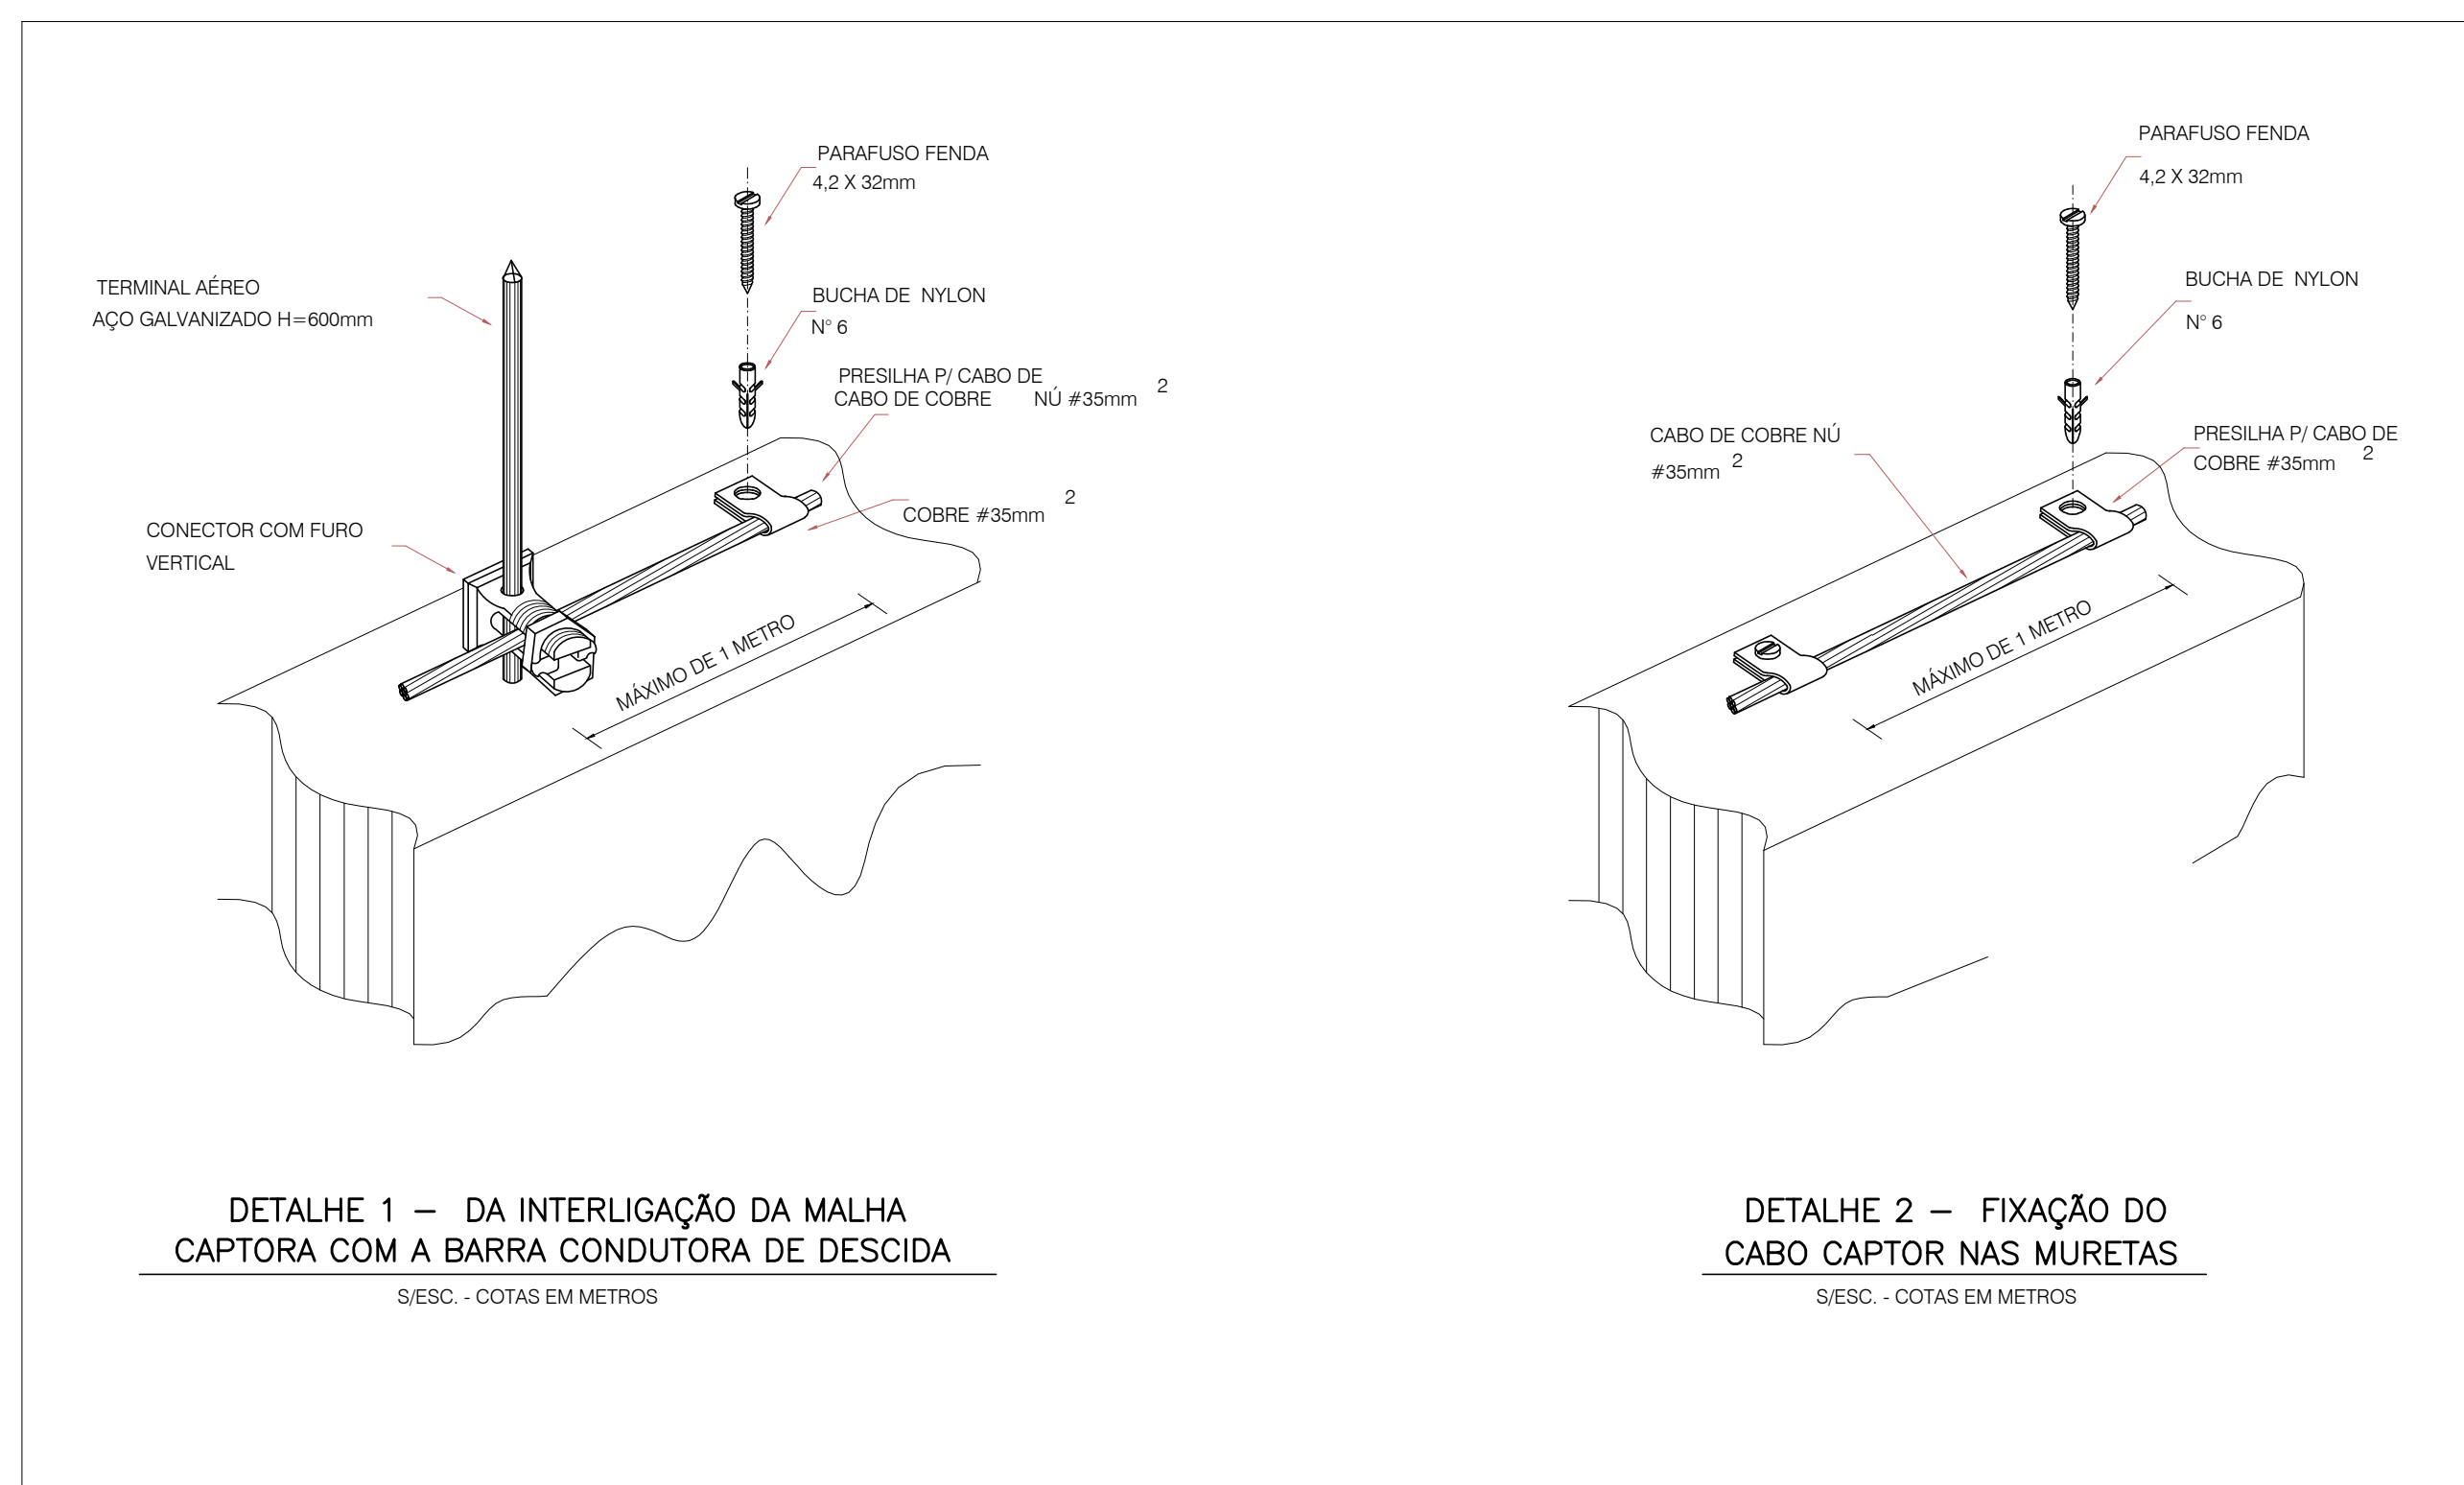
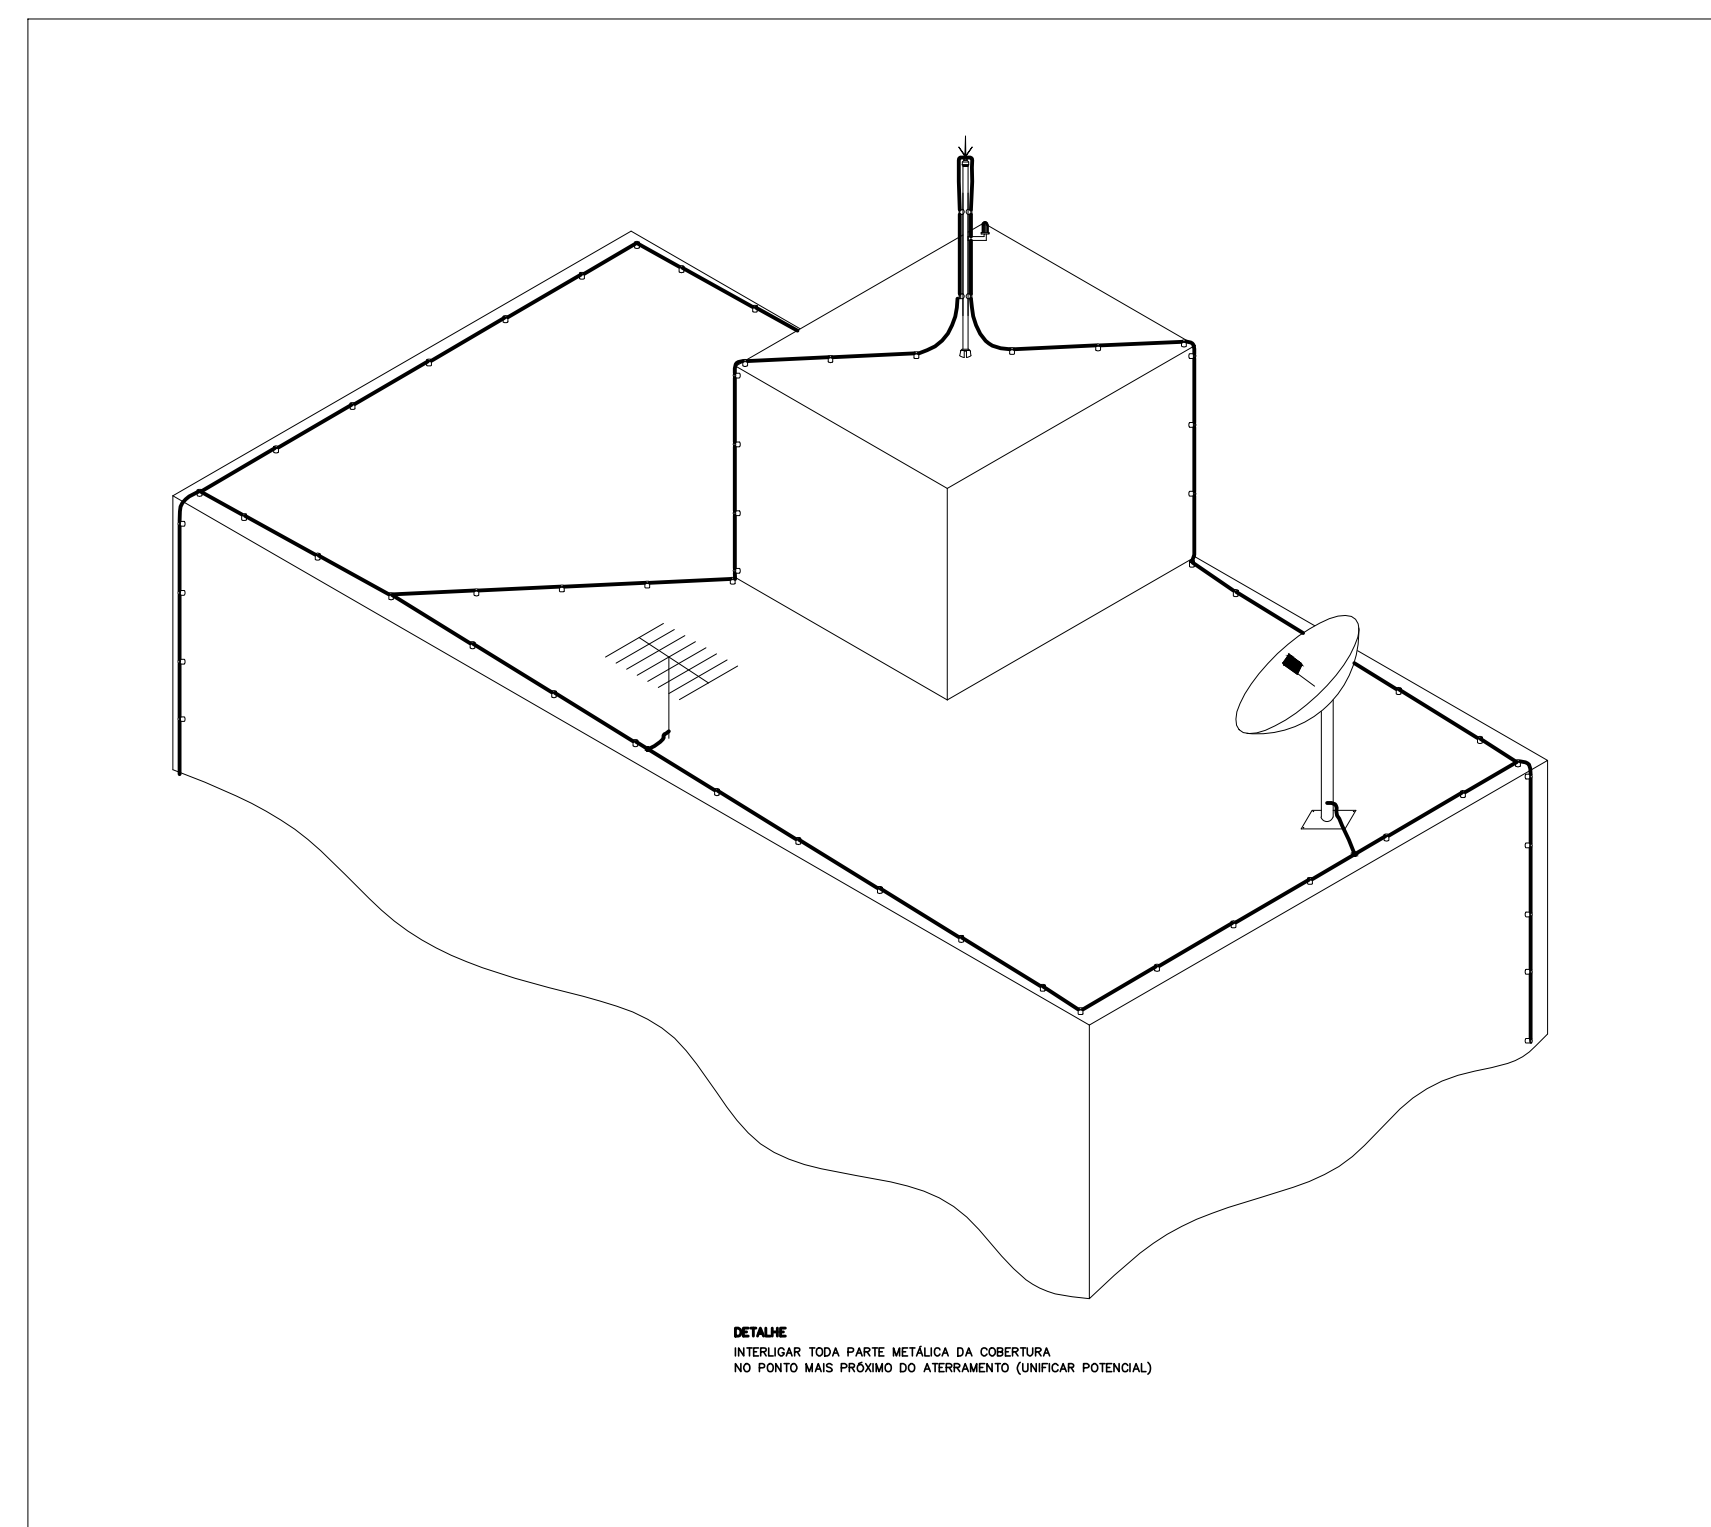


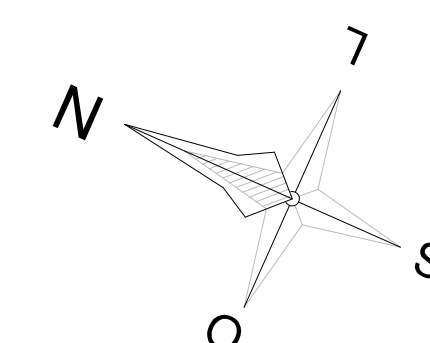

ESPAÇO PARA O CREA:	ESPAÇO PARA O CREA:
ESPAÇO PARA SMT:	ESPAÇO PARA CALÇADO DE ÁREA:
	TERRENO: 5.918,70 m²
	CONSTRUÇÃO: 1.880,75 m²
	PAVIMENTAÇÃO: 2.985,93 m²
	COBERTA: 2.237,07 m²
ESPAÇO PARA APROVAÇÃO DO CREA:	
PROPRIETÁRIO: FUNDAÇÃO - FUNDO ESPECIAL DE MODERNIZAÇÃO DO PODER JUDICIÁRIO	
RESPONSÁVEL TÉCNICO:	
PROJETO: GEOMETRIA DO TERRENO - CREA 1503/1515/152	
PROJETO SPDA	
JUIZADOS DA COMARCA DE ARAPIRACA	
ENDEREÇO DO EMPREENDIMENTO: JUIZADOS DA COMARCA DE ARAPIRACA SITUADOS NA RUA SAMARITANA, Nº 150 ARAPIRACA - AL.	
DESENHO: GEORGE MAGNO TENORIO PERITO	
CLIENTE:	
IDENTIFICAÇÃO DO PROJETO:	Nº DA PRANCHETA:
PLANTA ANEL SUPERIOR E DETALHES - SPDA	
DATA: REV 1 NOME DO ARQUIVO	FEV/2012
REVISÃO: 01	INDICAÇÃO
SP 02/03	