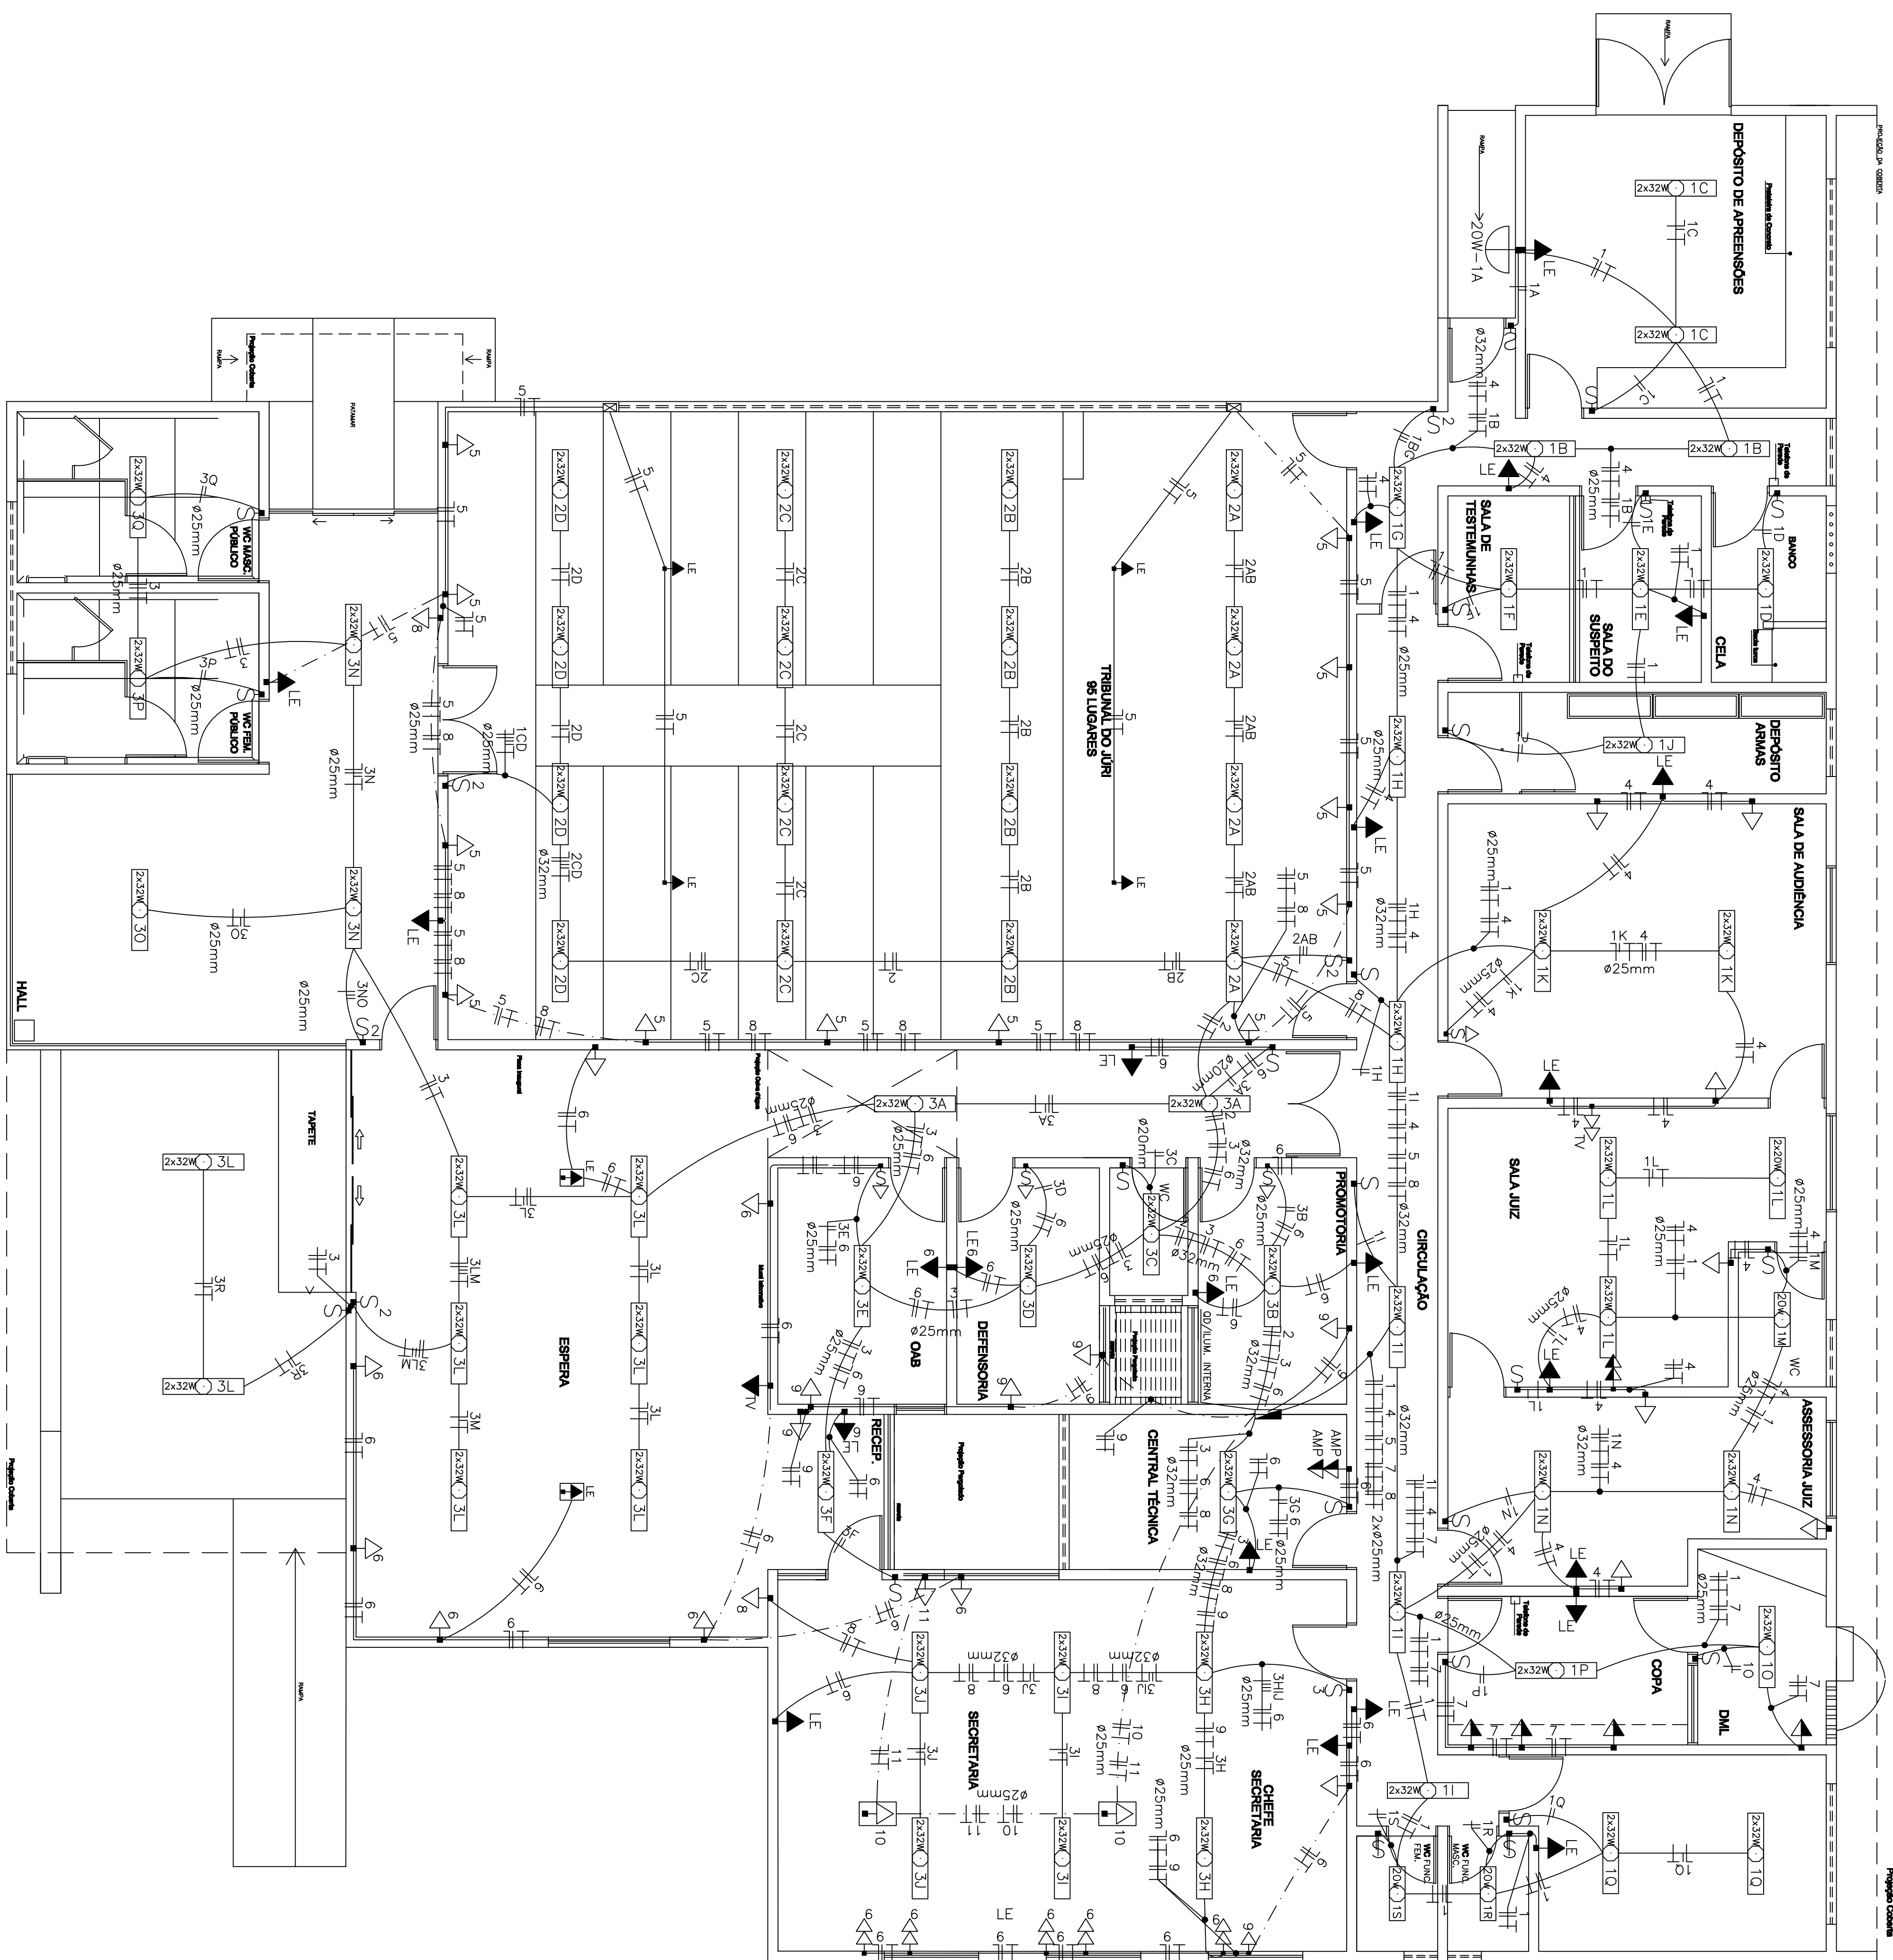


PLANTA BAIXA - ELÉTRICA
ESC. _____ 1/100[illegible]