

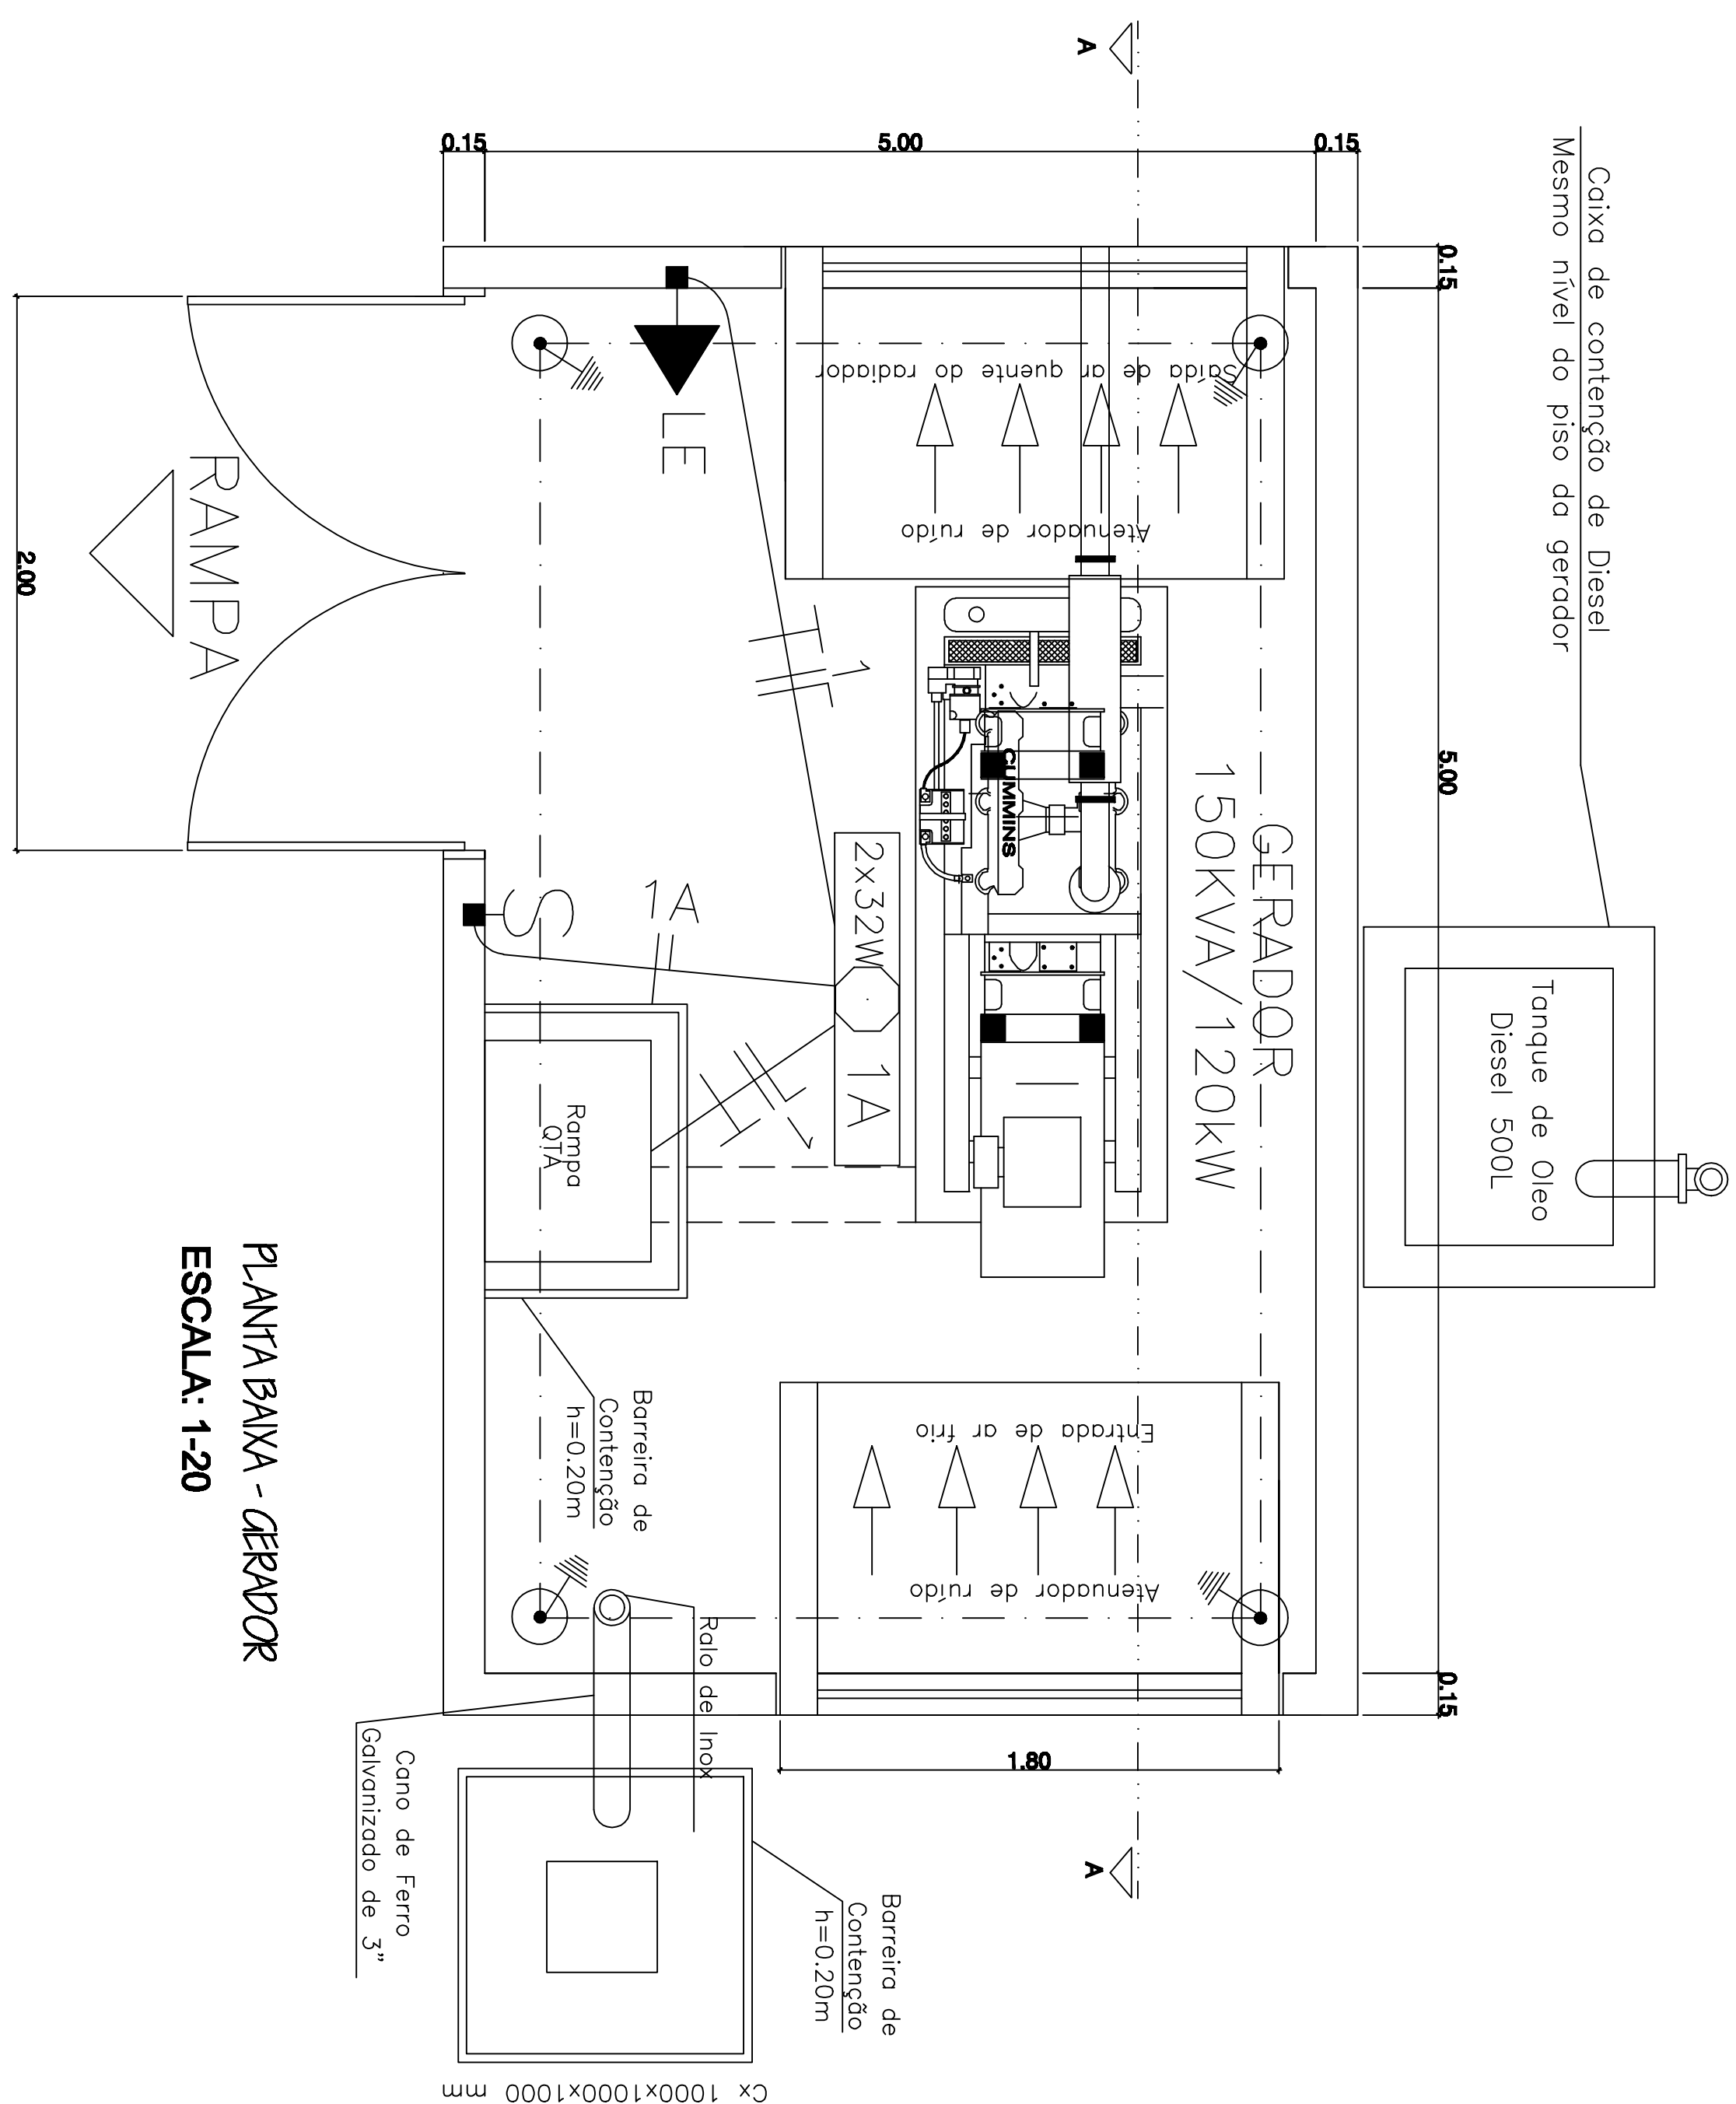
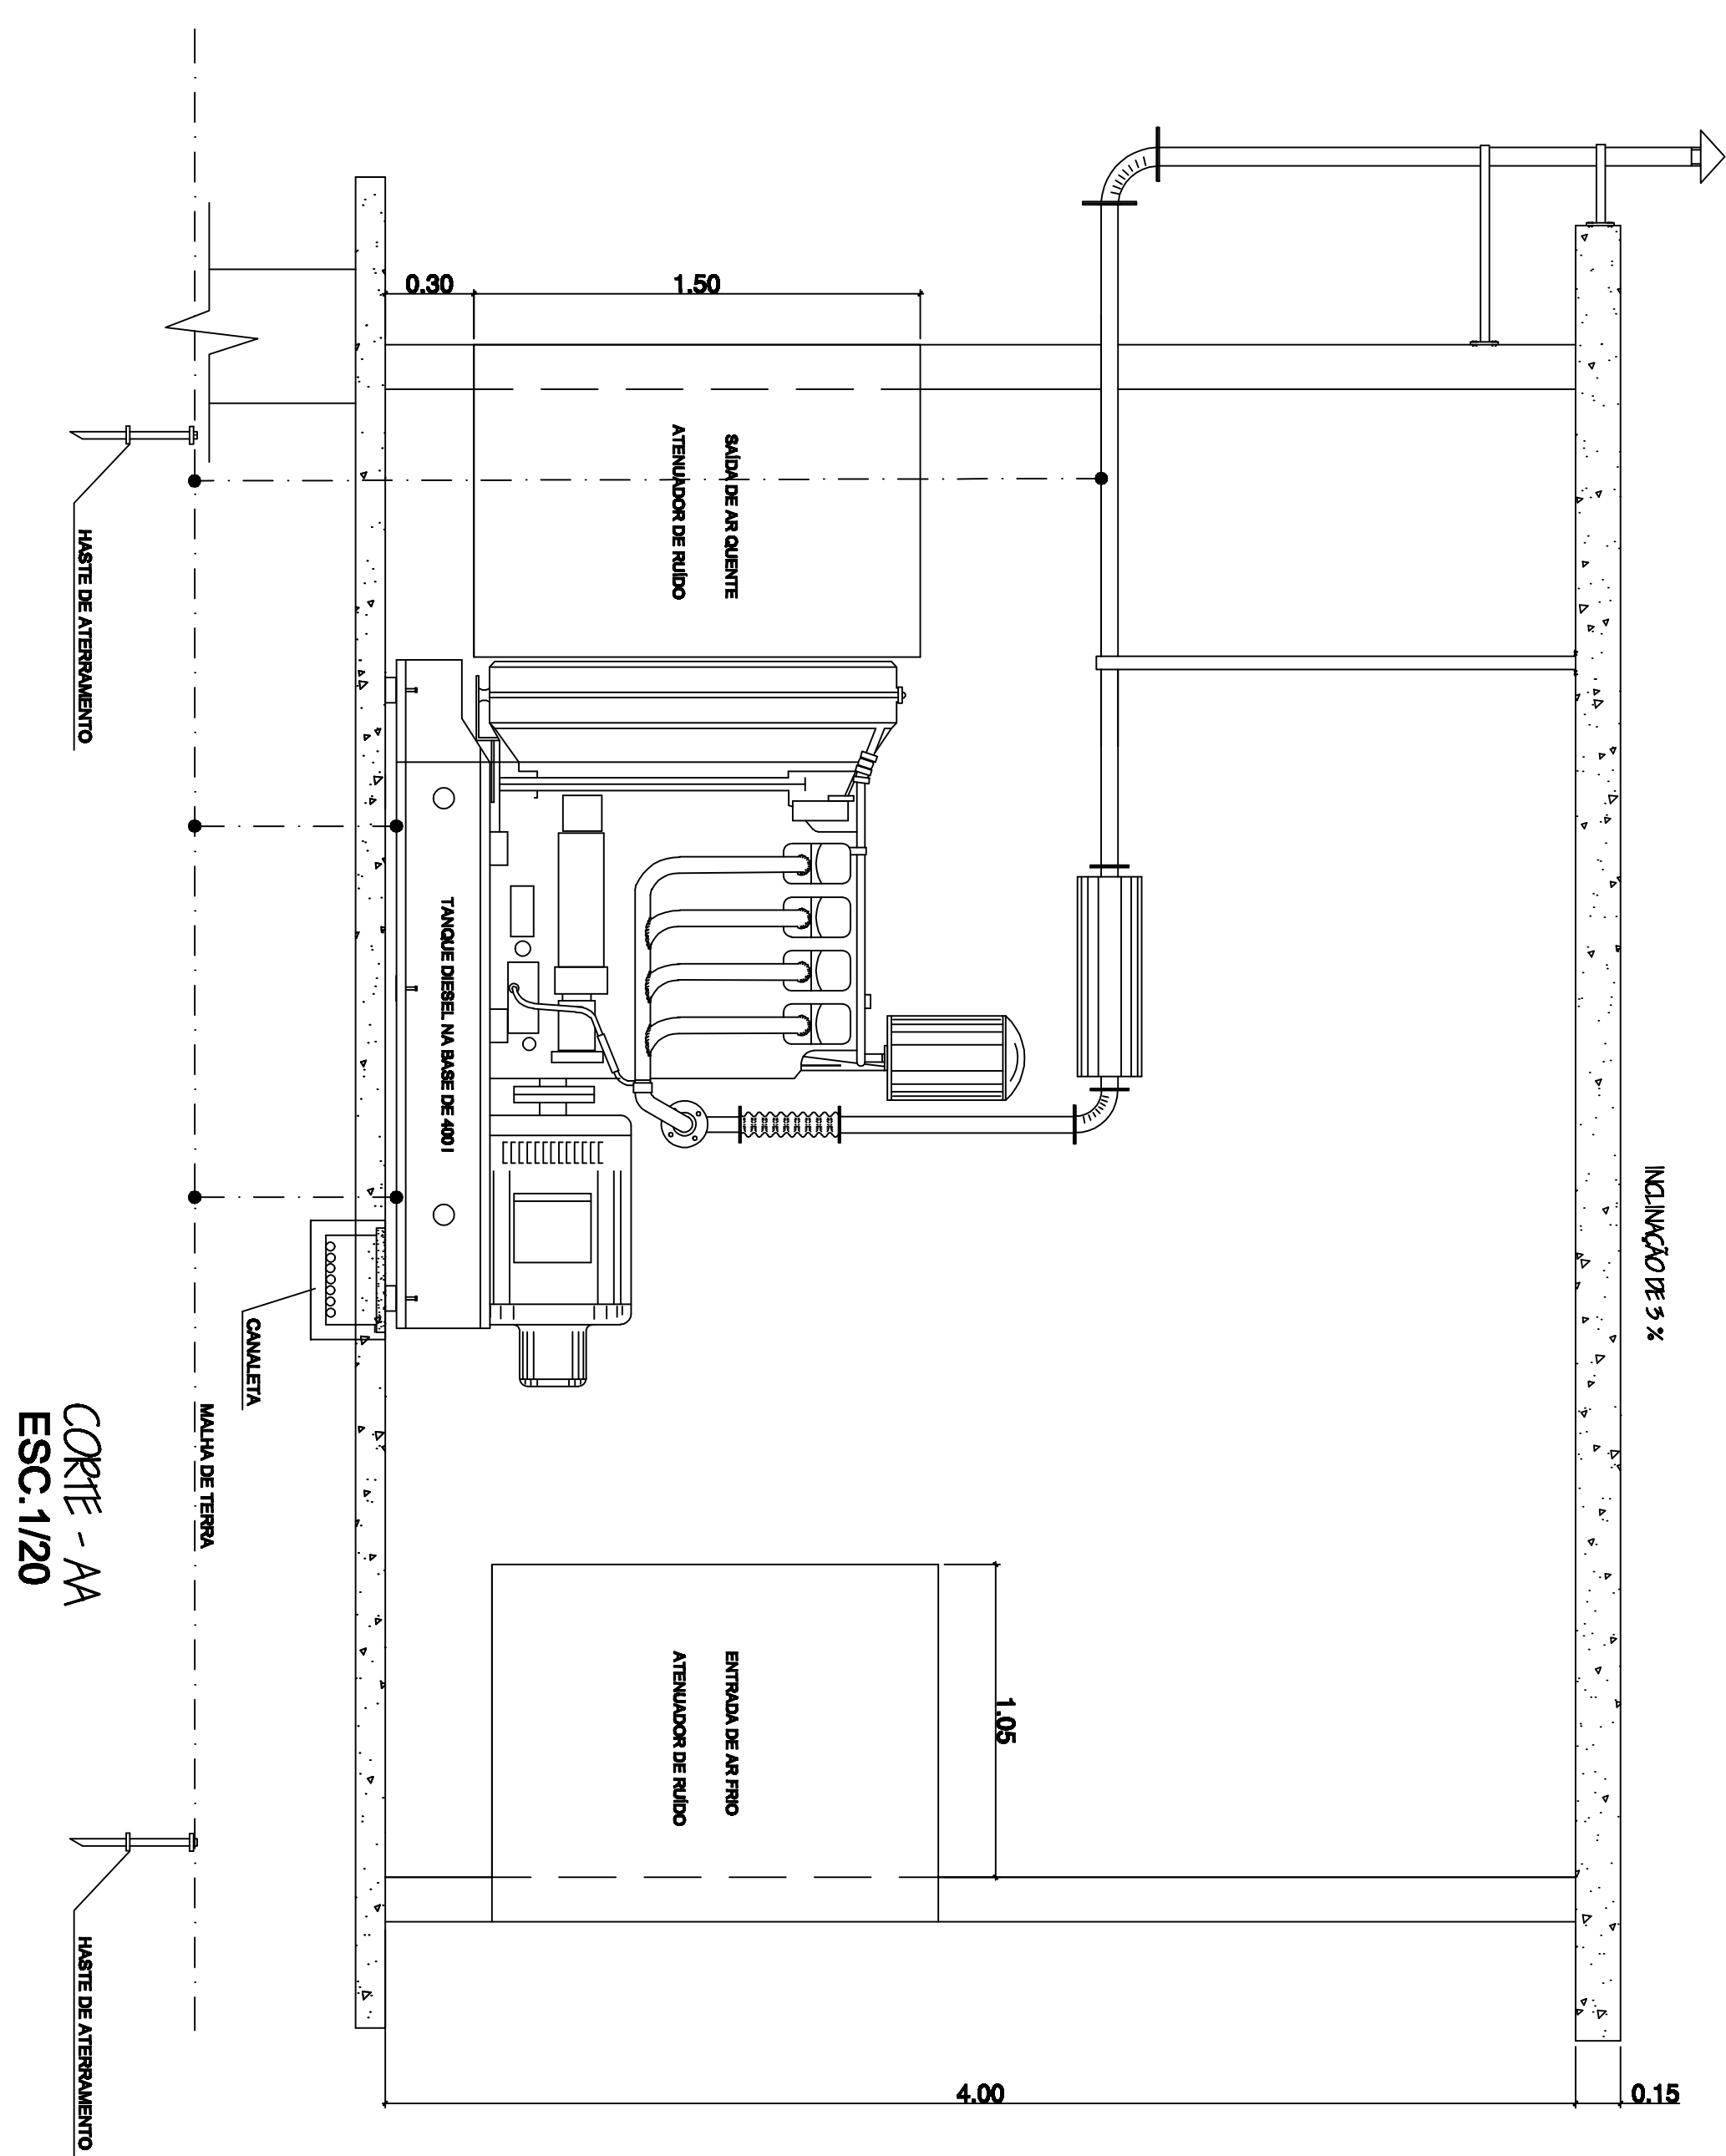


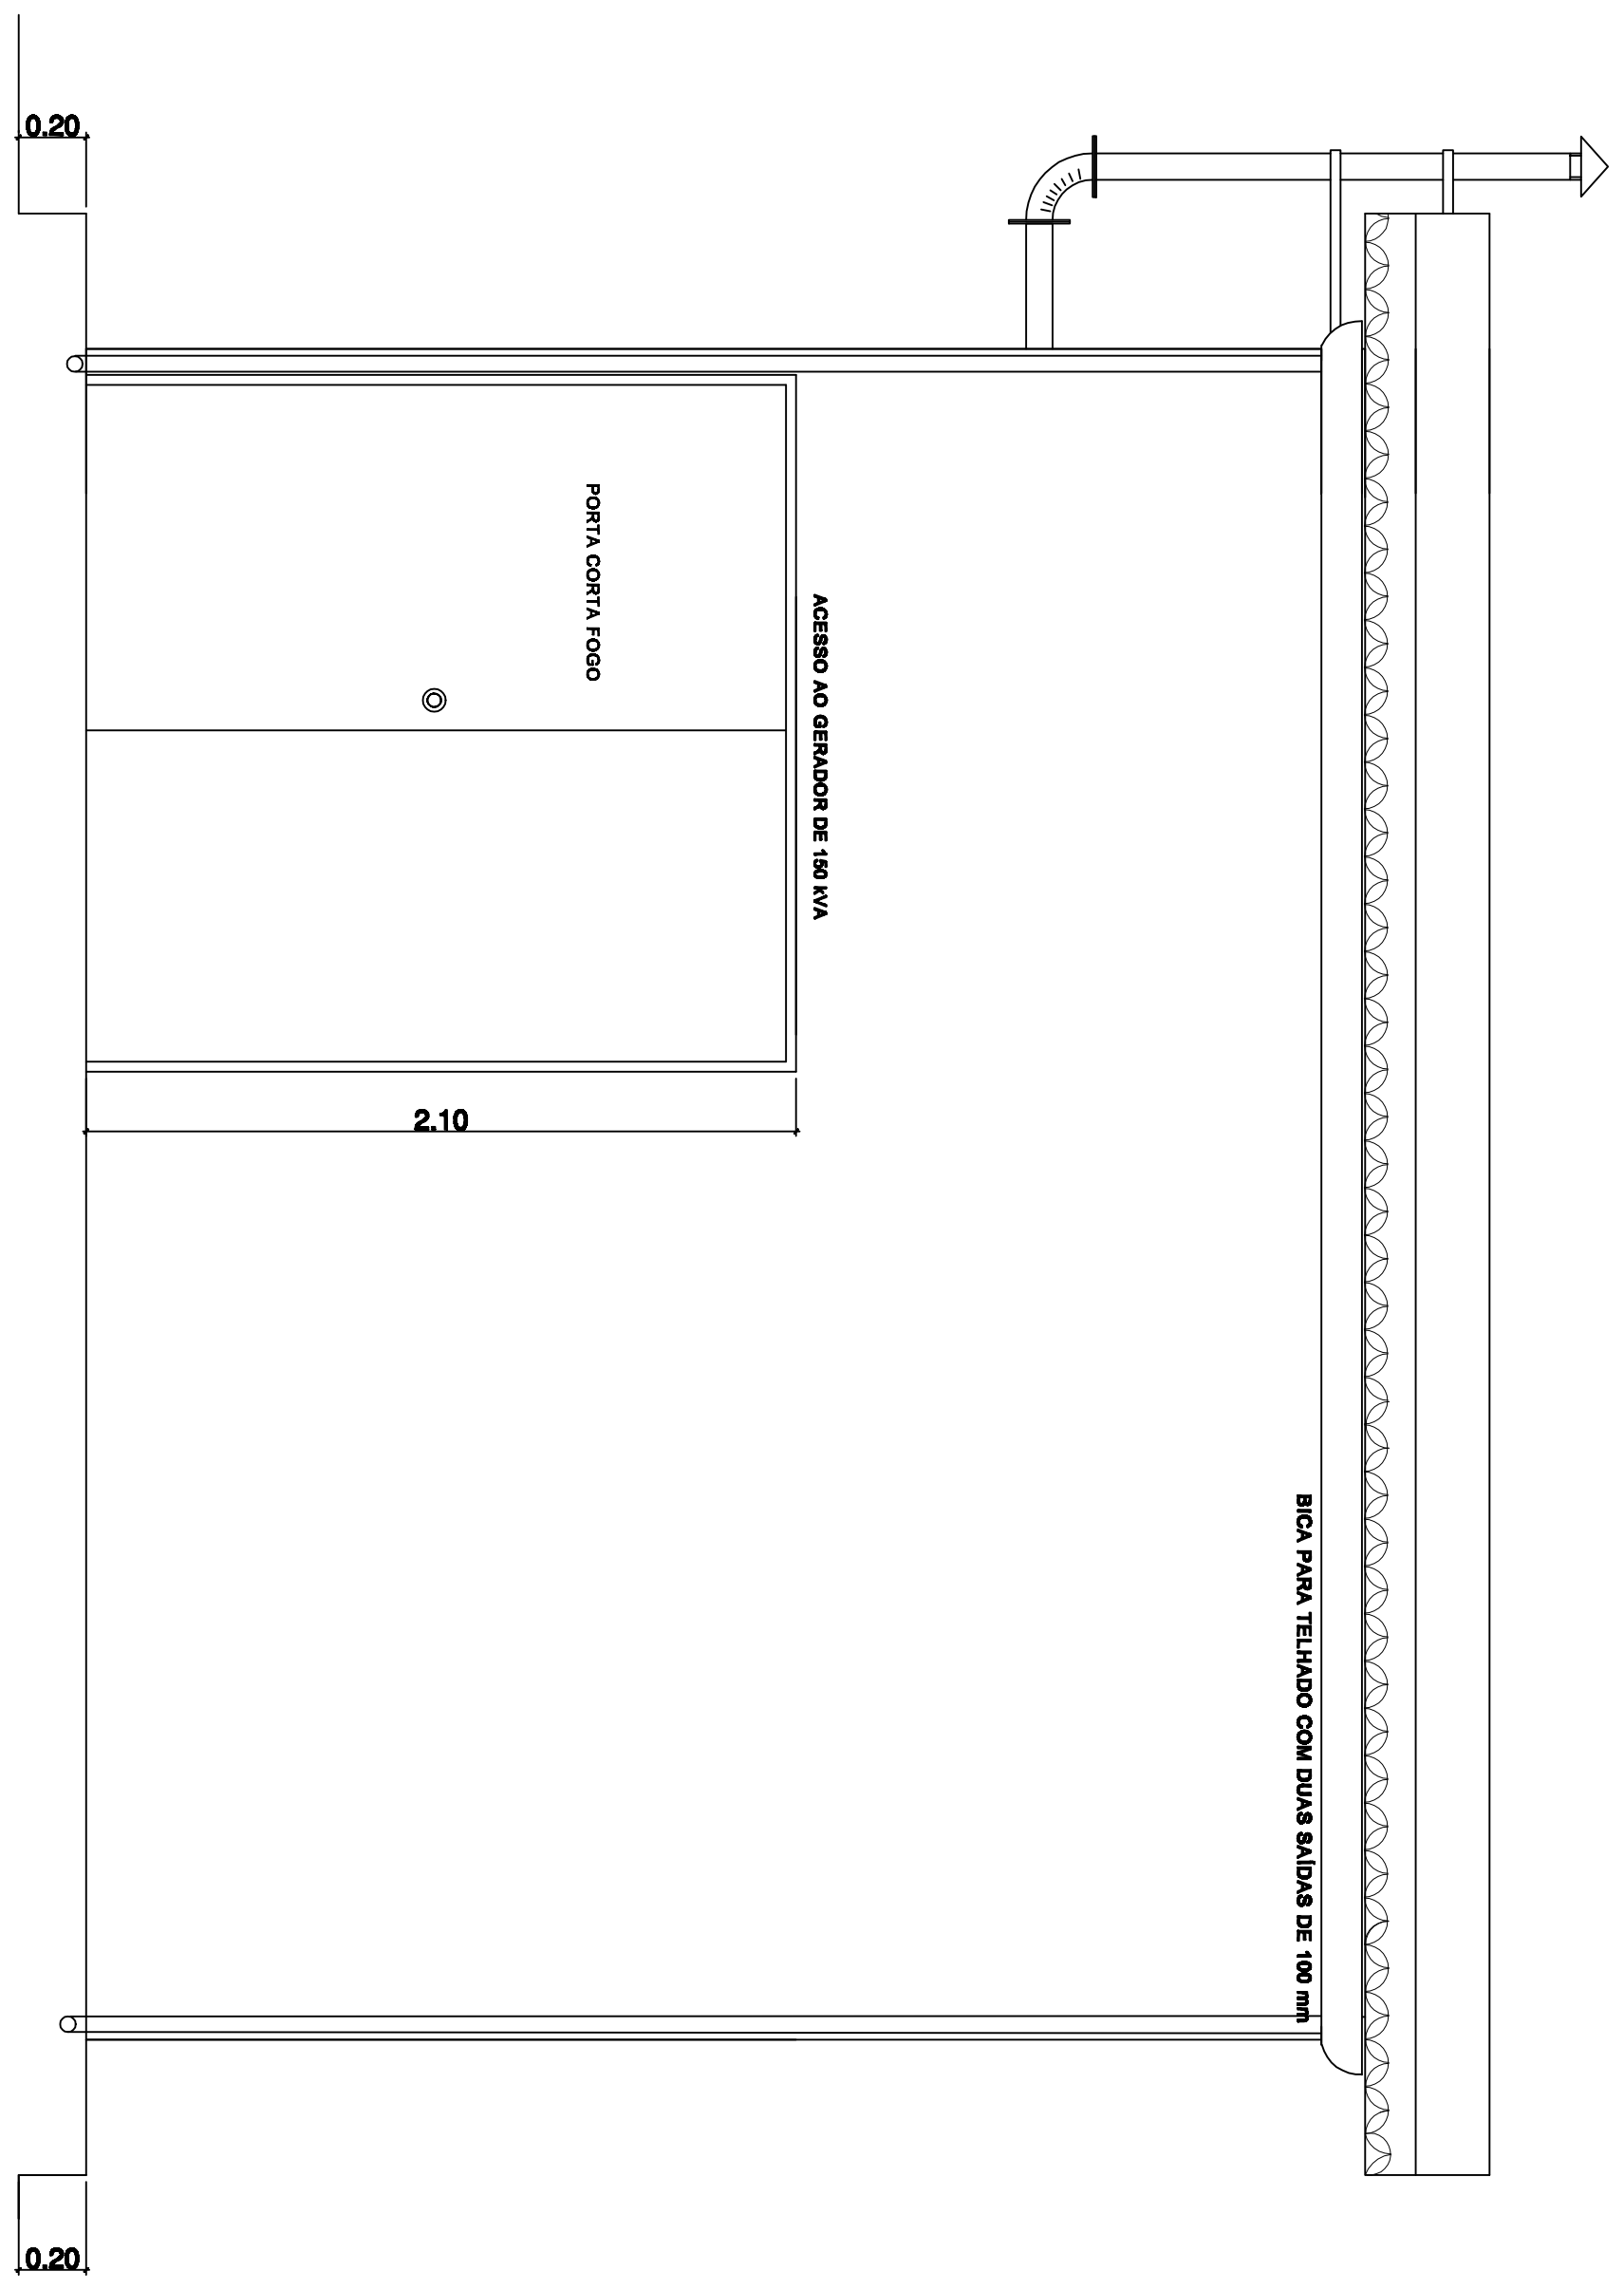

PLANTA BAIXA - GERADOR
ESCALA: 1-20

CORTE - AP
ESC.1/20

FACHADA PRINCIPAL
esc. 1/20

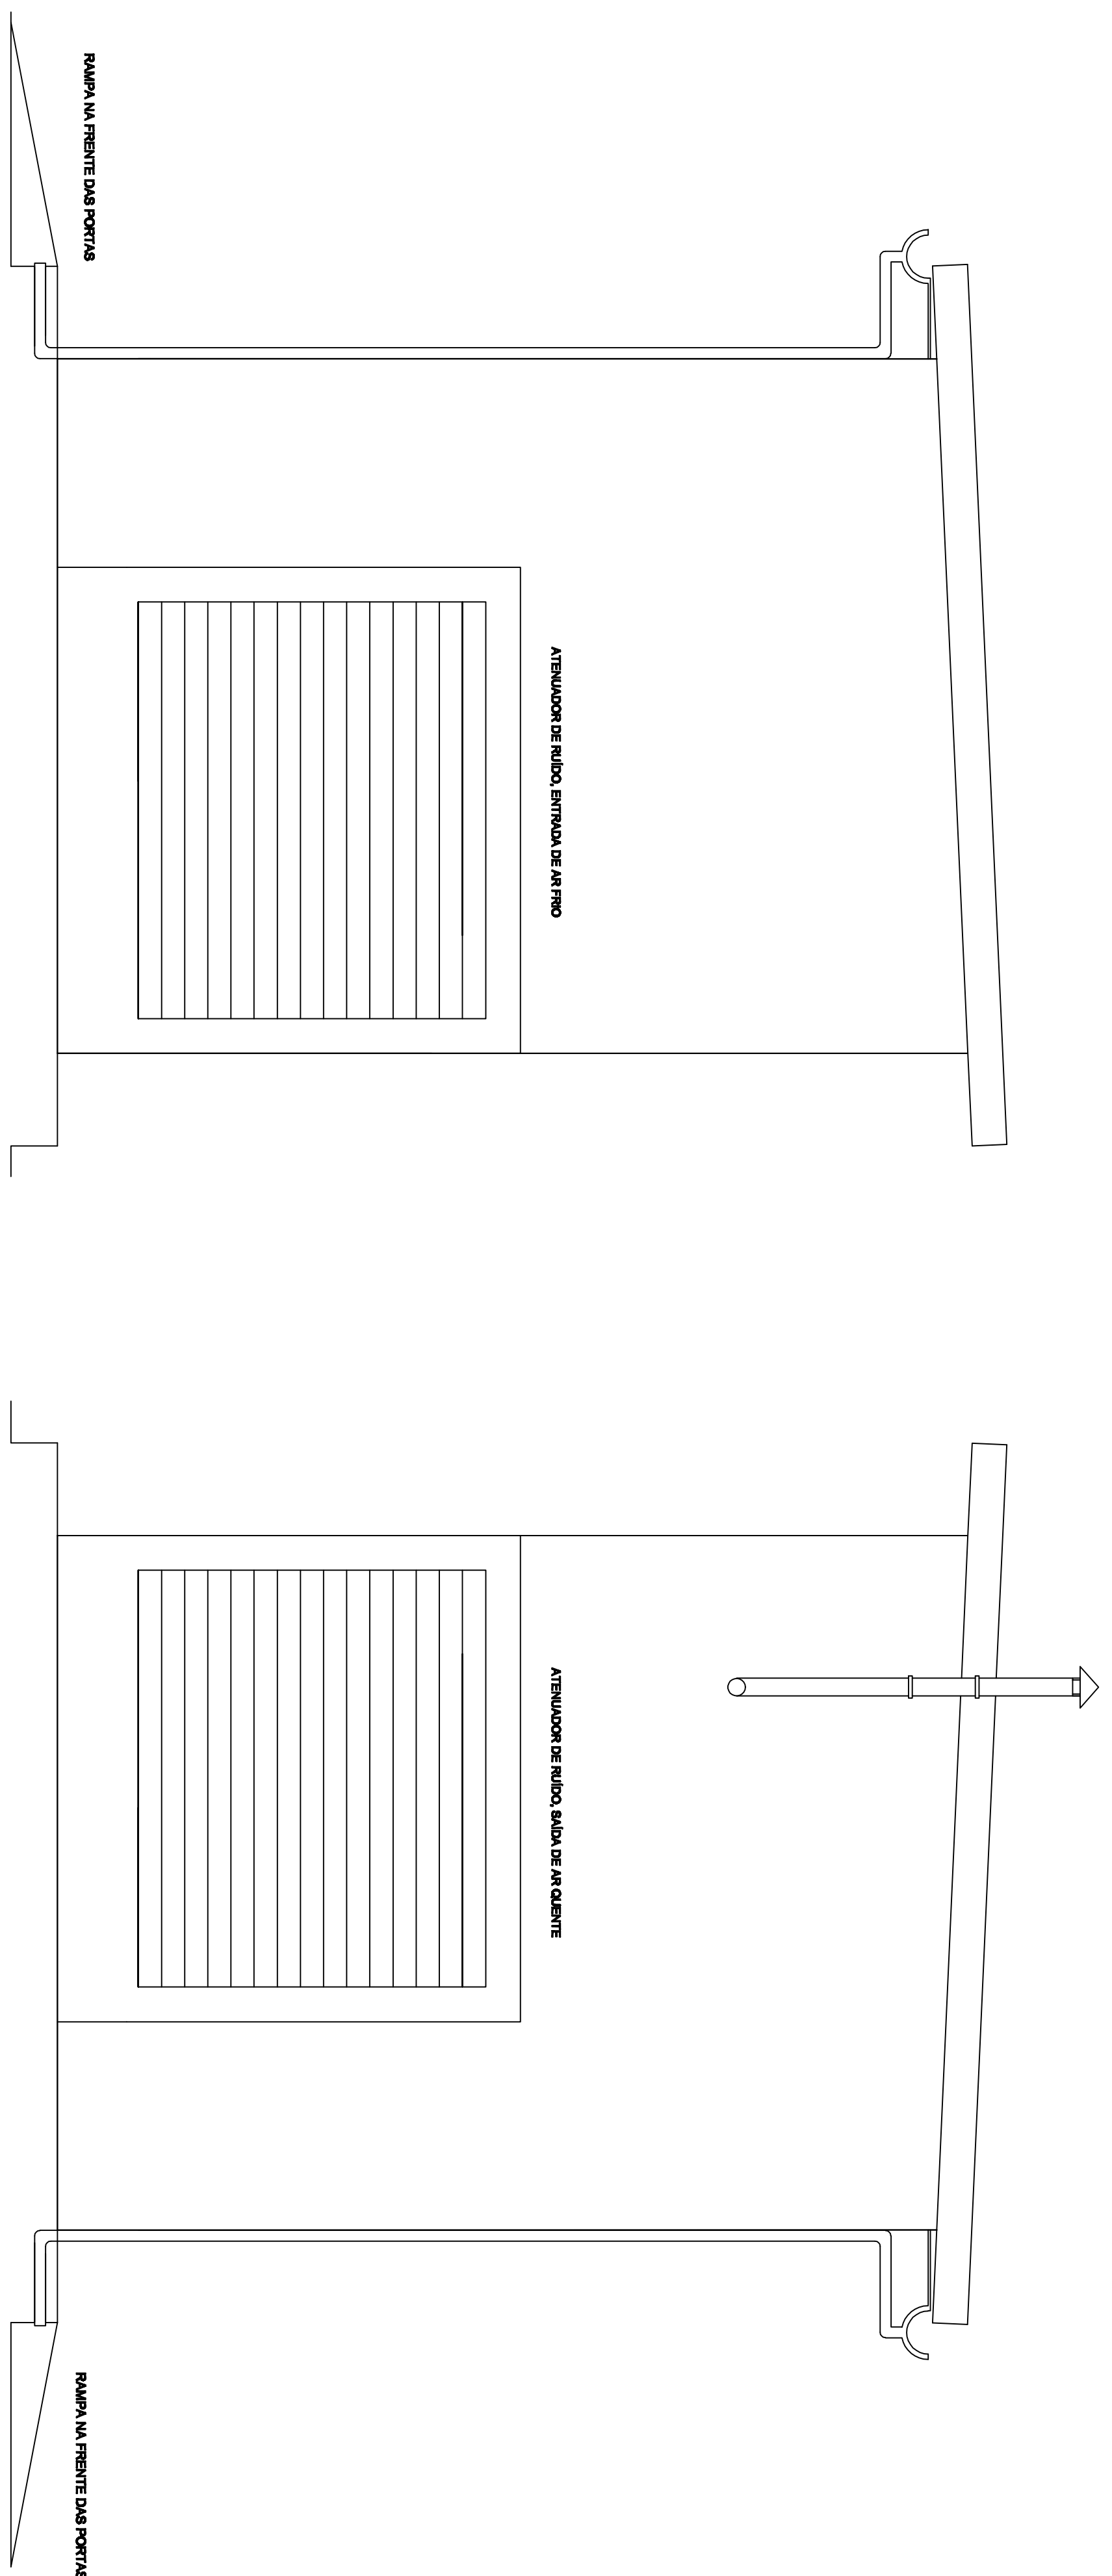

VISTA LATERAL DIREITA
esc. 1/20

VISTA LATERAL ESQUERDA
esc. 1/20

[illegible]