

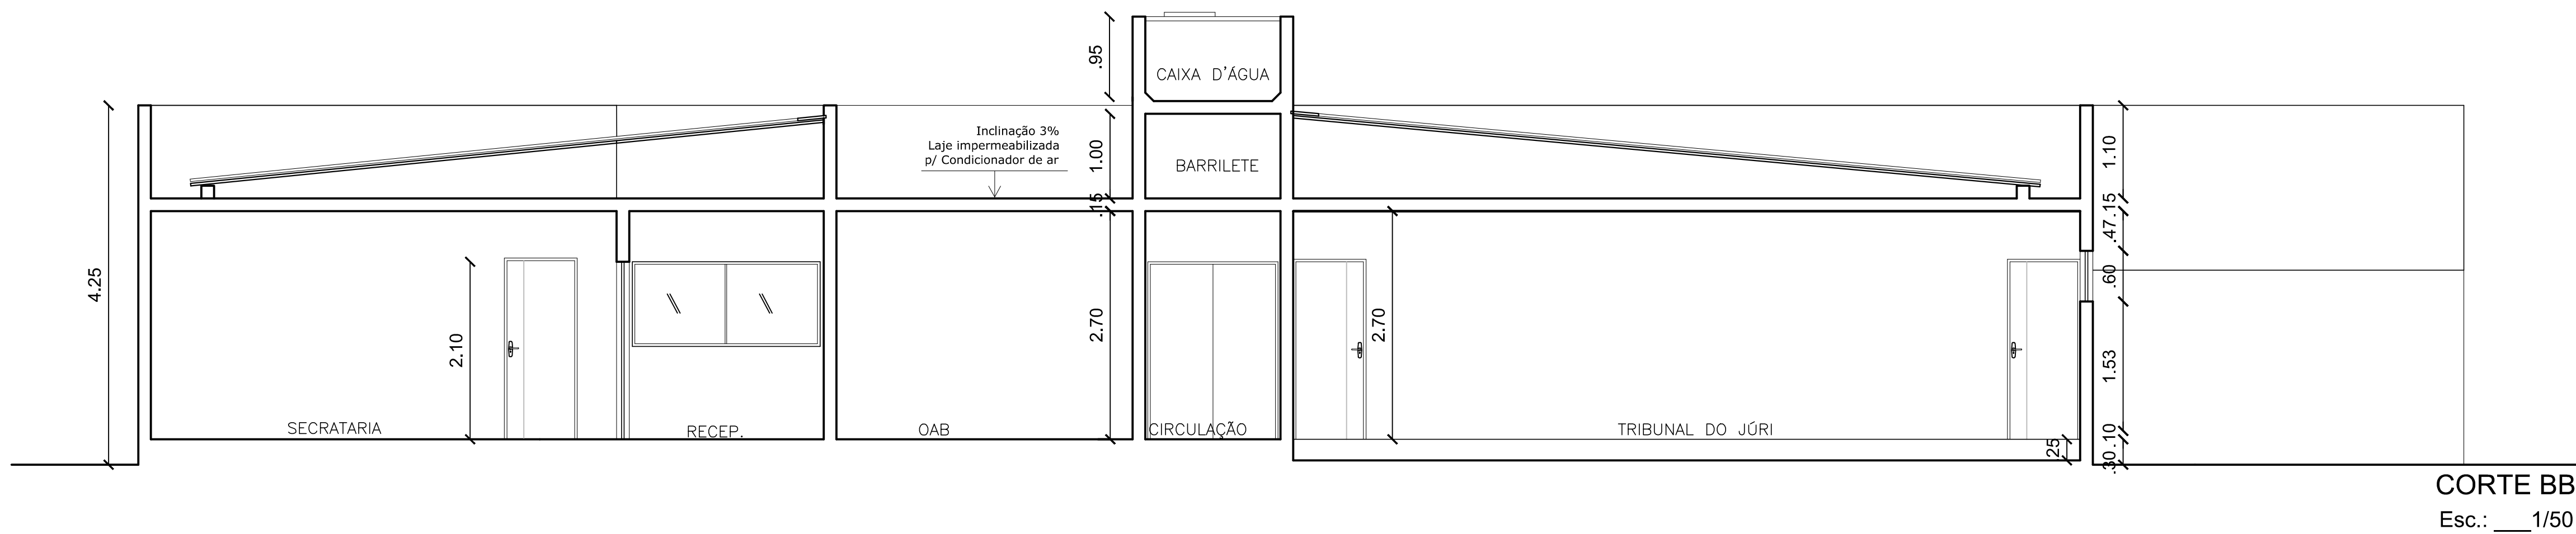


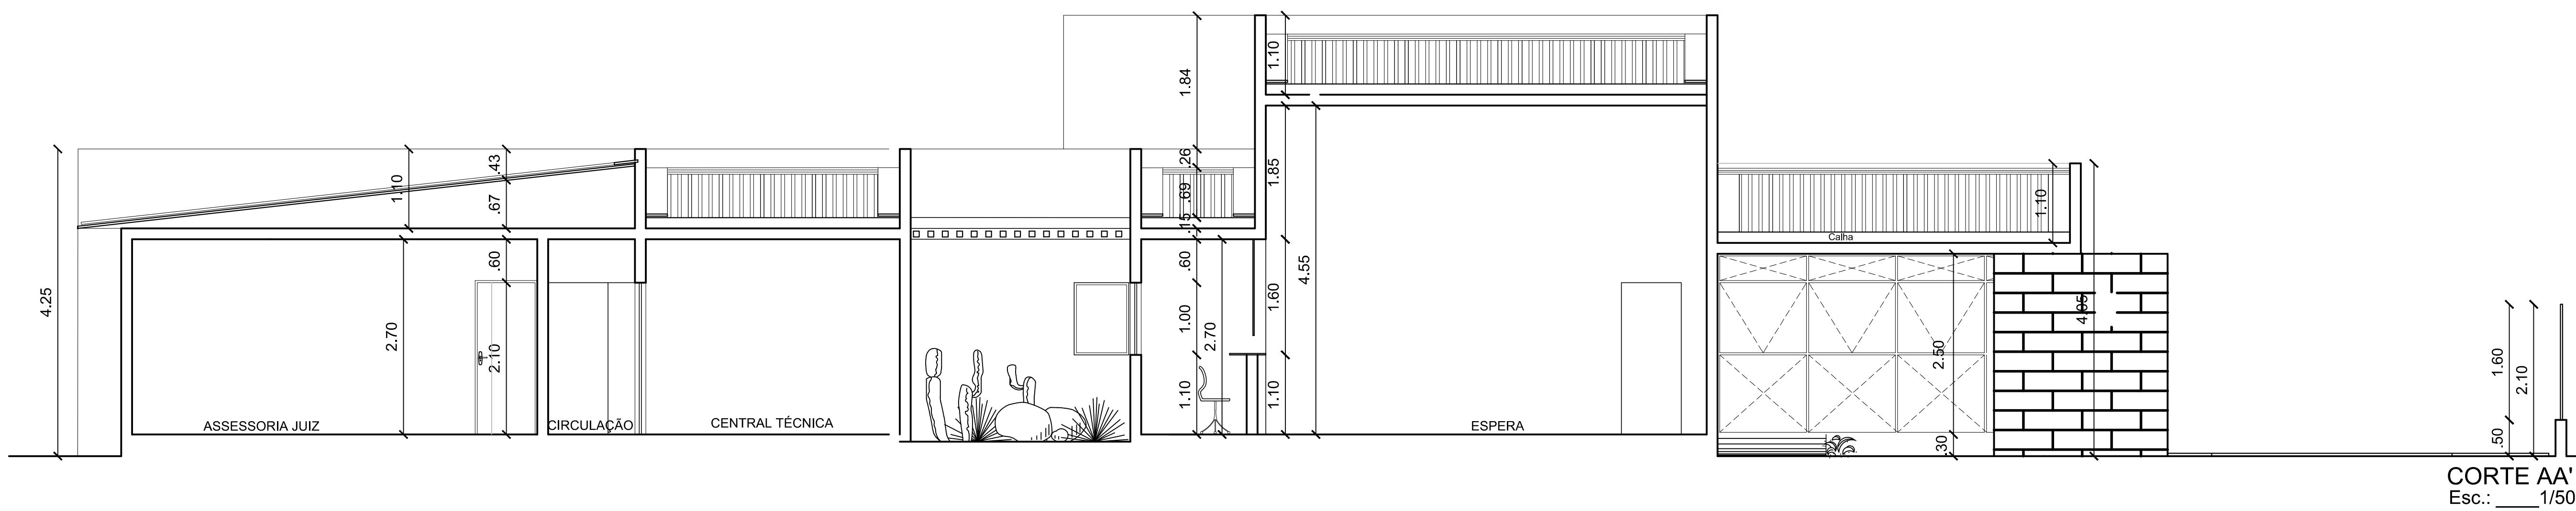

LEGENDA - LUMINOTÉCNICA:

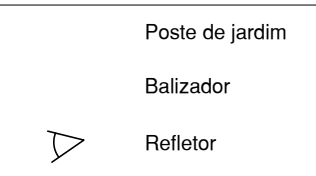

Projeto

CLÁUDIA LOPES LISBOA SOUZA
CAU 107713-9
DANIELA DA FONSECA SILVA
CAU 55797-8
KELLY PEPEU MARQUES LUZ
CAU 85769-0
SÓFIA CAMPOS CHRISTOPOULOS
CAU 130085-7

Proprietário

Resp. T.º c.



Projeto: CONSTRUÇÃO DO DO FÉRUM DA
COMARCA DE BATALHA
Assunto: CORTES AA e BB
Localidade: AV. ROTARY
Data: JULHO/2012
Estado: AL

Escala: 1/50

Arquitetas:
CLÁUDIA LOPES LISBOA SOUZA
CAU 107713-9
DANIELA DA FONSECA SILVA
CAU 55797-8
KELLY PEPEU MARQUES LUZ
CAU 85769-0
SÓFIA CAMPOS CHRISTOPOULOS
CAU 130085-7

Desenho:
EVELINE MELO

Áreas:
Área Construída: 575,00 m²
Área de Coberta: 564,32 m²
Área do Terreno: 1.612,10 m²
Área Pavimentada: 767,15 m²