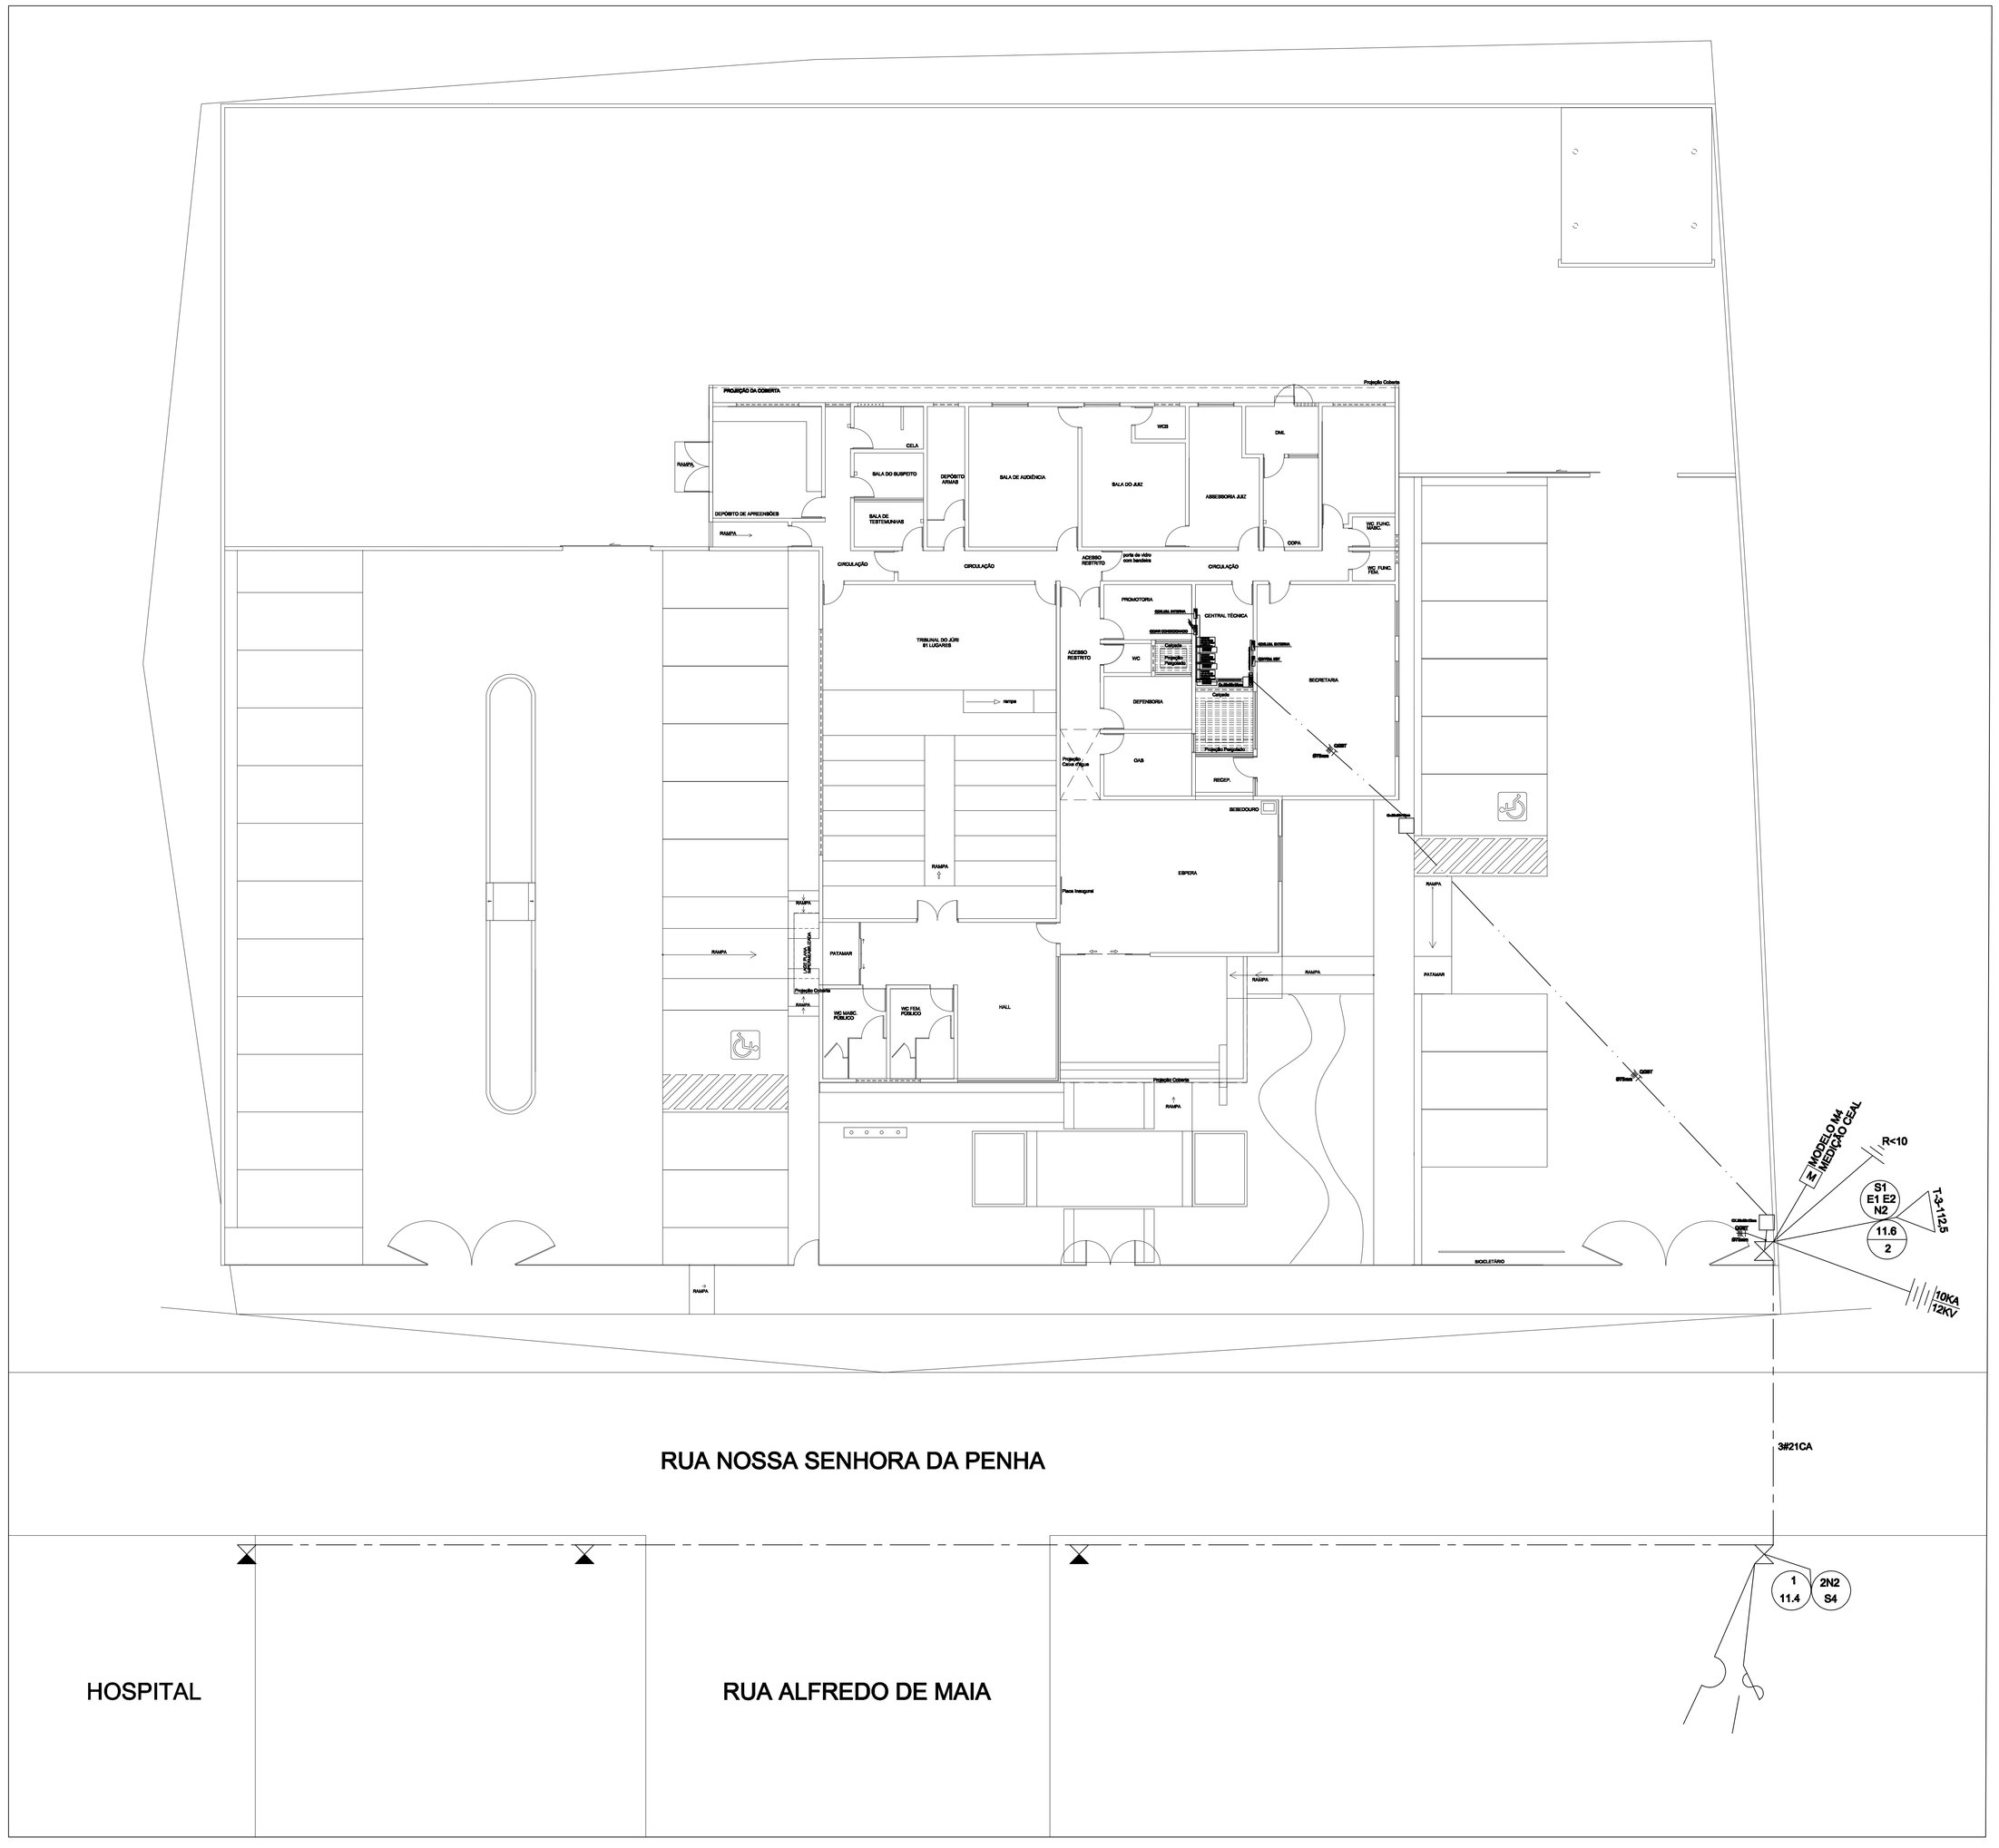
PROJEÇÃO DA COBERTA
Projeção Cobertura
RAMPA
DEPOSITO DE APREENDIDOS
CELA
SALA DO SUPERVISOR
SALA DE TESTEMUNHAS
DEPOSITO VIRADO
SALA DE AUDIÊNCIA
SALA DO JUIZ
WCS
ASSESSORIA JUIZ
DML
COPA
WC FUNC. FEM.
WC FUNC. MAS.
CIRCULAÇÃO
ACESSO RESTRITO
porta de vidro com bandeira
PROMOTORIA
CENTRAL TÉCNICA
TRIBUNAL DO JÚRI 01 LUGARES
WC
DISTRIBUIDORA
CAB
RECEP.
SECRETARIA
ESPERA
Piso Intergravi
HALL
WC PÚBLICO
WC PÚBLICO
PATAMAR
MOBILIÁRIO
MOBILIÁRIO
MOBILIÁRIO