PRODUCED BY AN AUTODESK EDUCATIONAL PRODUCT

DETALHE DE SINALIZAÇÃO DE PISO

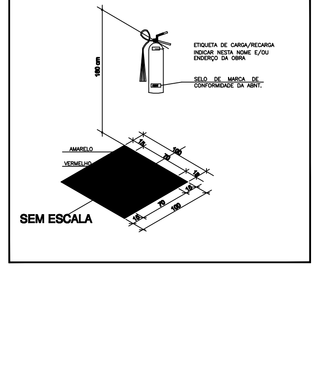

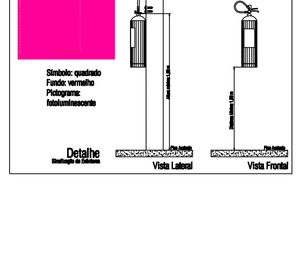

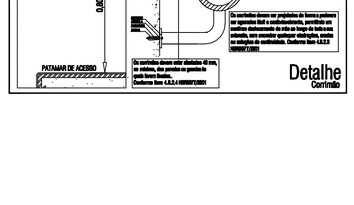

DETALHE EXTINTOR SOBRE RODAS

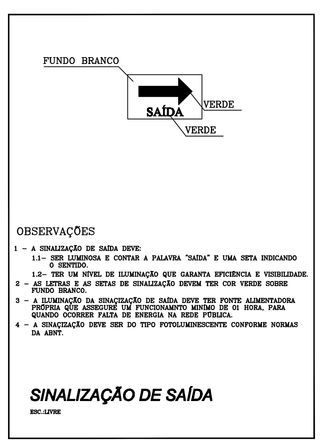

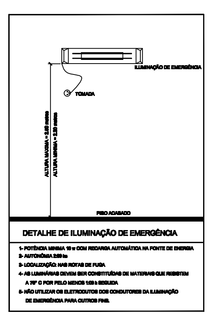

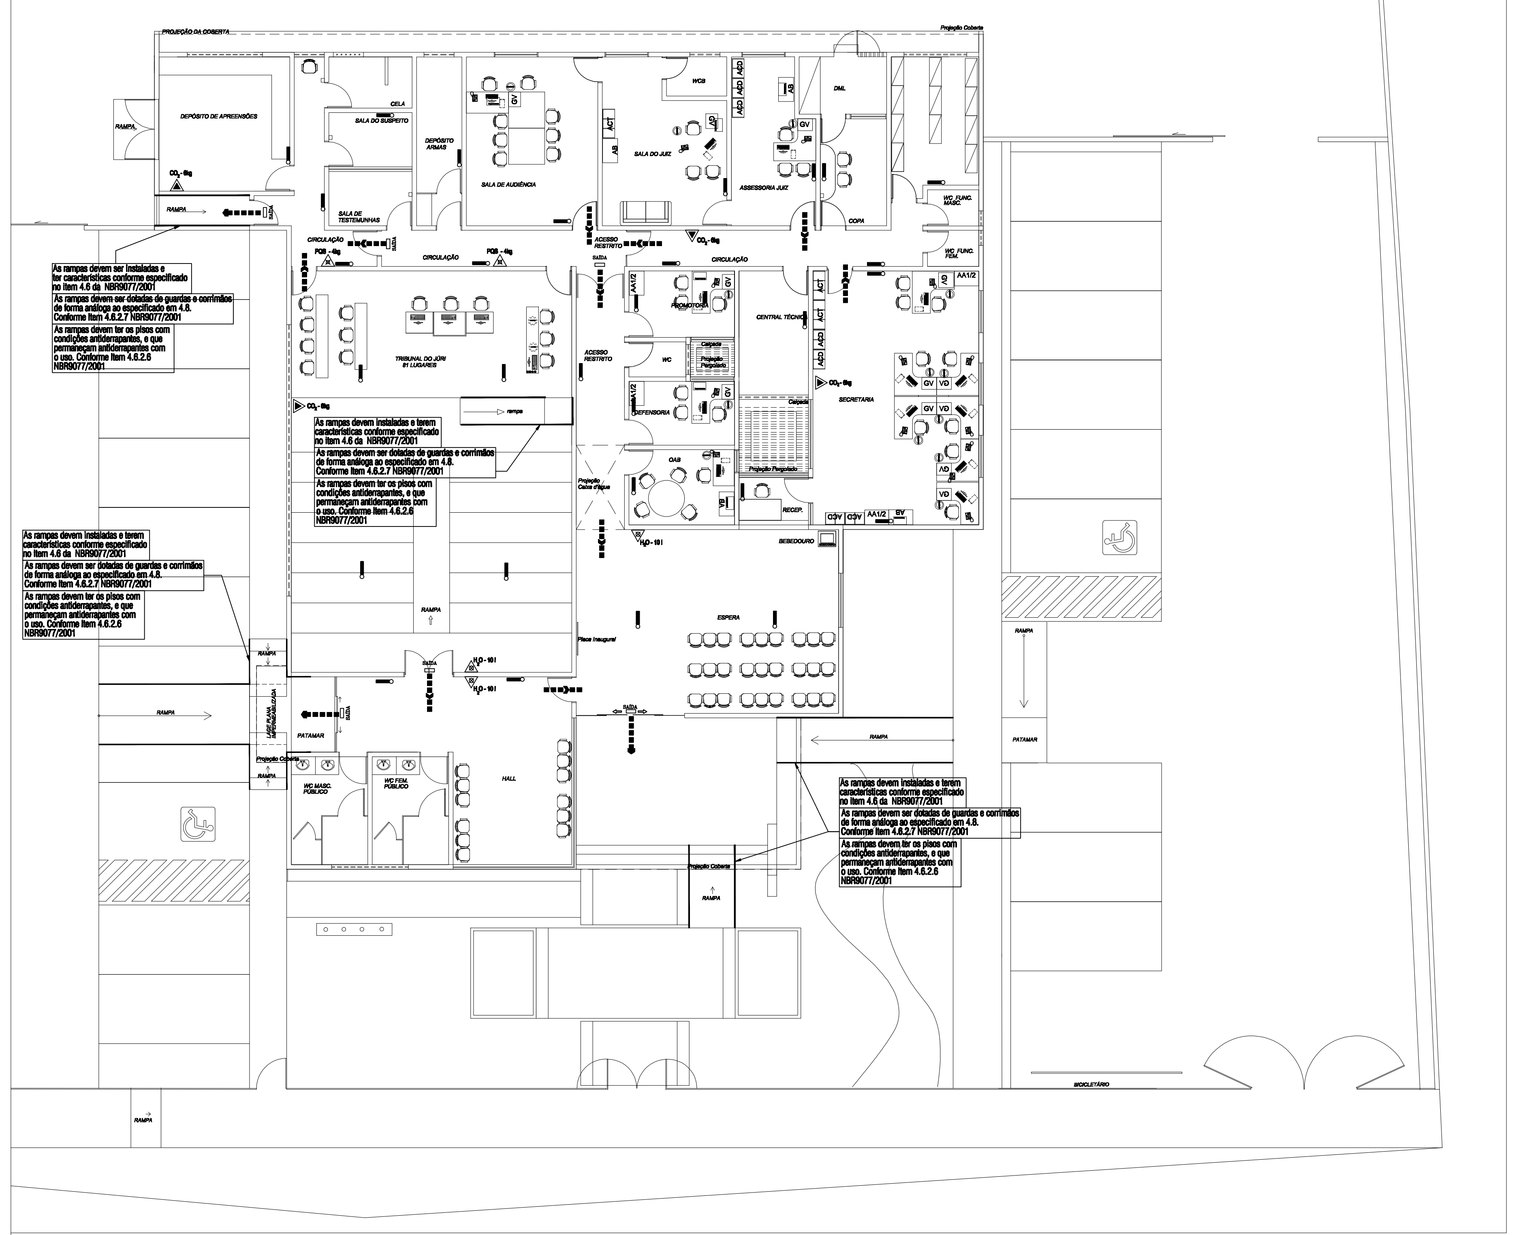

PLANTA BAIXA - COMBATE A INCÊNDIO
ESC. ———— 1/100

LEGENDA

SISTEMA	REPRESENTAÇÃO GRÁFICA	TÍTULO
PORTÁTIL		EXTINTOR DE PÓ BC
		EXTINTOR CO_2
		EXTINTOR ap. CO_2
		EXTINTOR ESPUMA MECÂNICA SOBRE RODAS 50 LTS
FIXO HIDRÁULICO		HIDRANTE DE PAREDE HD INTERNO DE ABRIGO
		REGISTRO DE RECALQUE COM VÁLVULA DE RETENÇÃO
FIXO ELETRÔNICO		SINALIZAÇÃO DE INCÊNDIO
		SIRENE DE EMERGÊNCIA
		ACIONADOR MANUAL/BOTOEIRA
		DETECTOR DE FUMAÇA ÓPTICO
		DETECTOR DE CALOR PONTUAL
		ACIONADOR SONORO MECÂNICO/ ELETRÔNICO
		CENTRAL DE DETEÇÃO E ALARME
		MÓDULO DE ACIONAMENTO DE ALARME DE INCÊNDIO
		CENTRAL DO SISTEMA DE ILUMINAÇÃO DE EMERGÊNCIA
		MÓDULO DE ACIONAMENTO DE ILUMINAÇÃO DE EMERGÊNCIA
FIXO SINALIZAÇÃO		SINALIZAÇÃO DE EMERGÊNCIA
		ROTA DE FUGA + SAÍDA FINAL
		ROTA DE FUGA + DIREÇÃO + SEGUIR
		PONTO DE ILUMINAÇÃO DE EMERGÊNCIA

SIMBOLOS GRÁFICOS DE COMBATE A INCÊNDIO E PÂNICO

	Extintor de incêndio	Símbolo: quadrado Fundo: vermelho Pictograma: Indistintamente	Indicação da localização dos extintores de incêndio
ALARME DE INCÊNDIO	Comando manual de alarme ou botoeira de incêndio		Ponto de acionamento do alarme de incêndio: os botoeira de incêndio Deve ser sempre acompanhado de uma mensagem escrita, designando o equipamento acionado por aquele ponto
	Alarme sonoro		Indicação do local de instalação do alarme de incêndio
	Hidrante de incêndio		Indicação da localização do hidrante quando instalado fora do abrigo do mangueira
	Abrigo de mangueira e hidrante		Indicação do abrigo de mangueira de incêndio com ou sem hidrante no seu interior

CONFORME NBR 13.434-2/2004

	Escada de emergência	Símbolo: retangular Fundo: verde Pictograma: Indistintamente	Indicação da saída de fuga no interior das escadas todos dirão no seguinte, dimensão da saída O desenho indicativo deve ser posicionado de acordo com a saída a ser atendida
SAÍDA SAÍDA→	Saída de emergência	Símbolo: retangular Fundo: verde Mensagem "SAÍDA" e ou pictograma e ou seta direcional Indistintamente, com altura de letra acima > 30 mm	Indicação de saída de emergência, utilizada como complementação de pictograma Indistintamente (seta ou imagem, ou ambos)
	Saída de emergência	Símbolo: retangular Fundo: verde Pictograma: Indistintamente	Indicação de sentido (esquerda ou direita) de uma saída de emergência Dimensões mínimas: L = 32 h
			Indicação de uma saída de emergência a ser alcada acima do piso, para indicar o seu acesso

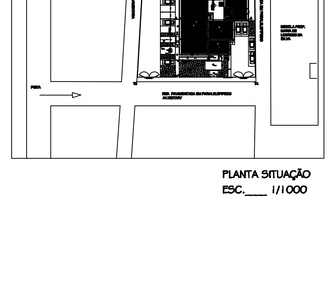
RUA NOSSA SENHORA DA PENHA
RUA DO CAMPO DE MARTE
RUA DOS ESTUDANTES
RUA DOS ESTUDANTES
RUA DOS ESTUDANTES