
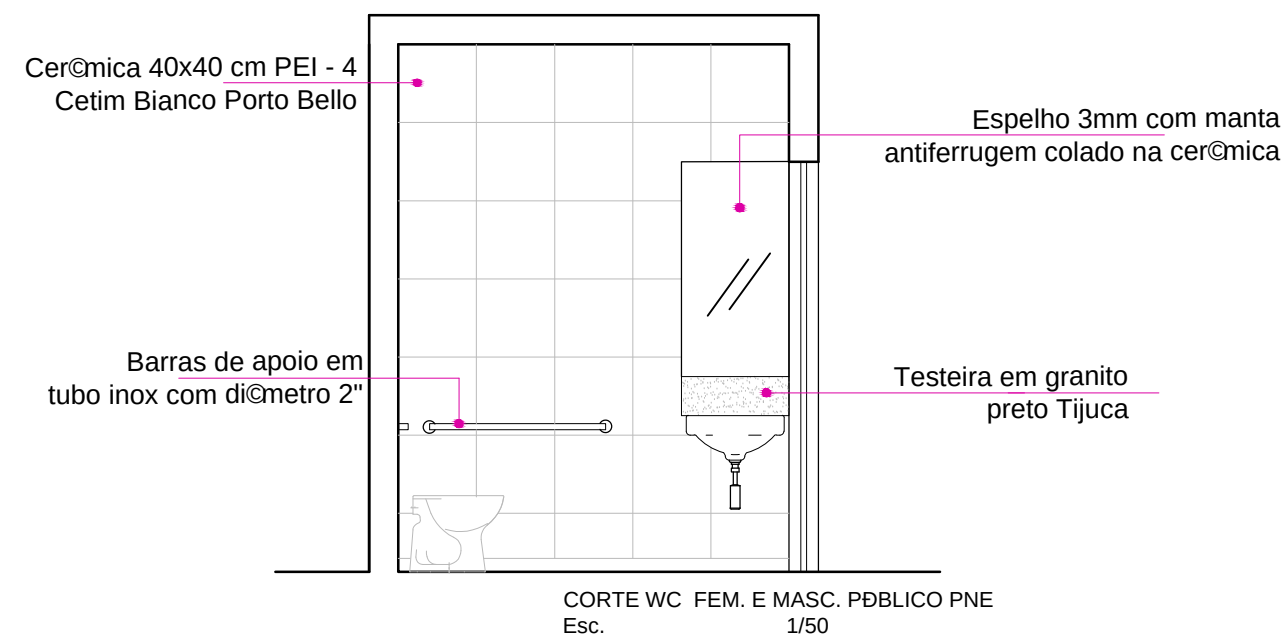
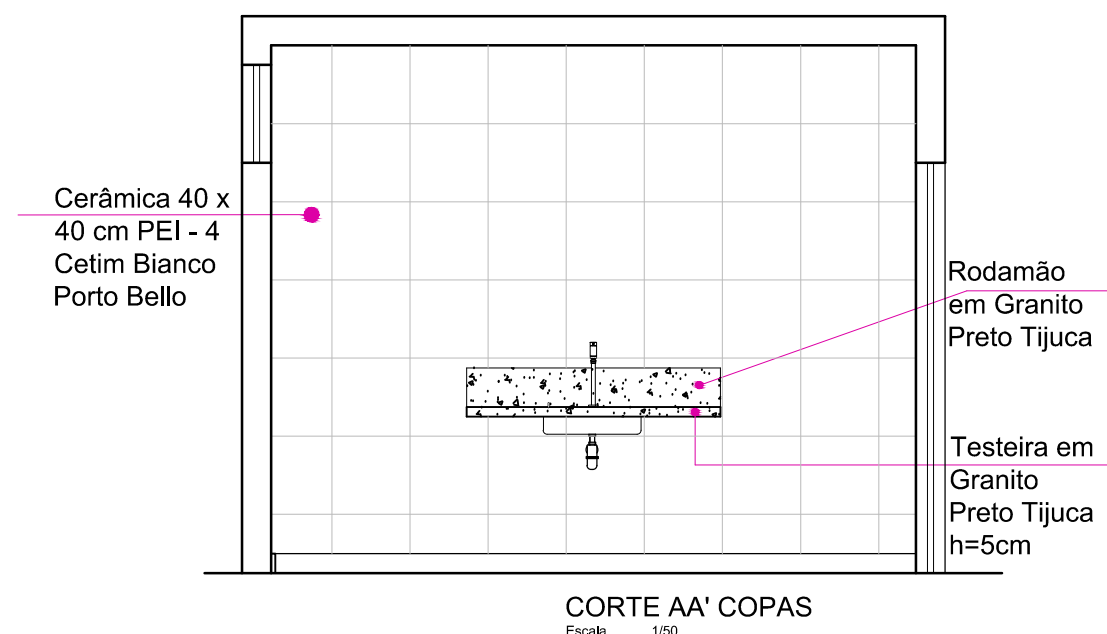
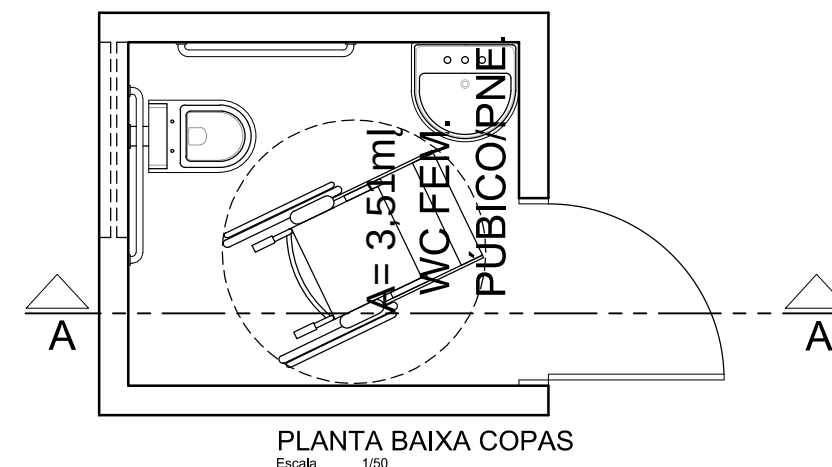


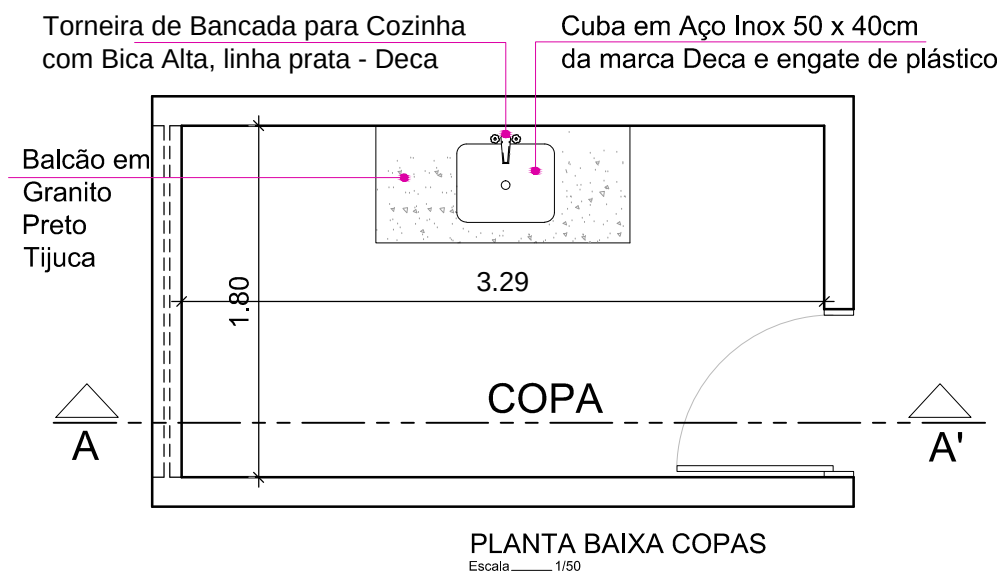

Projetos Juizados da Comarca de Arapiraca	Arquitetas: Clarice Gavazza dos Santos Prado Crea 5475 D-AL Kelly Pepeu Marques Luz Crea 7600 D-AL Cláudia Lopes Lisboa Souza Crea 9128 D-AL Daniela da Fonseca e Silva Crea 5315 D-AL	Obs.: Conferir cotas no local	ESCALA: 1/50	 PODER JUDICIÁRIO DE ALAGOAS
ASSUNTO: Detalhamento copas 1, 2, 3, 4, 5 e 6 e wc masc. fem. público PNE			DATA: dez/ 2011	
PRANCHA 1/3		DESENHO: Sofia Campos e Adriana Augusta		