PERSPECTIVA GRADIL DA FACHADA

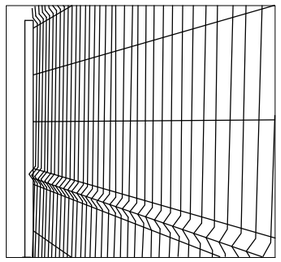

P07-GRADIL FACHADA FRONTAL

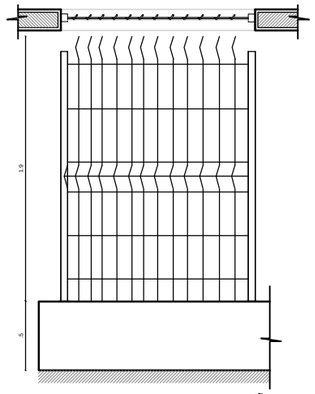

ELEVAÇÃO
ESC.:1/50

P08 - PORTA DE CORRER

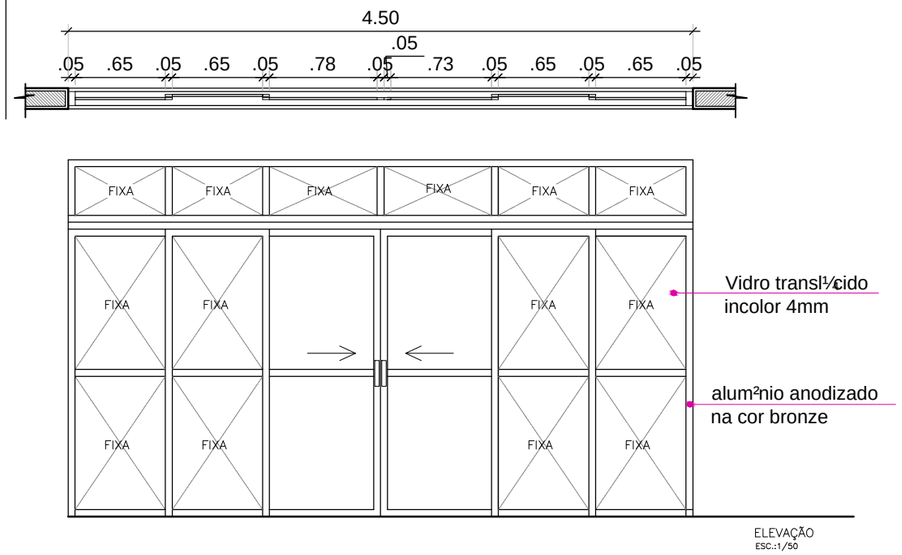

ELEVAÇÃO
ESC.:1/50

P09 - PORTA DE VIDRO COM ESQUADRIA

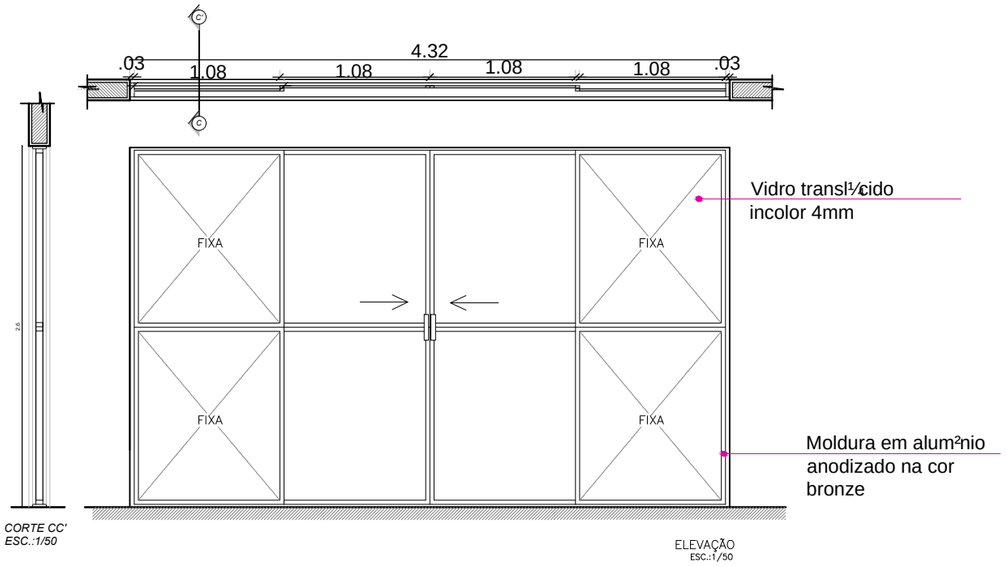

CORTE CC'
ESC.:1/50

ELEVAÇÃO
ESC.:1/50

P11 - PORTA DE VIDRO COM ESQUADRIA

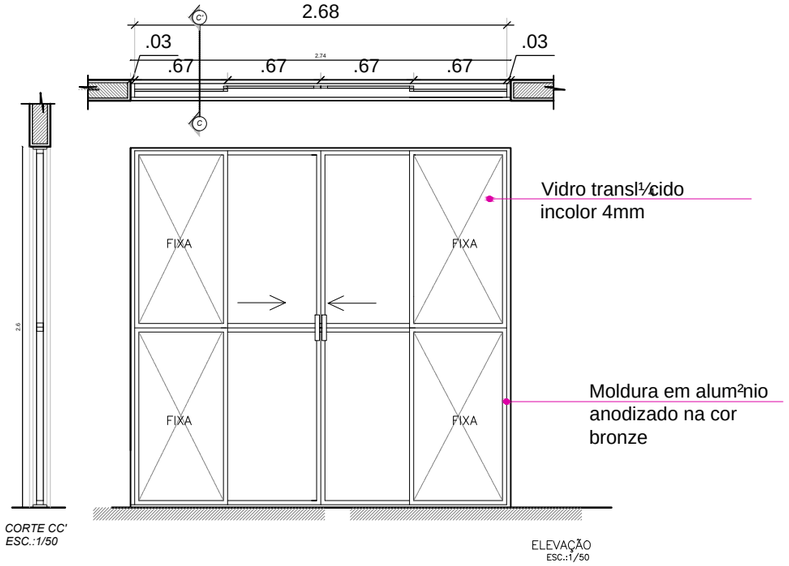

CORTE CC'
ESC.:1/50

ELEVAÇÃO
ESC.:1/50

PROJETO DE CONSTRUÇÃO DA COMARCA ARAPIRACA

ASSUNTO: Portas, grades e portões

DETALHE

02

Arquitetas:

Observações:
-Modelo de detalhes das esquadrias tamanho ver tabela.

ESCALA: 1/50

DATA: JULHO/ 2011

DESENHO: ADRIANA AUGUSTA
KELLY PEPEU MARQUES LUZ

PODER JUDICIÁRIO DE ALAGOAS