
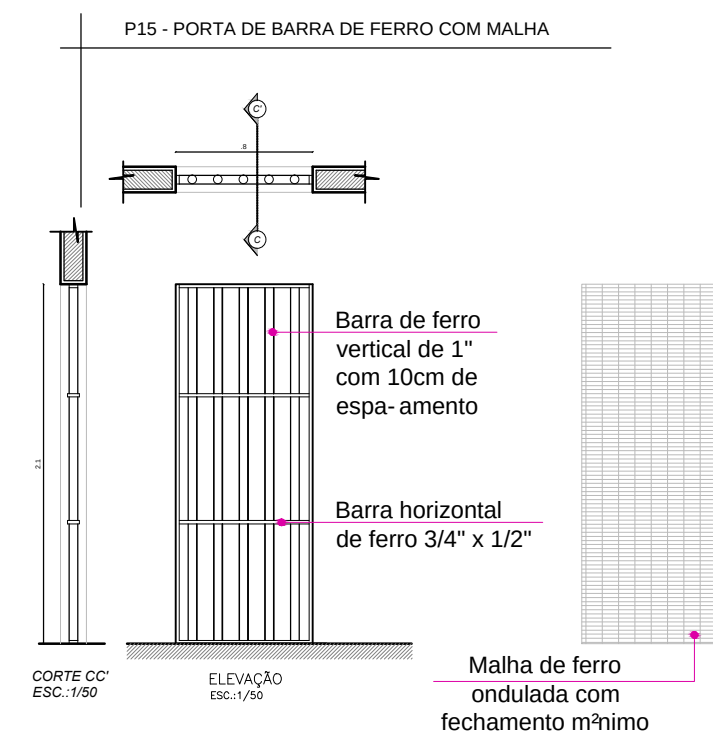
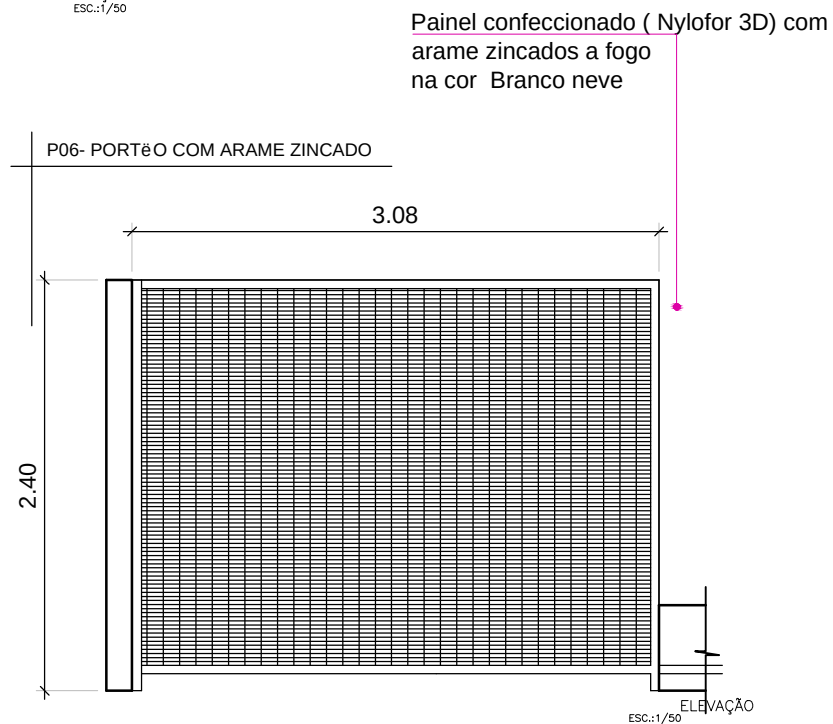
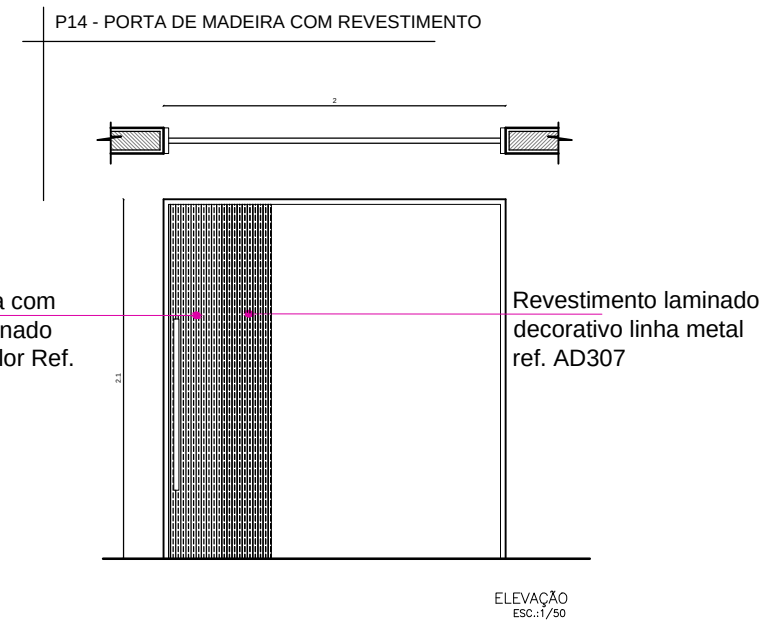
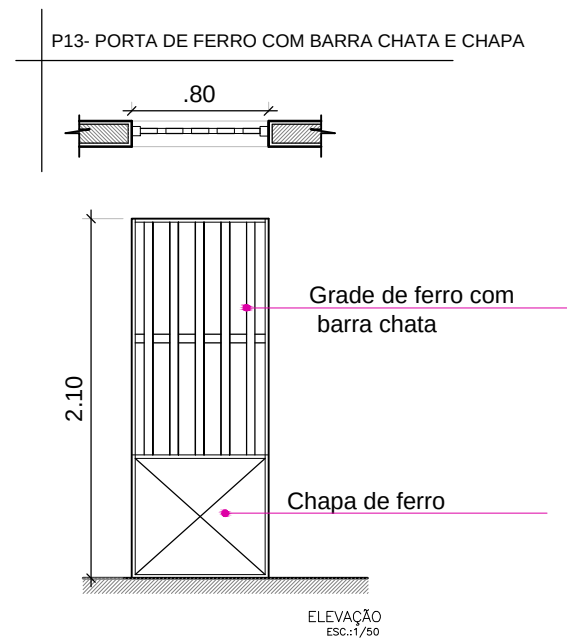


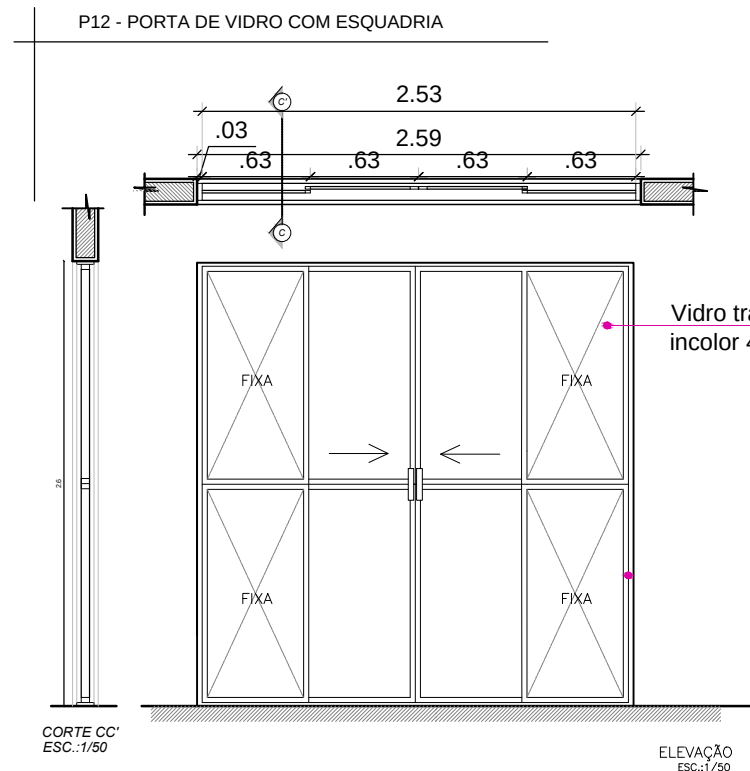

PROJETO DE CONSTRUÇÃO DA COMARCA ARAPIRACA		Arquitetas:	Observações: -Modelo de detalhes das esquadrias tamanho ver tabela.	ESCALA: 1/50	 PODER JUDICIÁRIO DE ALAGOAS
ASSUNTO: Portas, grades e portões				DATA: JULHO/ 2011	
DETALHE 03			DESENHO: ADRIANA AUGUSTA KELLY PEPEU MARQUES LUZ		