




J1 - JANELA DE CORRER COM BANDEIRA FIXA

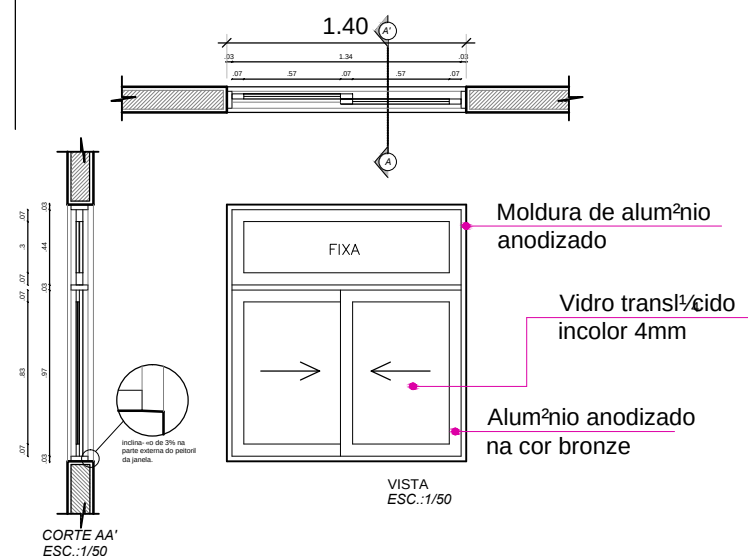


J4 - JANELA DE CORRER COM BANDEIRA

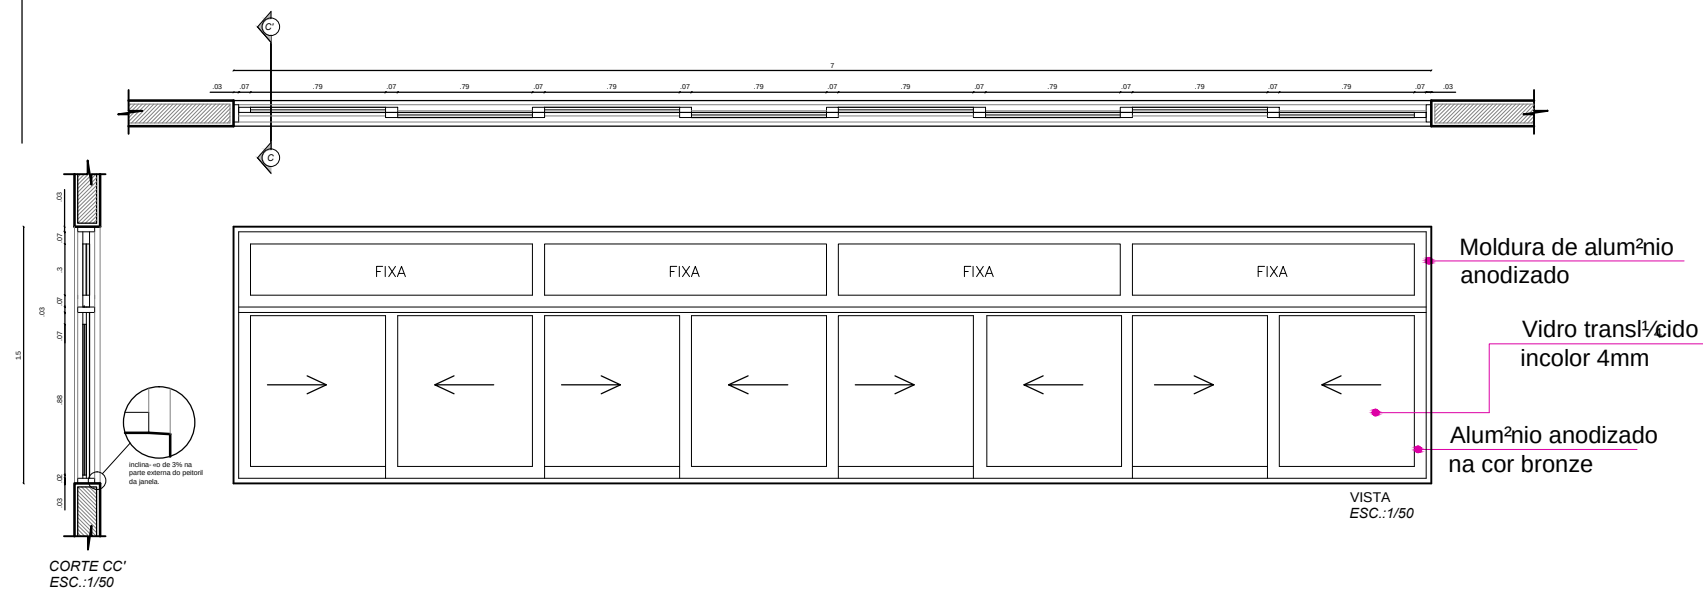

J2 - JANELA DE CORRER COM BANDEIRA FIXA

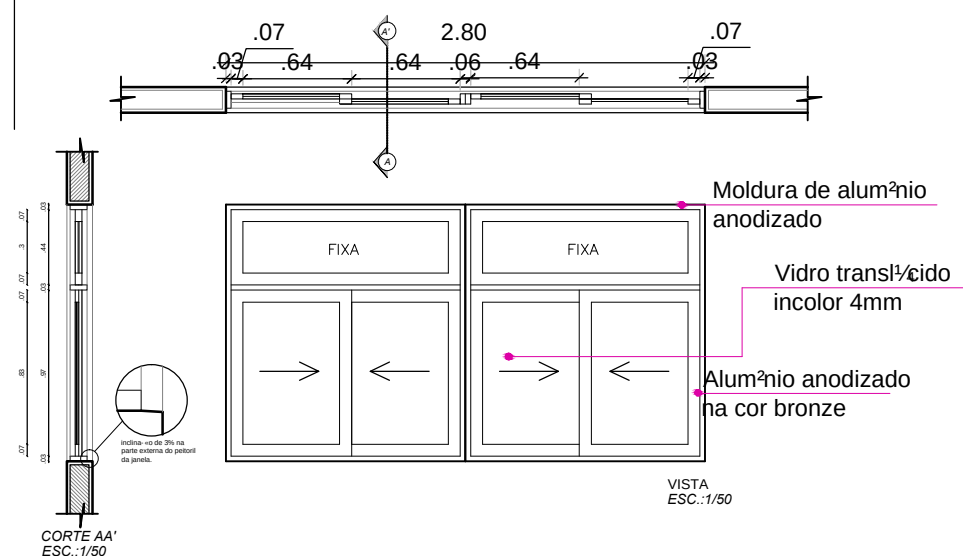

J5 - JANELA DE CORRER COM BANDEIRA FIXA

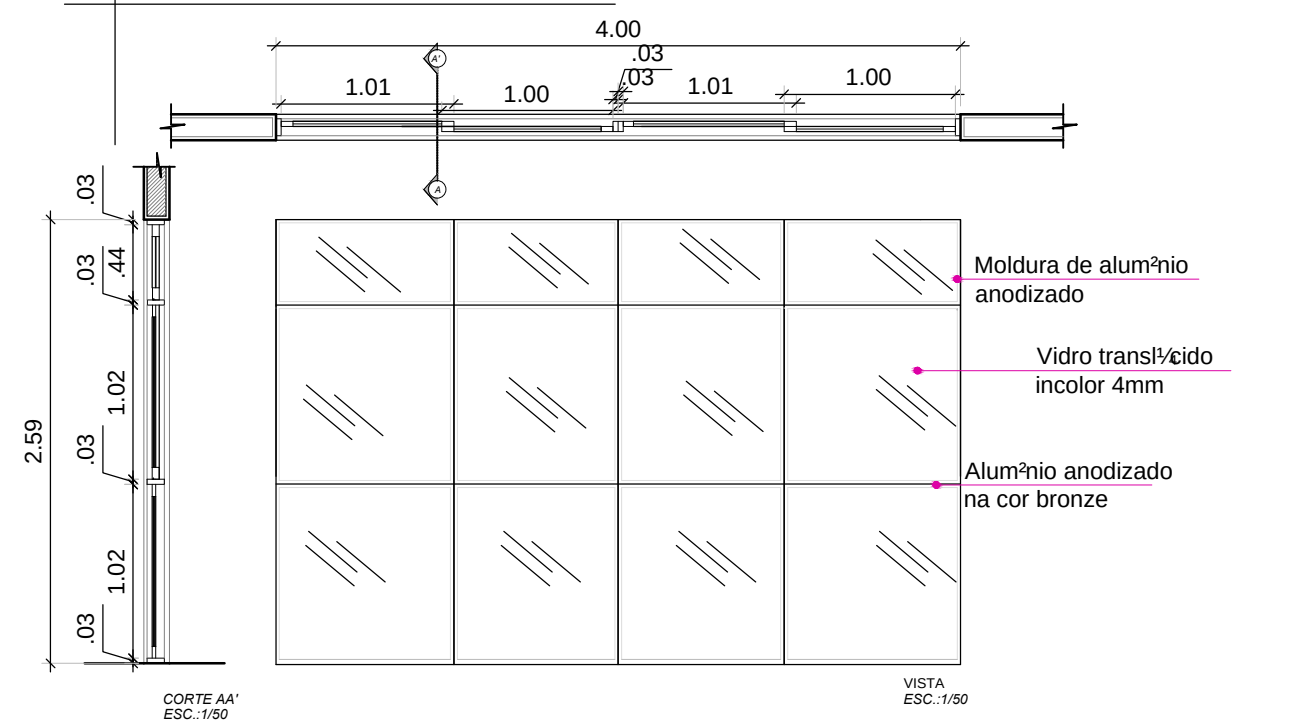

REVISAR

PROJETO DE CONSTRUÇÃO DA COMARCA ARAPIRACA

ASSUNTO: Janela alta, baixa e grade de cela

DETALHE

Arquitetas:

Observações:
-Modelo de detalhes das
esquadrias tamanho ver
tabela.

ESCALA: 1/50

DATA: JULHO/ 2011

DESENHO: ADRIANA AUGUSTA
KELLY PEPEU MARQUES LUZ

