
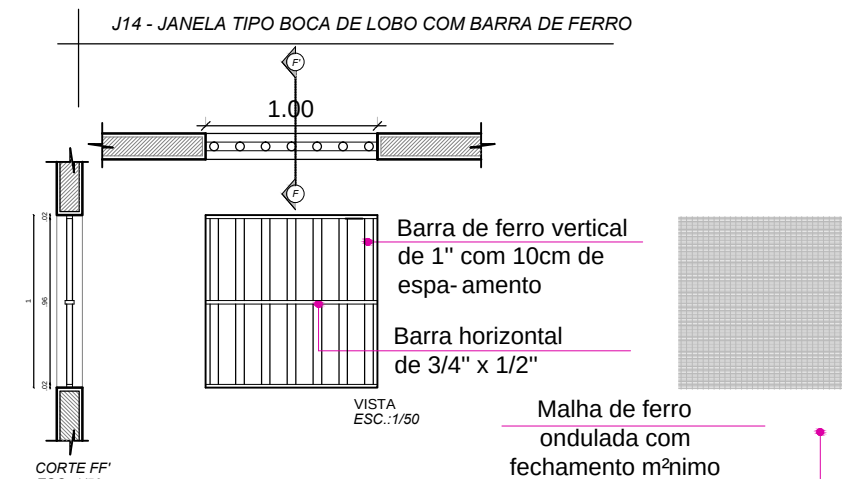
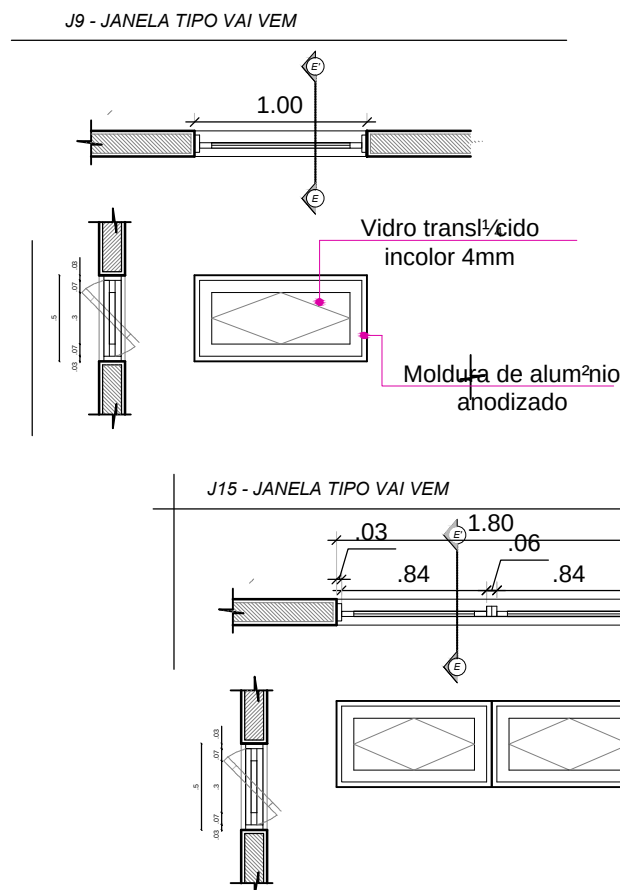


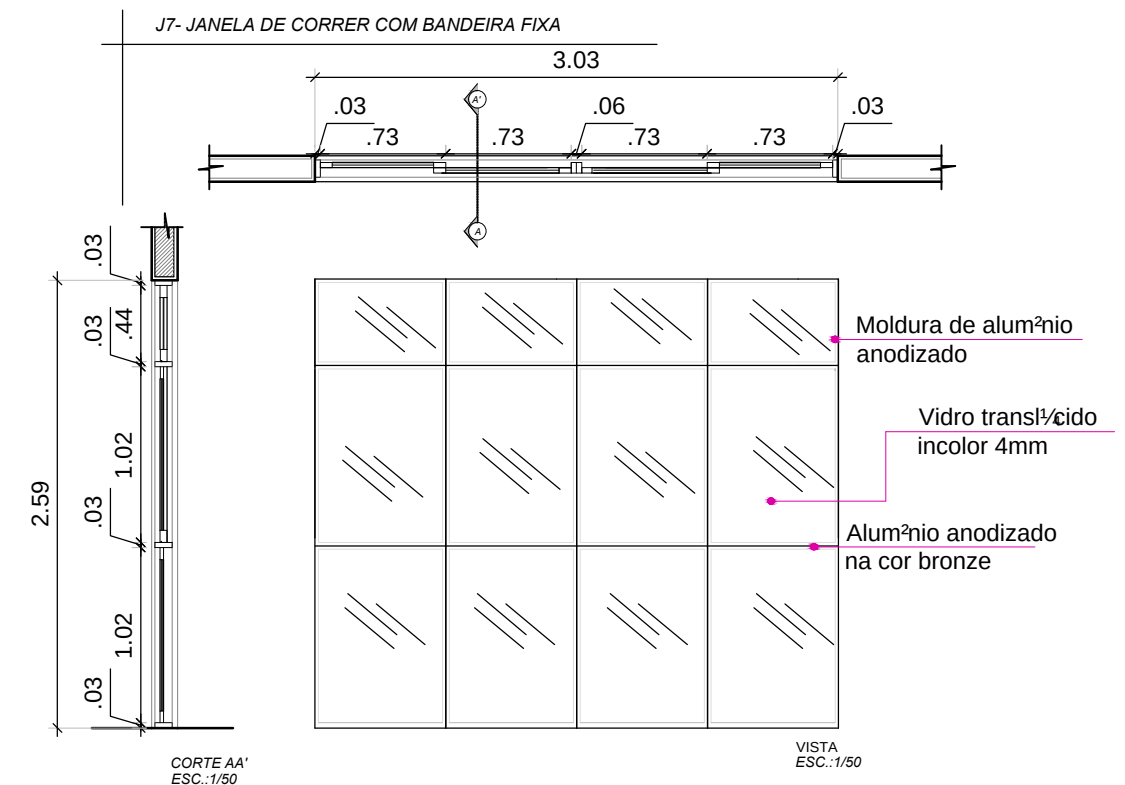

PROJETO DE CONSTRUÇÃO DA COMARCA ARAPIRACA	Arquitetas:	Observações: -Modelo de detalhes das esquadrias tamanho ver tabela.	ESCALA: 1/50	 PODER JUDICIÁRIO DE ALAGOAS
ASSUNTO: Janela alta, baixa e grade de cela			DATA: JULHO/ 2011	
DETALHE		DESENHO: ADRIANA AUGUSTA KELLY PEPEU MARQUES LUZ		