



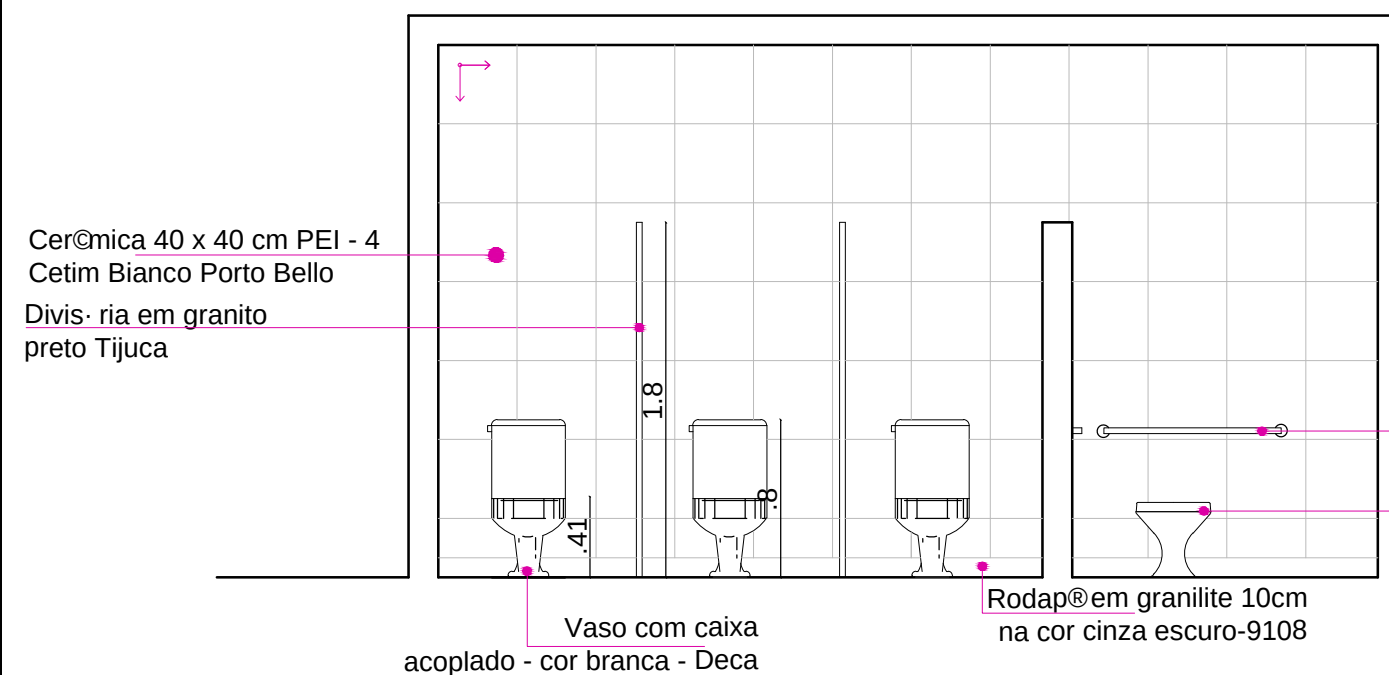

Barras de apoio em
tubo inox com diâmetro 2"


Vaso sem caixa acoplado p/
PNE de lou-a branca da linha
Targa e marca Deca

CORTE BB' WC PNE
ESC 1/50

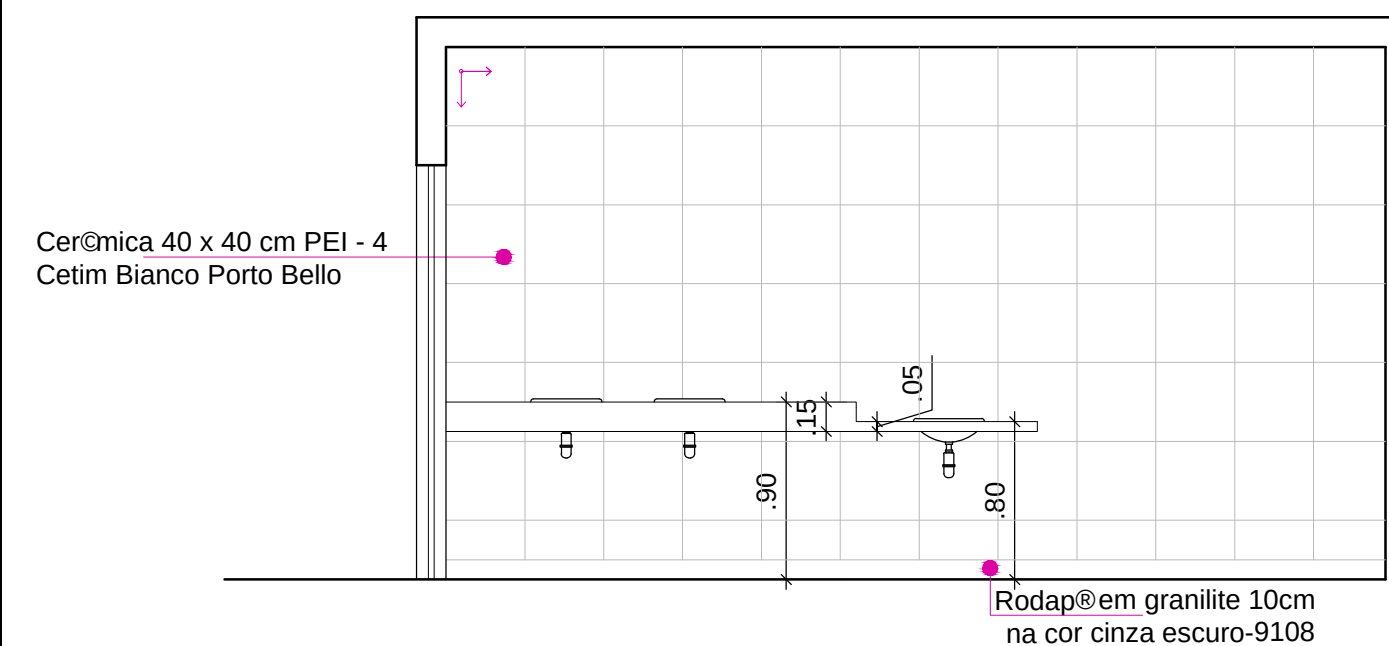

Mictório em lou-a branca- Deca

CORTE AA' WC PNE
ESC 1/50

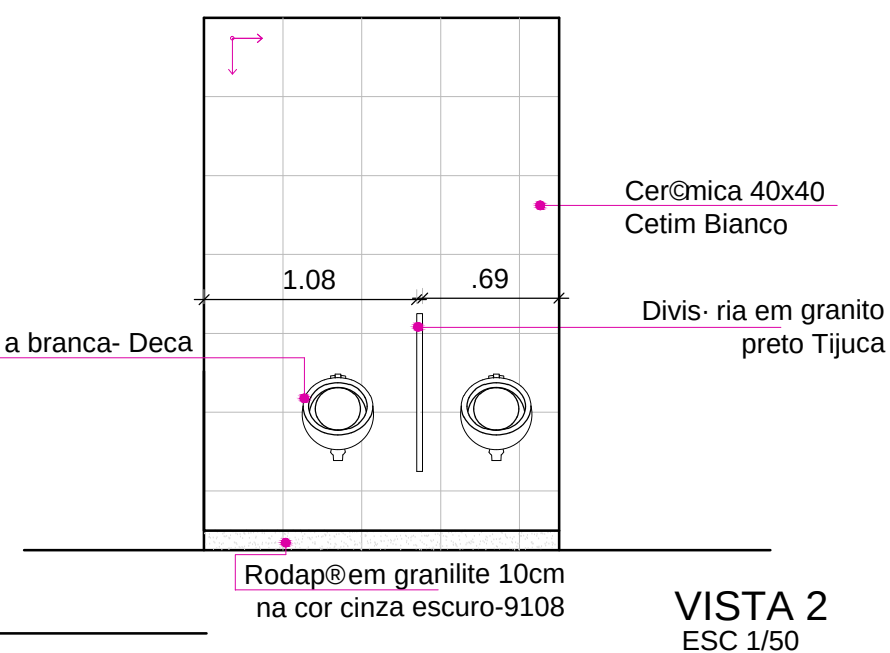

VISTA 2
ESC 1/50

Projetos Juizados da Comarca de Arapiraca

ASSUNTO: Detalhamento WC público 1, 2, 3 e 4

PRANCHA 2/2

Arquitetas:

Clarice Gavazza dos Santos Prado
Crea 5475 D-AL
Cláudia Lopes Lisboa Souza
Crea 9128 D-AL
Daniela da Fonseca e Silva
Crea 5315 D-AL

Kelly Pepeu Marques Luz
Crea 7600 D-AL

Obs.: Conferir cotas no local

ESCALA: 1/50

DATA: dez/ 2011

DESENHO: Sofia Campos e Adriana Augusta

