



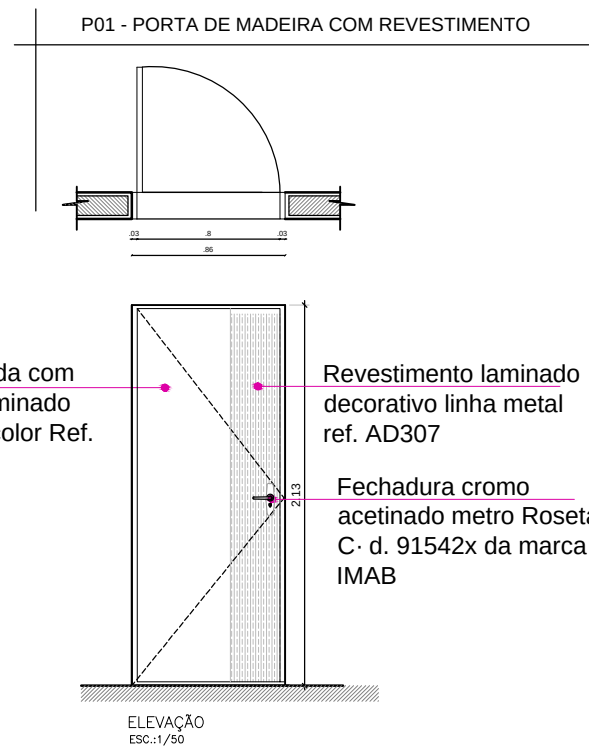

Madeira prensada com revestimento laminado melamínico unicolor Ref. L106

Revestimento laminado decorativo linha metal ref. AD307


Fechadura cromo acetinado metro Roseta C· d. 91542x da marca IMAB

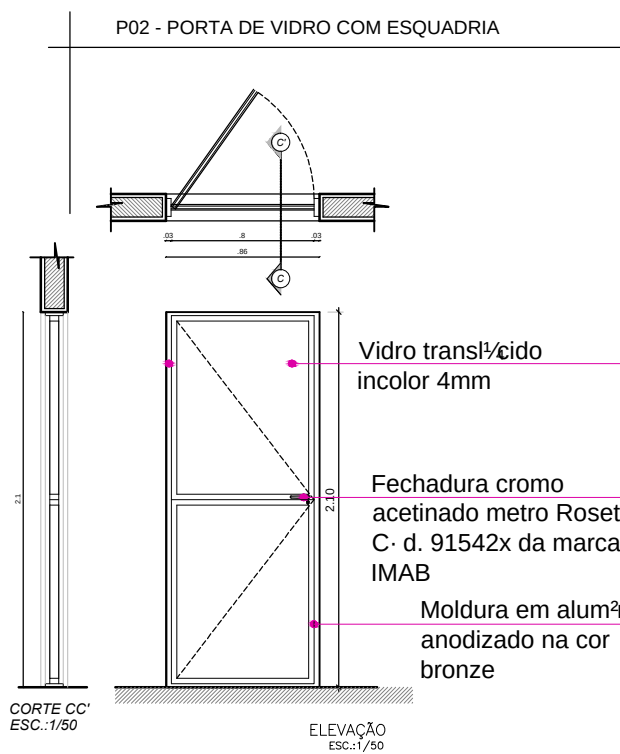

Vidro translúcido incolor 4mm

Fechadura cromo acetinado metro Roseta C· d. 91542x da marca IMAB


Moldura em alumínio anodizado na cor bronze

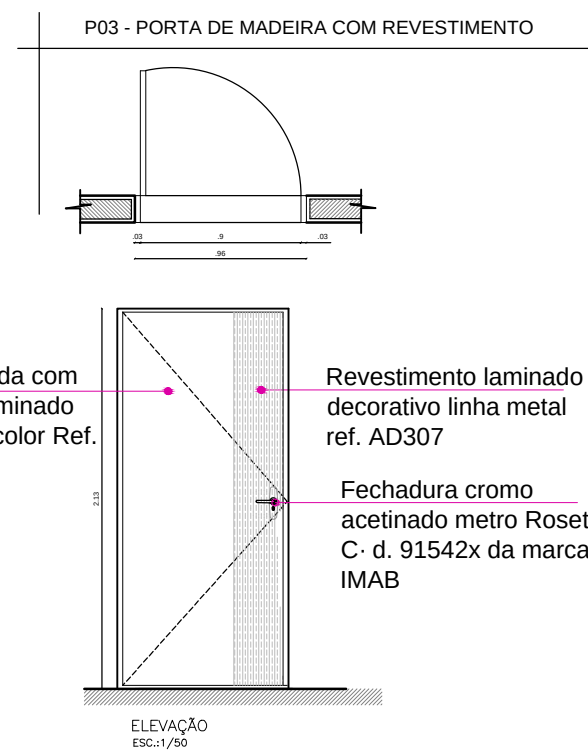


Madeira prensada com revestimento laminado melamínico unicolor Ref. L106

Revestimento laminado decorativo linha metal ref. AD307

Fechadura cromo acetinado metro Roseta C· d. 91542x da marca IMAB

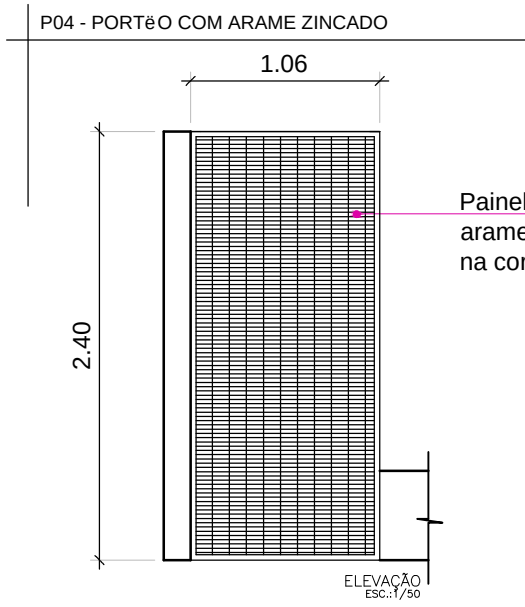


Painel confeccionado (Nylofor 3D) com arame zincados a fogo na cor Branco neve

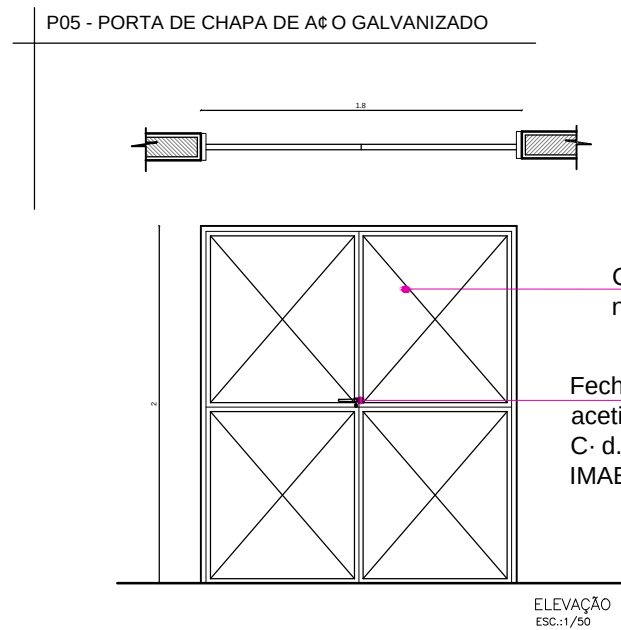

Chapa de aço galvanizado na cor bronze

Fechadura cromo acetinado metro Roseta C· d. 91542x da marca IMAB

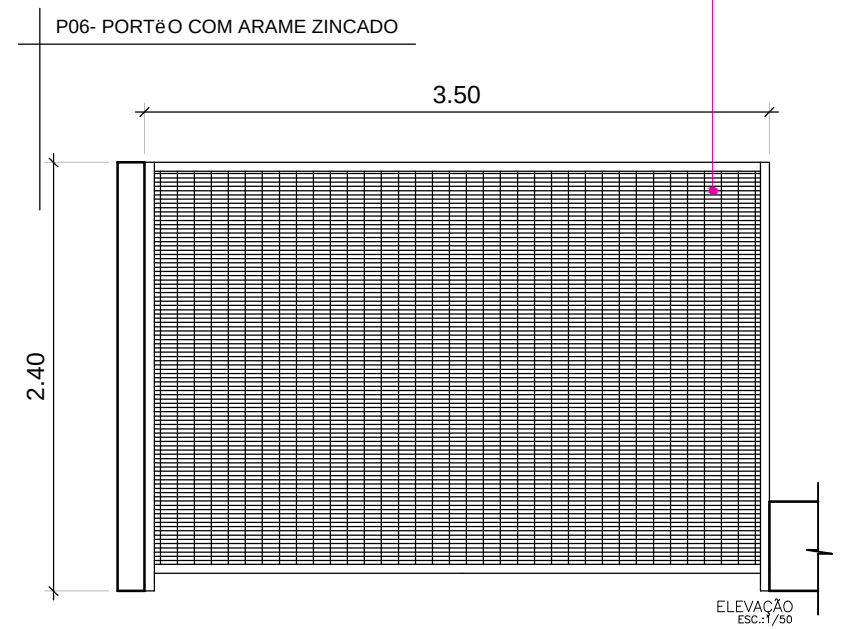

Painel confeccionado (Nylofor 3D) com arame zincados a fogo na cor Branco neve

PROJETO DE CONSTRUÇÃO DA COMARCA ARAPIRACA	Arquitetas:	Observações: -Modelo de detalhes das esquadrias tamanho ver tabela.	ESCALA: 1/50	 PODER JUDICIÁRIO DE ALAGOAS
ASSUNTO: Portas, grades e portões			DATA: JULHO/ 2011	
DETALHE		DESENHO: ADRIANA AUGUSTA KELLY PEPEU MARQUES LUZ		