


ELEVAC 80
ECC 112ELEVAC 80
ECC 112

ELEVAÇÃO
ESC: 1/2

ELEVAÇÃO
ESC: 1/2

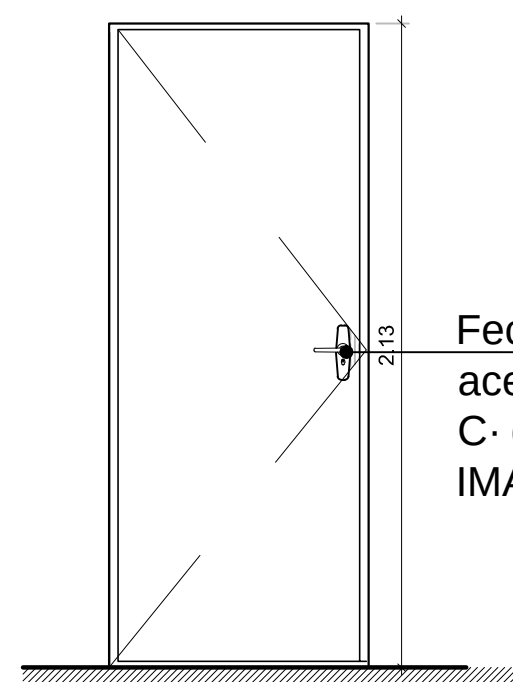

ESC.: 1/25

ESC.: 1/25



ELEVAÇ.

ELEVAÇ.




Elevação Esc.: — 10

Elevação Esc.: — 10





ELEVAÇÃO

ELEVAÇÃO

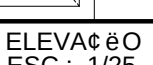


ELEVATION
FSC 1125

ELEVATION
FSC 1125

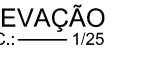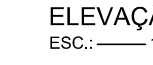EVAÇÃO
1/25

Elevação Esc.: ———

Elevação Esc.: ———

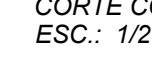


C.: 1/25

C.: 1/25



CORTE C
ESC.: 1/25

CORTE C
ESC.: 1/25

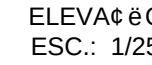

ELEVATION
ESC.: 1/25

ELEVATION
ESC.: 1/25

ELEVATION
ESC.: 1/25



ELEVAÇÃO
ESC.: 1/25

ELEVAÇÃO
ESC.:1/25




ELEVAÇÃO



ELEVAÇÃO
ESC.:1/25



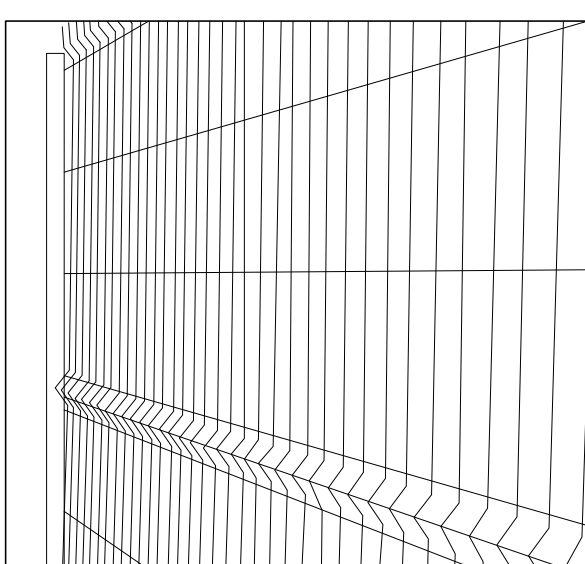

 PODER JUDICIÁRIO DE ALAGOAS	Projeto: CONSTRUIR 60 DO FC RUM DA COMARCA DE CAPOBINHAS		Página: 071
	Assunto: DETALHAMENTO DE PORTÕES E PORTI ES	Localidade: RUA NOSSA SENHORA DA PENHA	
Escala: 1/25	Data: JULHO/2012	Estado: AL	
Arquitetas: CLÁUDIA LOPES USBORA SOUZA CAU - 1.07.713.9 DANIELA DA FONSECA SILVA CAU - 55.797.8 KELLY PEREIRA MARQUES LUIZ CAU - 65.798.0 SOFIA CAMPOS CHRISTOPOULOS CAU - 130.085-7	Áreas: Área Construída: 575,00 m² Área de Cobertura: 564,32 m² Área total Terreno: 3.157,89 m² Área usada do terreno: 2.334,8 m² Área Pavimentada: 1.872,02m²		
Desenho: EVELINE MELO			