




J01 - JANELA DE CORRER COM BANDEIRA FIXA

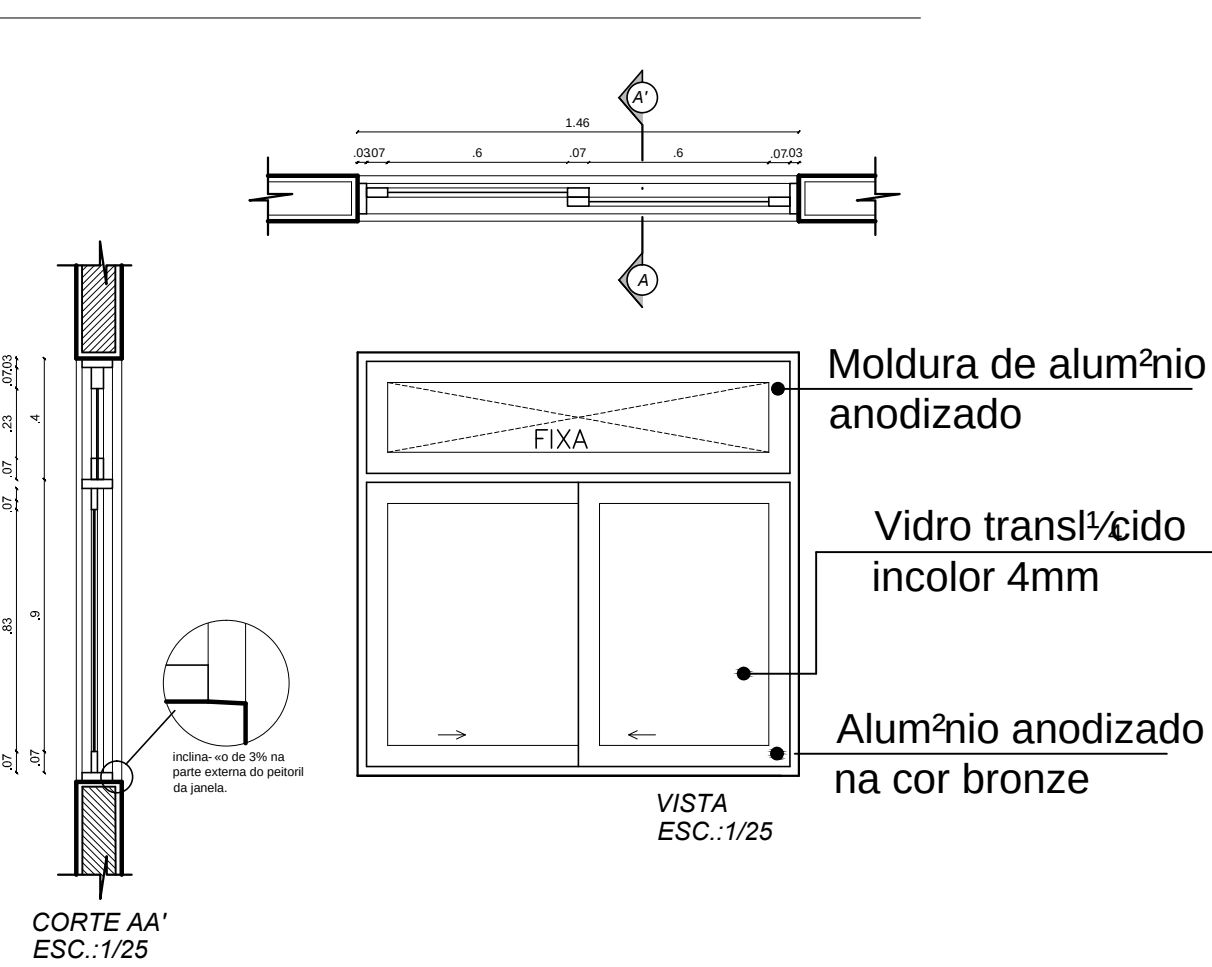


J02 - JANELA DE CORRER COM BANDEIRA FIXA

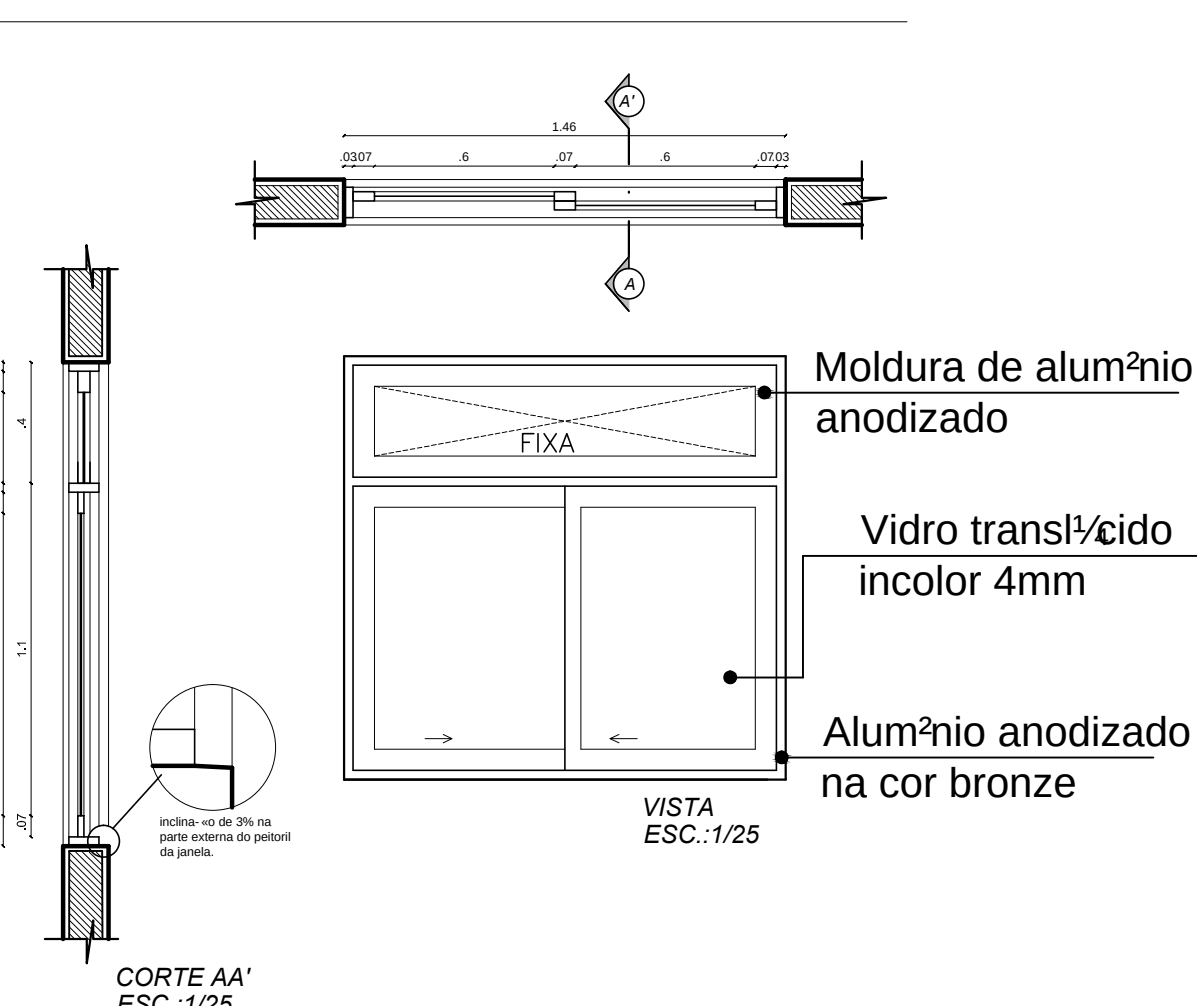


J03 E J06 - JANELA DE CORRER COM BANDEIRA FIXA

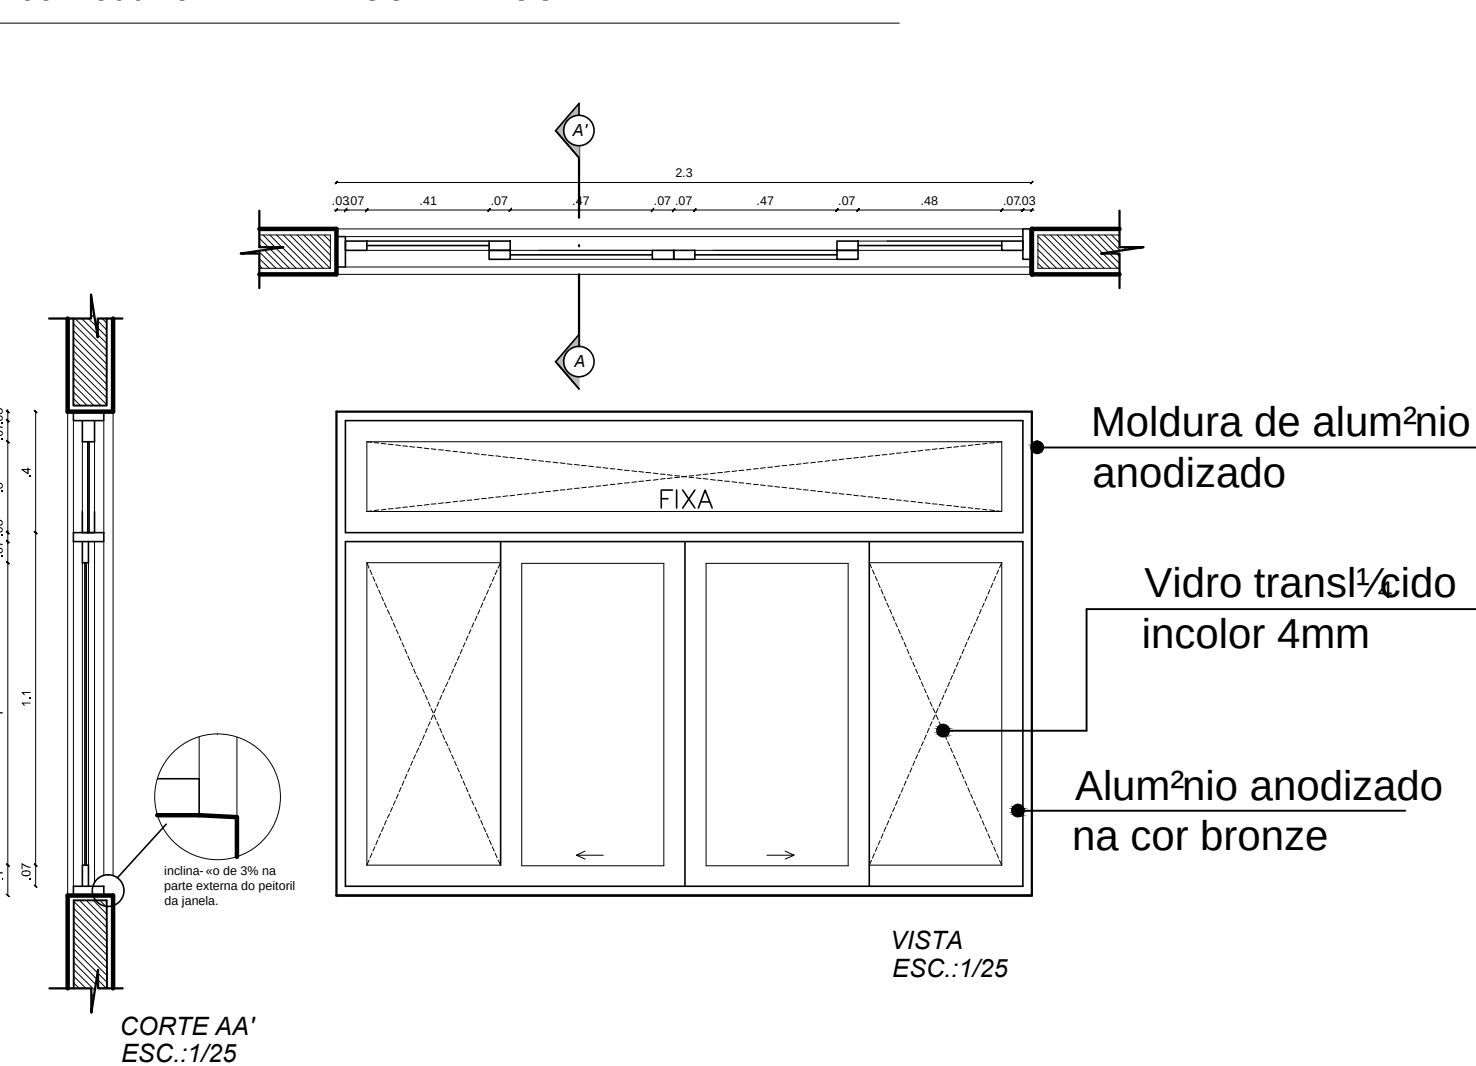


J04 - JANELA DE CORRER COM BANDEIRA FIXA

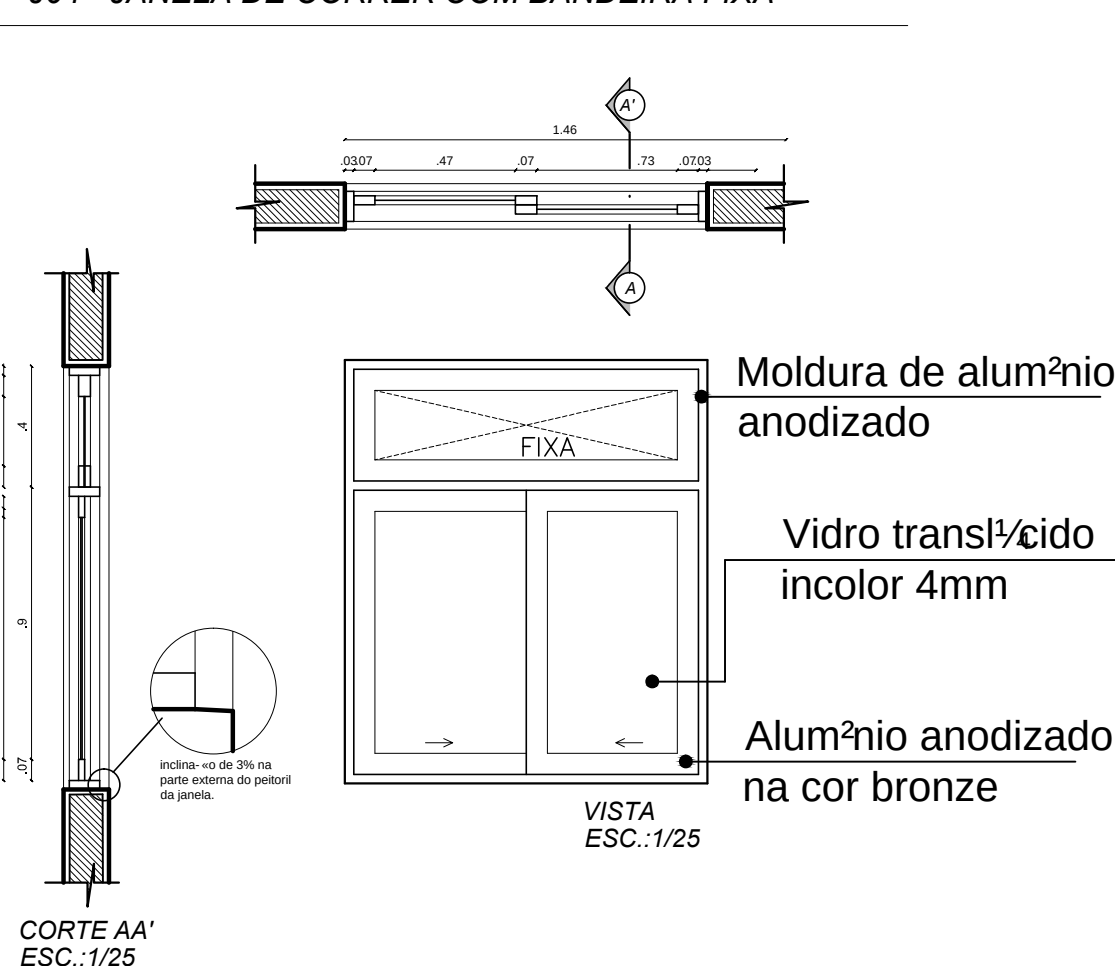


J05 - JANELA FIXA COM BANDEIRA FIXA

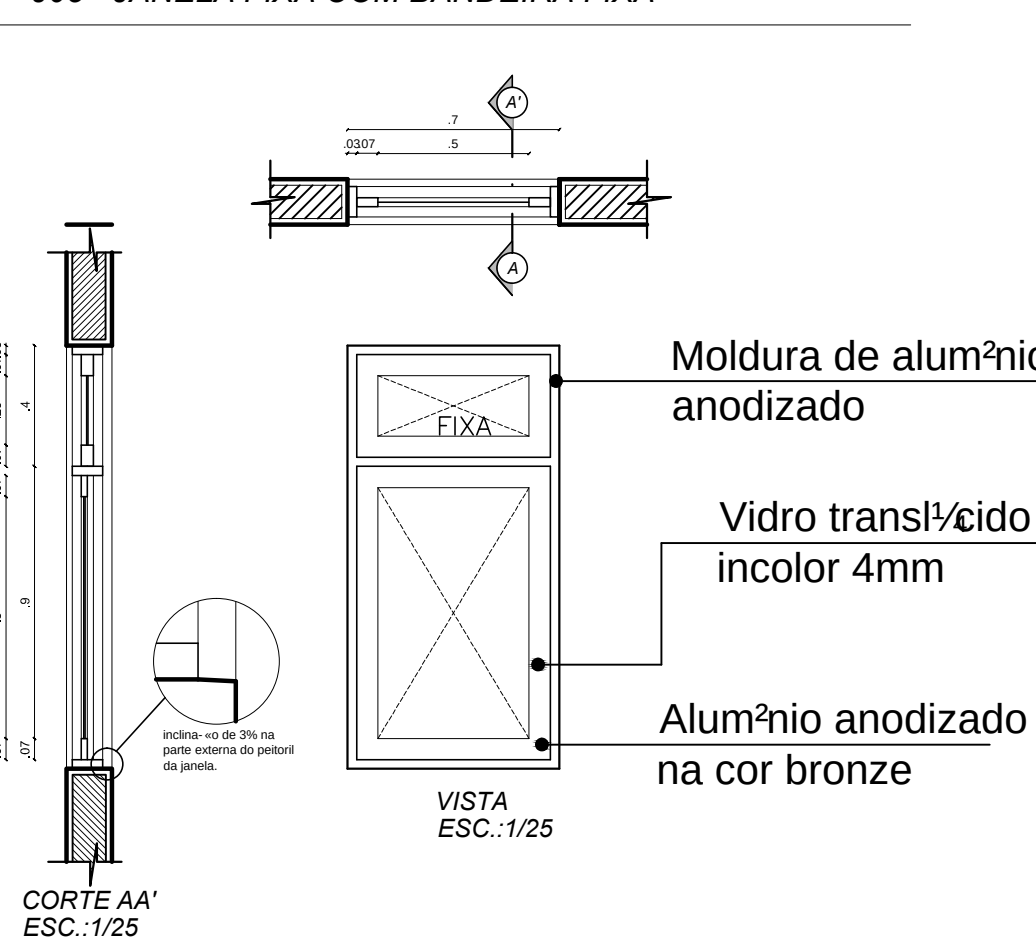


J08 - JANELA DE MAXIM-AR

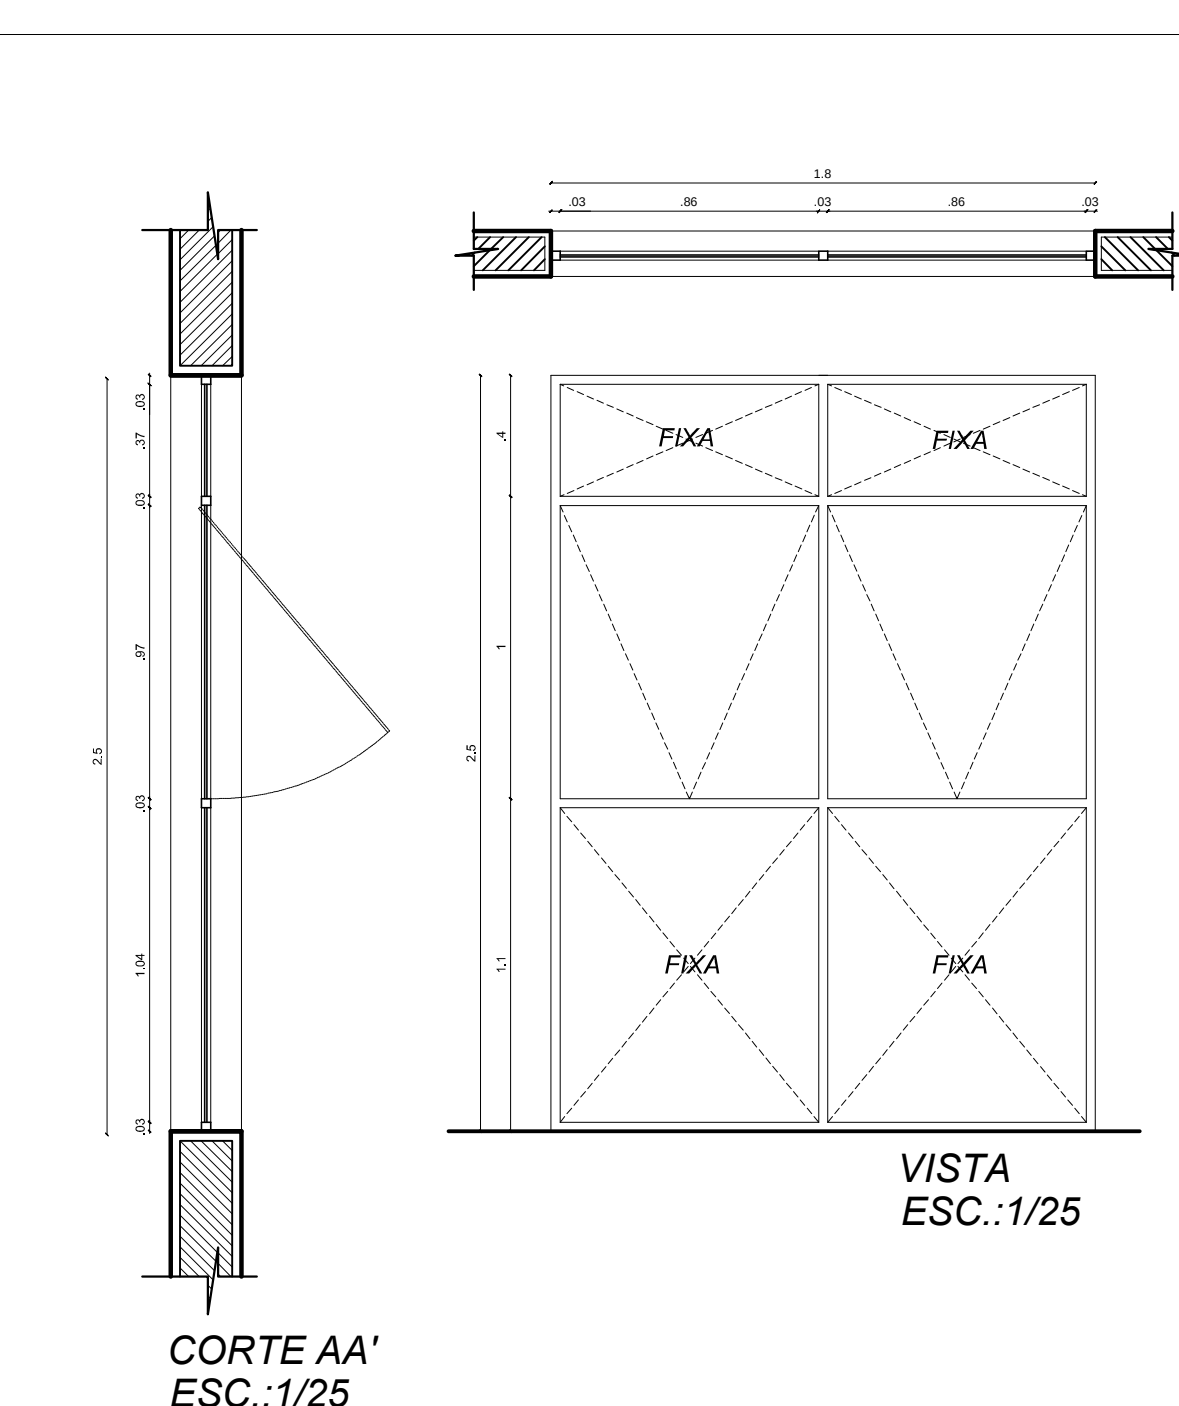


J09 - GRADE DA CELA

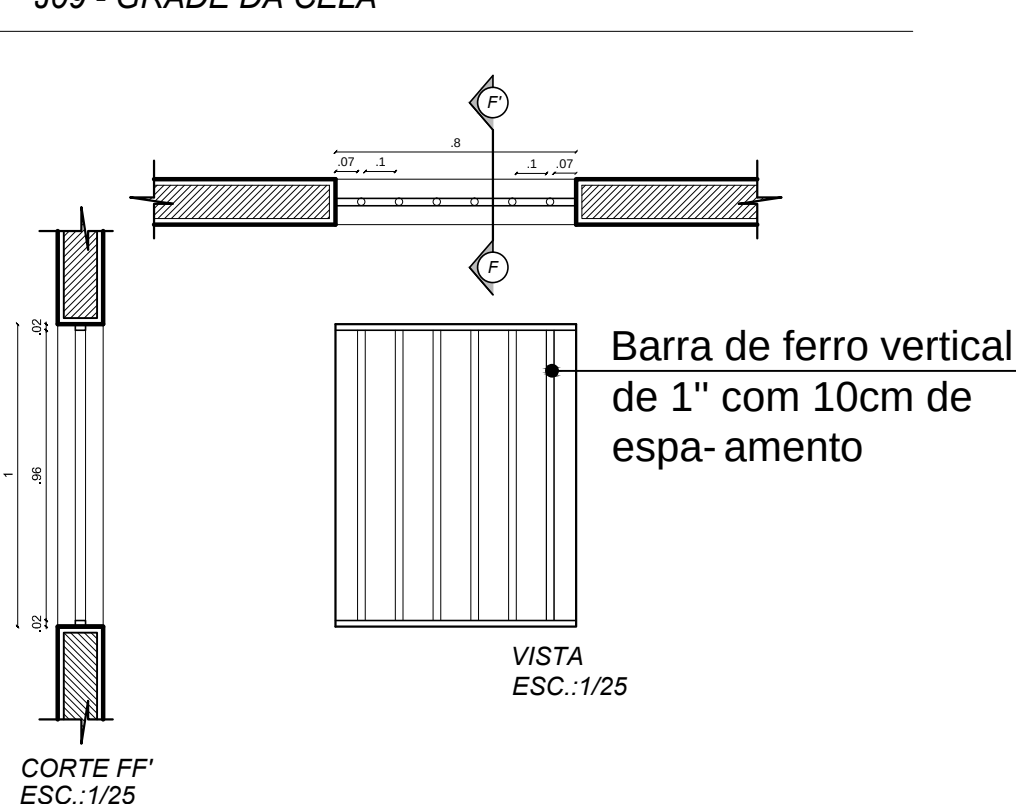


JA1 - JANELA ALTA TIPO CORRER

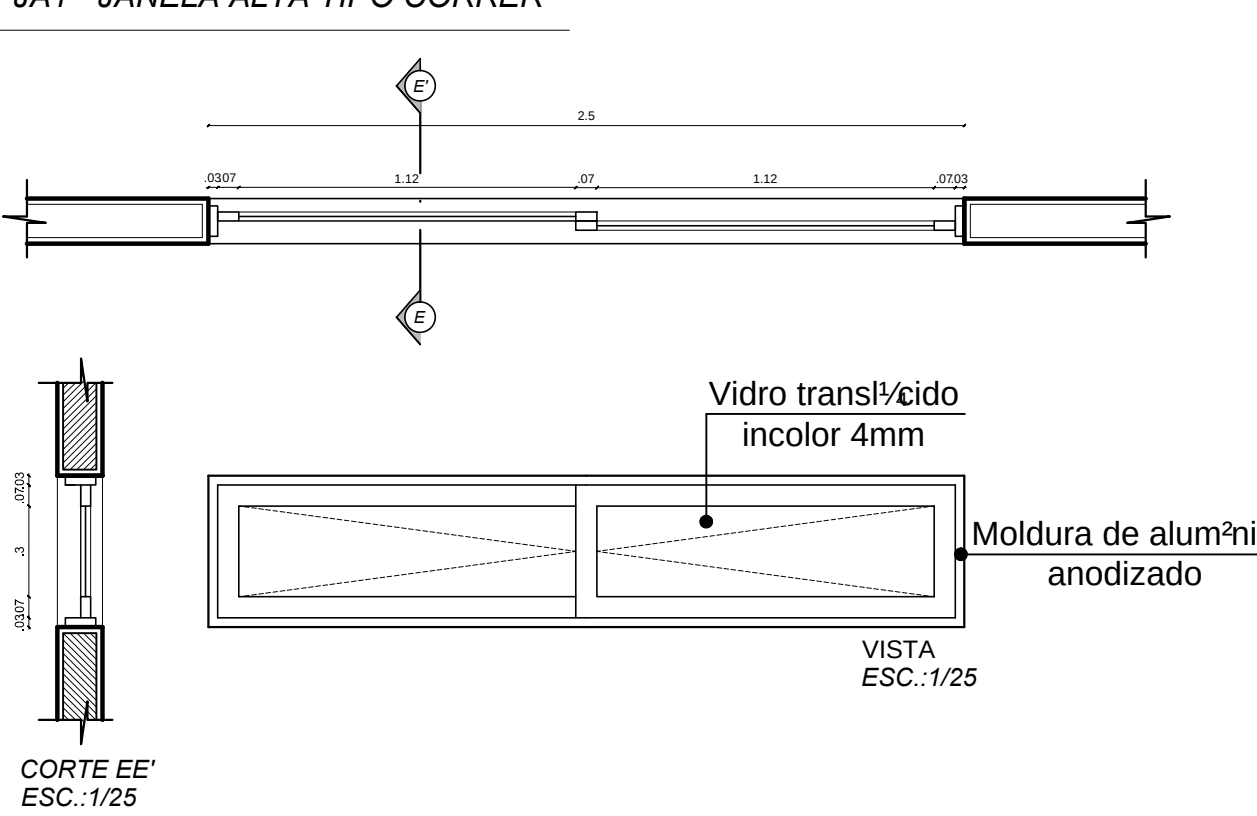


JA3 - JANELA ALTA TIPO BOCA-DE-LOBO

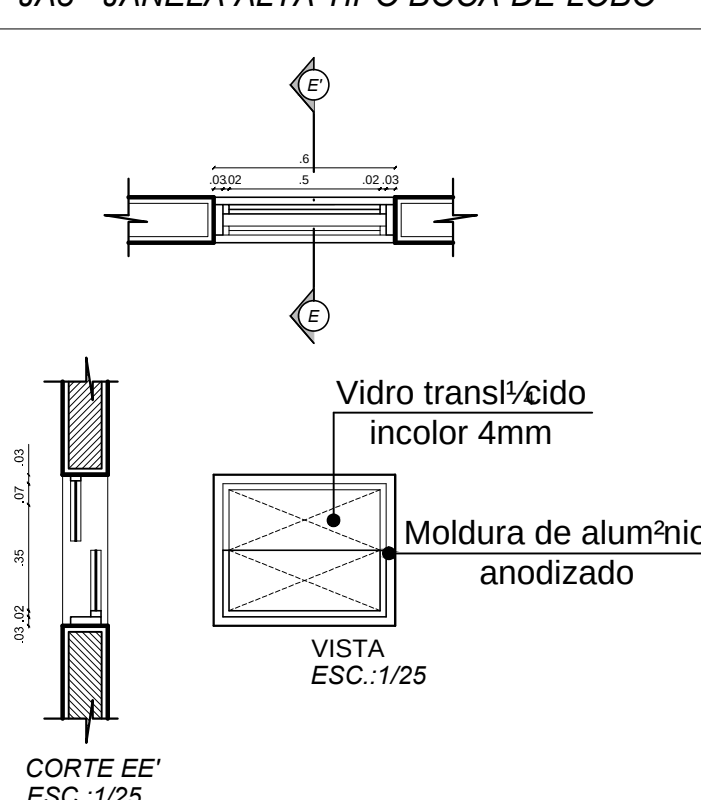


J11 - JANELA TIPO VISOR FIXO

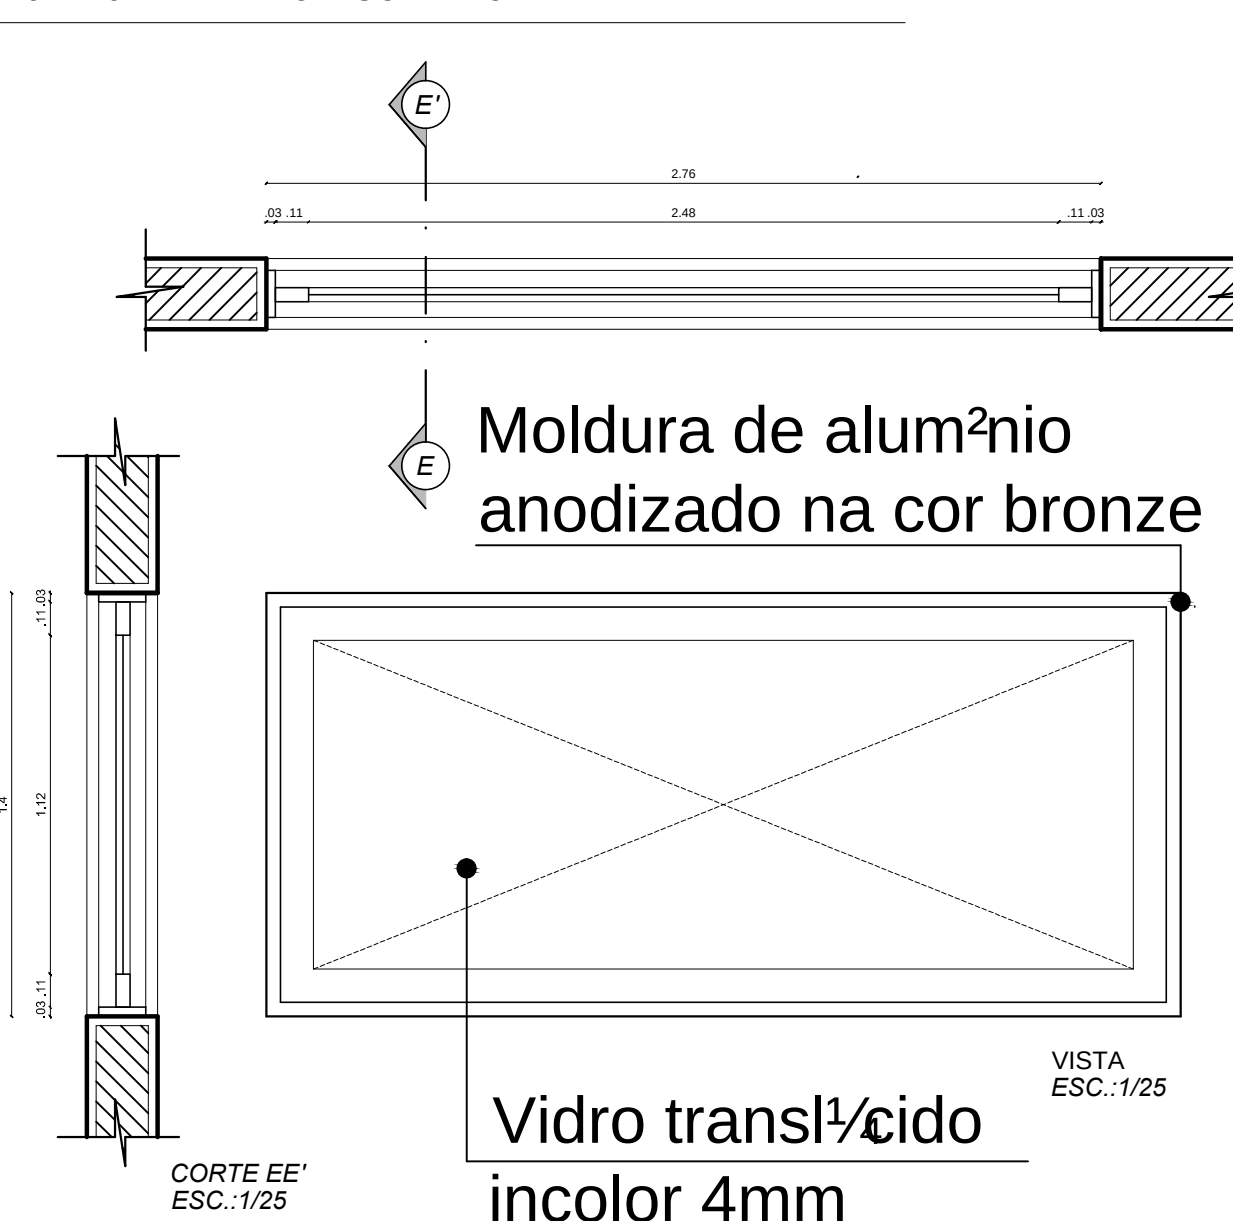


J10 - JANELA DE MAXIM-AR

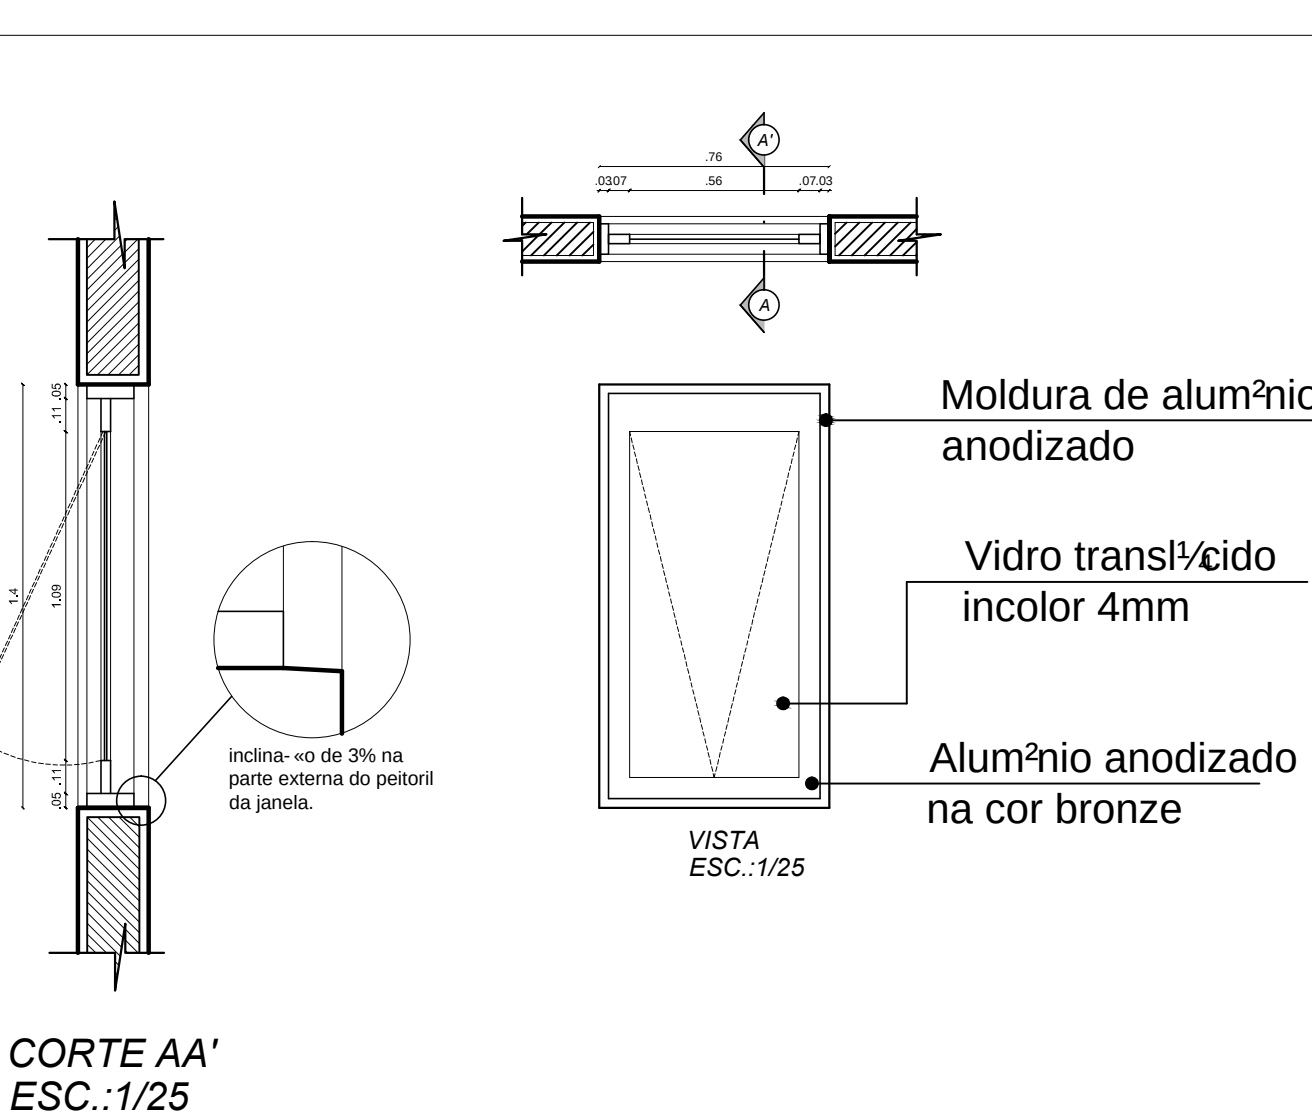


J07 - JANELA TIPO MAXIM-AR DE PISO A TETO

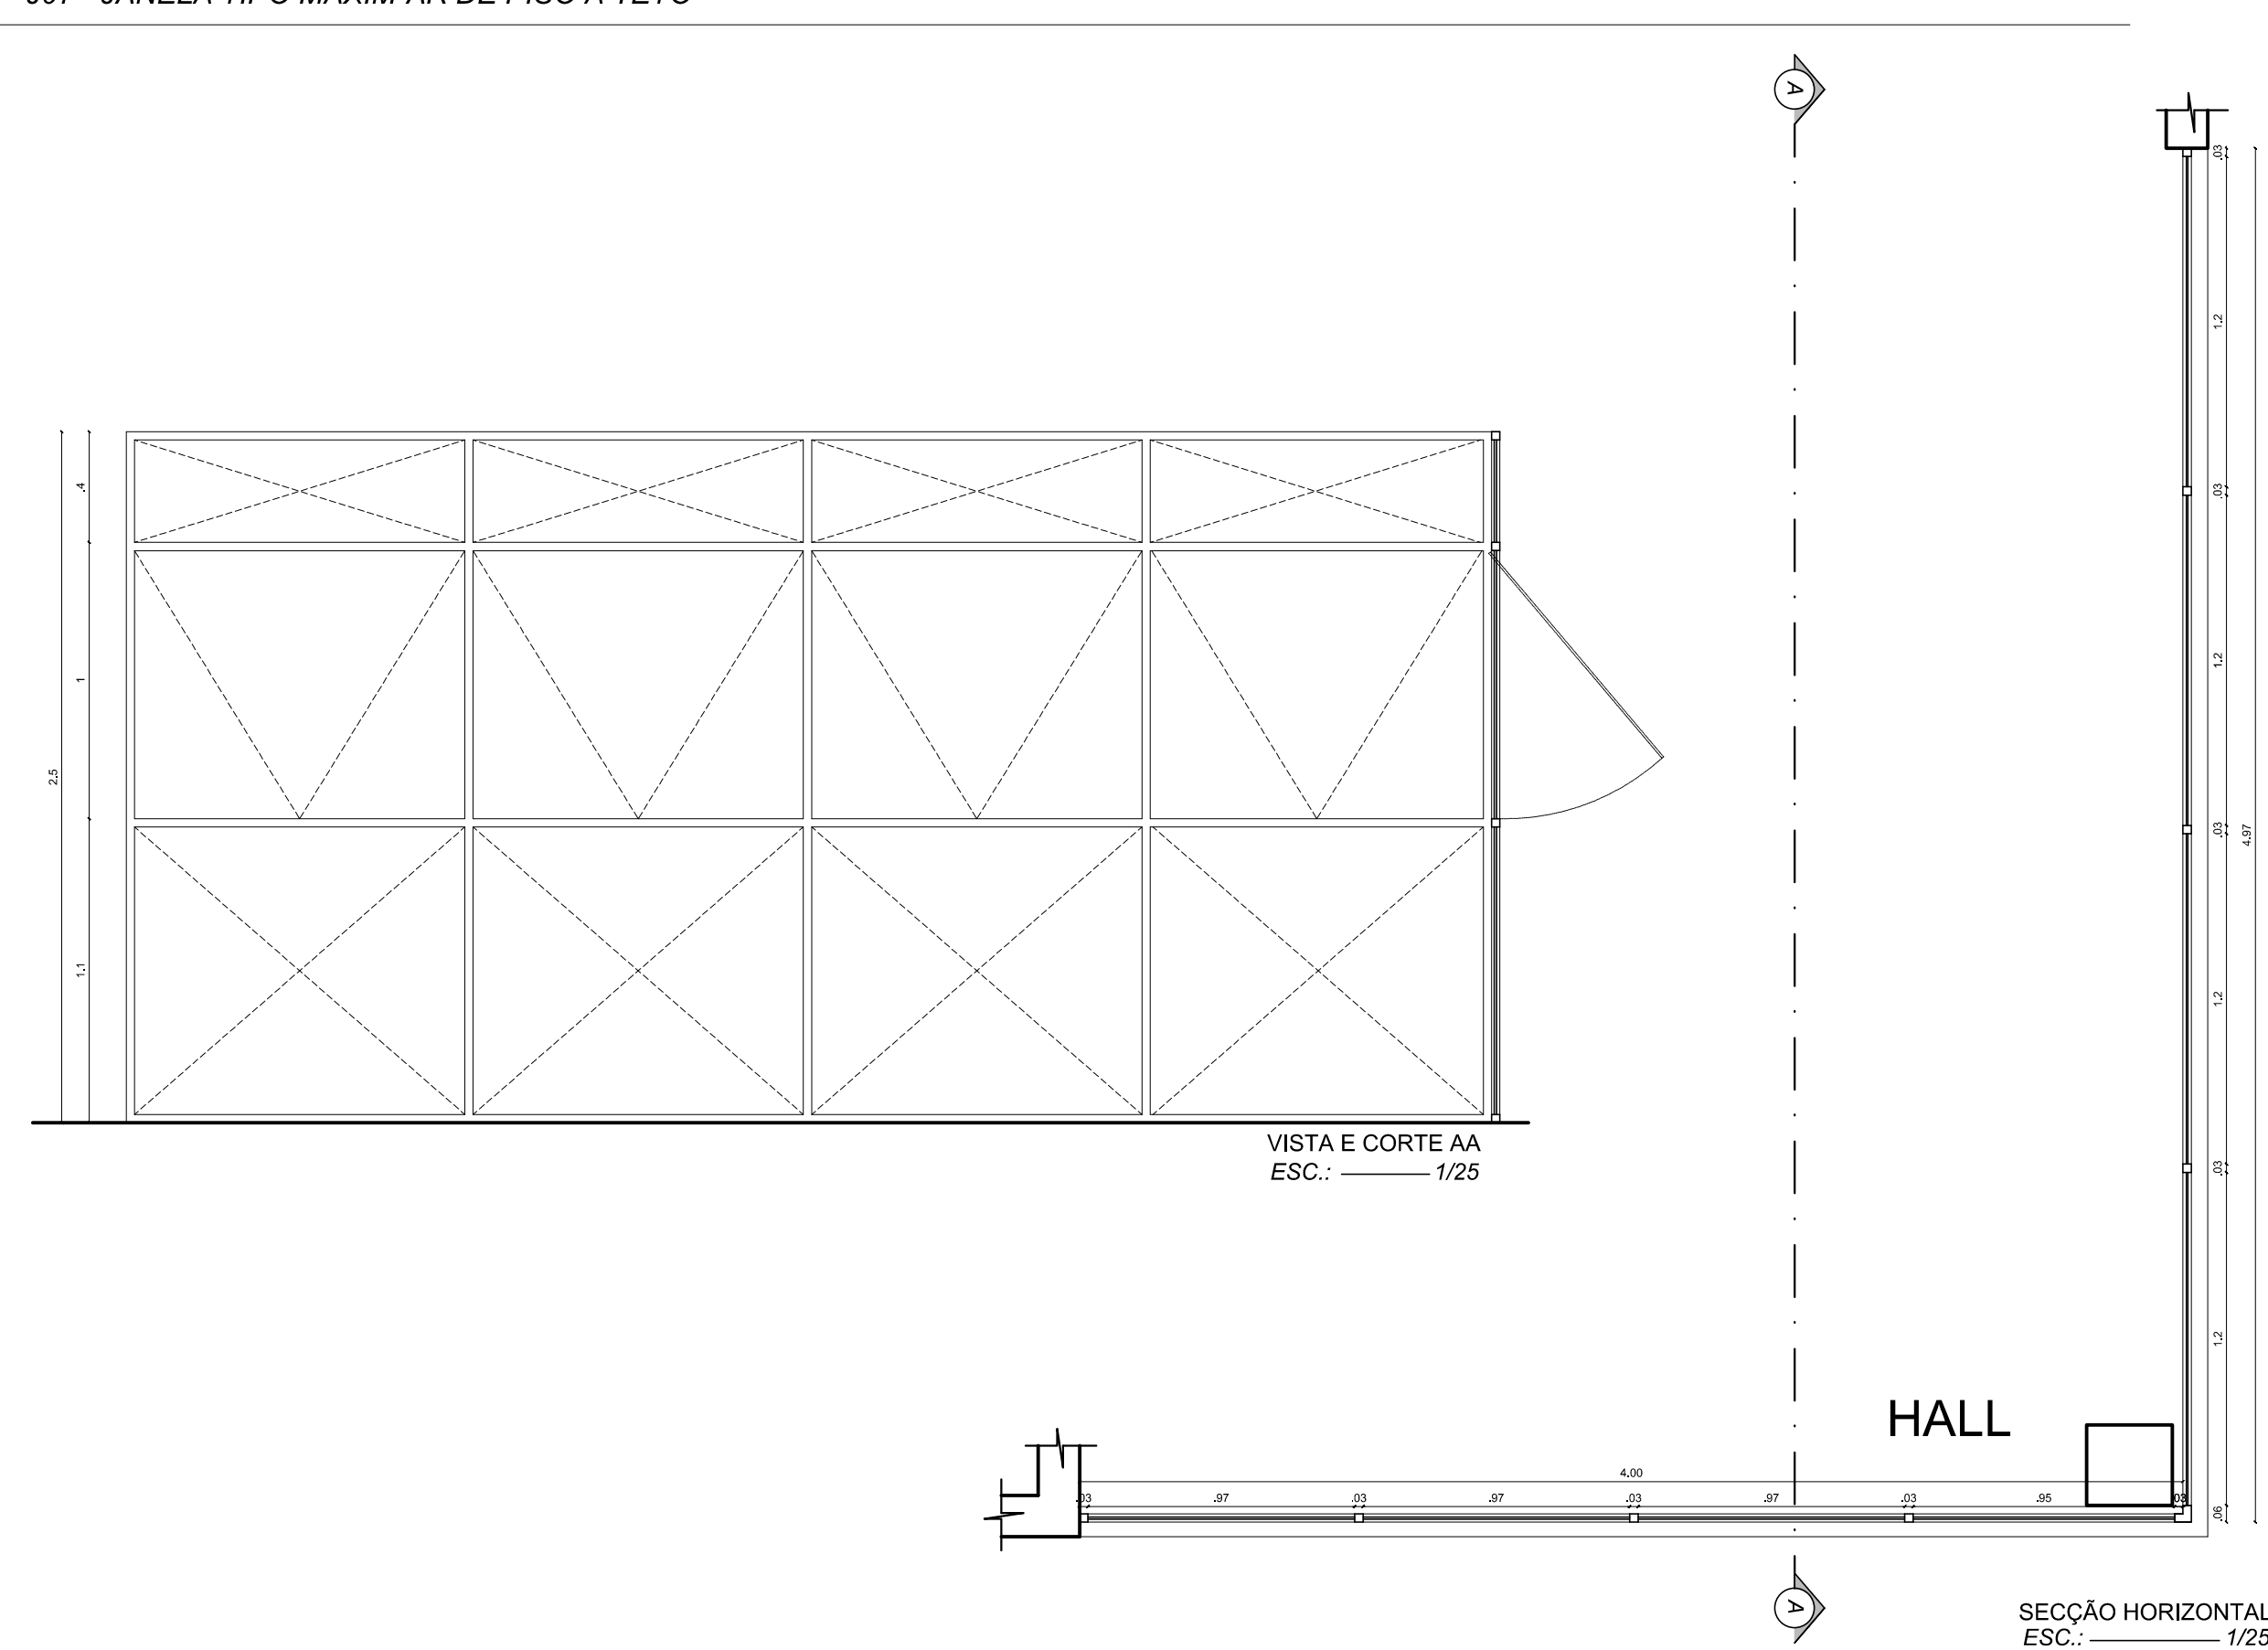


JA2 - JANELA ALTA TIPO DE CORRER

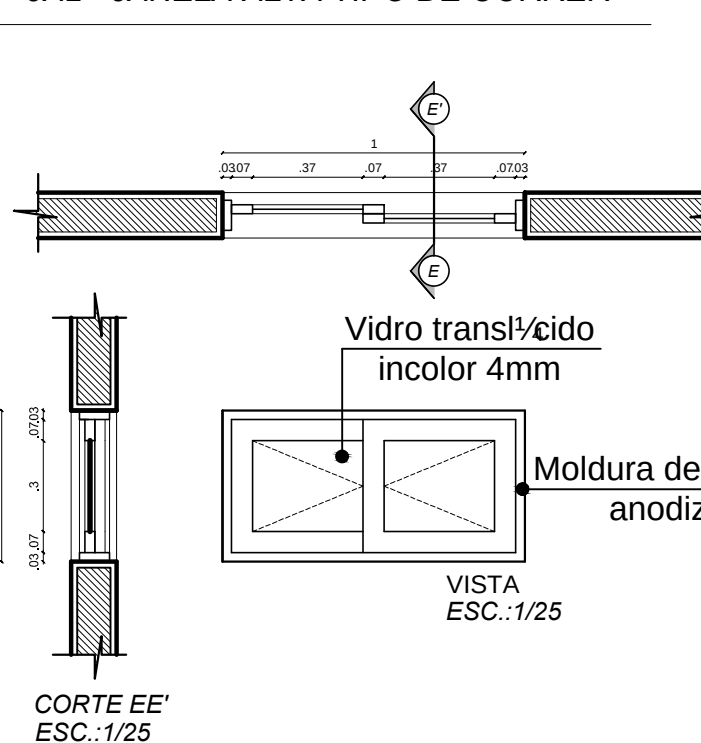


JA5 - JANELA ALTA TIPO CORRER

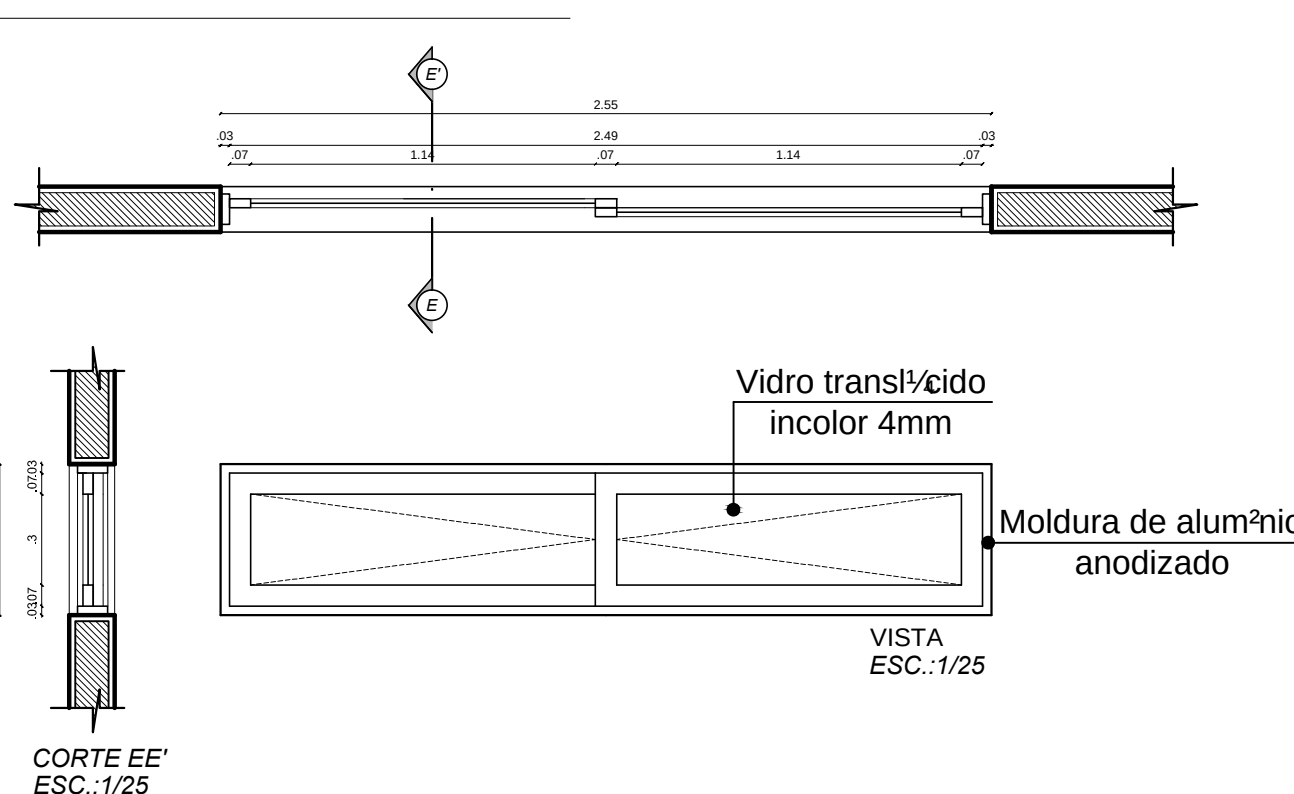


JA7 - GRADE DA FRENTE DA CELA

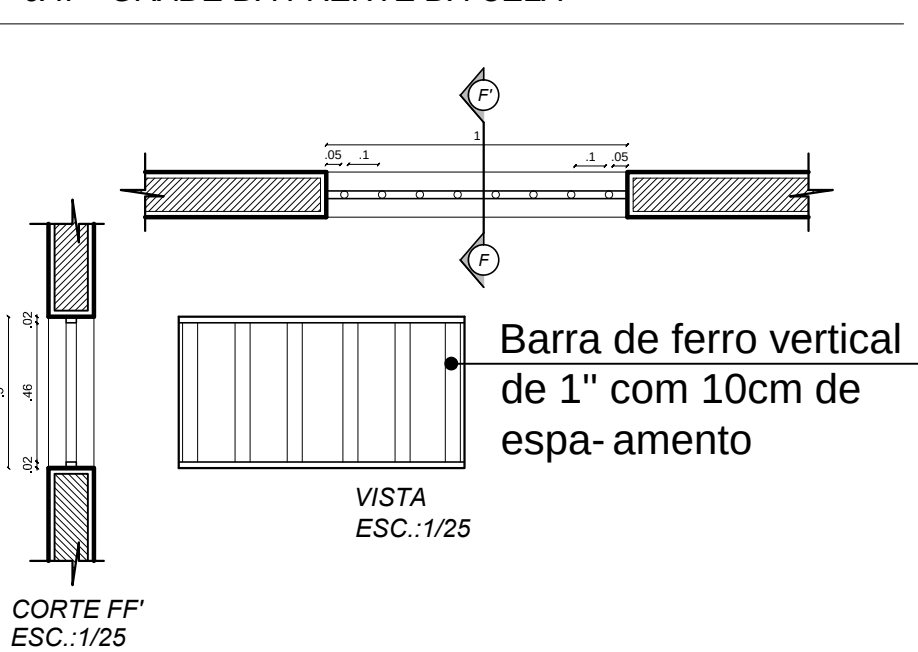


JA4 - JANELA ALTA ALUMÍNIO TIPO VENEZIANA FIXA

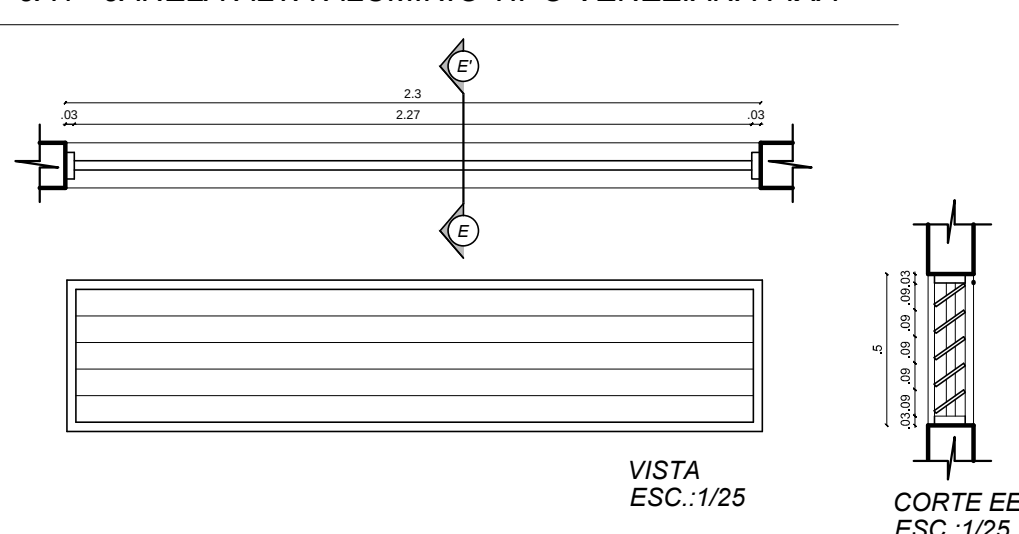

JA6 - JANELA ALTA TIPO CORRER HORIZONTAL

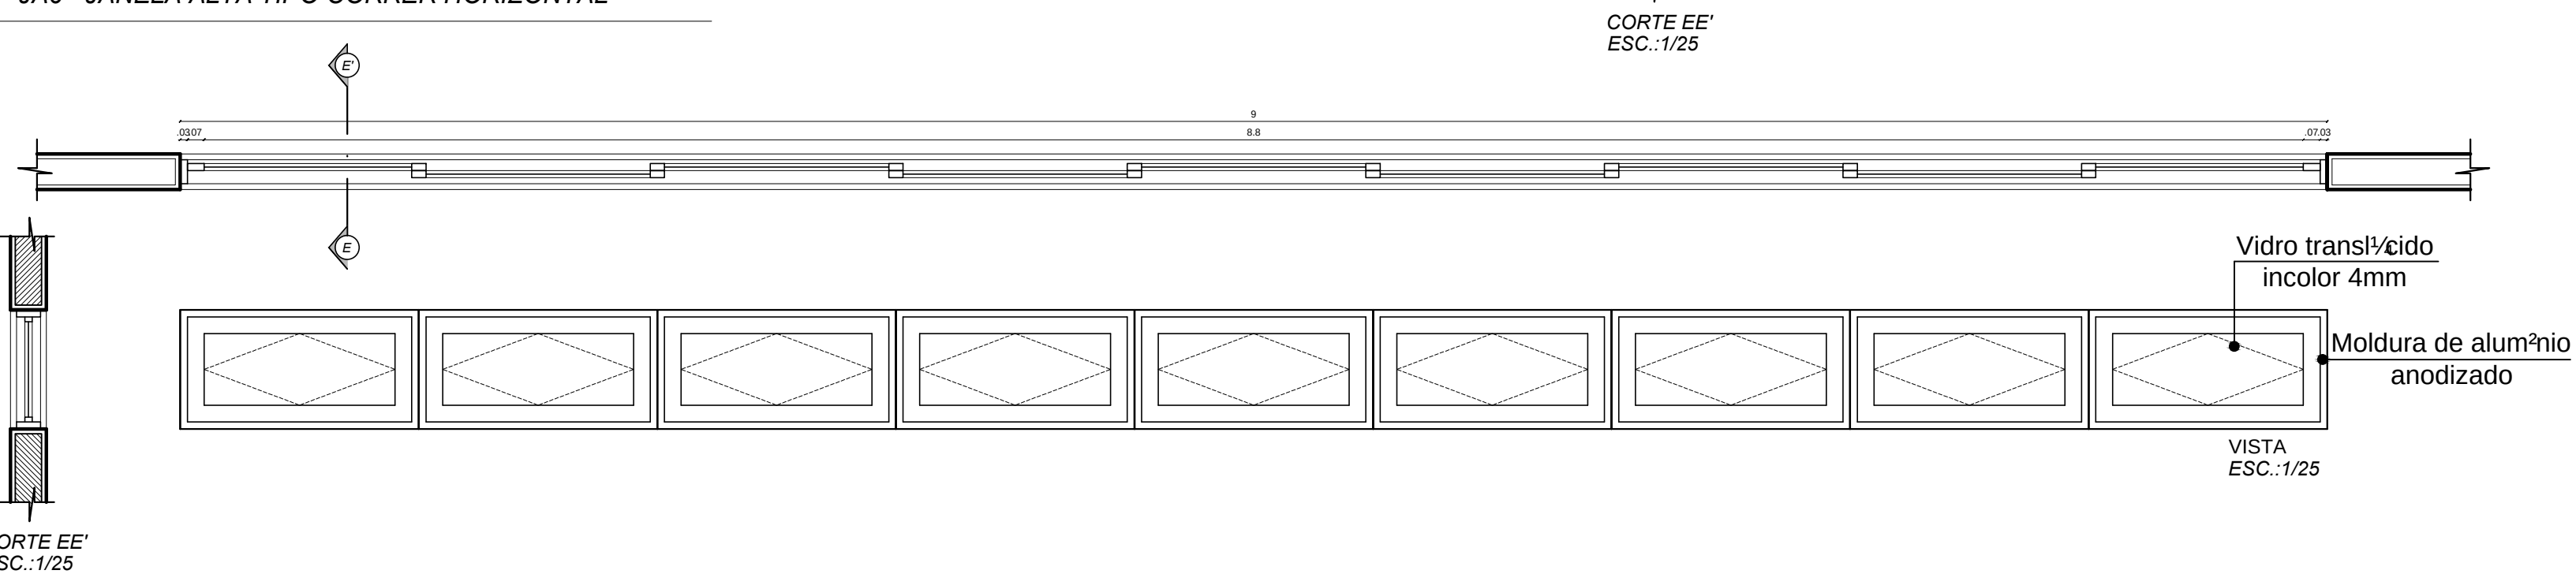

LEGENDA - LUMINOTÉCNICA:

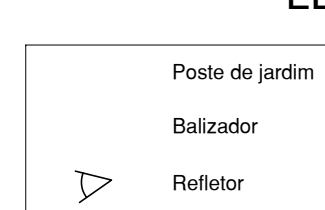

Projeto

CLÁUDIA LOPES LISBOA SOUZA
CAU - 107.713-9
KELLY PEFEU MARQUES LUZ
CAU - 85.789-0
DANIELA DA FONSECA SILVA
CAU - 55.797-8
SOFIA CAMPOS CHRISTOPOULOS
CAU - 130.085-7

Proprietário

Resp. Têc:



Projeto: CONSTRUÇÃO DO FÉ RUM DA COMARCA DE CAÇEMINAS
Assunto: DETALHAMENTO DE JANELAS
Localidade: RUA NOSSA SENHORA DA PENHA

Francha: 08/10

Escala: 1/25

Data: JULHO/2012

Estado: AL

Arquitetas:

CLÁUDIA LOPES LISBOA SOUZA
CAU - 107.713-9
DANIELA DA FONSECA SILVA
CAU - 55.797-8
KELLY PEFEU MARQUES LUZ
CAU - 85.789-0
SOFIA CAMPOS CHRISTOPOULOS
CAU - 130.085-7

Áreas:

Área Construída: 575,00 m²
Área de Coberta: 564,32 m²
Área total Terreno: 3.157,89 m²
Área usada do terreno: 2.934,80 m²
Área Pavimentada: 1.872,02 m²

Desenho: EVELINE MELO