
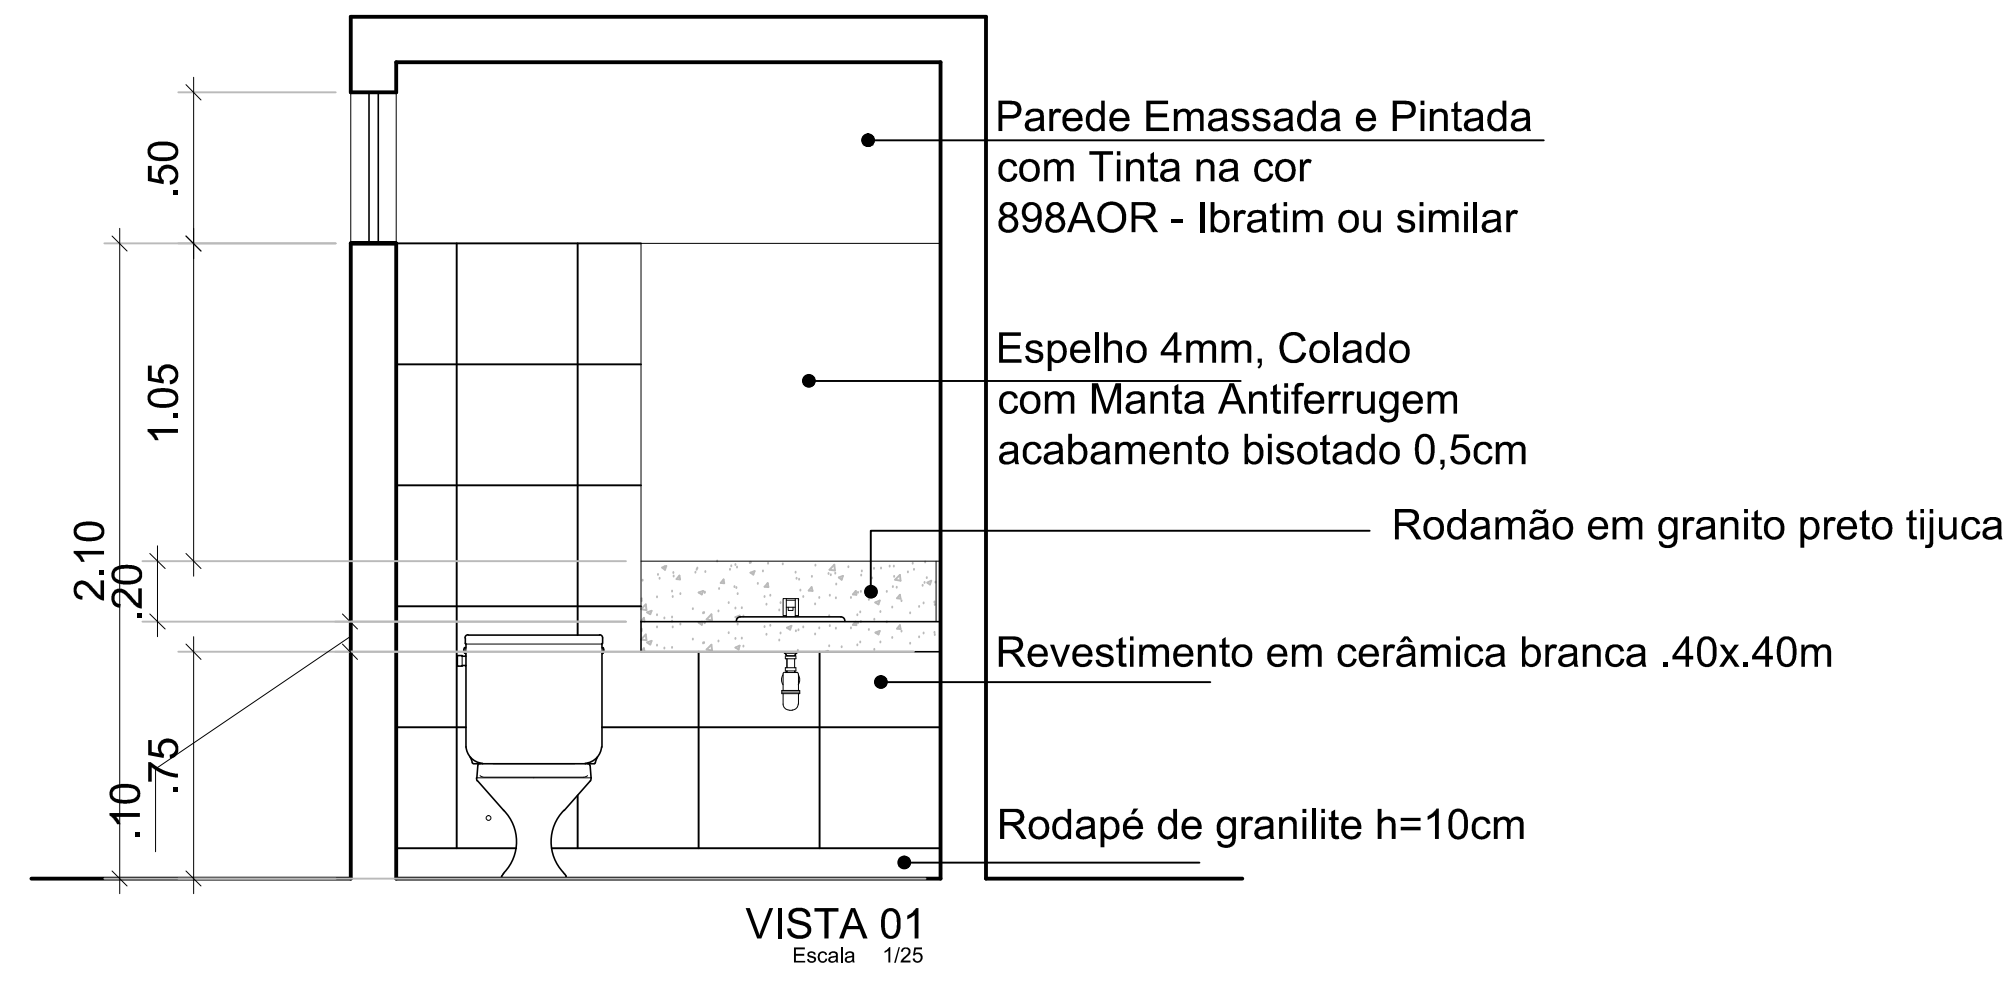


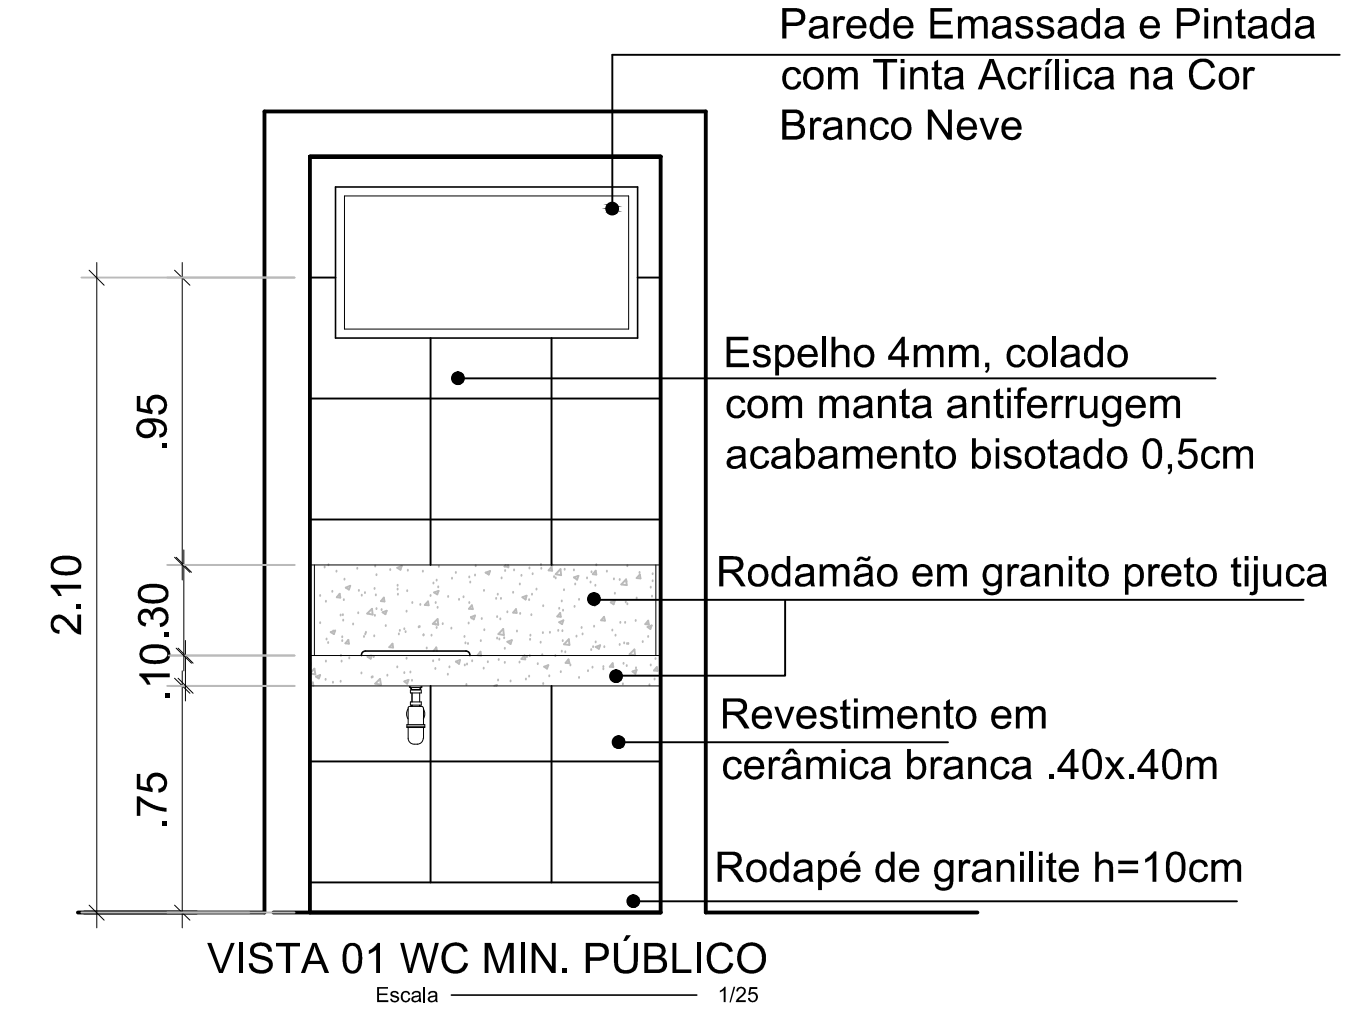

LEGENDA - LUMINOTÉCNICA:

Poste de jardim Balizador Refletor
--

Projeto

CLÁUDIA LOPES LISBOA SOUZA CAU - 1.07.71.9-9
KELLY PEREIRA MARQUES LUIZ CAU - 85.789-0
DANIELA DA FONSECA SILVA CAU - 55.797-8
SOFIA CAMPOS CHRISTOPoulos CAU - 1.30.085-7

Proprietário

Resp. T^{éc}.

**PODER JUDICIÁRIO
DE ALAGOAS**

Projeto: **CONSTRUÇÃO DO 2º FÓRUM DA
COMARCA DE CACIMBINHAS**

Prancha: **09/10**

Assunto: **DETALHAMENTO DE CREA MOLHADA**

Localidade: **TRA NHOSSA SENHORA DA PENHA**

Escala: 1/25

Data: JULHO/2012

Estado: AL

Arquitetas:

CLÁUDIA LOPES LISBOA SOUZA
CAU - 1.07.71.9-9
DANIELA DA FONSECA SILVA
CAU - 55.797-8
KELLY PEREIRA MARQUES LUIZ
CAU - 85.789-0
SOFIA CAMPOS CHRISTOPoulos
CAU - 1.30.085-7

Áreas:

Área Construída: 575,00 m²
Área de Coberta: 584,32 m²
Área total Terreno: 3.157,89 m²
Área usada do terreno: 2.934,88 m²
Área Pavimentada: 1.872,02 m²

Desenho:

EVELINE MELO