




- NOTAS
- 1 - AS TOMADAS ESTABILIZADAS COM TENSÃO DE 110V DEVERÃO SER NA COR VERDELLA
 - 2 - O ACENDIMENTO DAS LÂMPADAS NOS POSSES DEBÃO POR RELE FOTOELÉTRICO
 - 3 - ELETRODUTOS NÃO COLOCADOS DEBÃO TER Ø20mm
 - 4 - NAS REDES DE CABEAMENTO ESTABILIZADO USAR SEMPRE TUBULAÇÕES RIGIDAS
 - 5 - CÂMERA DO TIPO CANALÃO INFUNDIBULADO DEBÃO EXISTIRNAS CÂMERA DO TIPO PANHART, SEBÃO INTERNAS
 - 9 - OS CONDUTORES QUE SAEM DA SUBESTAÇÃO DEBÃO TER ISOLAÇÃO DE PVC ESPECIAL, EPR OU XLPE.


LEGENDAS

- REFLETOR – LUMINÁRIA VAPOR DE SÓDIO 250w ou 400w
- LUMINÁRIA DE EMBUTIR NO SOLO PAR 38 – 70W
- CAIXA DE PASSAGEM EM ALUMÍNIO OU INOX, COM TAMPA DE PRESSÃO REMOVÍVEL, DIMENSÕES 40X40X20CM.
- POSTE METÁLICO COM LUMINÁRIA VAPOR DE SÓDIO 250W, h=9m
- POSTE METÁLICO DUAS PÉTALAS COM LUMINÁRIA VAPOR DE SÓDIO 250W, h=9m
- PONTO MOTOR PARA PORTÃO
- PONTO DE ILUMINAÇÃO NO TETO
- PONTO DE ILUMINAÇÃO FLUORESCENTE NO TETO
- PONTO DE ILUMINAÇÃO NA PAREDE(ARANDELA) – 2,20m DO PISO
- QUADRO DE DISTRIBUIÇÃO
- CAIXA DE PASSAGEM NO TETO
- CAIXA DE PASSAGEM NO PISO
- CAIXA DE PASSAGEM NA PAREDE
- ELETRODUTO NO TETO
- ELETRODUTO NA PAREDE
- ELETRODUTO NO PISO
- CONDUTORES FASE, NEUTRO, TERRA E RETORNO

PLANTA BAIXA ILUM. EXTERNA
1/100

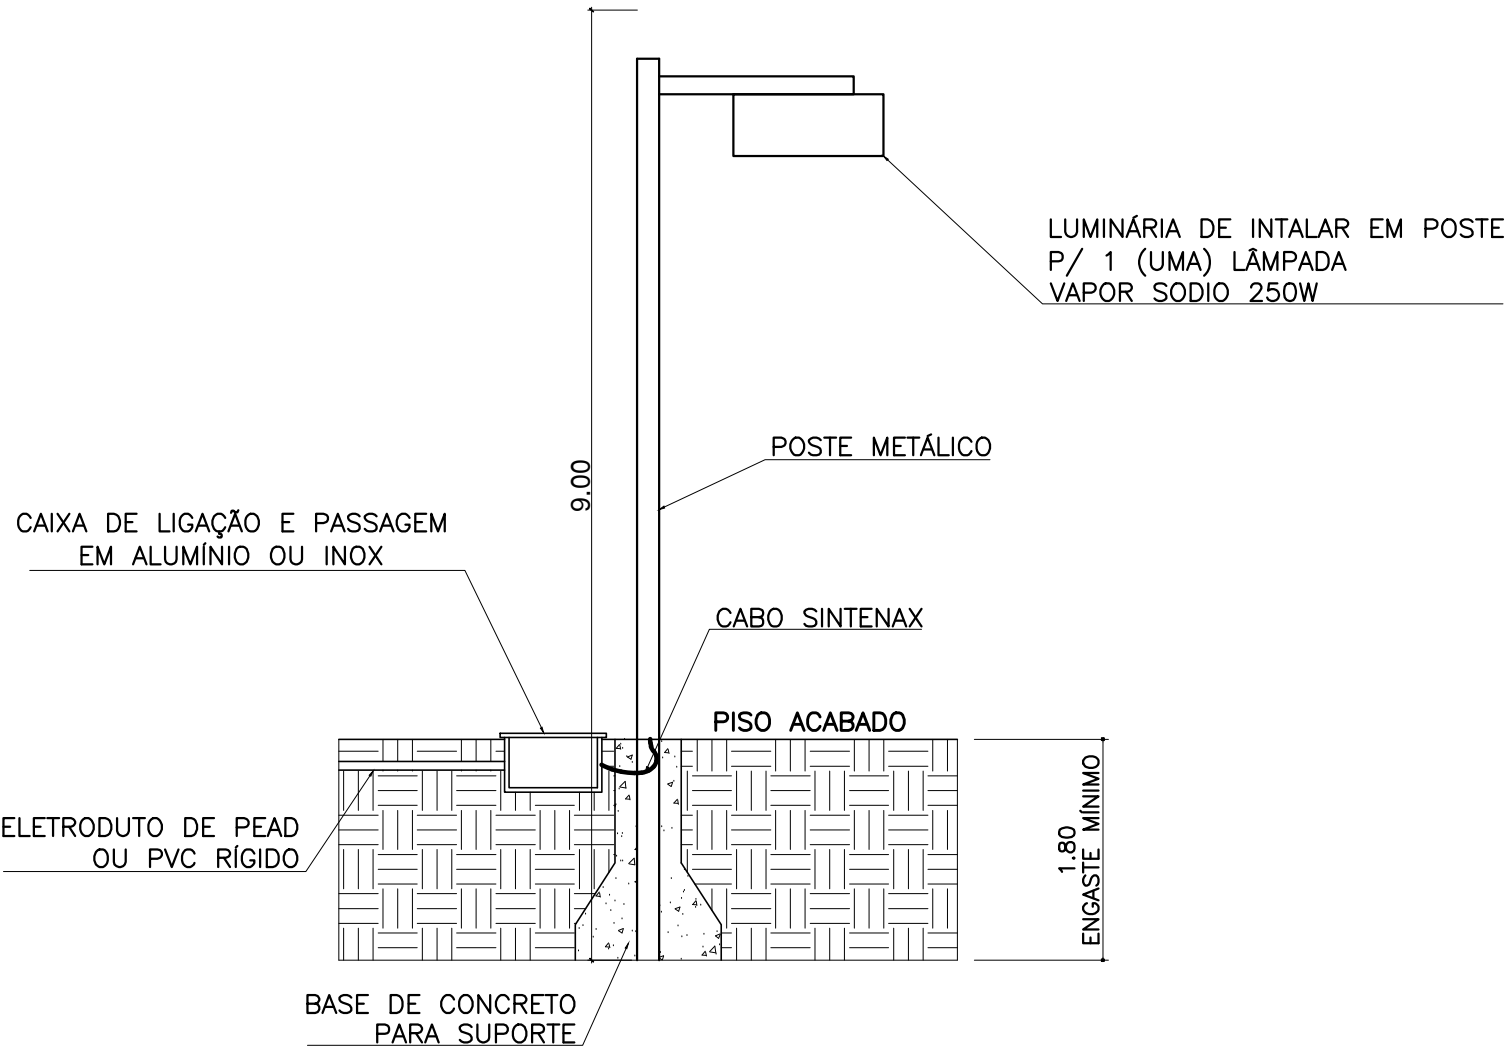

DETALHE IL: LUMINÁRIAS EXTERNAS EM POSTE
SEM ESCALA

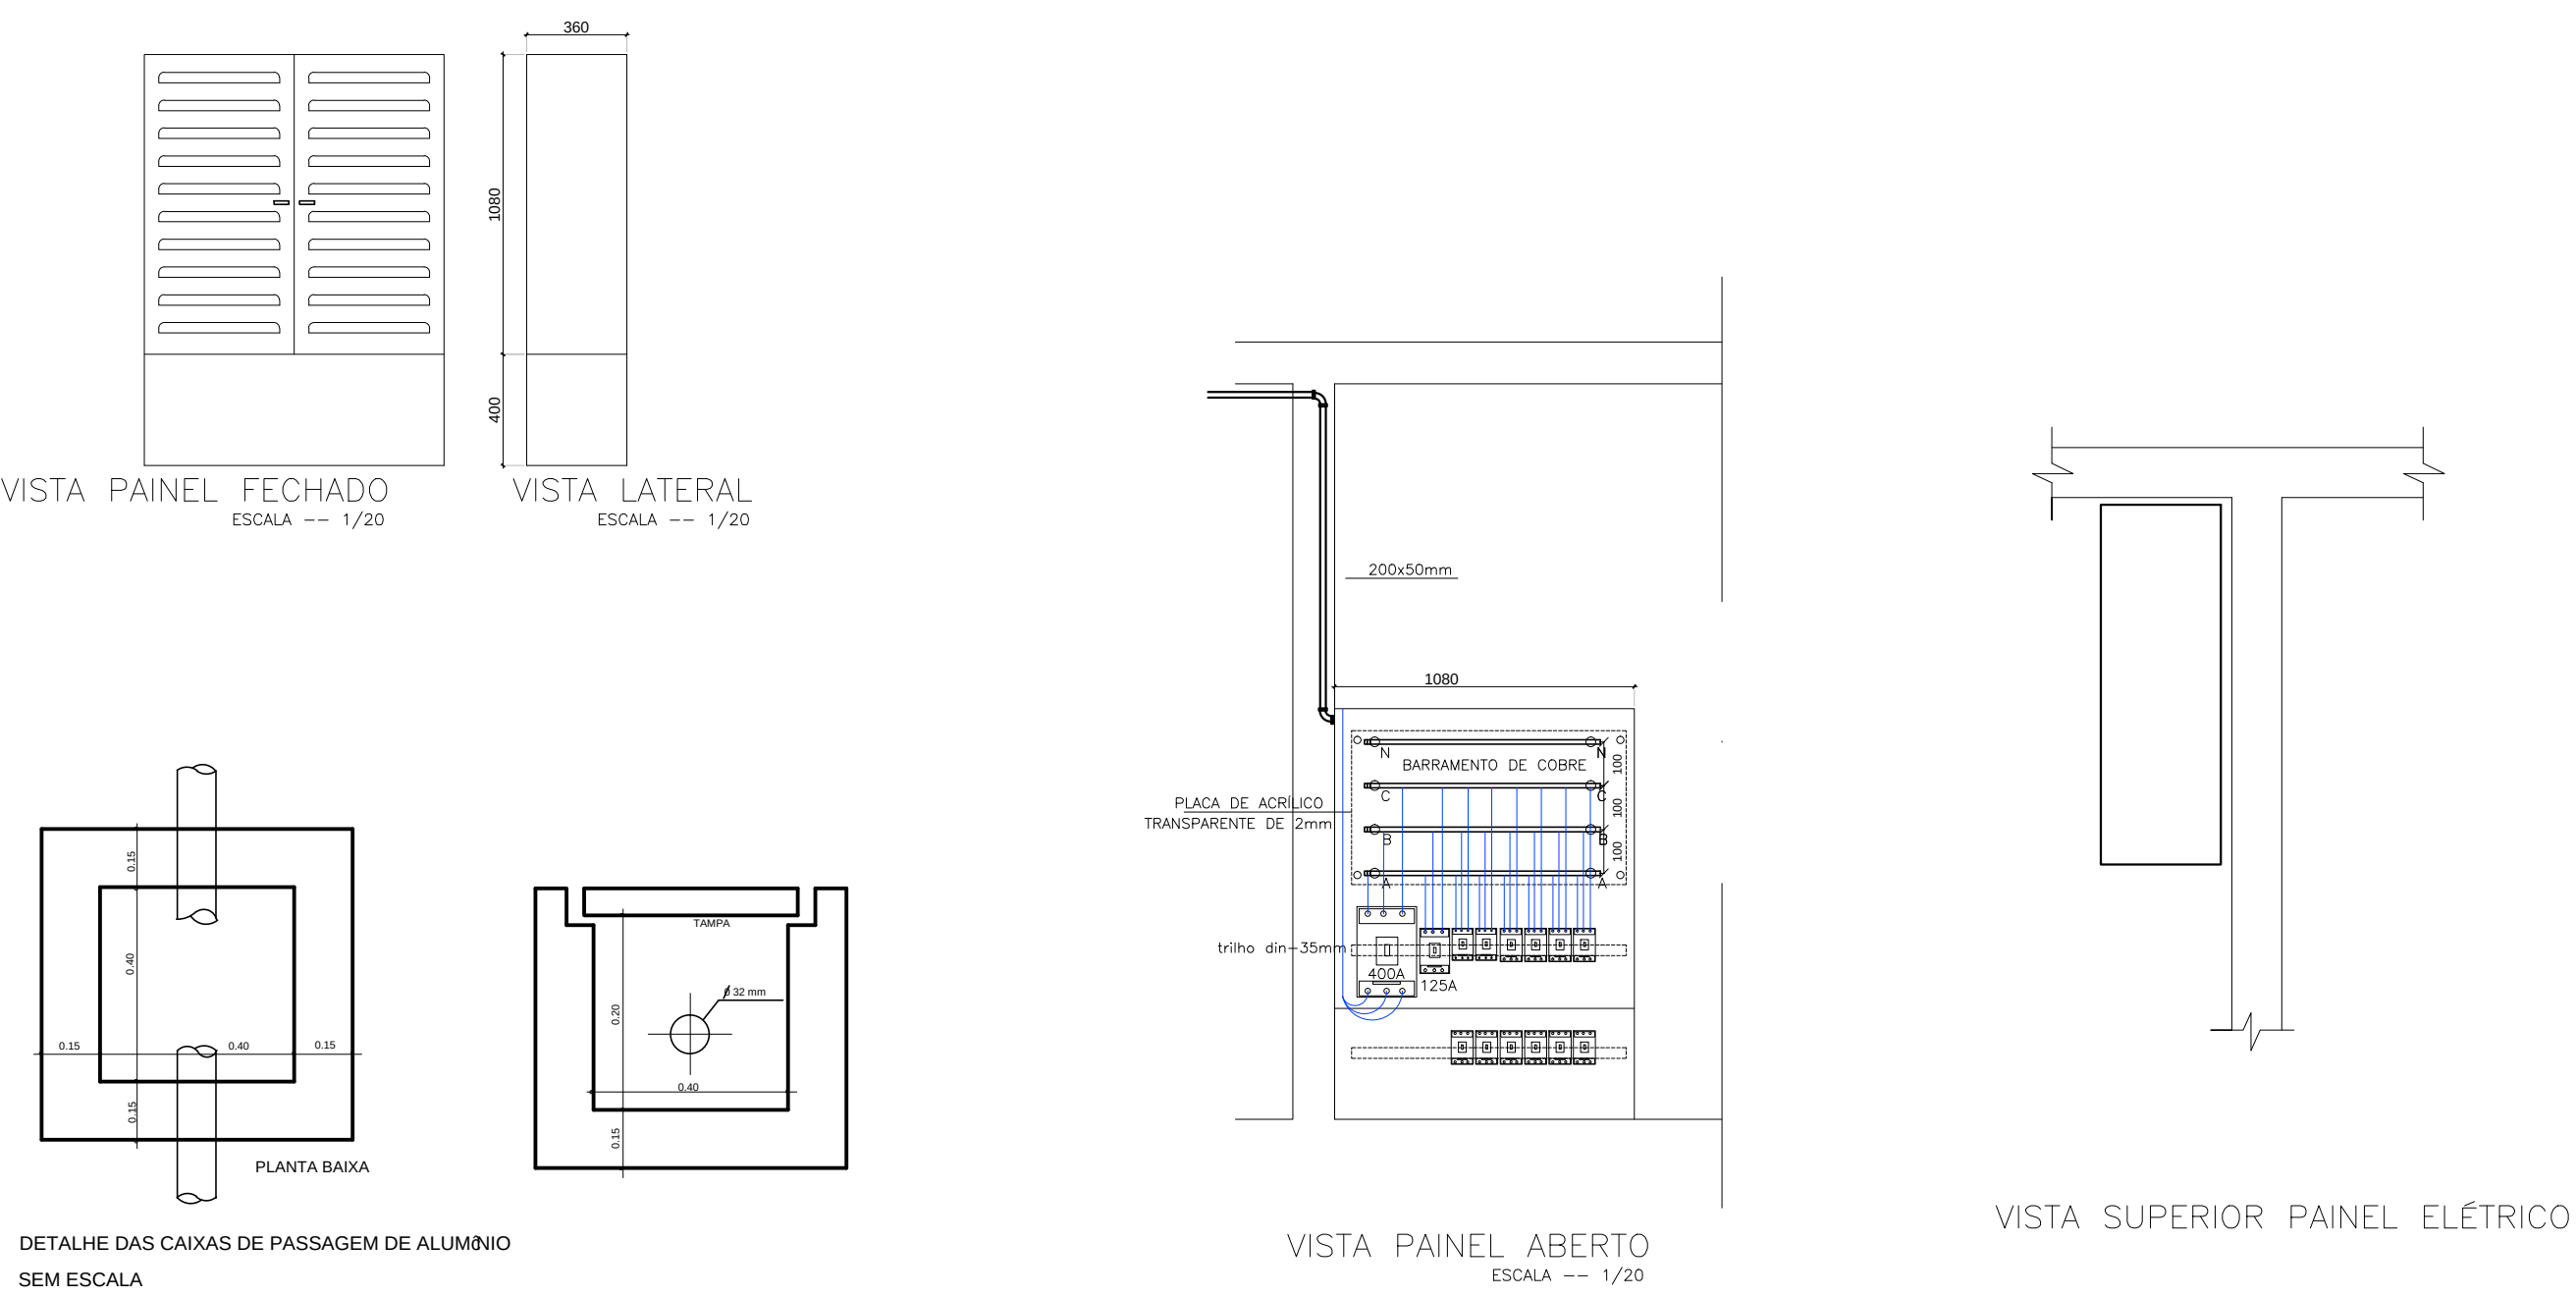

ESPAÇO PARA O CREA:	ESPAÇO PARA O CREA:								
ESPAÇO PARA SMT:	ESPAÇO PARA CÁLCULO DE ÁREA: <table><tr><td>TERRENO</td><td>5.000,00 m²</td></tr><tr><td>CONSTRUÇÃO</td><td>1.470,00 m²</td></tr><tr><td>PAVIMENTAÇÃO</td><td>3.104,00 m²</td></tr><tr><td>COBERTA</td><td>1.720,00 m²</td></tr></table>	TERRENO	5.000,00 m²	CONSTRUÇÃO	1.470,00 m²	PAVIMENTAÇÃO	3.104,00 m²	COBERTA	1.720,00 m²
TERRENO	5.000,00 m²								
CONSTRUÇÃO	1.470,00 m²								
PAVIMENTAÇÃO	3.104,00 m²								
COBERTA	1.720,00 m²								
ESPAÇO PARA APROVAÇÃO SINCUI:									
PROPRIETÁRIO: FUNJURIS - FUNDO ESPECIAL DE MODERNIZAÇÃO DO PODER JUDICIÁRIO									
RESPONSÁVEL TÉCNICO:									
PROJETO: GEORGE MAGNO TENÓRIO PEIXOTO - CREA 020415173-2									
PROJETO ELÉTRICO									
NOME DO EMPREENDIMENTO: FORUM DA COMARCA DE MARECHAL DEODORO									
ENDERECO DO EMPREENDIMENTO: FORUM DA COMARCA DE MARECHAL DEODORO SITUADA NA RODOVIA EDVAL LEMOS S/N MARECHAL DEODORO - AL									
DESENHO: ITALCO GIBIAN DOS SANTOS									
CLIENTE:									
IDENTIFICAÇÃO DO PROJETO:									
PLANTA BAIXA - ILUMINAÇÃO EXTERNA E DETALHES	BY DA PRIMEIRA:								
REV 0	NOME DO ARQUIVO								
JAN/2012	ESCALA INDICADA								
ESTÉ PRECISAR ESTAR POSSUIR ASSINAR AL TITULAÇÃO SEM ASSINAR ASSINAR DO AUTOR									