DETALHE – 01 – RODAPÉ

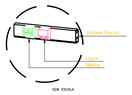

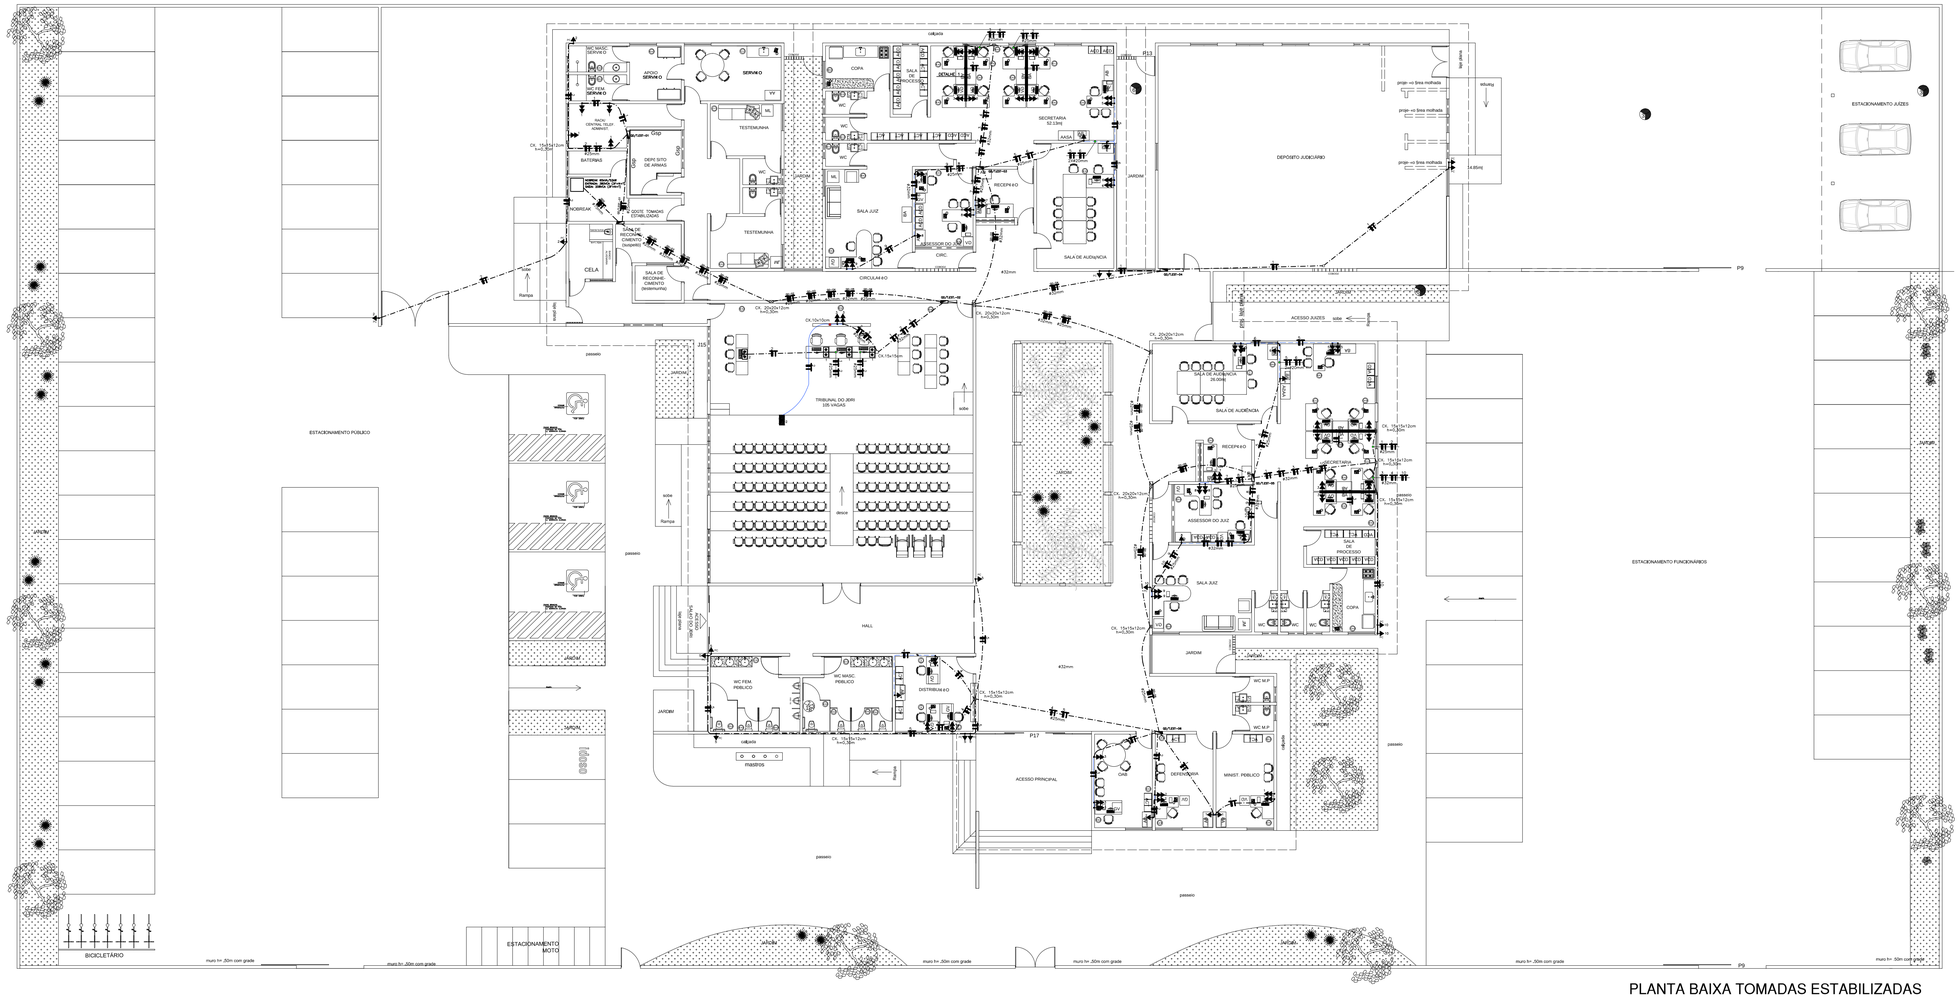

PLANTA BAIXA TOMADAS ESTABILIZADAS

1/100

NOTAS

1 - AS TOMADAS ESTABILIZADAS COM TENSÃO DE 110V DEVERÃO SER NA COR VERMELHA

2 - O ACENDIMENTO DAS LÂMPADAS NOS POSTES SERÃO POR BELÉ FOTOELÉTRICO

3 - ELETRODUTOS NÃO EMBUTIDOS SERÃO DE Ø20mm

4 - NAS REDES DE CABEAMENTO ESTRUTURADO USAR SEMPRE TUBULAÇÕES RIGIDAS

5 - CÂMERA DO TIPO CANHÃO INFRAVERMELHO SERÃO EXTERNAS
CÂMERA DO TIPO DAYNIGHT SERÃO INTERNAS

6 - OS CONDUTORES QUE SAEM DA SUBESTAÇÃO DEVEM TER ISOLAÇÃO DE PVC ESPECIAL, EPR OU XLPE.

LEGENDAS

- PONTO DE TOMADA ESTABILIZADA SIMPLES NA PAREDE – 0,30m DO PISO
- PONTO DE TOMADA ESTABILIZADA DUPLA NA PAREDE – 0,30m DO PISO
- PONTO DE TOMADA ESTABILIZADA SIMPLES NO PISO
- PONTO DE TOMADA ESTABILIZADA DUPLA NO PISO
- PONTO DE TOMADA ESTABILIZADA NO TETO
- TOMADA ALTA P/ CÂMERAS DE SEGURANÇA – 2,40m DO PISO
- QUADRO DE DISTRIBUIÇÃO
- CAIXA DE PASSAGEM NO TETO
- CAIXA DE PASSAGEM NO PISO
- CAIXA DE PASSAGEM NA PAREDE
- ELETRODUTO NO TETO
- ELETRODUTO NA PAREDE
- ELETRODUTO NO PISO
- CONDUTORES FASE, NEUTRO, TERRA E RETORNO

ESPAÇO PARA O CREA:

ESPAÇO PARA O CREA:

ESPAÇO PARA SMTT:

ESPAÇO PARA CÁLCULO DE ÁREA:

TERRENO	5.000,00 m²
CONSTRUÍDA	1.475,04 m²
PAVIMENTAÇÃO	3.164,88 m²
COBERTA	1.725,39 m²

ESPAÇO PARA APROVAÇÃO SMCCU:

PROPRIETÁRIO: FUNJURIS - FUNDO ESPECIAL DE MODERNIZAÇÃO DO PODER JUDICIÁRIO

RESPONSÁVEL TÉCNICO:

PROJETO: GEORGE MAGNO TENÓRIO PEIXOTO - CREA 020415173-2

PROJETO ELÉTRICO

P I L A R
ENGENHARIA

NOME DO EMPREENDIMENTO:
FORUM DA COMARCA DE MARECHAL DEODORO

ENDEREÇO DO EMPREENDIMENTO:
FÓRUM DA COMARCA DE MARECHAL DEODORO
SITUADA NA RODOVIA EDVAL LEMOS S/N
MARECHAL DEDORO - AL.

DESENHO:
ITALO OSMAN DOS SANTOS

CLIENTE:

IDENTIFICAÇÃO DO PROJETO:
PLANTA BAIXA - DISTRIBUIÇÃO DE TOMADAS ESTABILIZADAS

Nº DA PRANCHA:
EL 03/06

JANEIRO/2012 | REV 0 | NOME DO ARQUIVO | ESCALA: INDICADA

ESTE PROJETO NÃO PODERÁ SOFRER ALTERAÇÕES SEM ORDENS EXPRESSAS DO AUTOR.