



JANELA DE CORRER COM BANDEIRA FIXA

J 3
J 16

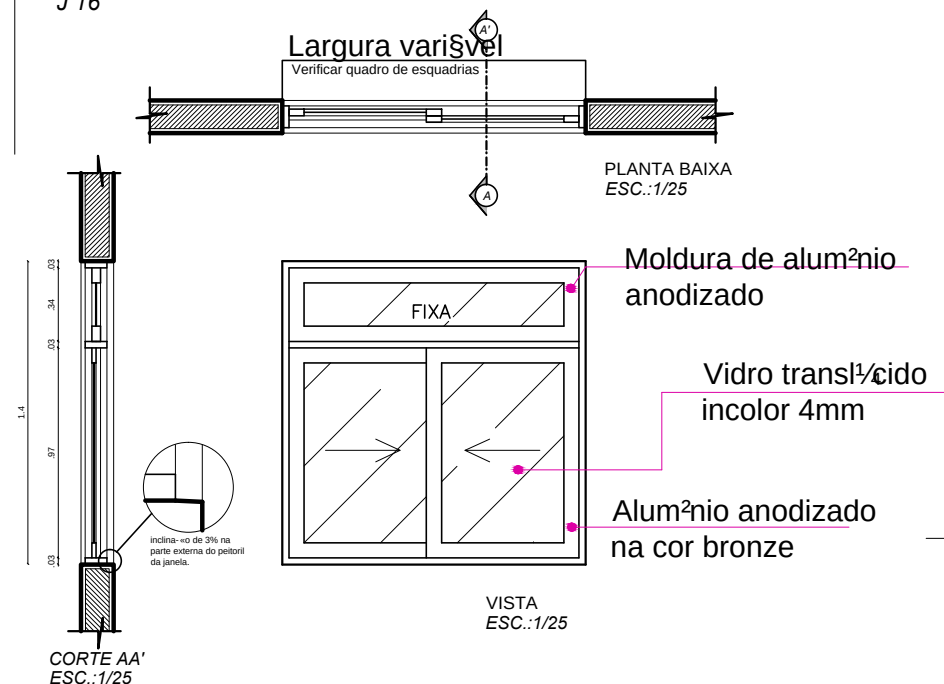


JANELA ALTA TIPO BOCA-DE-LOBO

J 4
J 11

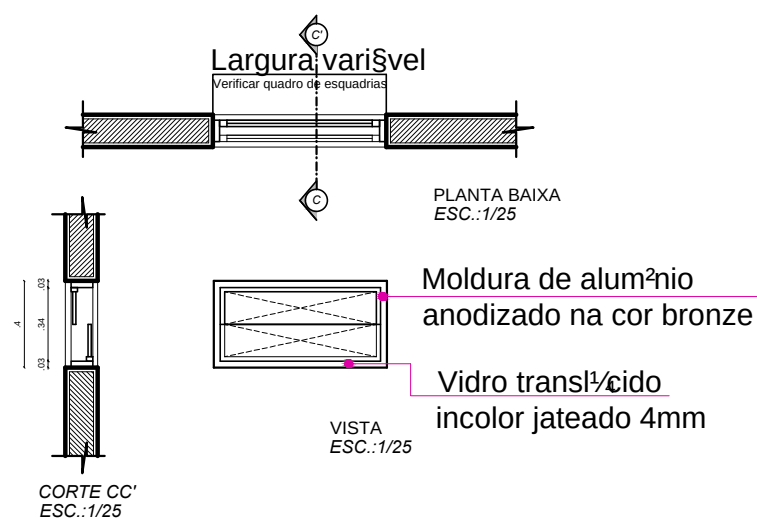


GRADE DA CELA COM MALHA

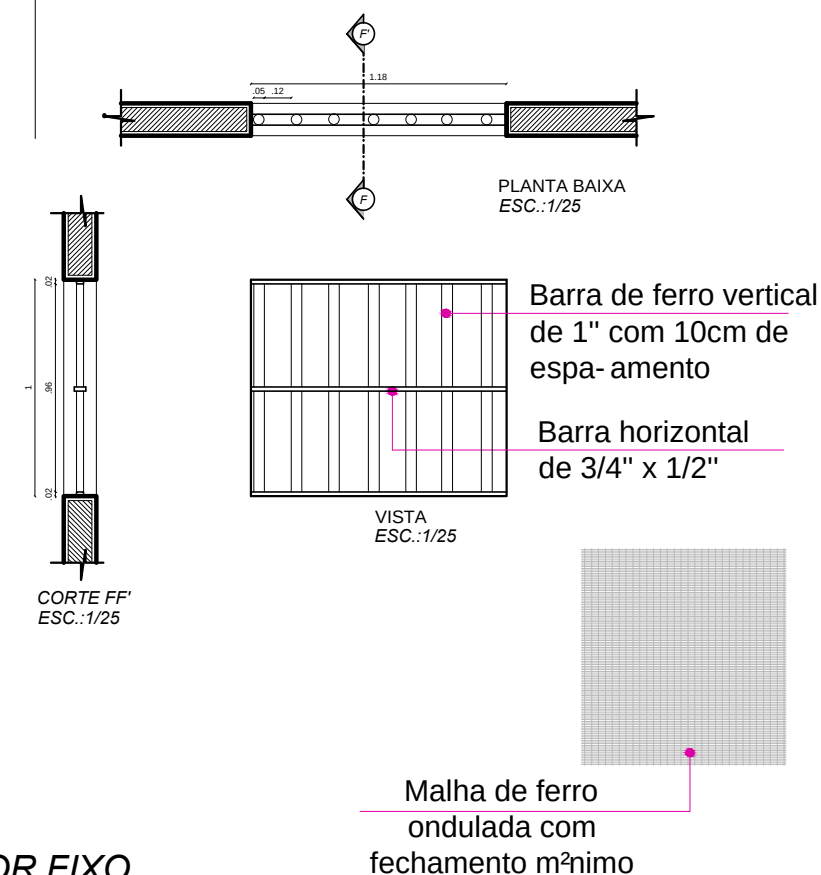


JANELA ALTA TIPO PIVOTANTE HORIZONTAL

J 13
J 15
J 18
J 19

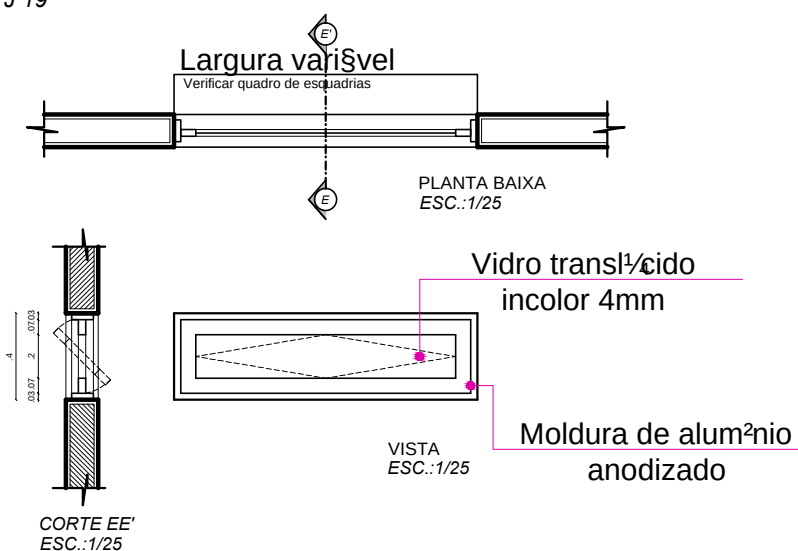


PORTÃO DE GIRO DUAS FOLHAS ENTRADA PEDESTRE

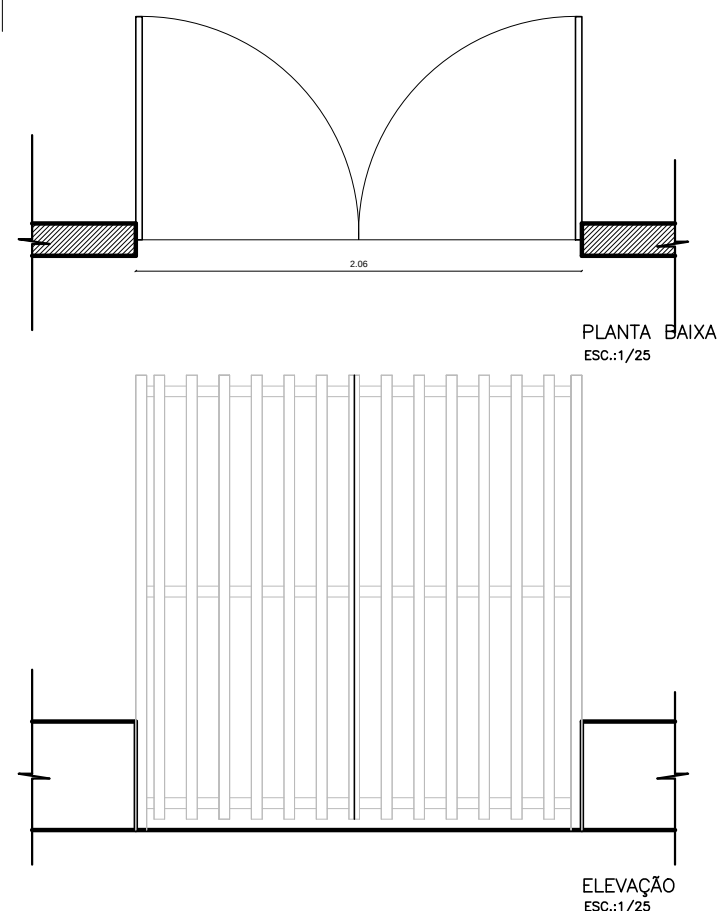

JANELA VISOR FIXO

J14
Gu1 (LARGURA VARIÁVEL)

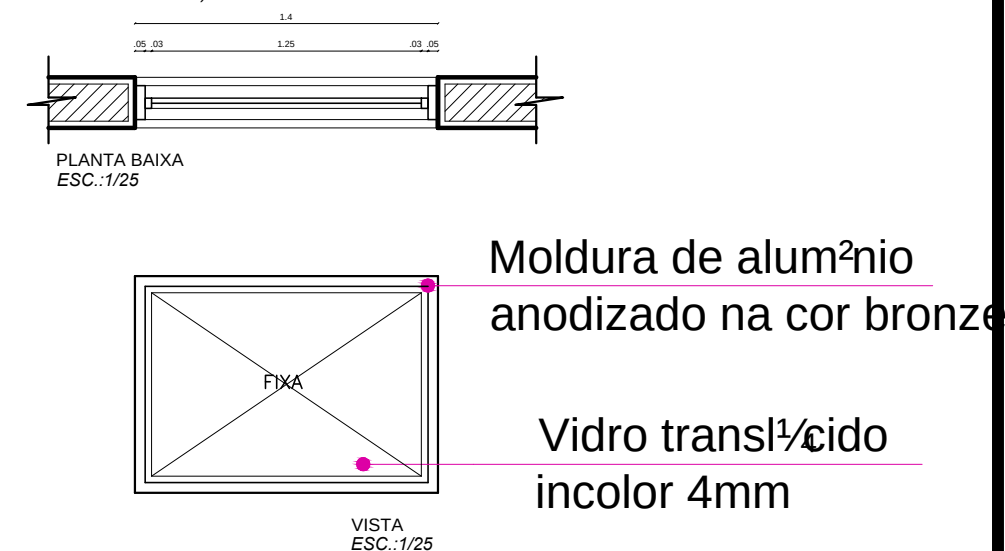

PROJETO FÓRUM DE MARECHAL DEODORO

ASSUNTO: DETALHAMENTO DE ESQUADRIA

DETALHE

Arquitetas: CLARICE GAVAZZA DOS SANTOS PRADO
Crea 5475 D-AL
CLÁUDIA LOPES LISBOA SOUZA
Crea 9128 D-AL
KELLY PEPEU MARQUES LUZ
Crea 7600 D-AL
LUCIANA WANDERLEY CAVALCANTE BRÊDA
Crea 4470 D-AL

Observações:
-Conferir cotas no local

ESCALA: 1/25

DESENHO:

CAMILLA INOJOSA

ESCALA: 1/25

DATA: Out./2011

