



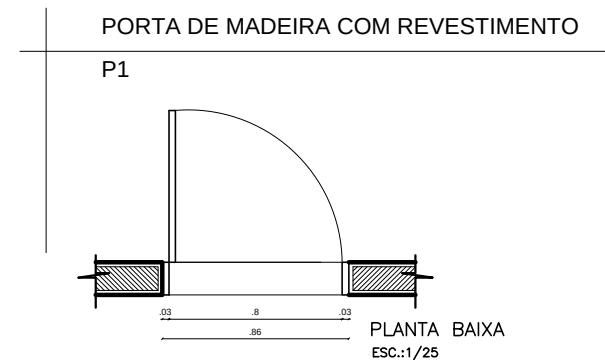

Madeira prensada com revestimento laminado melamínico unicolor Ref. L106

Revestimento laminado decorativo linha metal ref. AD307


Fechadura cromo acetinado metro Roseta C. d. 91542x da marca IMAB

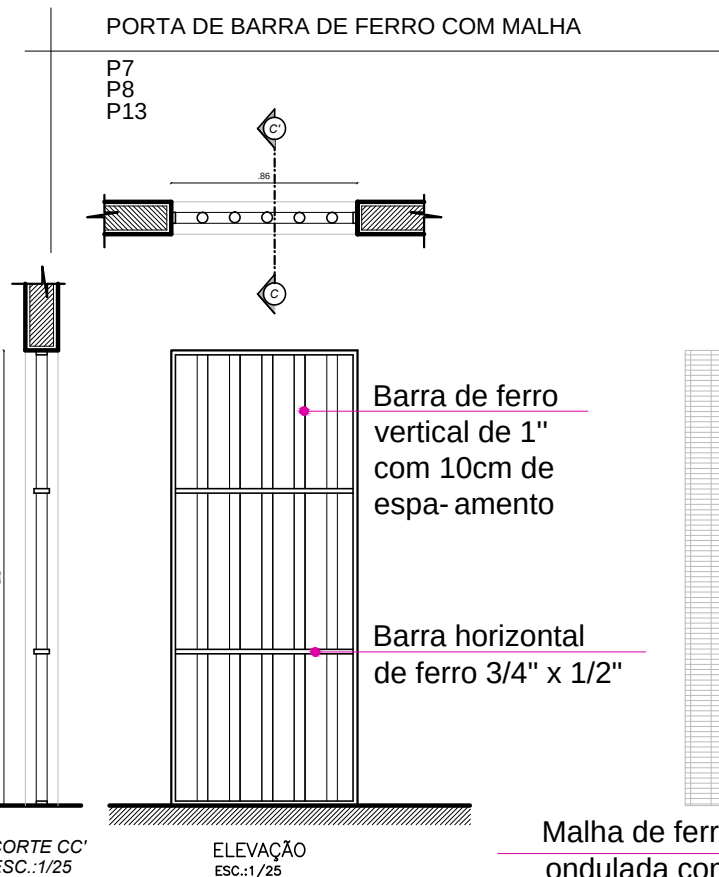

Barra de ferro vertical de 1" com 10cm de espaçamento

Barra horizontal de ferro 3/4" x 1/2"


Malha de ferro ondulada com fechamento mínimo

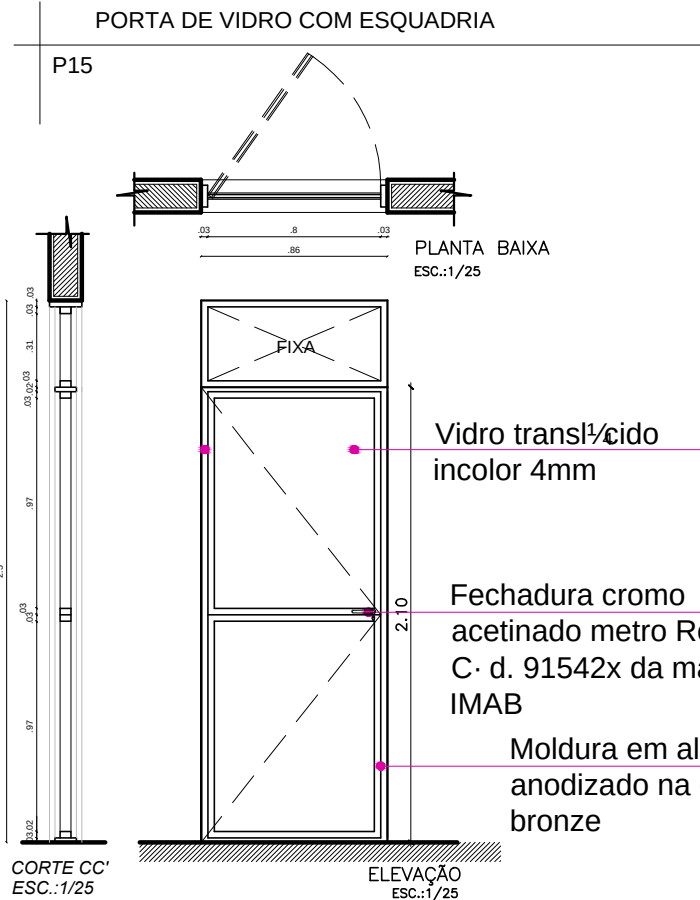

Vidro translúcido incolor 4mm



Fechadura cromo acetinado metro Roseta C. d. 91542x da marca IMAB

Moldura em alumínio anodizado na cor bronze

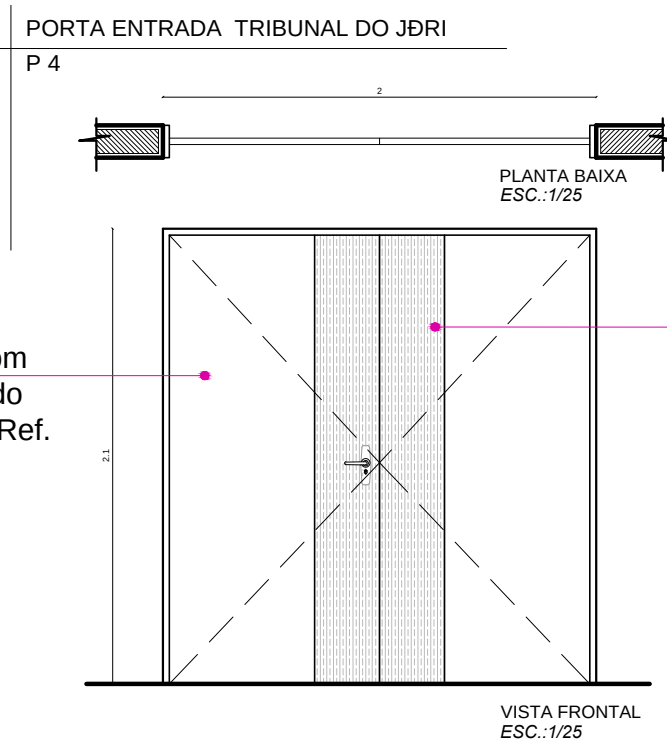

Madeira prensada com revestimento laminado melamínico unicolor Ref. L106

Revestimento laminado decorativo linha metal ref. AD307

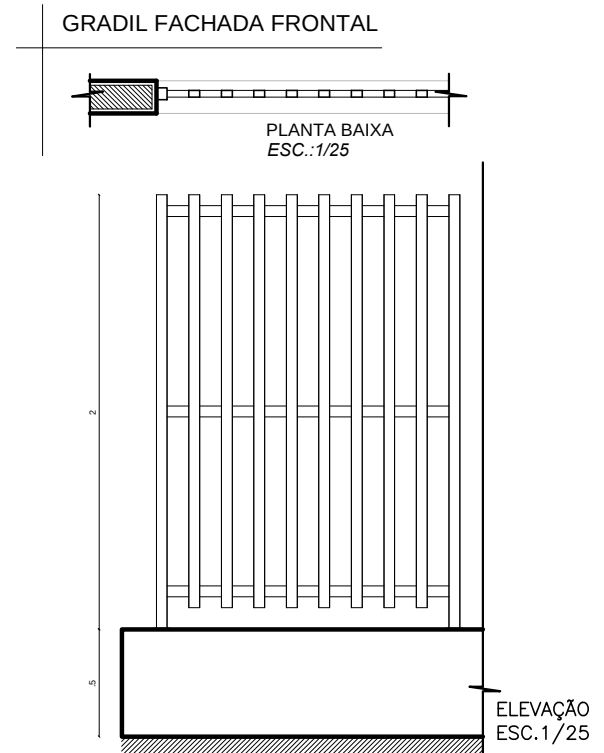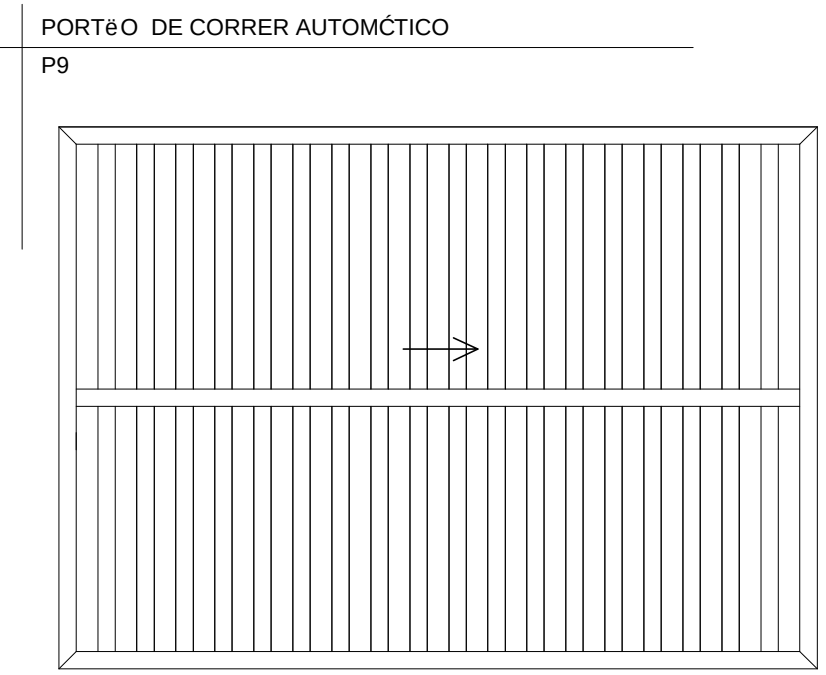

PROJETO FØRUM DE MARECHAL DEODORO

ASSUNTO: DETALHAMENTO DE ESQUADRIA

DETALHE

Arquitetas: CLARICE GAVAZZA DOS SANTOS PRADO
Crea 5475 D-AL
CLÁUDIA LOPES LISBOA SOUZA
Crea 9128 D-AL
KELLY PEPEU MARQUES LUZ
Crea 7600 D-AL
LUCIANA WANDERLEY CAVALCANTE BRÊDA
Crea 4470 D-AL

Observações:
-Conferir cotas no local

DESENHO:
CAMILLA INOJOSA

ESCALA: 1/25

DATA: Out./2011

