






CORTE AA'
ESC. ____ 1/100

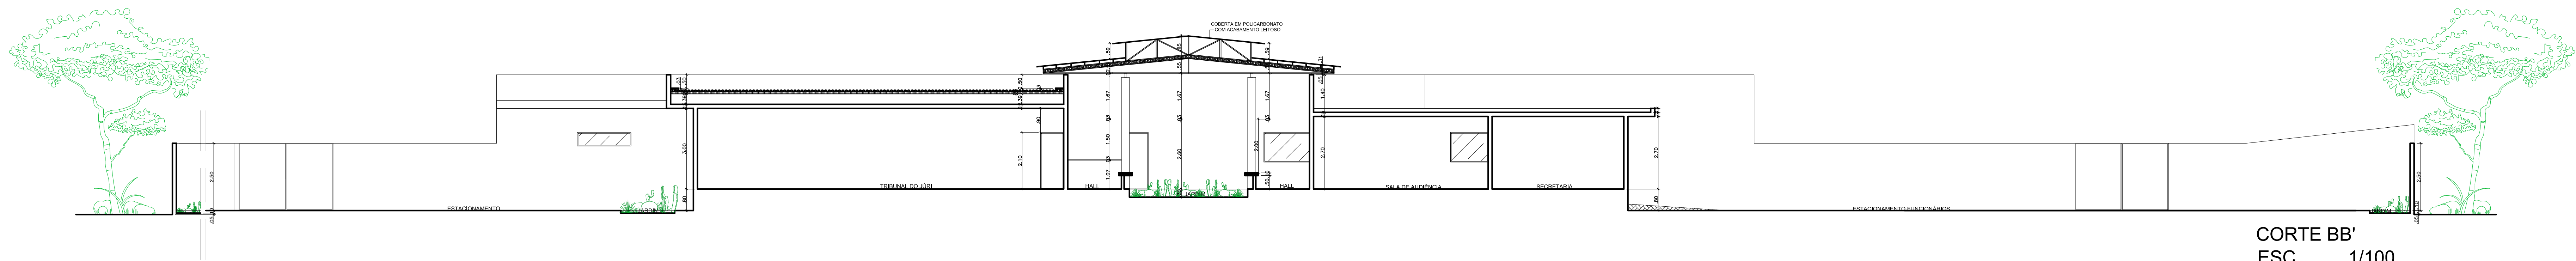


CORTE BB'
ESC. ____ 1/100

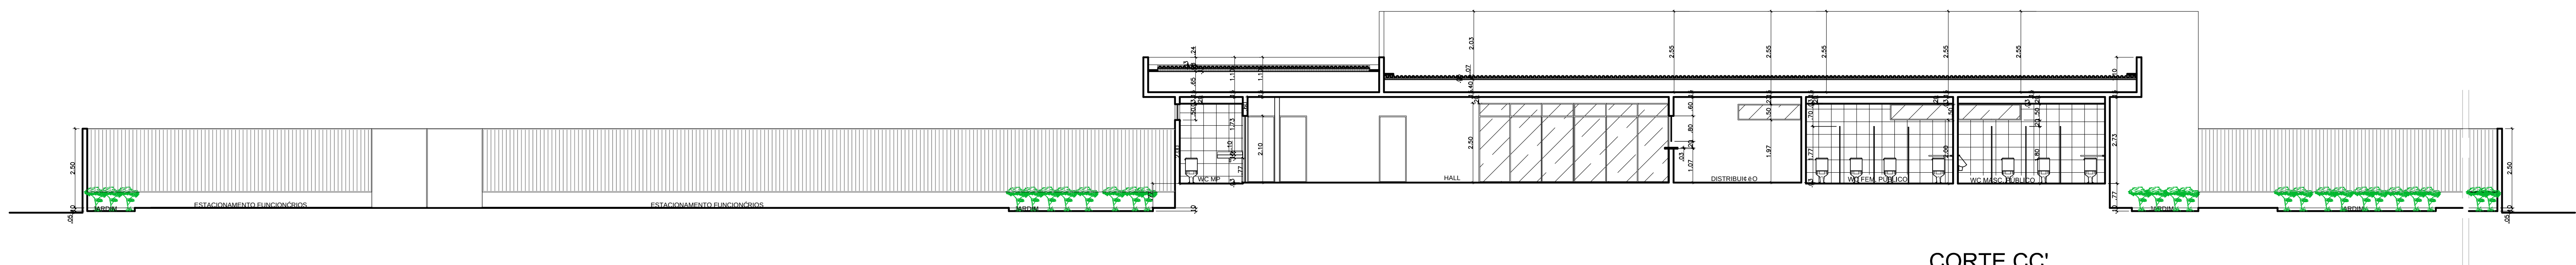

CORTE CC'
ESC. ____ 1/100

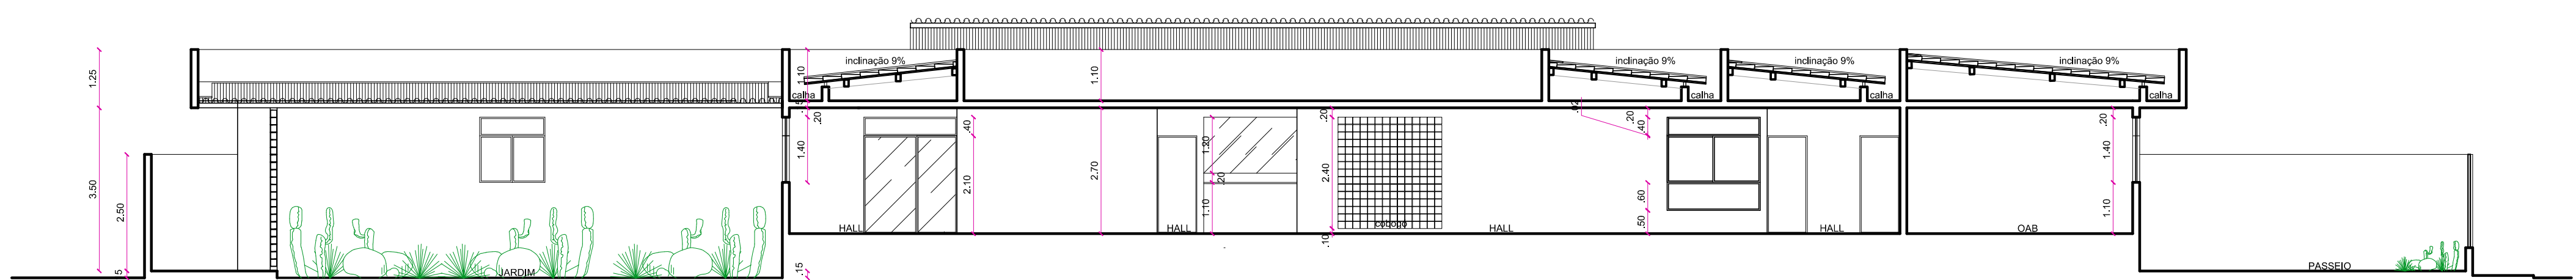

CORTE DD'
ESC. ____ 1/100

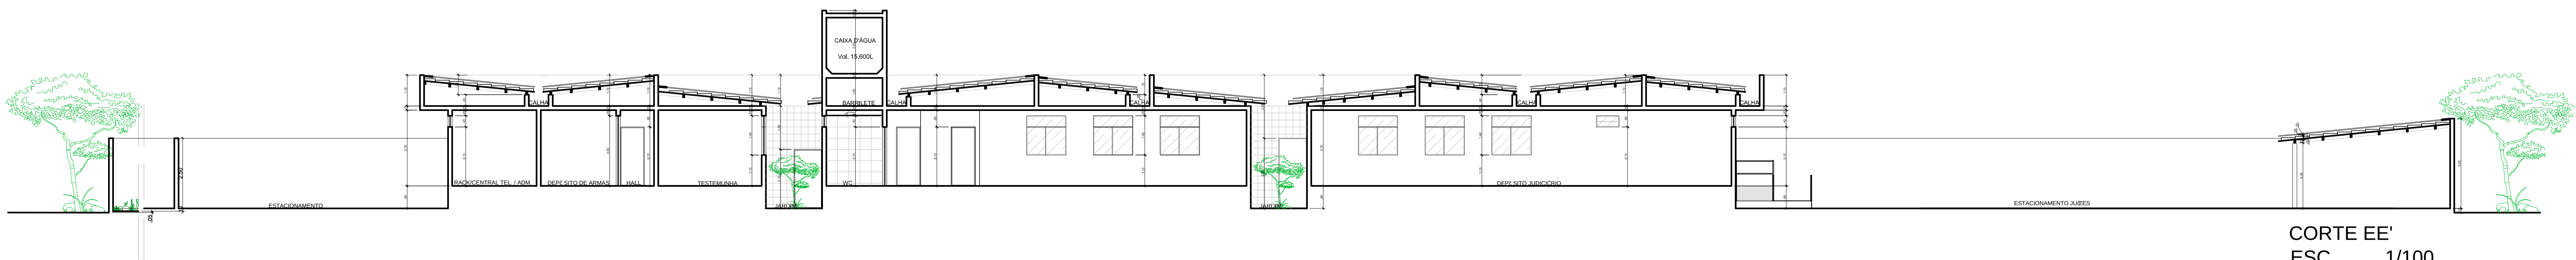

CORTE EE'
ESC. ____ 1/100

Projeto	CLARICE GAVAZZA DOS SANTOS PRADO Crea 5475 D-AL		
	GLÁUDIA LOPES LISBOA SOUZA Crea 9128 D-AL		
	KELLY PEPEU MARQUES LUZ Crea 7600 D-AL		
	DANIELA DA FONSECA SILVA Crea 5315 D-AL		
Proprietário			
Resp. Têc:			

		Projeto: CONSTRUÇÃO DO FÓRUM DA COMARCA DE MARECHAL		Prancha: 05/07
		Assunto: CORTES		
		Localidade: RODOVIA EDVAL LEMOS S/N MARECHAL DEODORO		
Escala: 1/100	Data: DEZEMBRO 2011		Estado: AL	
Arquitetas: CLARICE GAVAZZA DOS SANTOS PRADO Crea 5475 D-AL GLÁUDIA LOPES LISBOA SOUZA Crea 9128 D-AL KELLY PEPEU MARQUES LUZ Crea 7600 D-AL DANIELA DA FONSECA SILVA Crea 5315 D-AL			Áreas: Área Construída: 1.328,9182m² Área do Cobertura: 1.686,635m² Área do Terreno: 4.992,50m² Área de Pavimentação: 3.368,3379m²	
Desenho: CAMELLA INOJOSA				