



FACHADA FRONTAL
ESC. _____ 1/100



FACHADA LATERAL DIREITA
ESC. _____ 1/100

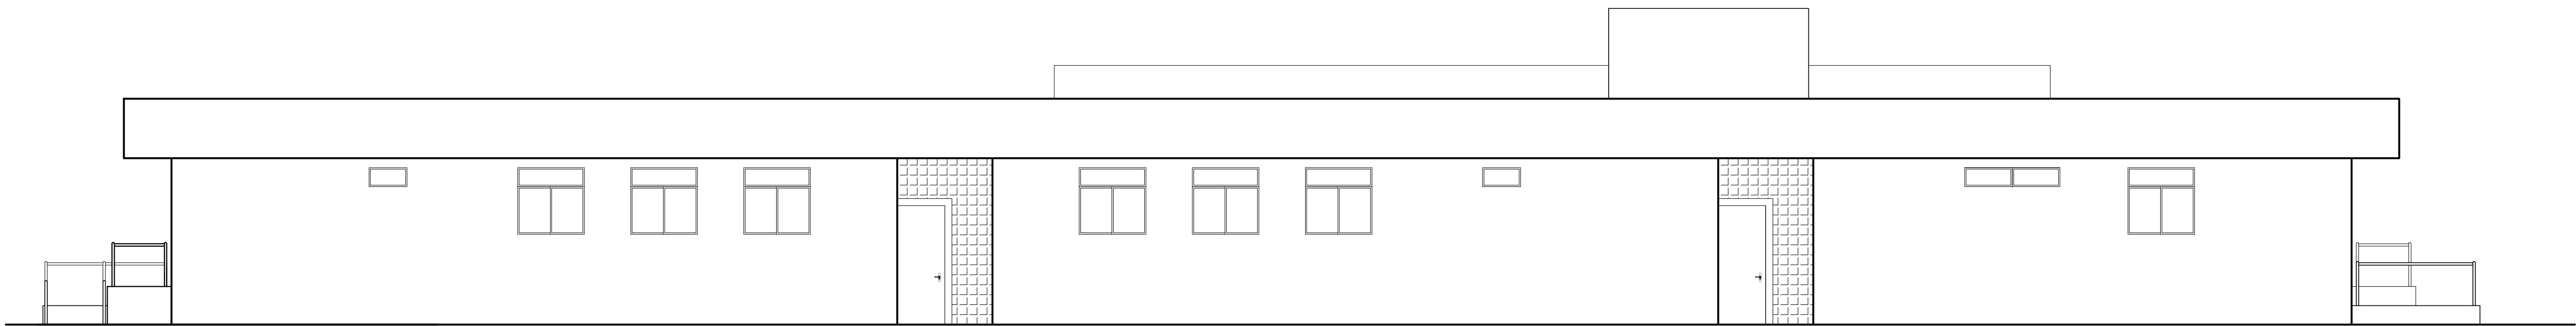


FACHADA POSTERIOR
ESC. _____ 1/100

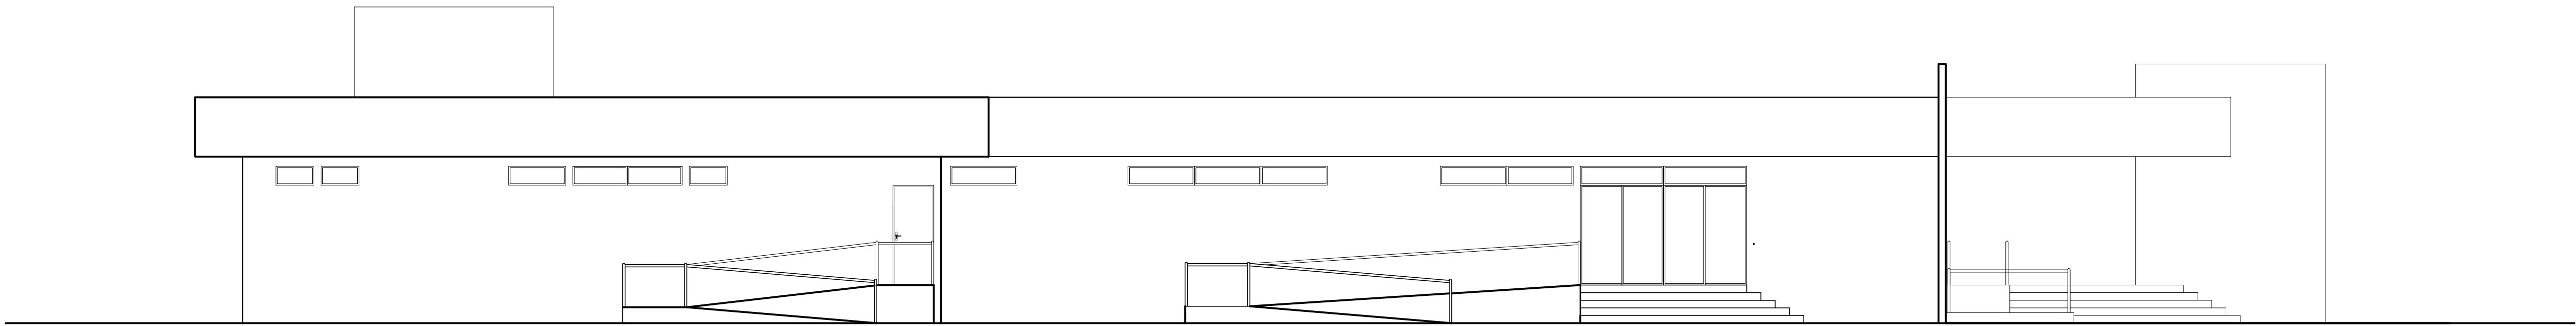

FACHADA LATERAL ESQUERDA
ESC. _____ 1/100

Projeto	CLARICE GAVAZZA DOS SANTOS PRADO Crea 5475 D-AL
	CLÁUDIA LOPES LISBOA SOUZA Crea 9128 D-AL
	KELLY PEPEU MARQUES LUZ Crea 7600 D-AL
	DANIELA DA FONSECA SILVA Crea 5315 D-AL
Proprietário	
Resp. T ^o	

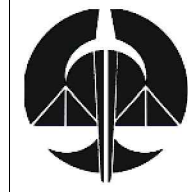 PODER JUDICIÁRIO DE ALAGOAS	Projeto: CONSTRUÇÃO DO FÓRUM DA COMARCA DE MARECHAL	Prancha: 06/07
	Assunto: FACHADAS	
	Localidade: RODOVIA EDVAL LEMOS S/N MARECHAL DEODORO	
Escala: 1/100	Data: DEZEMBRO/2011	Estado: AL
Arquitetas: CLARICE GAVAZZA DOS SANTOS PRADO Crea 5475 D-AL CLÁUDIA LOPES LISBOA SOUZA Crea 9128 D-AL KELLY PEPEU MARQUES LUZ Crea 7600 D-AL DANIELA DA FONSECA SILVA Crea 5315 D-AL		Áreas: Área Construída: 1.328,9182m² Área de Coberta: 1.686,635m² Área do Terreno: 4.992,50m² Área de Pavimentação: 3.368,3379m²
Desenho: CAMILLA INOJOSA		