




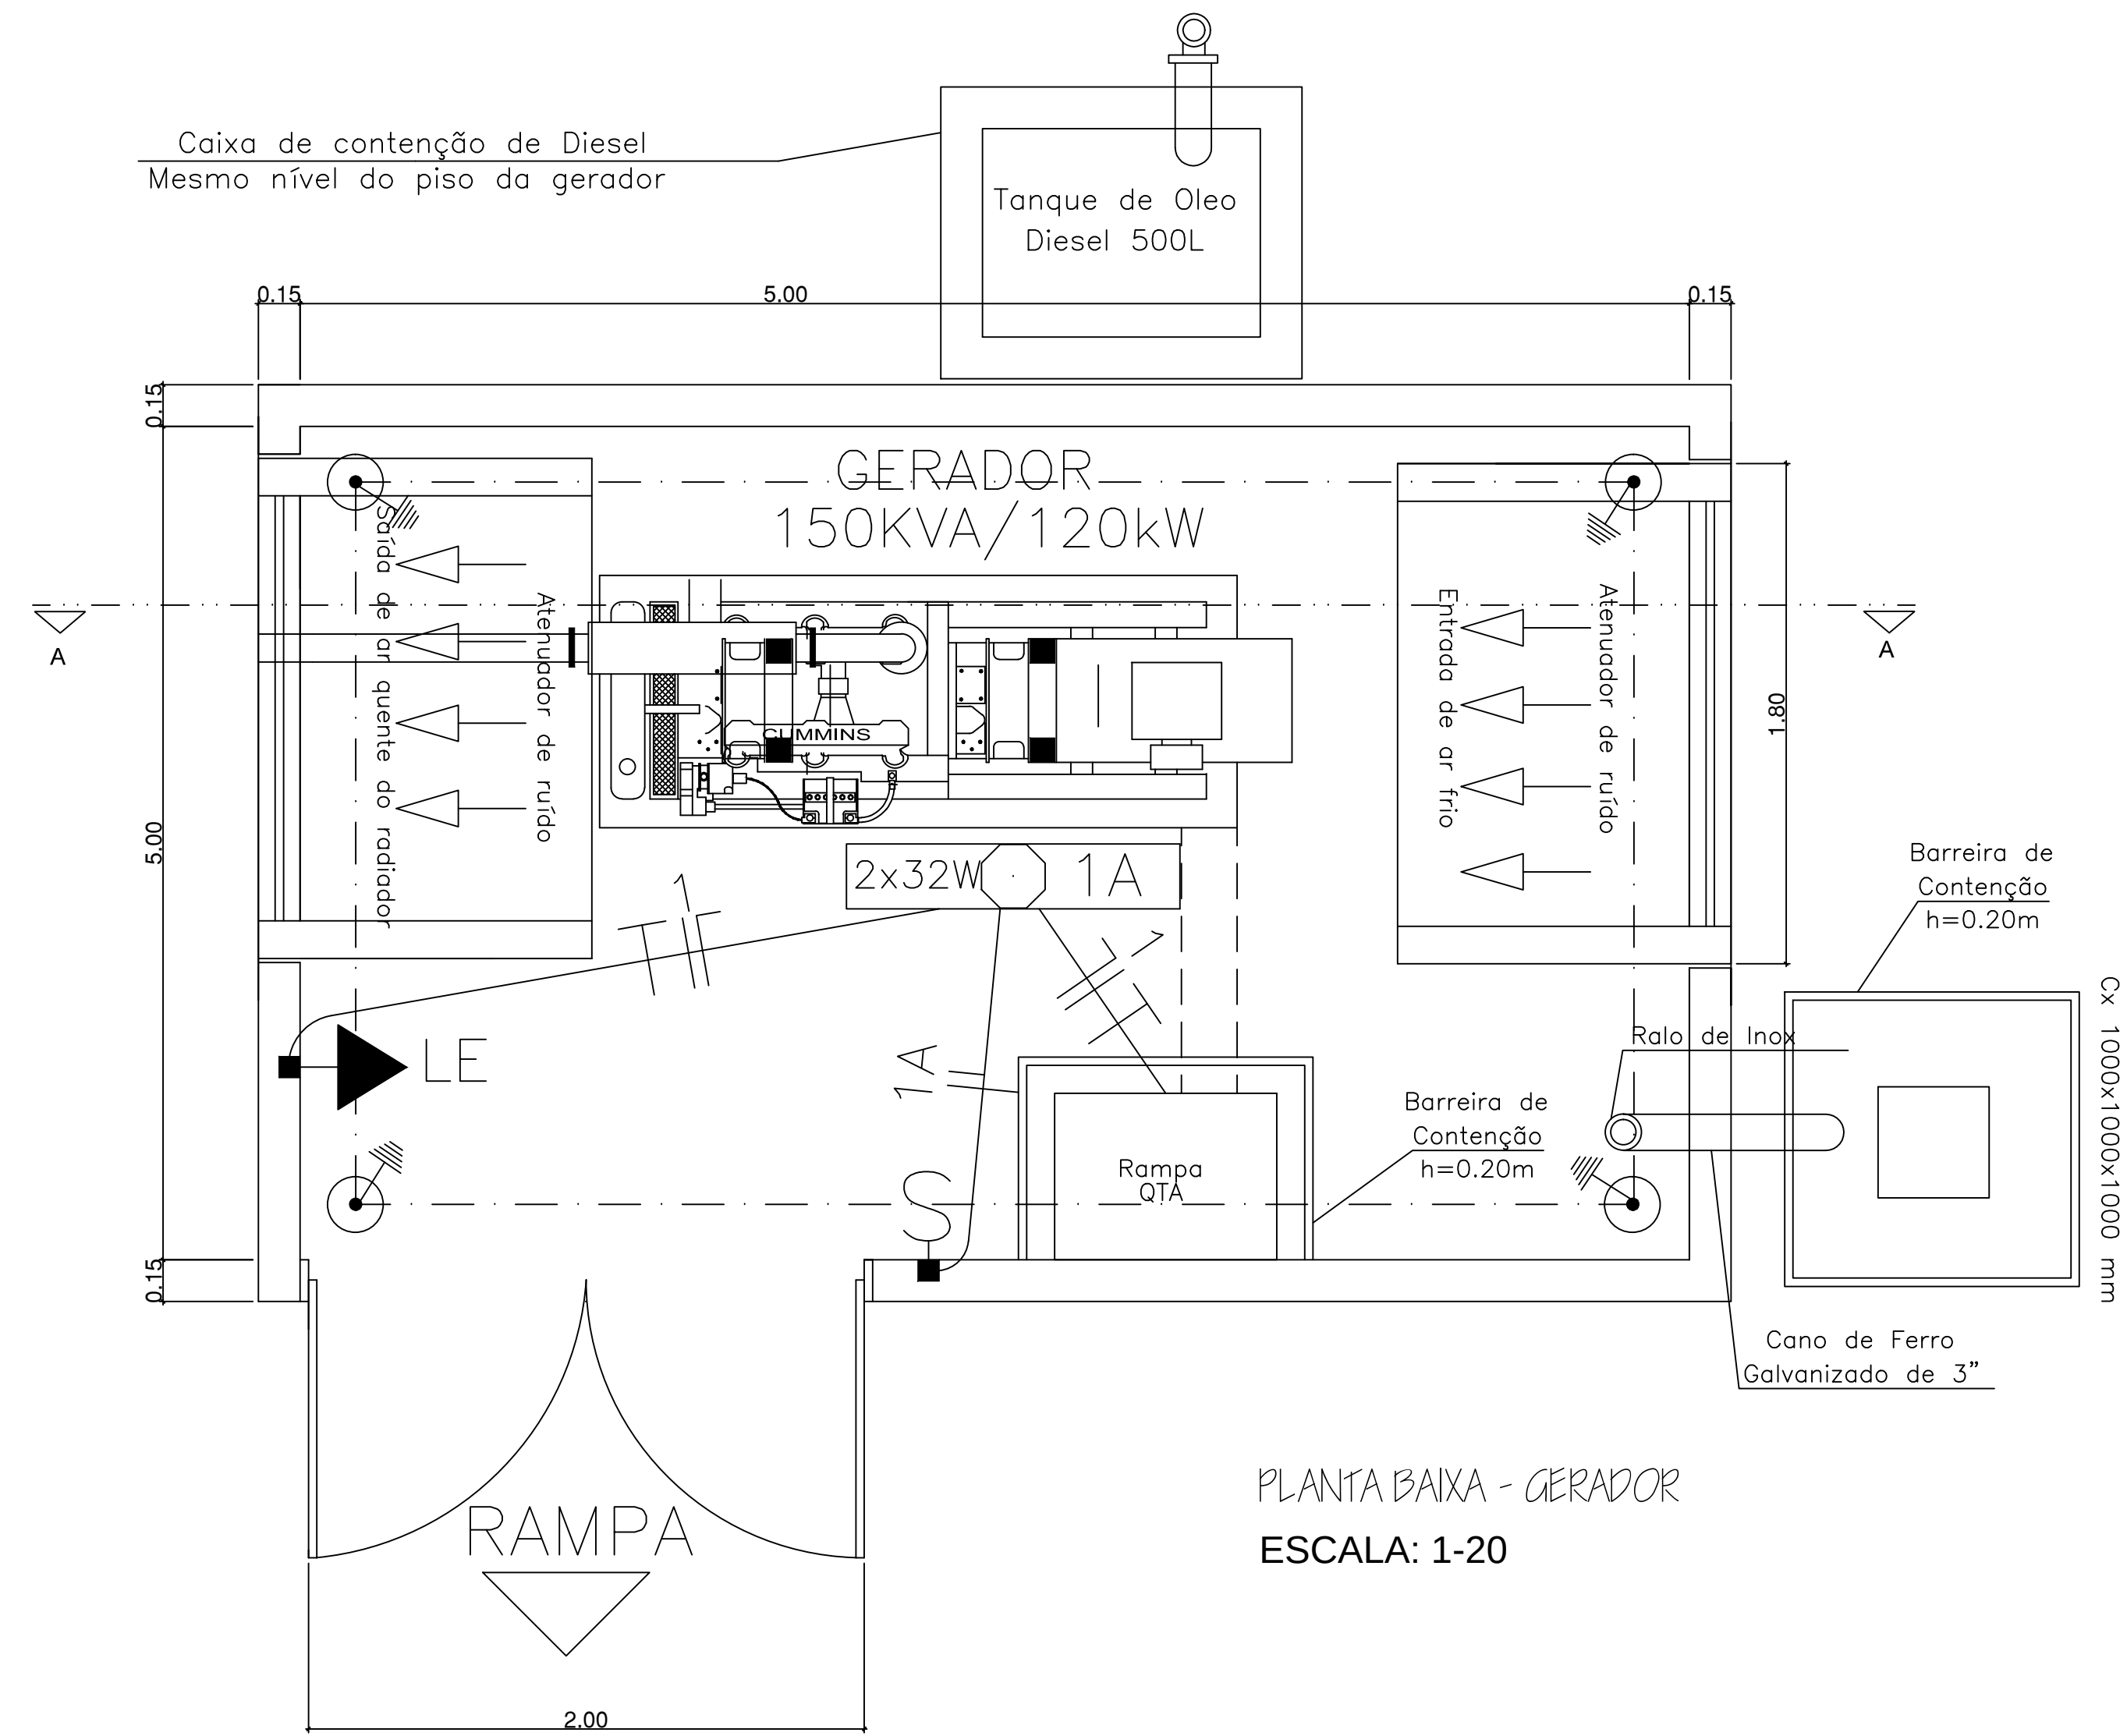


PLANTA BAIXA - GERADOR
ESCALA: 1-20

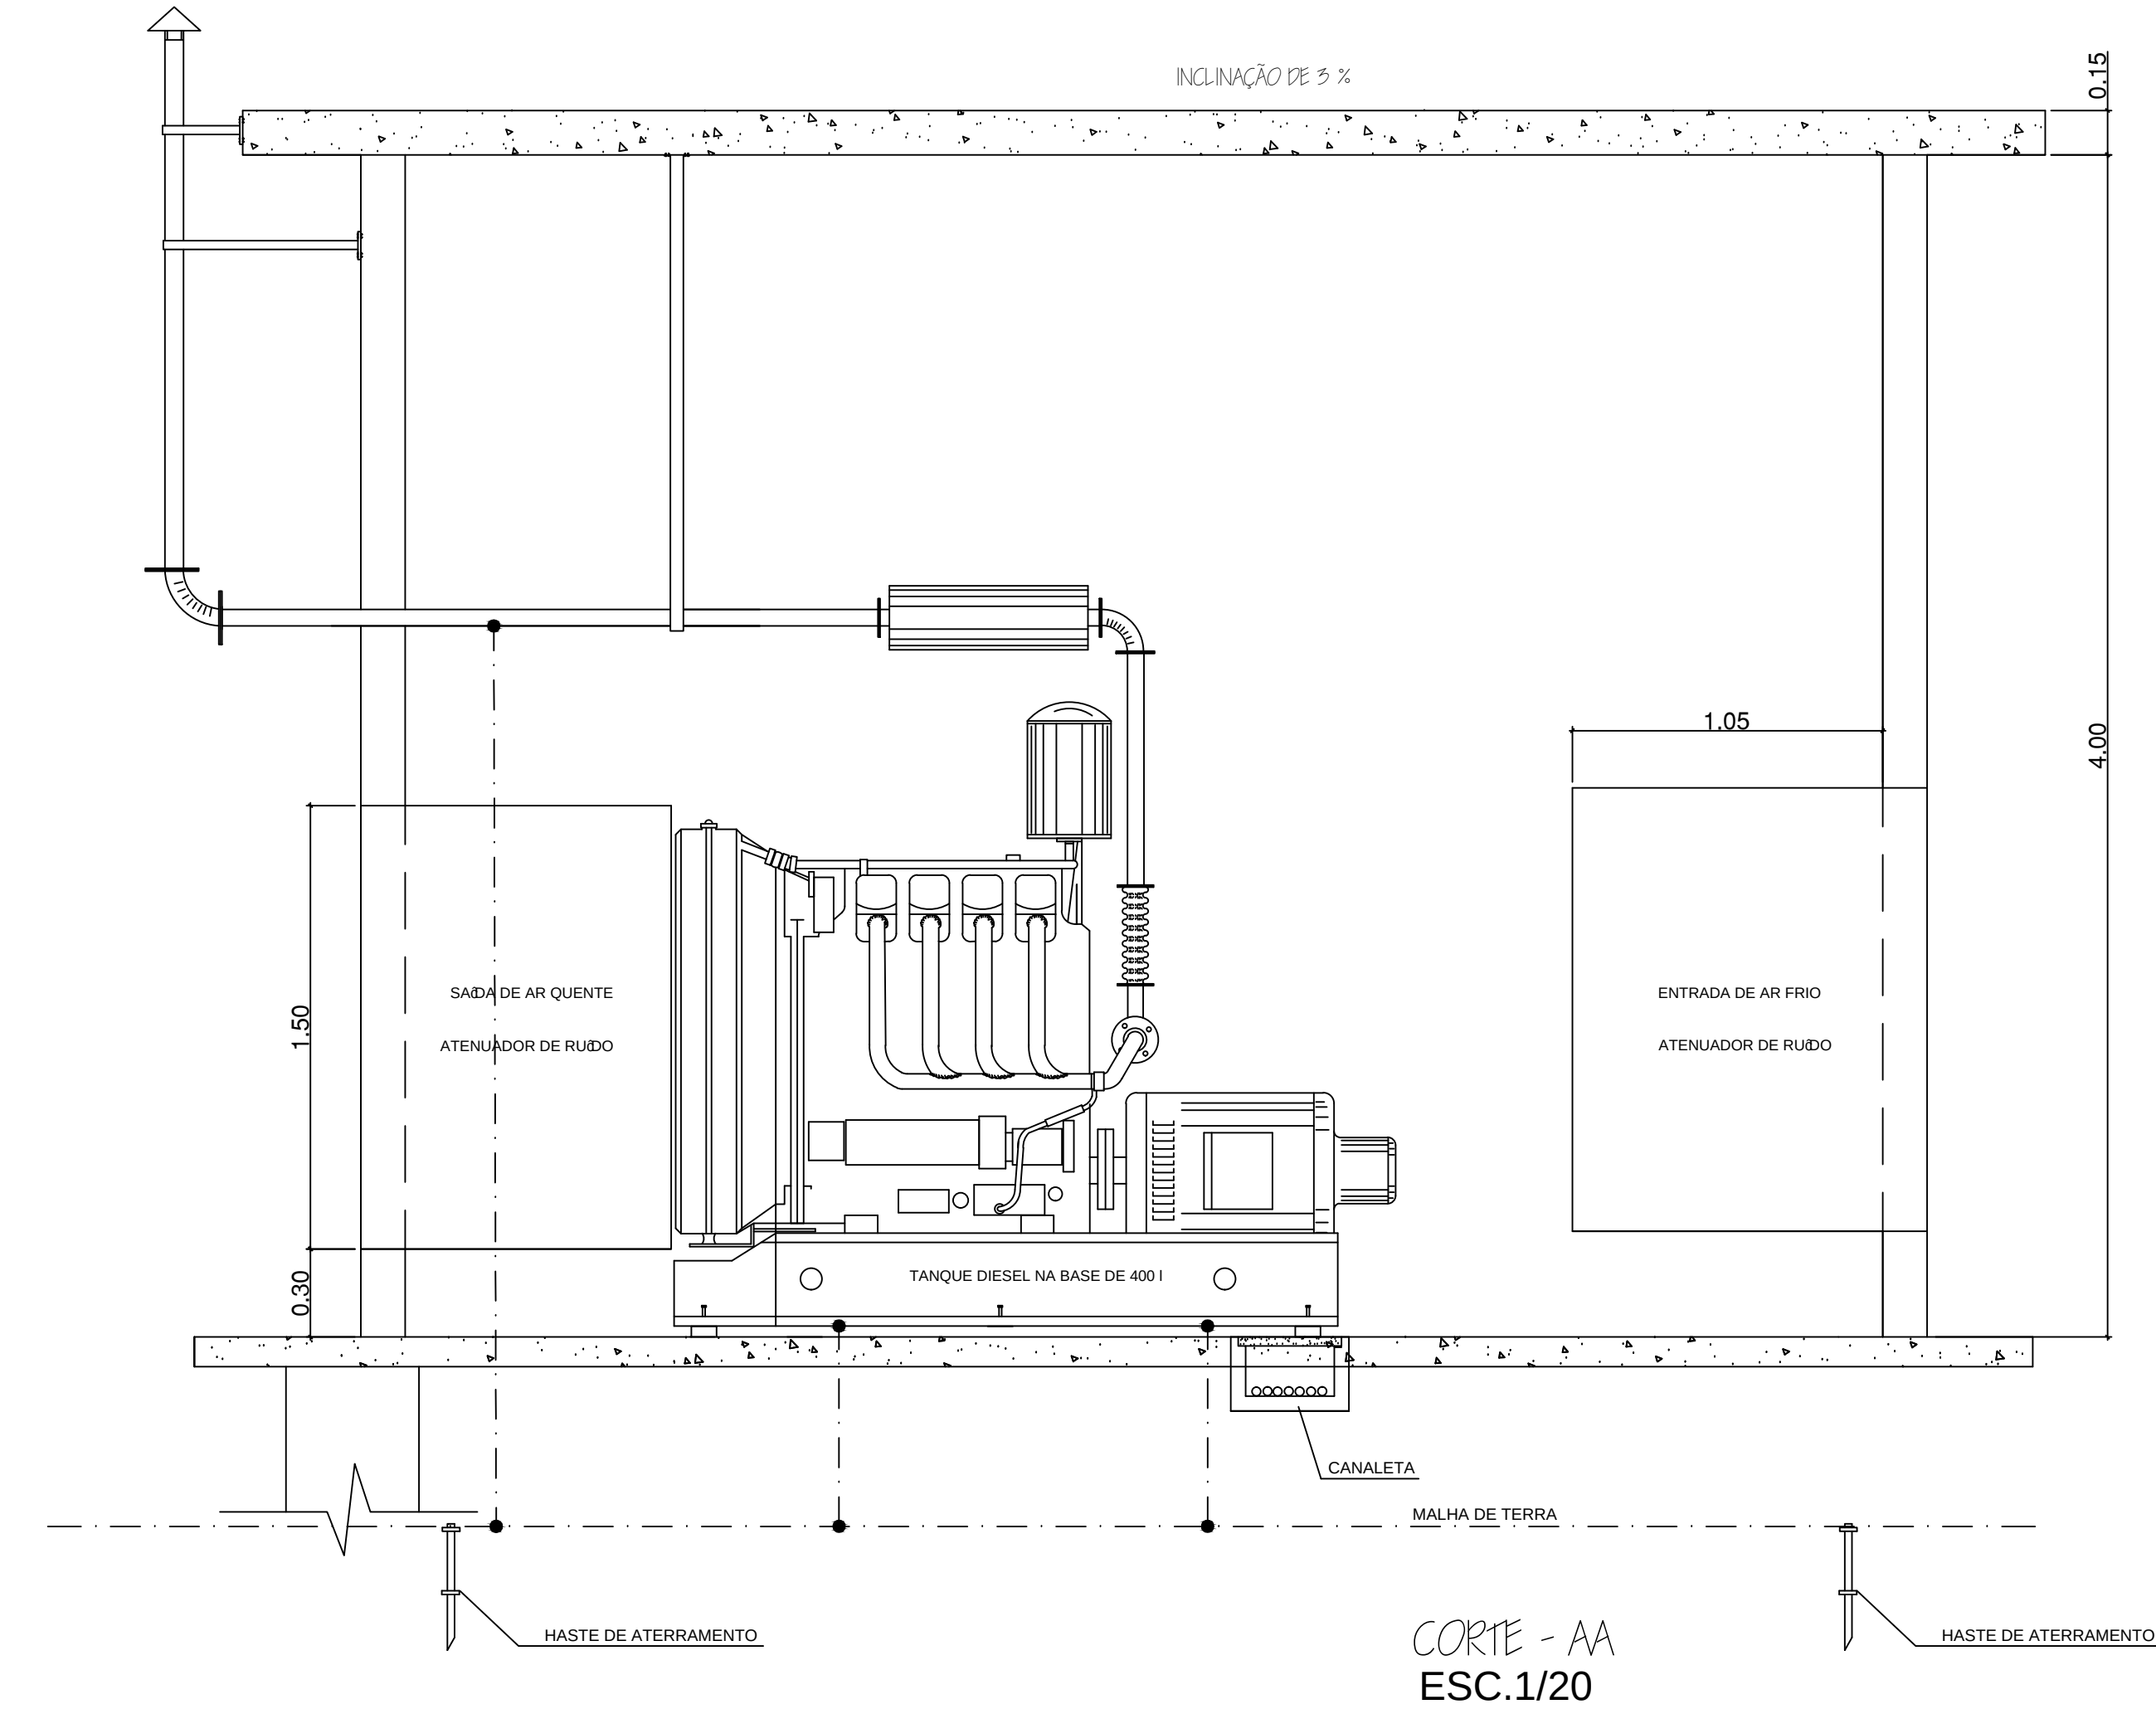


CORTE - AA
ESC.1/20

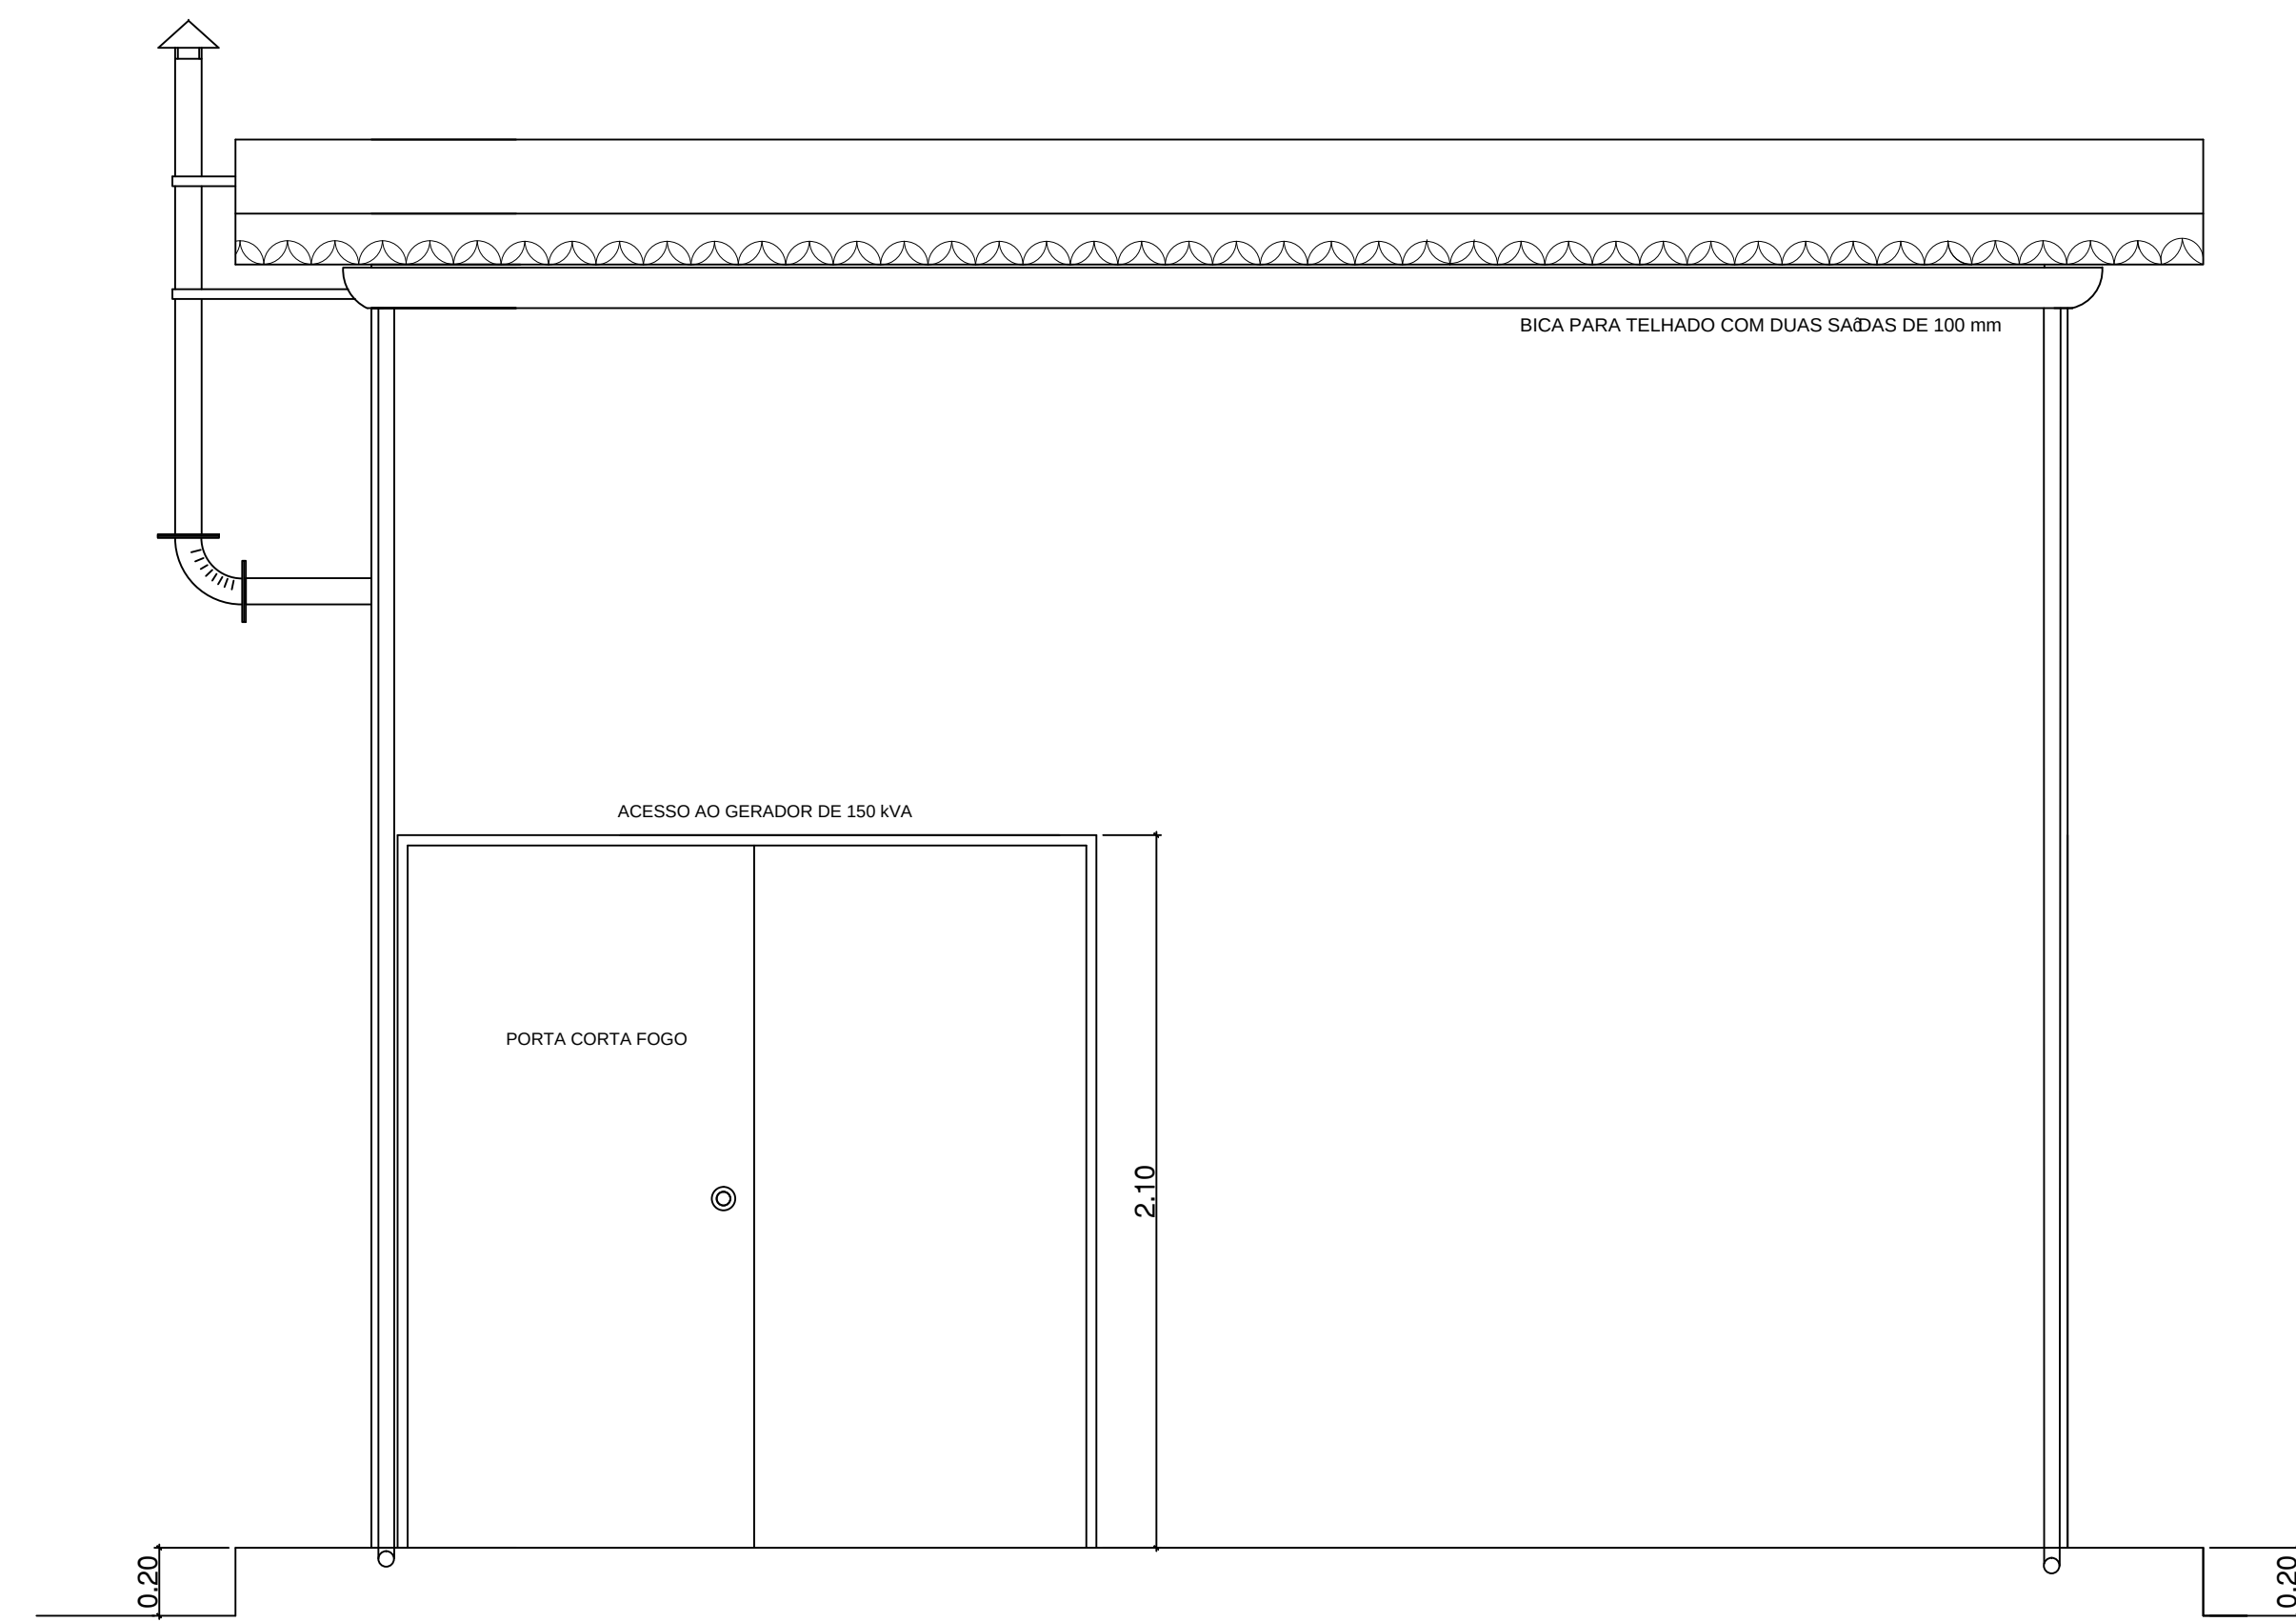

FACHADA PRINCIPAL
esc. 1/20

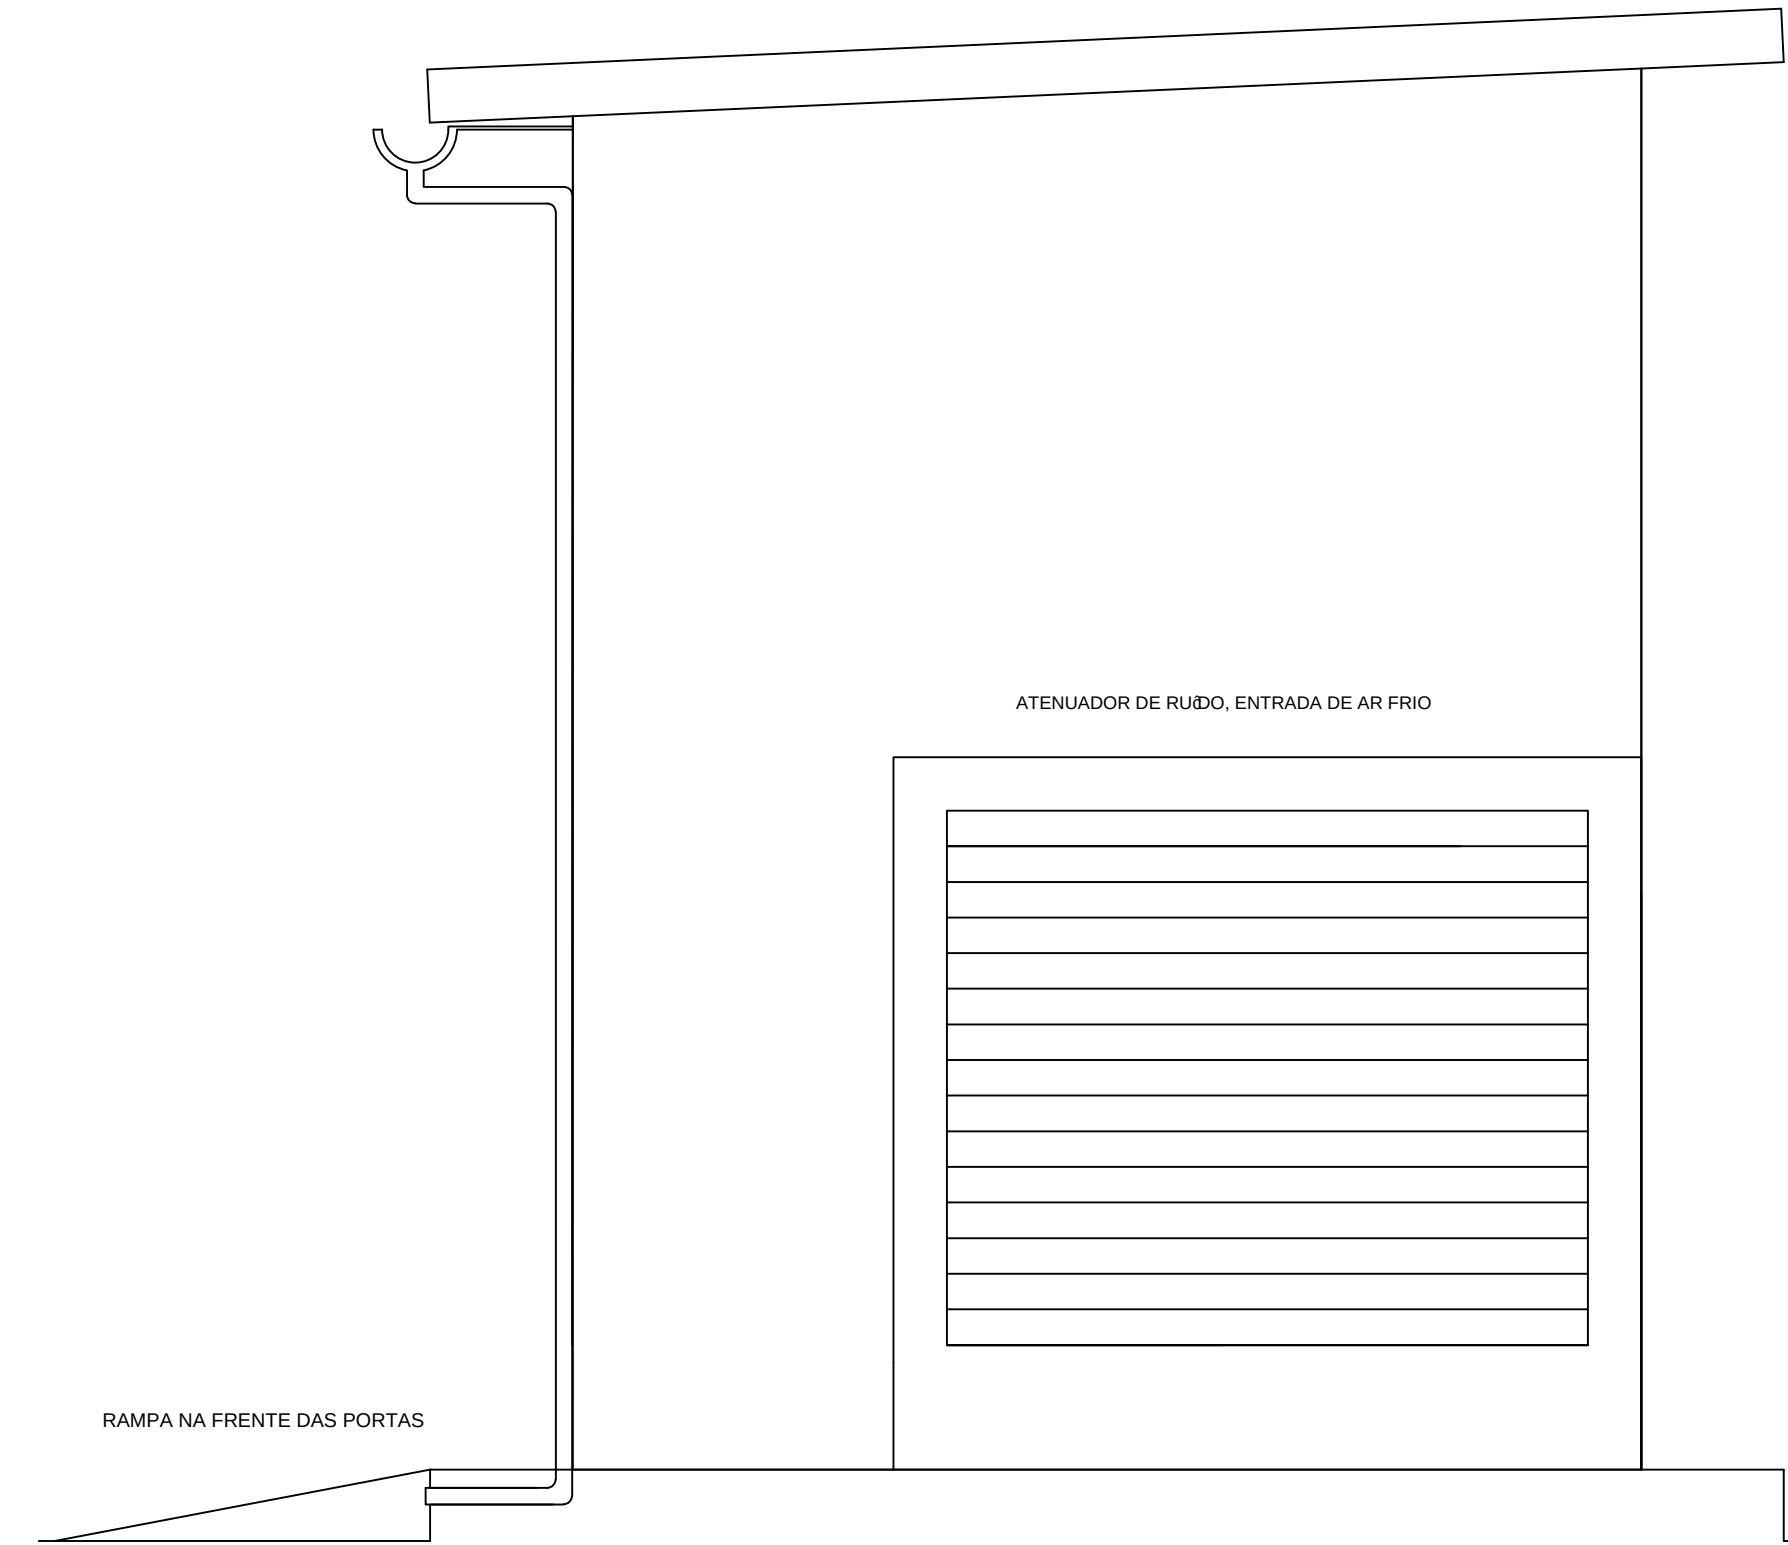

VISTA LATERAL DIREITA
esc. 1/20

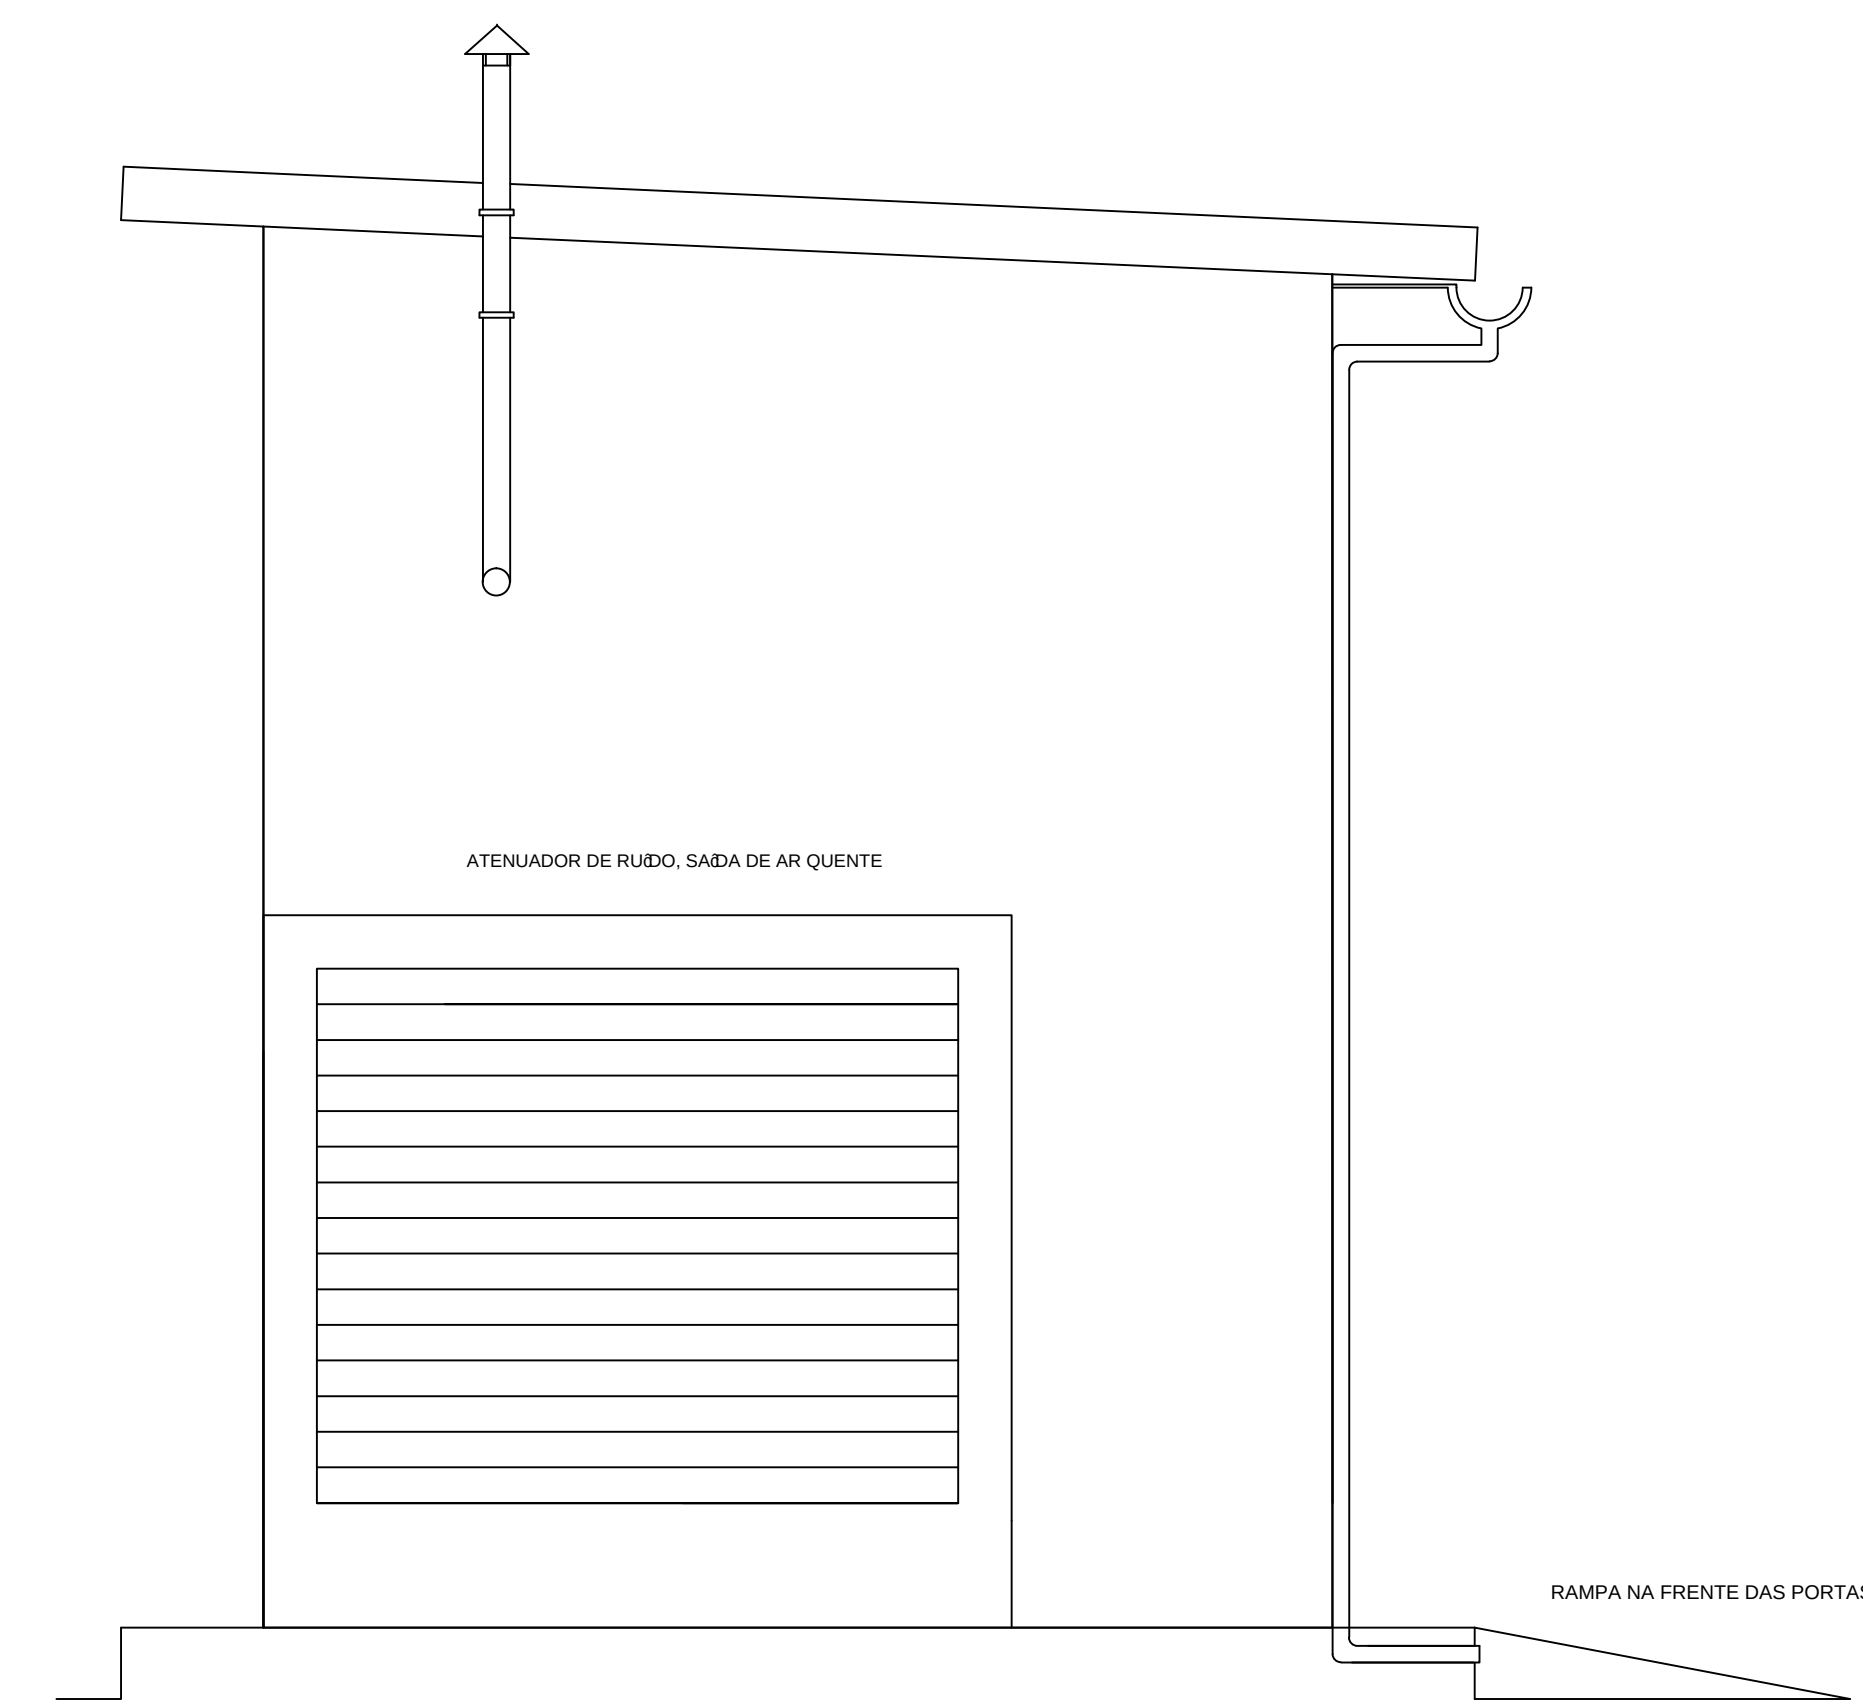

VISTA LATERAL ESQUERDA
esc. 1/20

ESPAÇO PARA O CREA:	ESPAÇO PARA O CREA:
ESPAÇO PARA SMIT:	ESPAÇO PARA CÁLCULO DE ÁREA:
	TERRENO: 2.453,74 m²
	CONSTRUÇÃO: 584,11 m²
	PROTEÇÃO: 1.055,48 m²
	COBERTA: 648,92 m²
ESPAÇO PARA APROVAÇÃO SMCCU:	
PROPRIETÁRIO: FUNJURIO - FUNDO ESPECIAL DE MODERNIZAÇÃO DO PODER JUDICIÁRIO	
RESPONSÁVEL TÉCNICO:	
PROJETO: GEORGE MAGDO TENÓRIO PEROTTO - CREL 020415173-2	
PROJETO ELÉTRICO	
FÓRUM DA COMARCA DE SÃO SEBASTIÃO	
ENDEREÇO DO EMPREENDIMENTO: SITUADO NA QD 15º LOT. PREFEITO ZECA PACHECO, R. 7 DE SETEMBRO, SÃO SEBASTIÃO - AL.	
DESENHO: ITALO OSMAN DOS SANTOS	
CLIENTE: PODER JUDICIÁRIO DE ALAGOAS	
IDENTIFICAÇÃO DO PROJETO:	Nº DA PRANCHETA:
PLANTA BAIXA, CORTES E VISTAS DO GERADOR	ELE 07/08
REV 0 NOME DO ARQUIVO	ESCALA INDICADA
MARÇO/2012	ESTE PROJETO NÃO PODERÁ SER REPRODUZIDO SEM O CONSENTO DO AUTOR