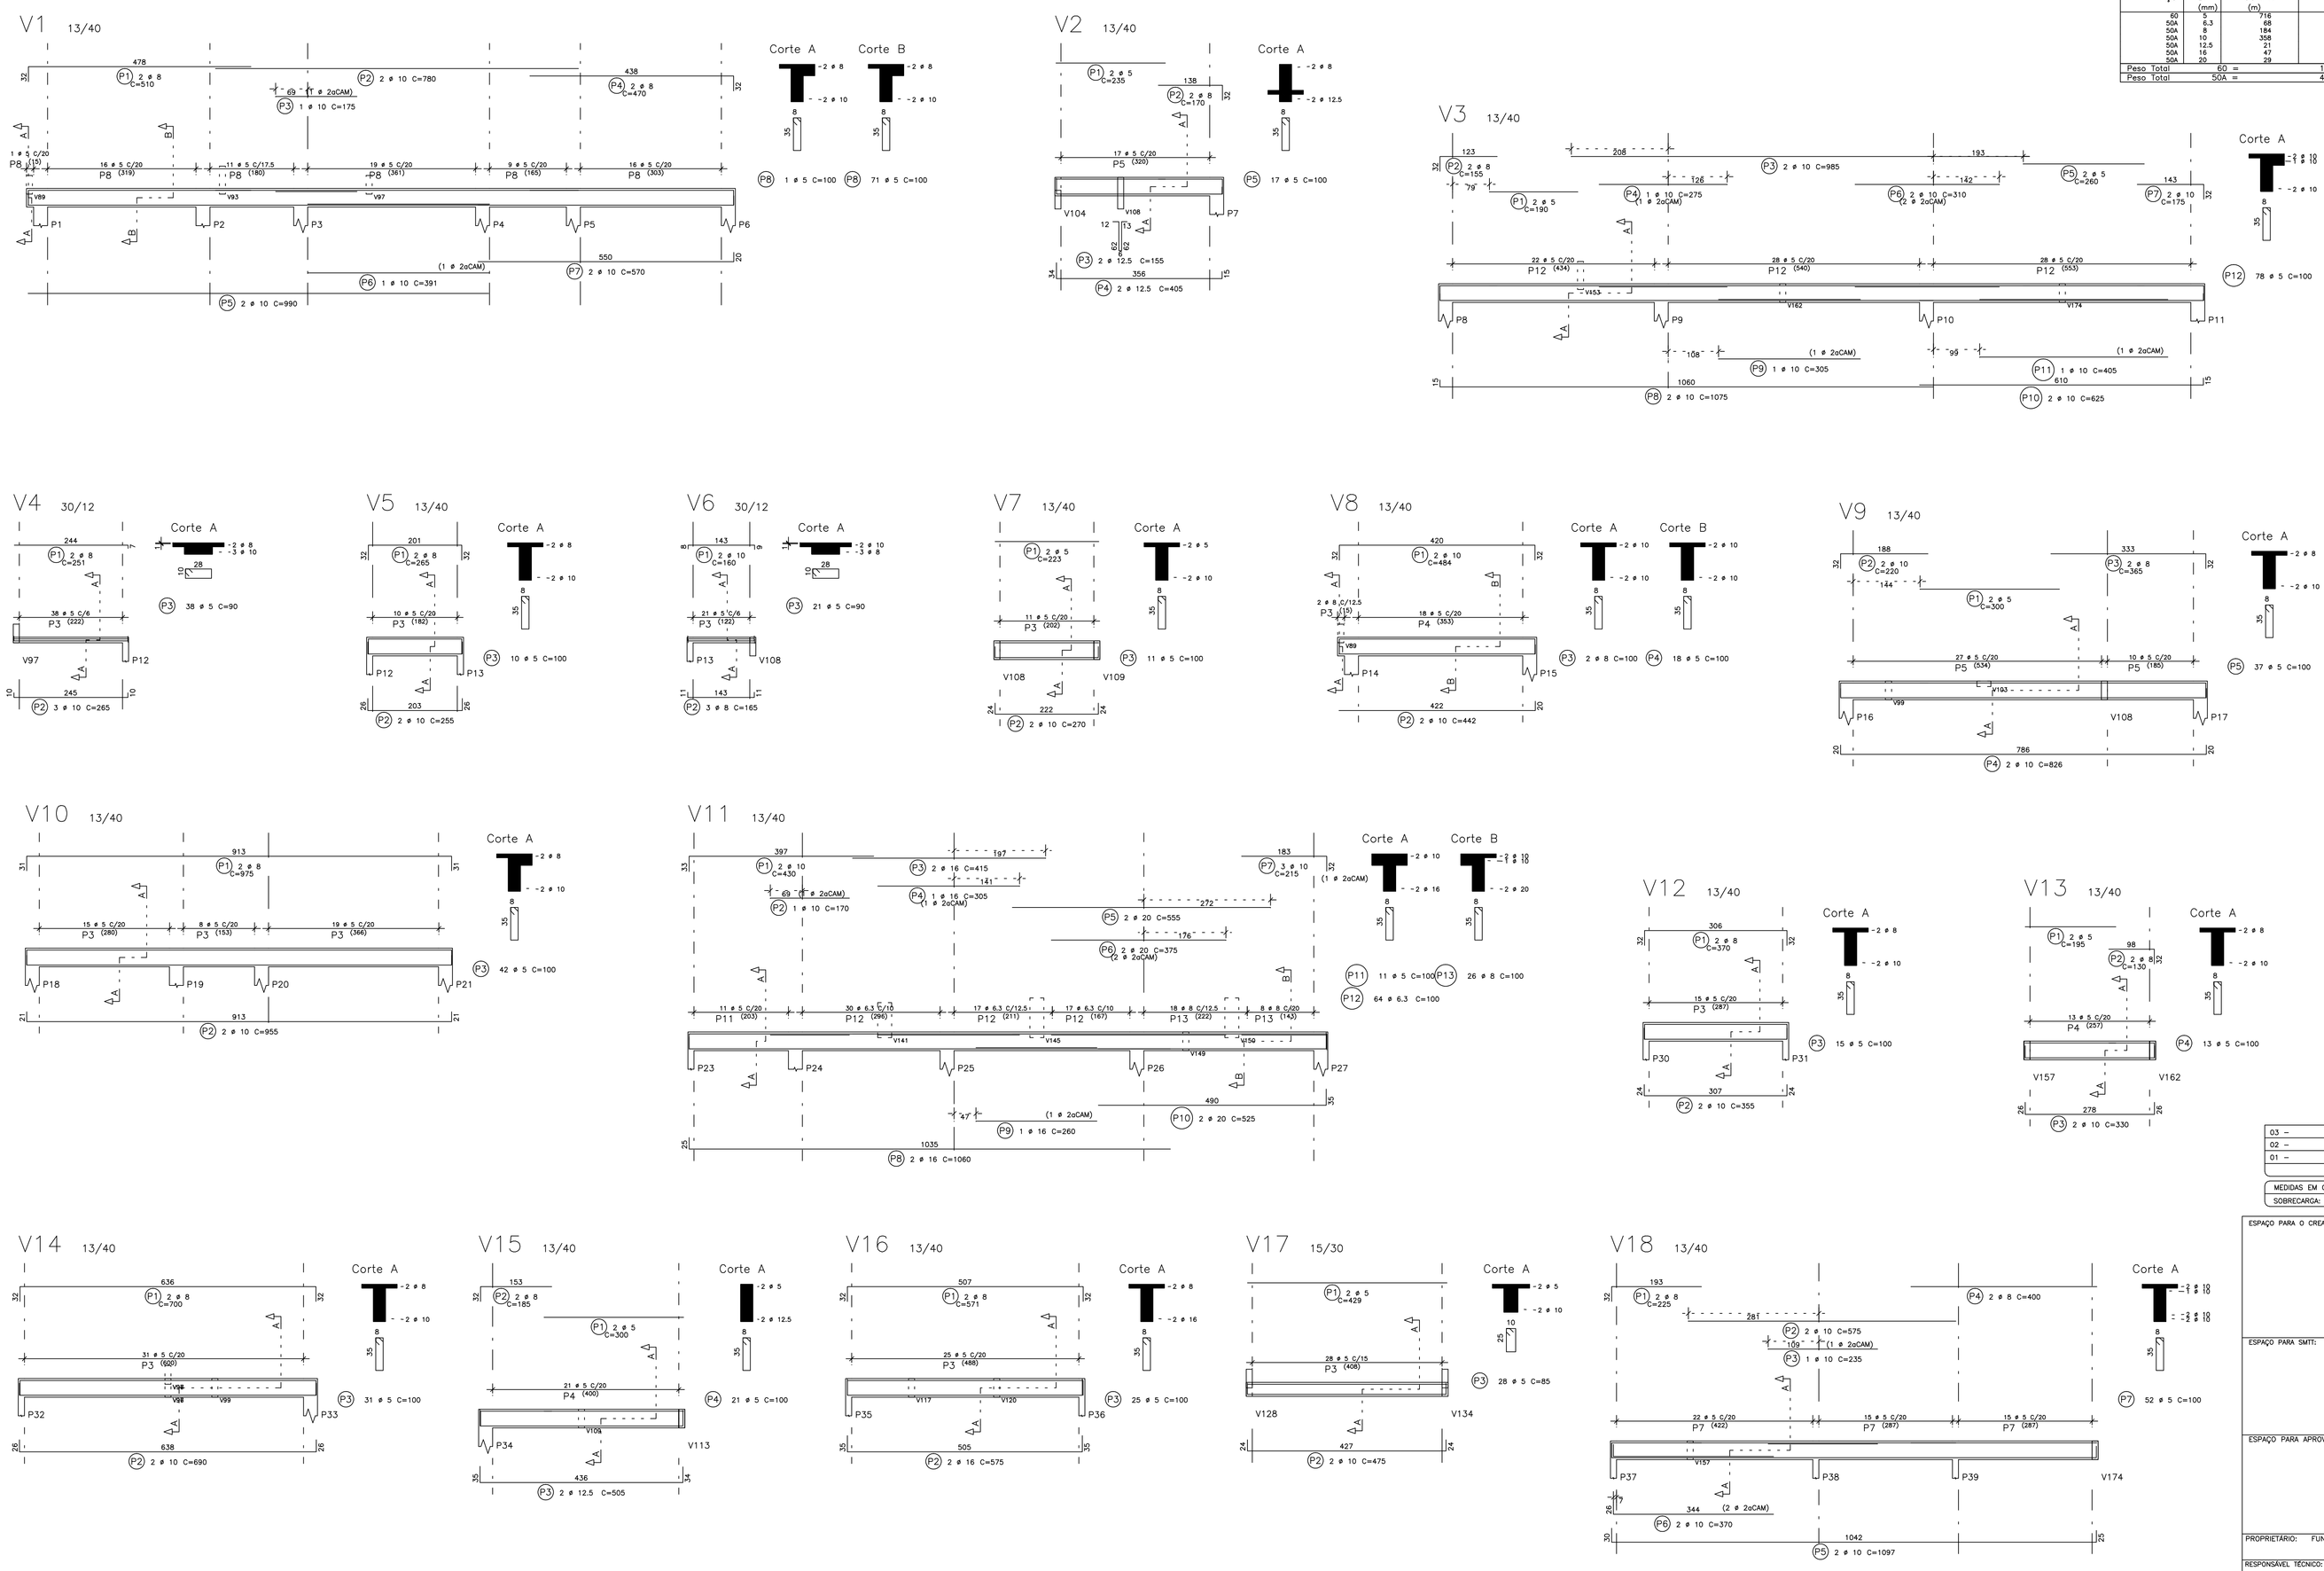

RESUMO AÇO CA 50-60			
AÇO	BIT (mm)	COMPR (m)	PESO (kg)
60	5	18	115
50A	6.3	68	74
50A	8	184	74
50A	10	358	225
50A	12.5	21	21
50A	16	47	75
50A	20	39	73
Peso Total 60 =			115 kg
Peso Total 50A =			485 kg

	AÇO	POS	BIT (mm)	QUANT	COMPRIMENTO UNIT (cm)	COMPRIMENTO TOTAL (cm)
V1	50A	1	8	2	510	1020
	50A	2	10	2	780	1560
	50A	3	10	1	175	175
	50A	4	8	2	470	940
	50A	5	10	2	990	1980
	50A	6	10	2	391	391
	50A	7	10	2	570	1140
	60	8	5	72	100	7200
V2	60	1	5	2	235	470
	50A	2	8	2	170	340
	50A	3	12.5	2	155	310
	50A	4	12.5	2	405	810
	60	5	5	17	100	1700
V3	60	1	5	2	195	390
	50A	2	8	2	155	310
	50A	3	10	2	985	1970
	50A	4	10	1	275	275
	60	5	5	2	260	520
	50A	6	10	2	310	620
	50A	7	10	2	275	550
	50A	8	10	2	1075	2150
	50A	9	10	1	305	305
	50A	10	10	2	625	1250
	50A	11	10	1	405	405
	60	12	5	78	100	7800
V4	50A	1	8	2	251	502
	50A	2	10	2	265	790
	60	3	5	38	90	3420
V5	50A	1	8	2	265	530
	50A	2	10	2	255	510
	60	3	5	10	100	1000
V6	50A	1	10	2	160	320
	50A	2	8	3	165	495
	60	3	5	21	90	1890
V7	60	1	5	2	223	446
	50A	2	10	2	270	540
	60	3	5	11	100	1100
V8	50A	1	10	2	484	968
	50A	2	10	2	442	884
	50A	3	8	2	100	200
	60	4	5	18	100	1800
V9	60	1	5	2	300	600
	50A	2	10	2	220	440
	50A	3	8	2	365	730
	50A	4	10	2	828	1652
	60	5	5	37	100	3700
V10	50A	1	8	2	975	1950
	50A	2	10	2	955	1910
	60	3	5	42	100	4200
V11	50A	1	10	2	430	860
	50A	2	10	1	170	170
	50A	3	16	2	415	830
	50A	4	16	1	305	305
	50A	5	20	2	555	1110
	50A	6	20	1	375	375
	50A	7	10	3	215	645
	50A	8	16	2	1060	2120
	50A	9	16	1	260	260
	50A	10	20	2	525	1050
	60	11	5	1	100	100
	60	12	6.3	64	100	6400
	50A	13	8	26	100	2600
V12	50A	1	8	2	370	740
	50A	2	8	2	355	710
	60	3	5	15	100	1500
V13	60	1	5	2	195	390
	50A	2	8	2	130	260
	50A	3	10	2	330	660
	60	4	5	13	100	1300
V14	50A	1	8	2	700	1400
	50A	2	10	2	690	1380
	60	3	5	31	100	3100
V15	60	1	5	2	300	600
	50A	2	8	2	185	370
	60	3	12.5	2	505	1010
	60	4	5	21	100	2100
V16	50A	1	8	2	571	1142
	60	2	16	2	575	1150
	60	3	5	25	100	2500
V17	60	1	5	2	429	858
	50A	2	10	2	475	950
	60	3	5	28	80	2280
V18	50A	1	8	2	225	450
	50A	2	10	2	575	1150
	50A	3	10	1	235	235
	50A	4	8	2	400	800
	50A	5	10	2	1097	2194
	50A	6	10	2	370	740
	60	7	5	52	100	5200
V19	50A	1	6.3	2	185	370
	50A	2	10	2	170	340
	60	3	5	5	100	500
V20	50A	1	8	2	387	774
	50A	2	10	2	370	740
	60	3	5	18	100	1800
V21	60	1	5	2	300	600
	50A	2	10	2	350	700
	60	3	5	15	100	1500
V22	50A	1	8	2	180	360
	50A	2	10	3	171	513
	60	3	5	31	80	2480
V23	50A	1	8	2	1075	2150
	50A	2	8	2	150	300
	50A	3	10	2	905	1810
	50A	4	10	2	335	670
	60	5	5	54	100	5400
V24	60	1	5	2	323	646
	50A	2	10	2	370	740
	60	3	5	16	100	1600

03 –			
02 –			
01 –			
ALTERAÇÕES		DATA	VISTO

MEDIDAS EM CENTIMETROS E NÍVEIS EM METROS. | VERIFICAR MEDIDAS E NÍVEIS NA OBRA

SOBRECARGA: kg/m2 | CONCRETO : fck > ≥25MPa | AÇO : VER TABELA

ESPAÇO PARA O CREA:

ESPAÇO PARA O CREA:

ESPAÇO PARA SMTT:

ESPAÇO PARA CÁLCULO DE ÁREA:

TERRENO	5.308,94 m ²
CONSTRUÍDA	2.210,80 m ²
PAVIMENTAÇÃO	2.759,89 m ²
COBERTA	2.735,50 m ²

ESPAÇO PARA APROVAÇÃO SMCCU:

PROPRIETÁRIO: FUNJURIS – FUNDO ESPECIAL DE MODERNIZAÇÃO DO PODER JUDICIÁRIO

RESPONSÁVEL TÉCNICO:

PROJETO: ENG. DIOGO JATOBÁ CREA NACIONAL 0200B37206

PILAR ENGENHARIA

PROJETO ESTRUTURAL

NOME DO EMPREENDIMENTO:
FORUM DA COMARCA DE RIO LARGO

ENDEREÇO DO EMPREENDIMENTO:
SITUADO NA RODOVIA AL-210,TABULEIRO DO PINTO,RIO LARGO,AL.

DESENHO: ALICE AGRA

CLIENTE:
PODER JUDICIÁRIO DE ALAGOAS

IDENTIFICAÇÃO DO PROJETO:
ARMAÇÃO DAS VIGAS DA COBERTA

DATA:	REV 0	NOME DO ARQUIVO	ESCALA: INDICADA	Nº DA PRANCHA:
MARÇO/2012				EST 07/18

ESTE PROJETO NÃO PODERÁ SOFRER ALTERAÇÕES SEM ORDENS EXPRESSAS DO AUTOR.