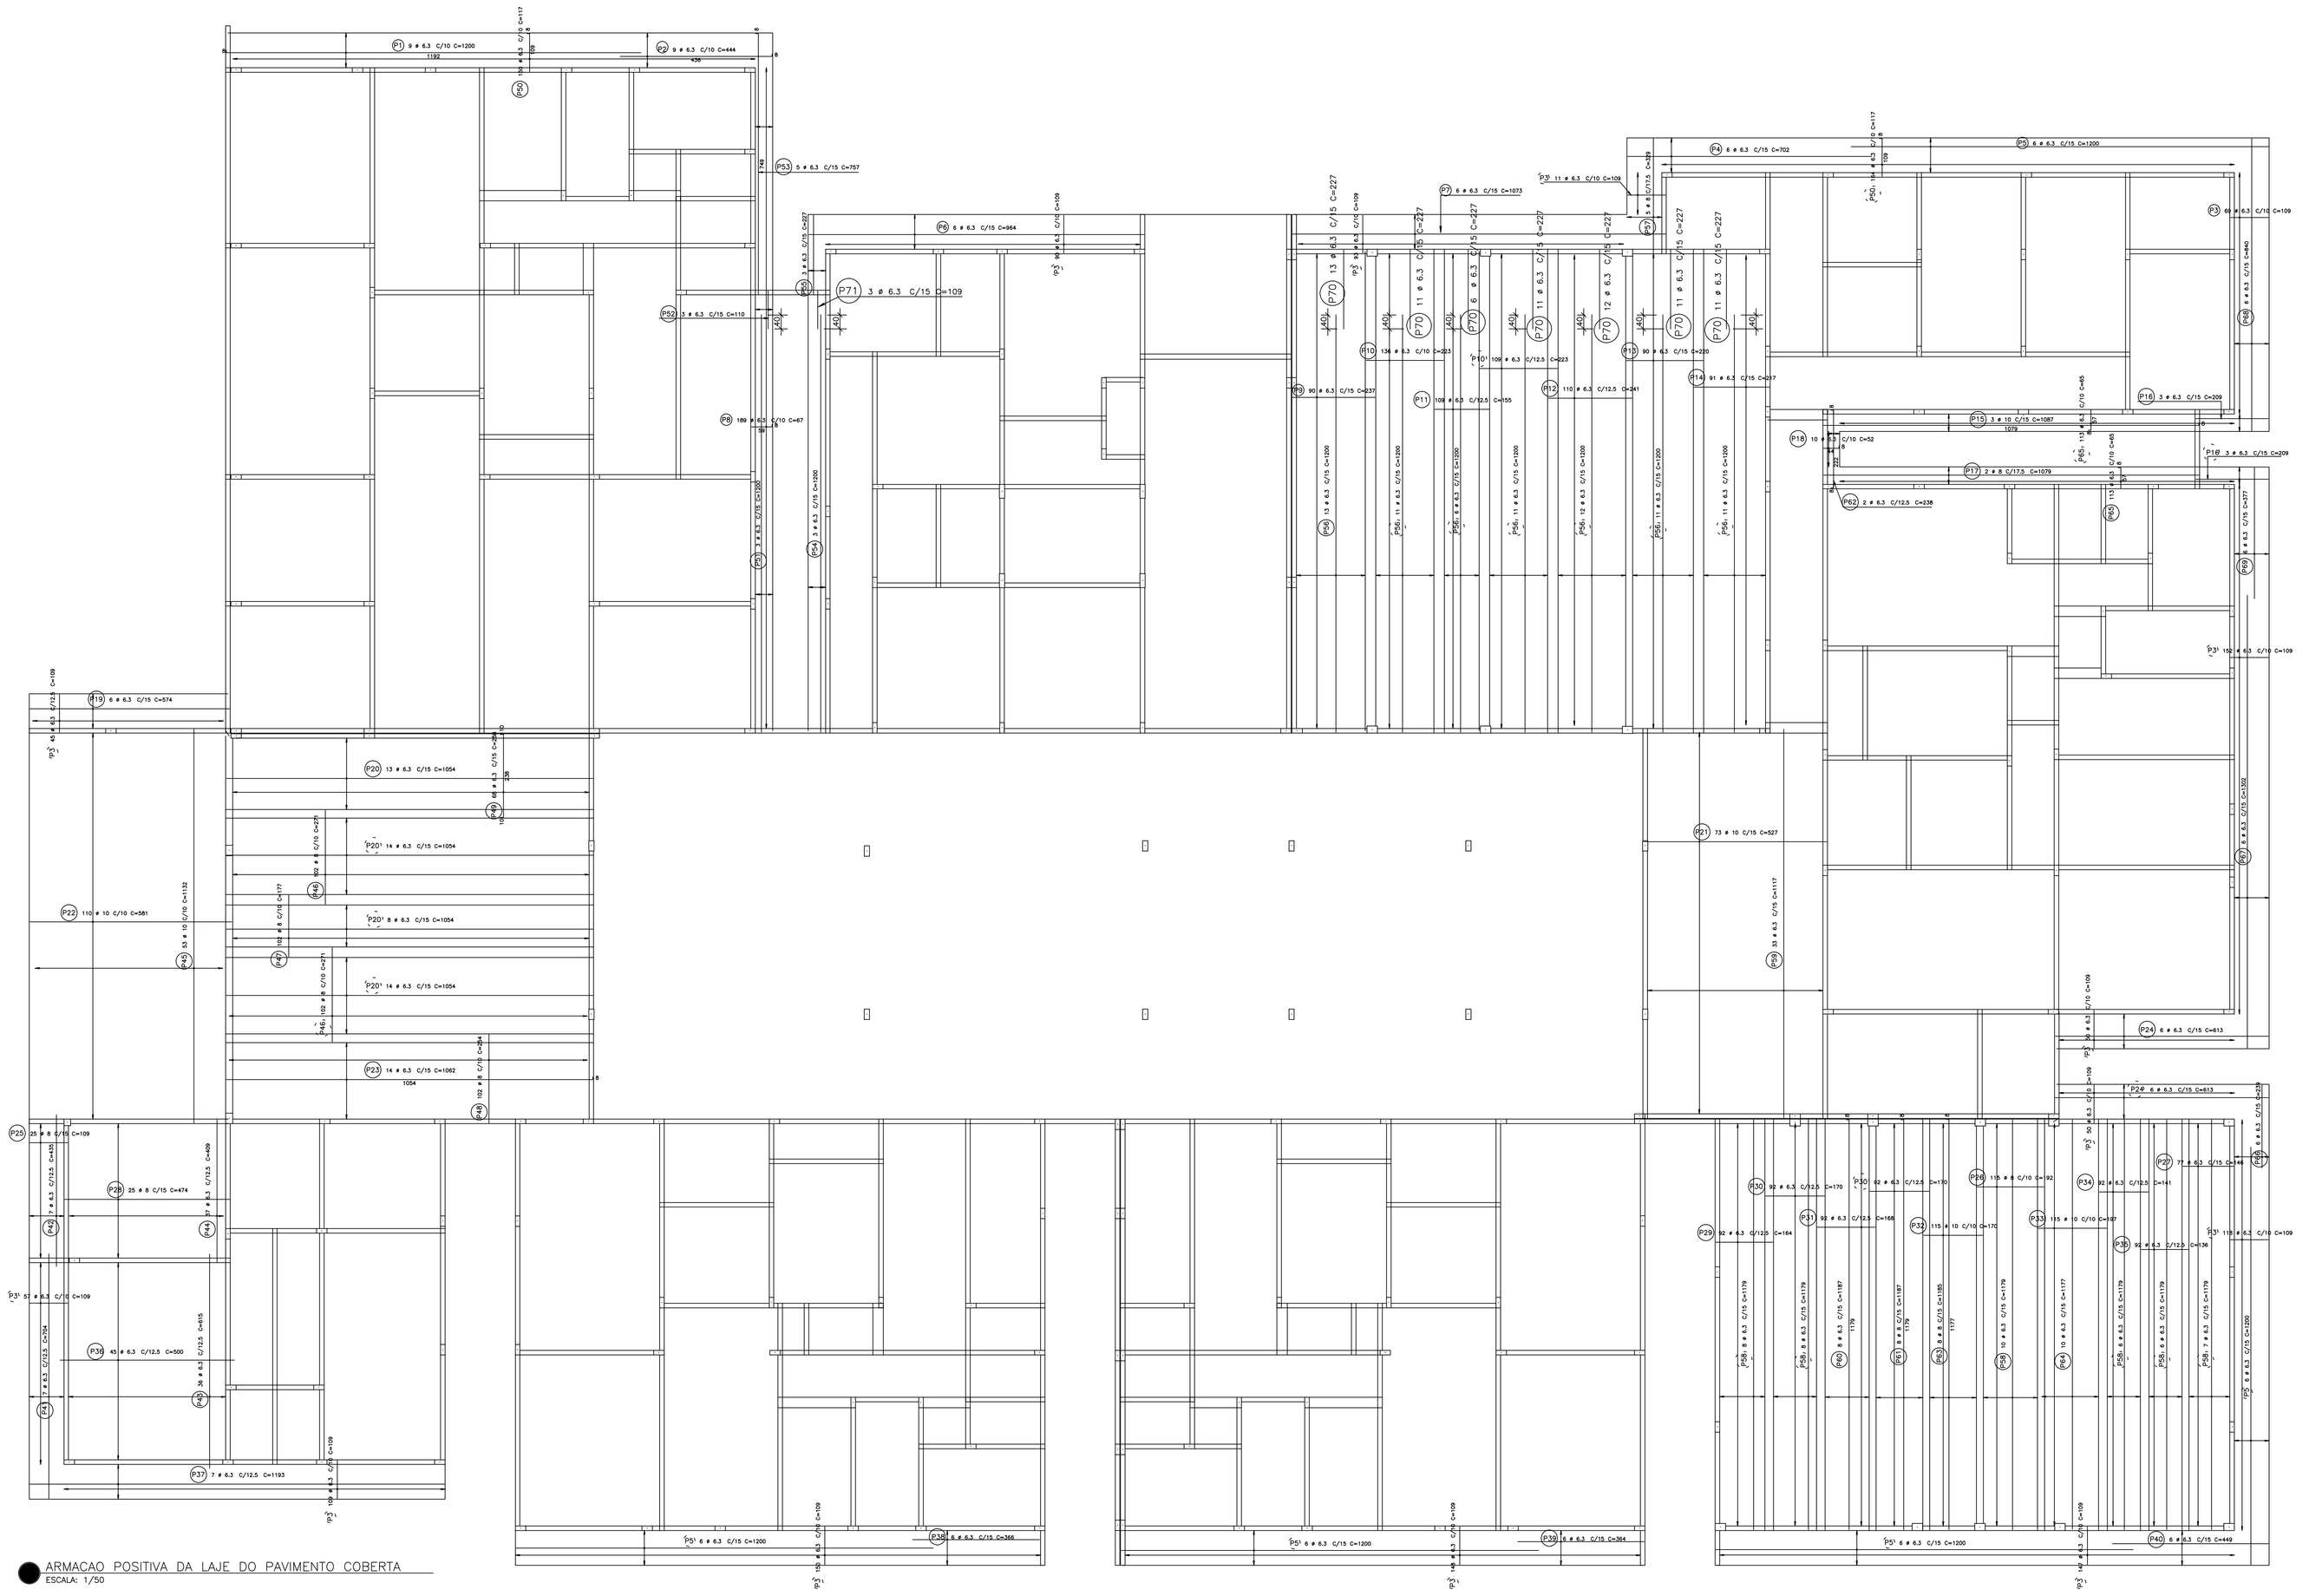

ARMACAO POSITIVA DA LAJE DO PAVIMENTO COBERTA
ESCALA: 1/50

RESUMO AÇO CA 50-60			
AÇO	BIT (mm)	COMPR (m)	PESO (kg)
50A	6.3	9566	2392
50A	8	1587	635
50A	10	2078	1309
Peso Total		50A =	4336 kg

AÇO	POS	BIT (mm)	QUANT	COMPRIMENTO UNIT (cm)	COMPRIMENTO TOTAL (cm)
ARMACAO POSITIVA DA LAJE DO PAVIMENTO COBERTA					
50A	1	6.3	9	1200	10800
50A	2	6.3	9	444	3996
50A	3	6.3	1289	109	140501
50A	4	6.3	6	702	4212
50A	5	6.3	30	1200	36000
50A	6	6.3	6	964	5784
50A	7	6.3	6	1073	6438
50A	8	6.3	189	67	12663
50A	9	6.3	90	237	21330
50A	10	6.3	245	223	54635
50A	11	6.3	109	155	16895
50A	12	6.3	110	241	26510
50A	13	6.3	90	220	19800
50A	14	6.3	91	217	19747
50A	15	10	3	1087	3261
50A	16	6.3	6	209	1254
50A	17	8	2	1079	2158
50A	18	6.3	10	52	520
50A	19	6.3	6	574	3444
50A	20	6.3	49	1054	51646
50A	21	10	73	527	38471
50A	22	10	110	581	63910
50A	23	6.3	14	1062	14868
50A	24	6.3	12	613	7356
50A	25	8	25	109	2725
50A	26	8	115	192	22080
50A	27	6.3	77	146	11242
50A	28	8	25	474	11850
50A	29	6.3	92	164	15088
50A	30	6.3	184	170	31280
50A	31	6.3	92	168	15456
50A	32	10	115	170	19550
50A	33	10	115	197	22655
50A	34	6.3	92	141	12972
50A	35	6.3	92	136	12512
50A	36	6.3	45	500	22500
50A	37	6.3	7	1193	8351
50A	38	6.3	6	366	2196
50A	39	6.3	6	364	2184
50A	40	6.3	6	449	2694
50A	41	6.3	7	704	4928
50A	42	6.3	7	435	3045
50A	43	6.3	36	615	22140
50A	44	6.3	37	409	15133
50A	45	10	53	1132	59996
50A	46	8	204	271	55284
50A	47	8	102	177	18054
50A	48	8	102	254	25908
50A	49	6.3	68	258	17544
50A	50	6.3	314	117	36738
50A	51	6.3	3	1200	3600
50A	52	6.3	3	110	330
50A	53	6.3	5	757	3785
50A	54	6.3	3	1200	3600
50A	55	6.3	3	227	681
50A	56	6.3	75	1200	90000
50A	57	8	5	329	1645
50A	58	6.3	45	1179	53055
50A	59	6.3	33	1117	36861
50A	60	6.3	8	1187	9496
50A	61	8	8	1187	9496
50A	62	6.3	2	238	476
50A	63	8	8	1185	9480
50A	64	6.3	10	1177	11770
50A	65	6.3	226	65	14690
50A	66	6.3	6	239	1434
50A	67	6.3	6	1302	7812
50A	68	6.3	6	840	5040
50A	69	6.3	6	377	2262
50A	70	6.3	75	227	17025
50A	71	6.3	3	109	327

TABELA DE TRANSPASSE

ø 6.3mm	40cm
ø 8.0mm	50cm
ø 10mm	60cm
ø 12.5mm	70cm
ø 16mm	80cm
ø 20mm	100cm

03 –		
02 – ROTAÇÃO DO PILAR P86	18/04/2012	
01 – alteração na tabela	12/04/2012	
ALTERAÇÕES	DATA	VISTO

MEDIDAS EM CENTÍMETROS E NÍVEIS EM METROS | VERIFICAR MEDIDAS E NÍVEIS NA OBRA
SOBRECARGA: kg/m2 | CONCRETO : fck > ,25MPa | AÇO : VER TABELA

ESPAÇO PARA O CREA:

ESPAÇO PARA O CREA:

ESPAÇO PARA SMTT:

ESPAÇO PARA CÁLCULO DE ÁREA:

TERRENO	5,308,94 m ²
CONSTRUIDA	2,210,80 m ²
PAVIMENTAÇÃO	2,759,89 m ²
COBERTA	2,735,50 m ²

ESPAÇO PARA APROVAÇÃO SMCCU:

PROPRIETÁRIO: FUNJURIS – FUNDO ESPECIAL DE MODERNIZAÇÃO DO PODER JUDICIÁRIO

RESPONSÁVEL TÉCNICO:

PROJETO: ENG. DIOGO JATOBÁ CREA NACIONAL 020083720 6

PILAR ENGENHARIA

PROJETO ESTRUTURAL

NOME DO EMPREENDIMENTO:
FÓRUM DA COMARCA DE RIO LARGO

ENDEREÇO DO EMPREENDIMENTO:
SITUADO NA RODOVIA AL-210,TABULEIRO DO PINTO,RIO LARGO,AL.

DESENHO: ALICE AGRA

CLIENTE: PODER JUDICIÁRIO DE ALAGOAS

IDENTIFICAÇÃO DO PROJETO:
ARMAÇÃO POSITIVA DA LAJE DA COBERTA

Nº DA PRANCHA: ES17/18

DATA: MARÇO/2012 | REV 2 | NOME DO ARQUIVO | ESCALA: INDICADA

ESTE PROJETO NÃO PODERÁ SOFRER ALTERAÇÕES SEM ORDENS EXPRESSAS DO AUTOR.