
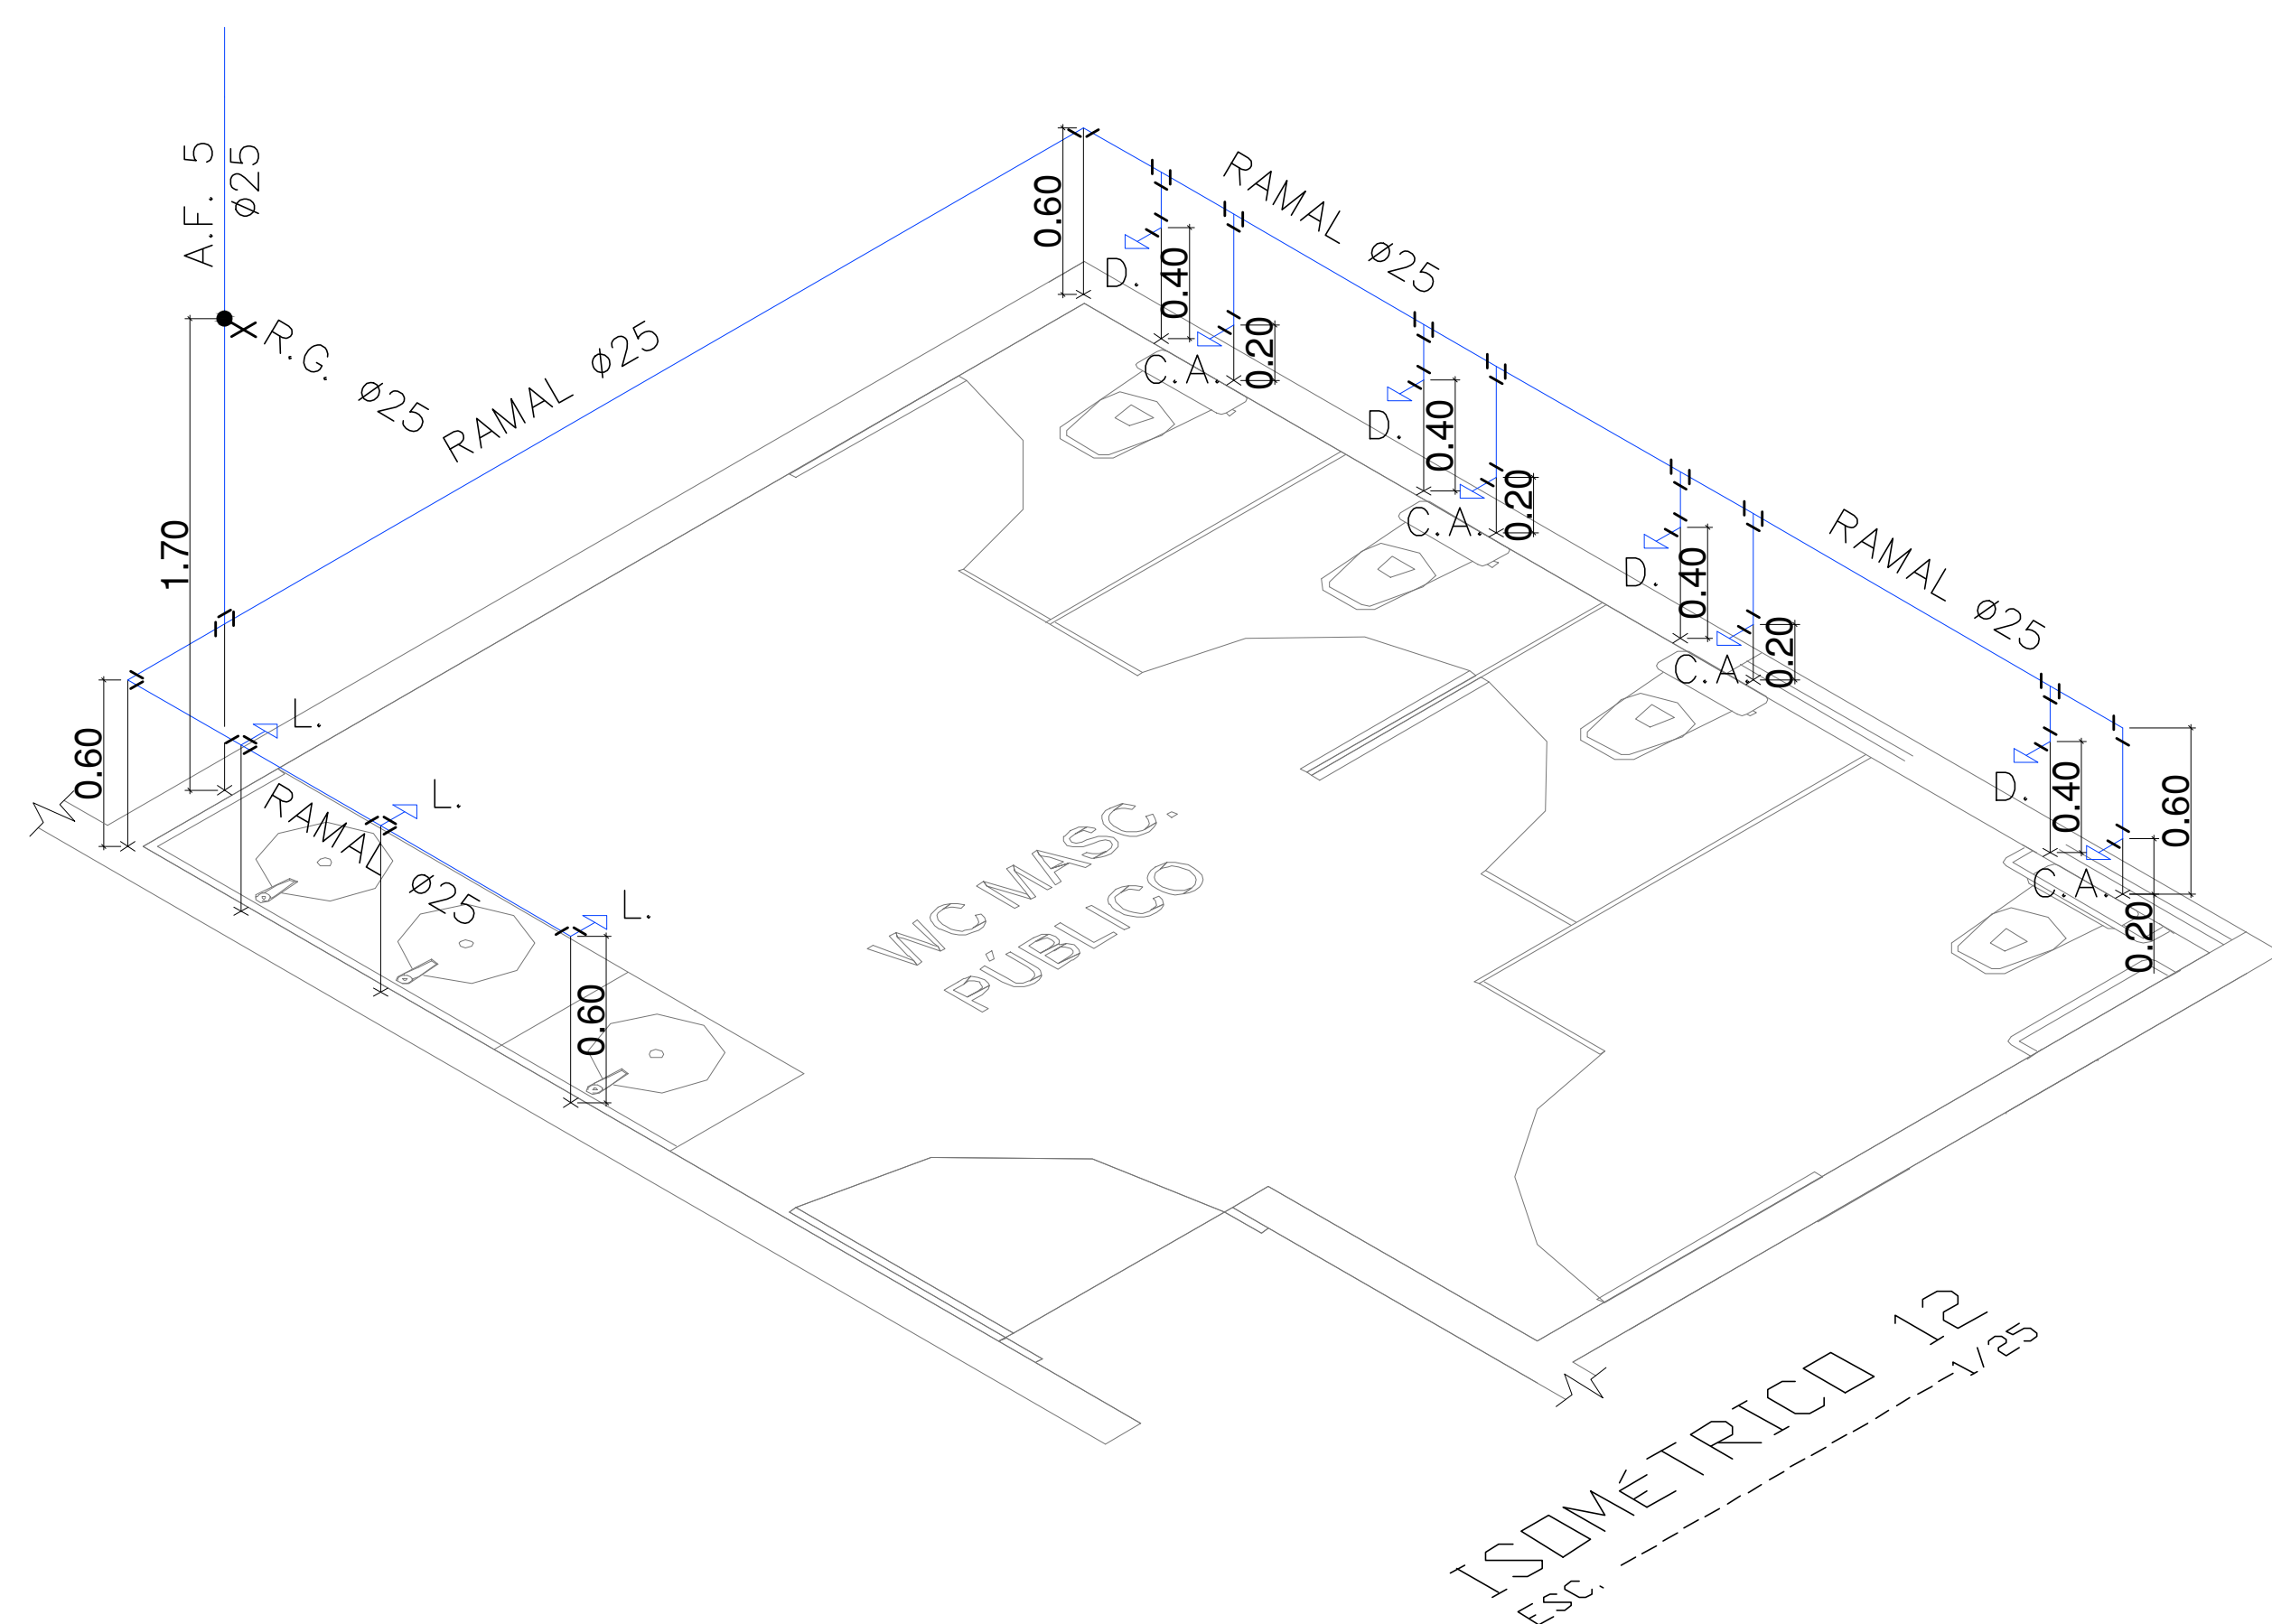
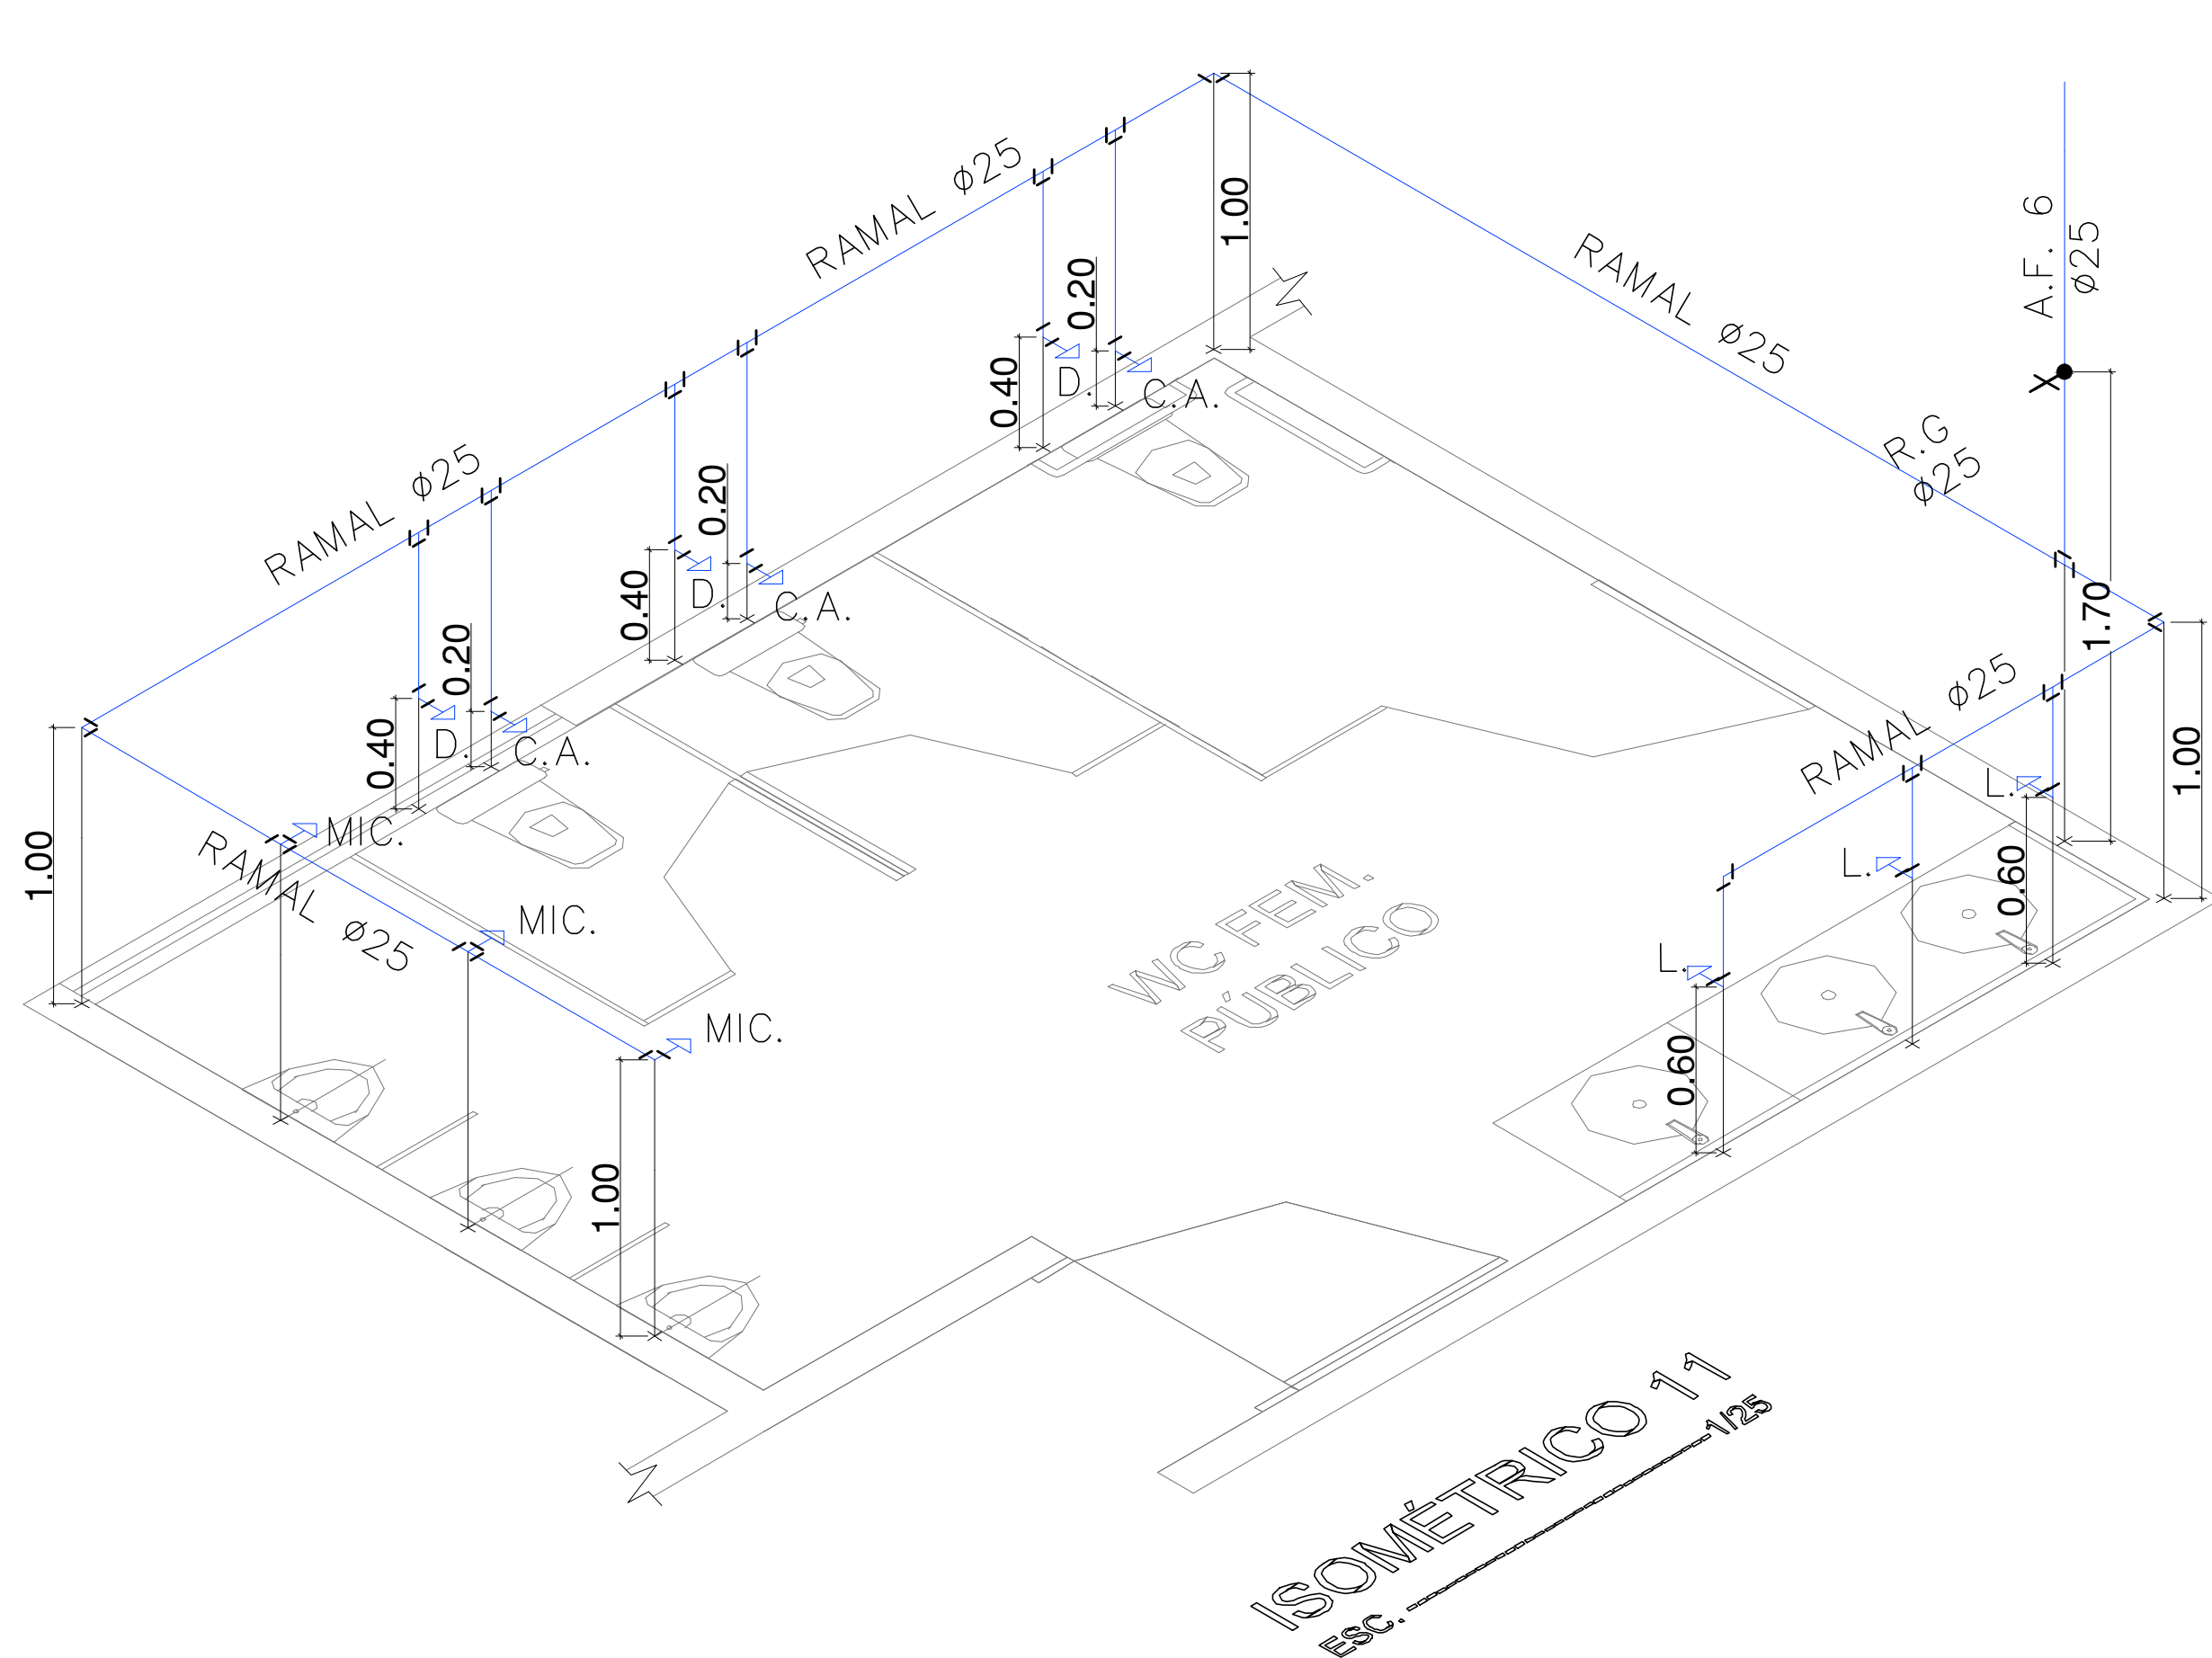
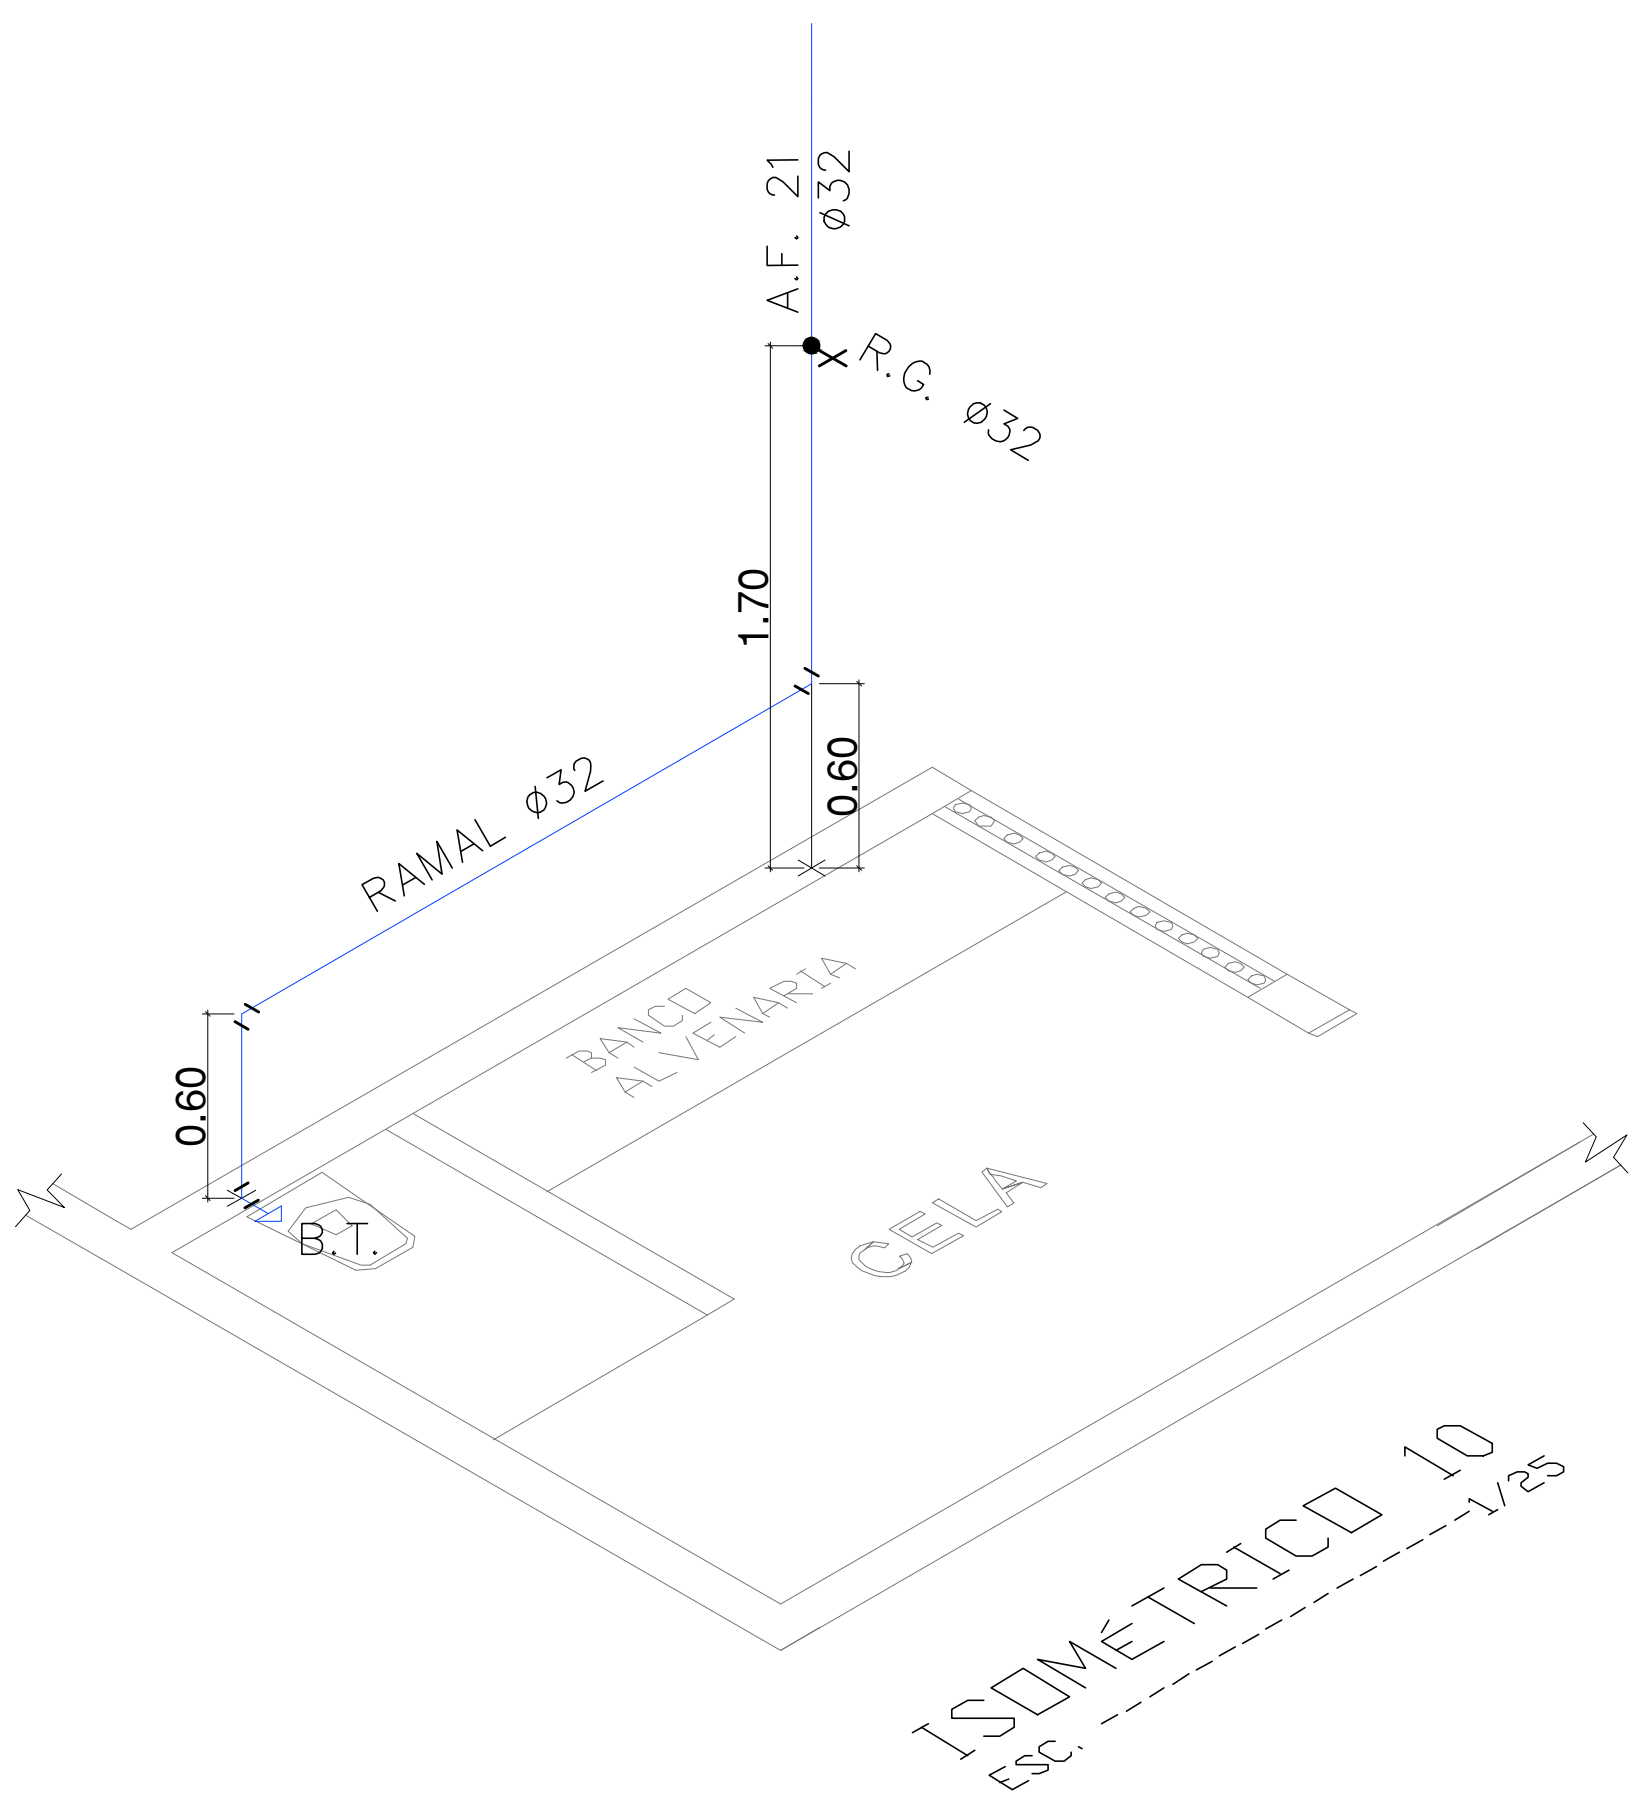
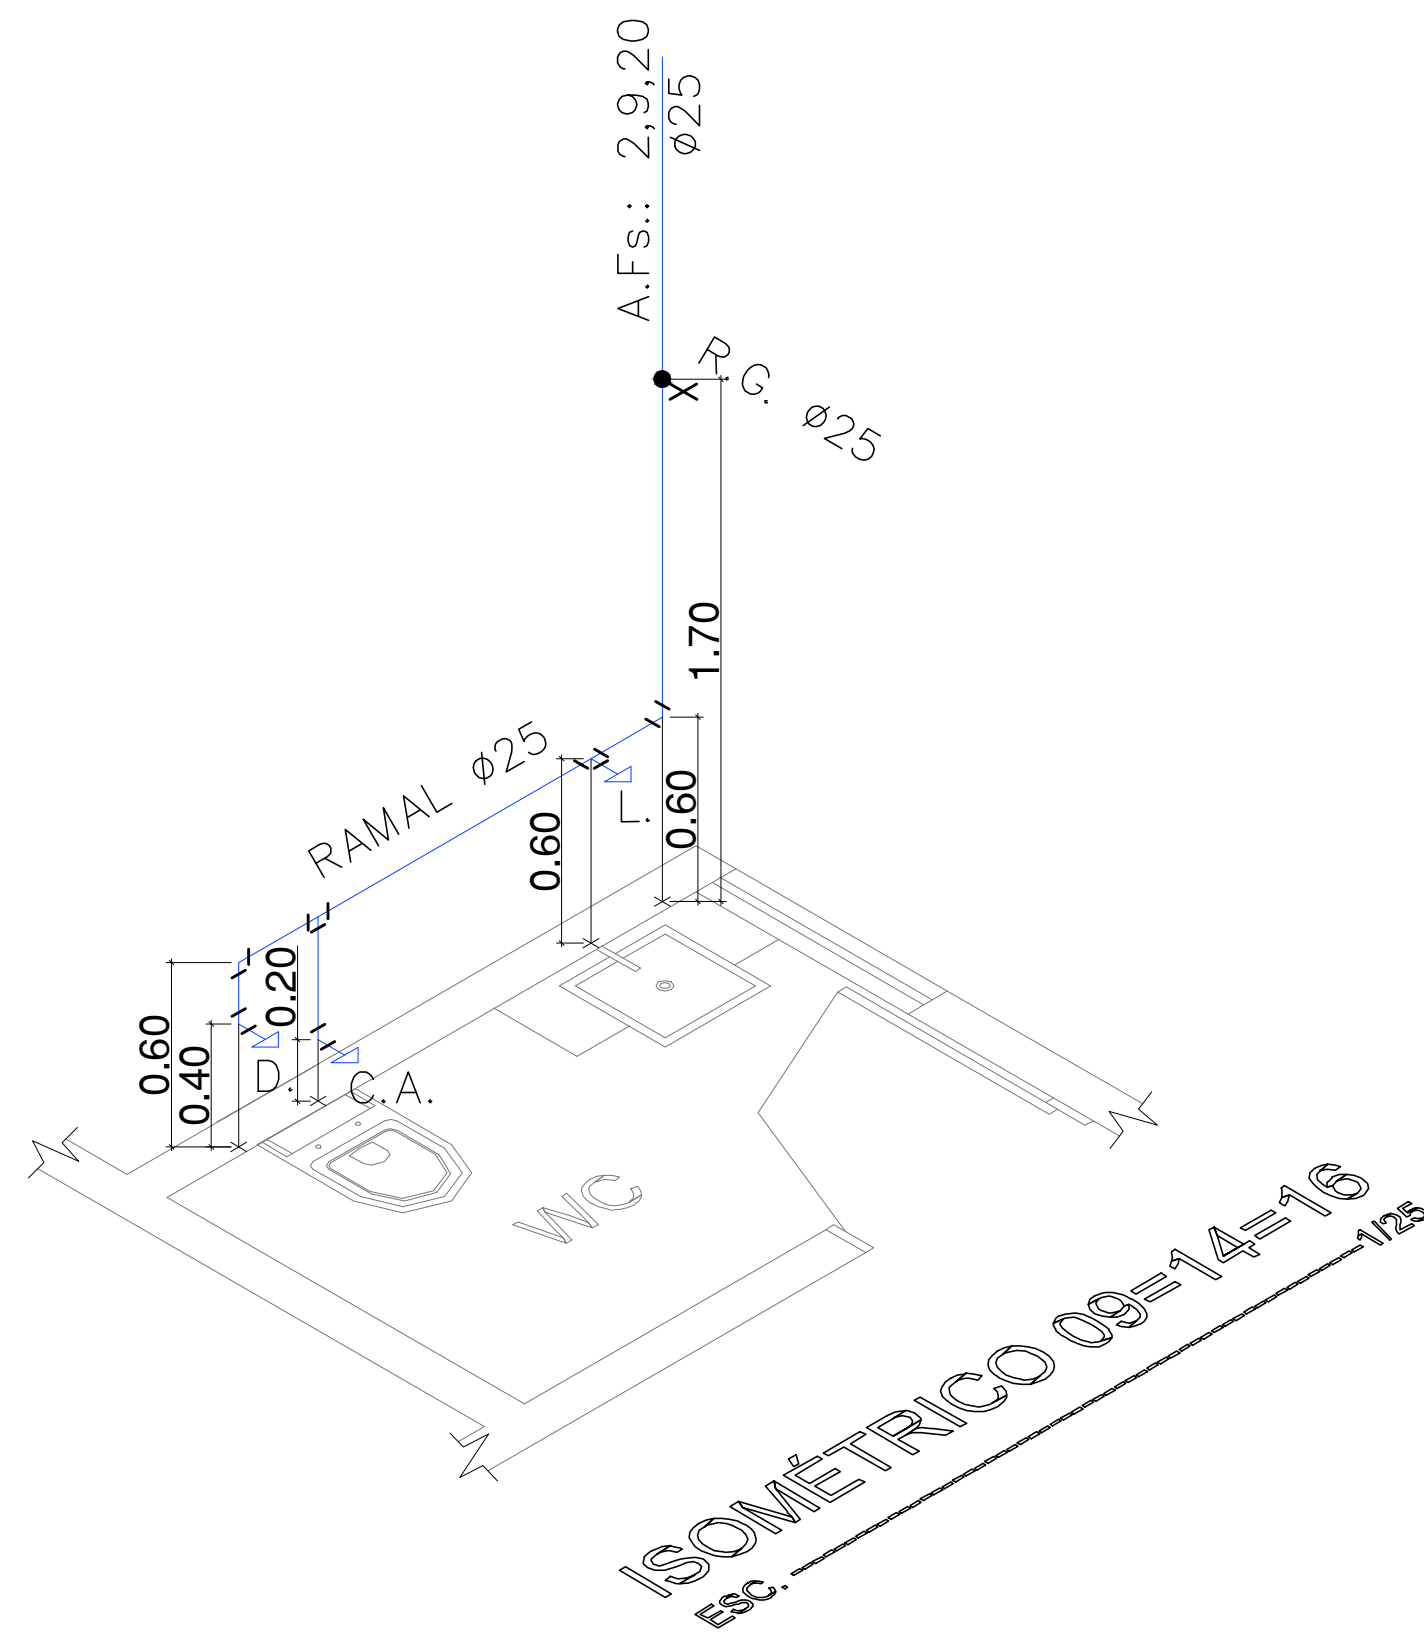
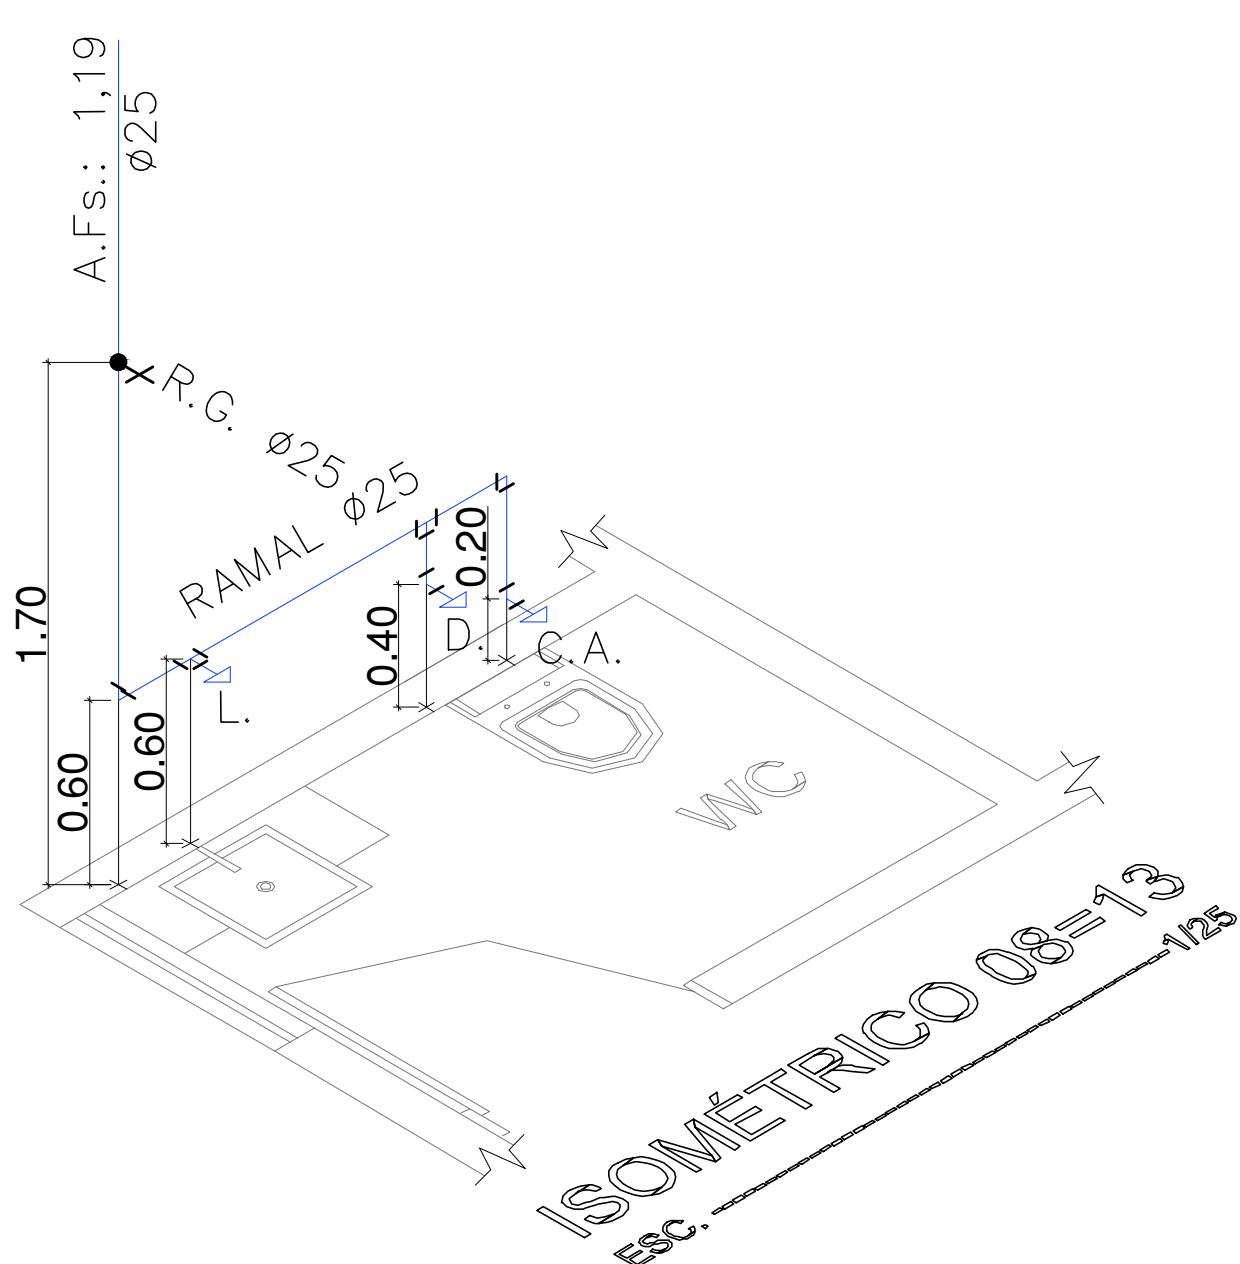
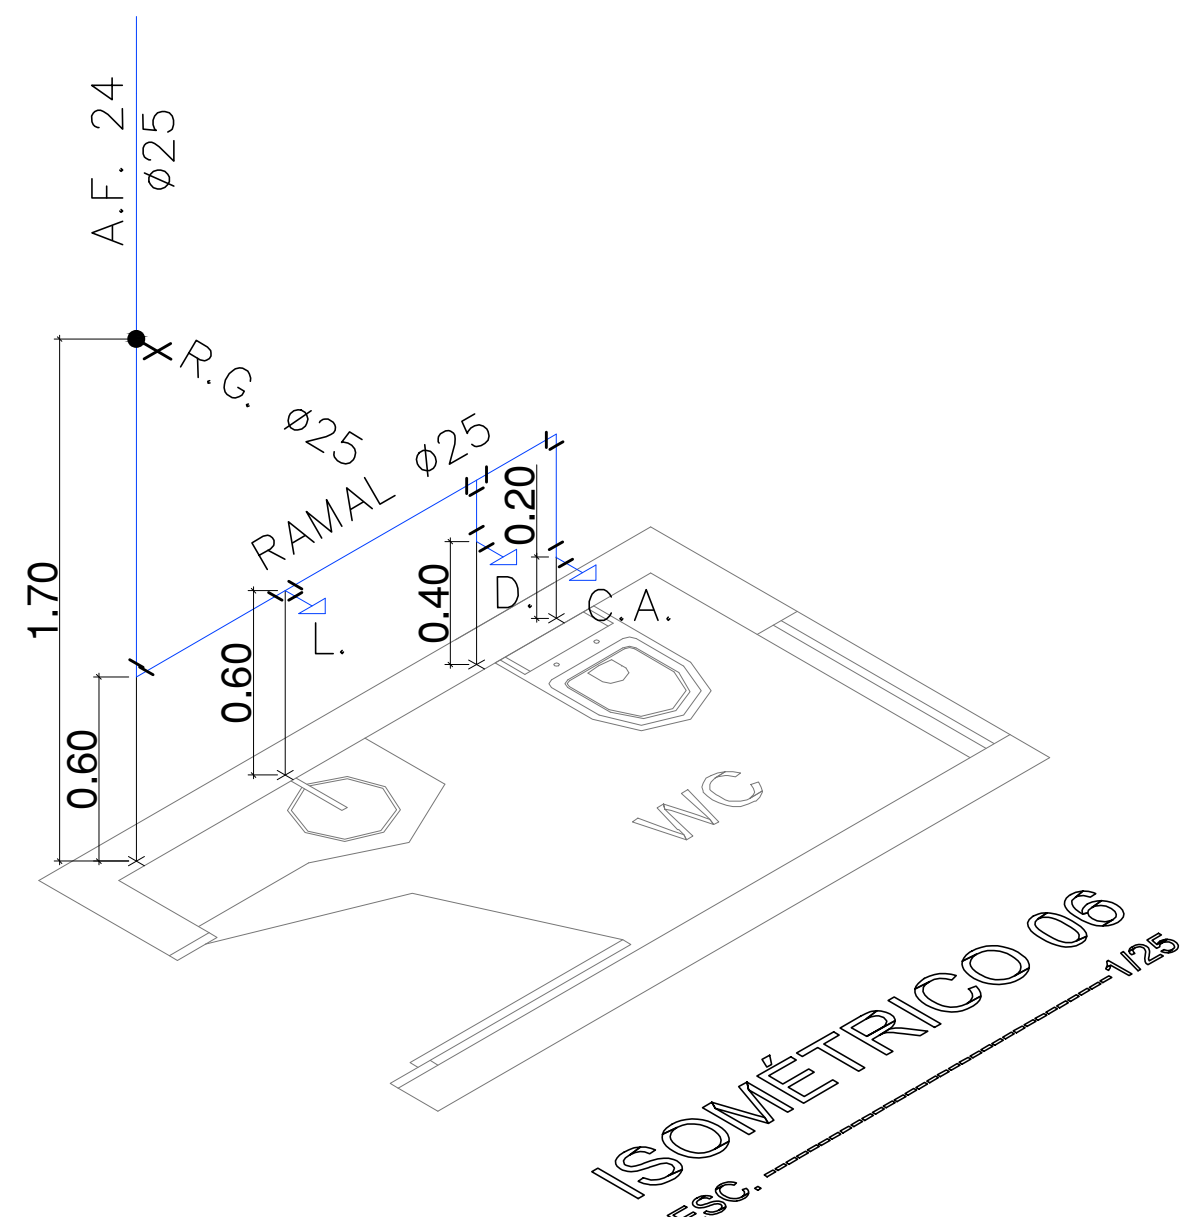
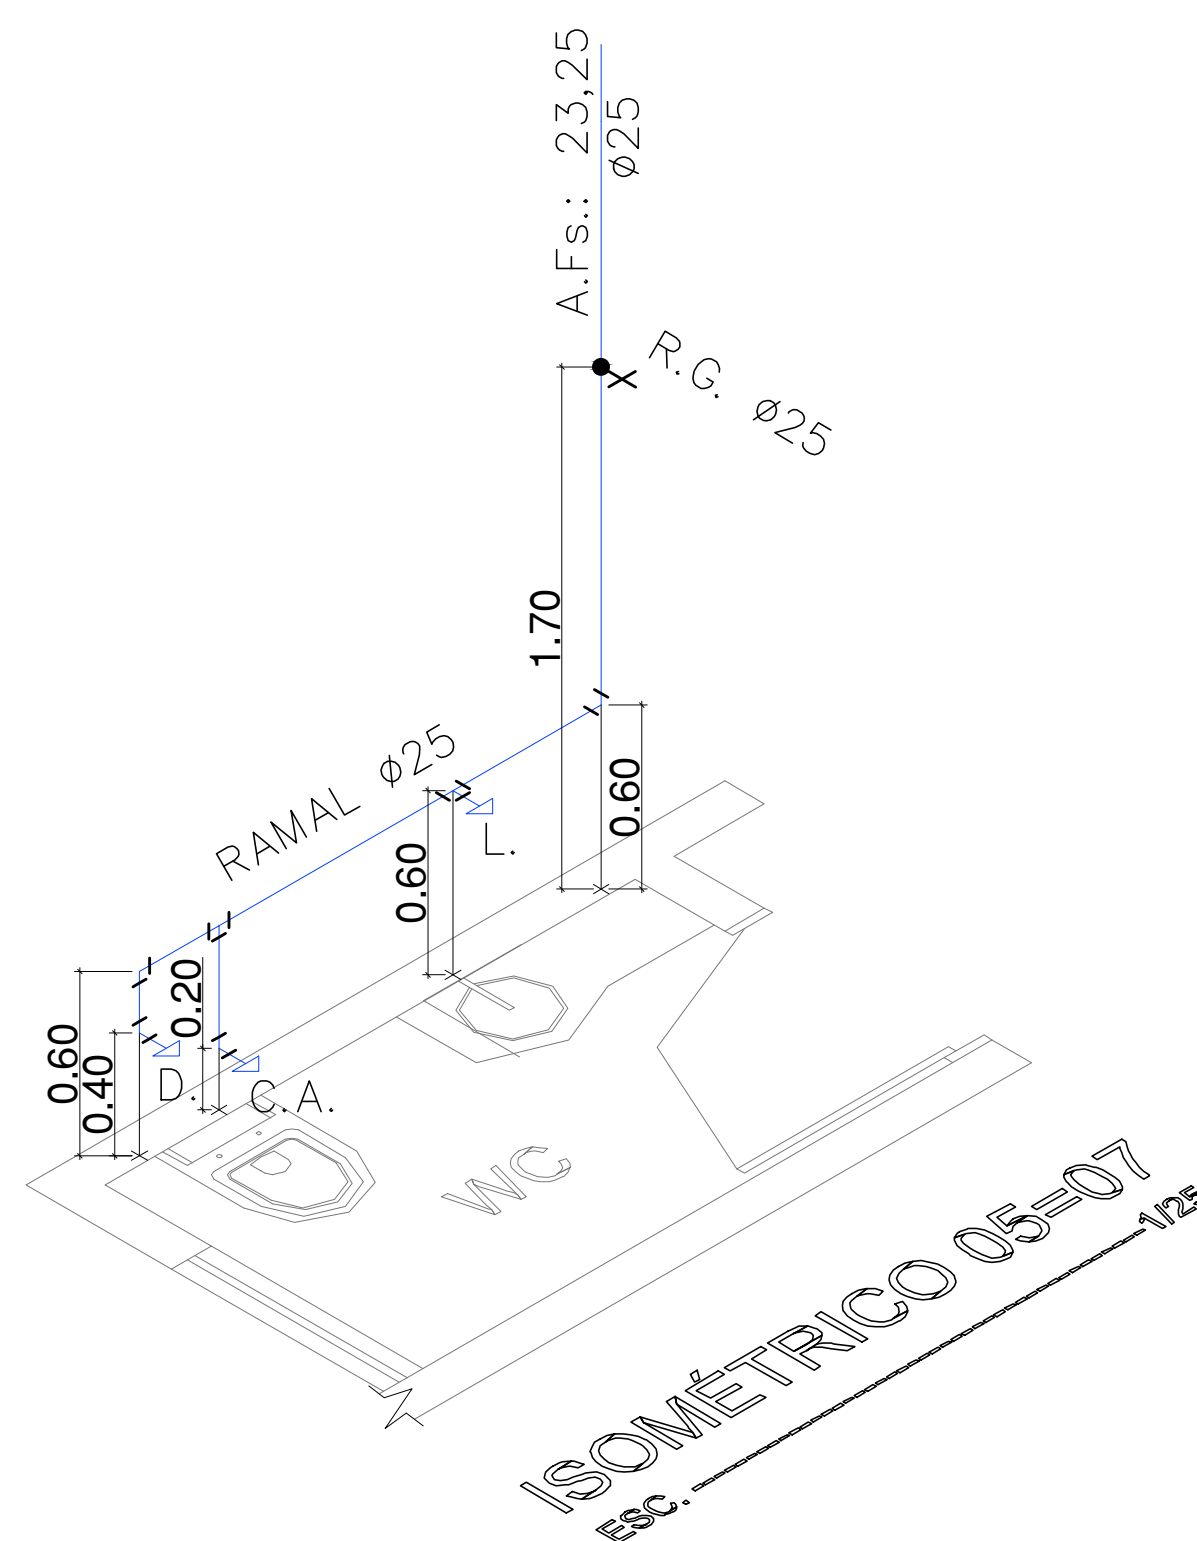
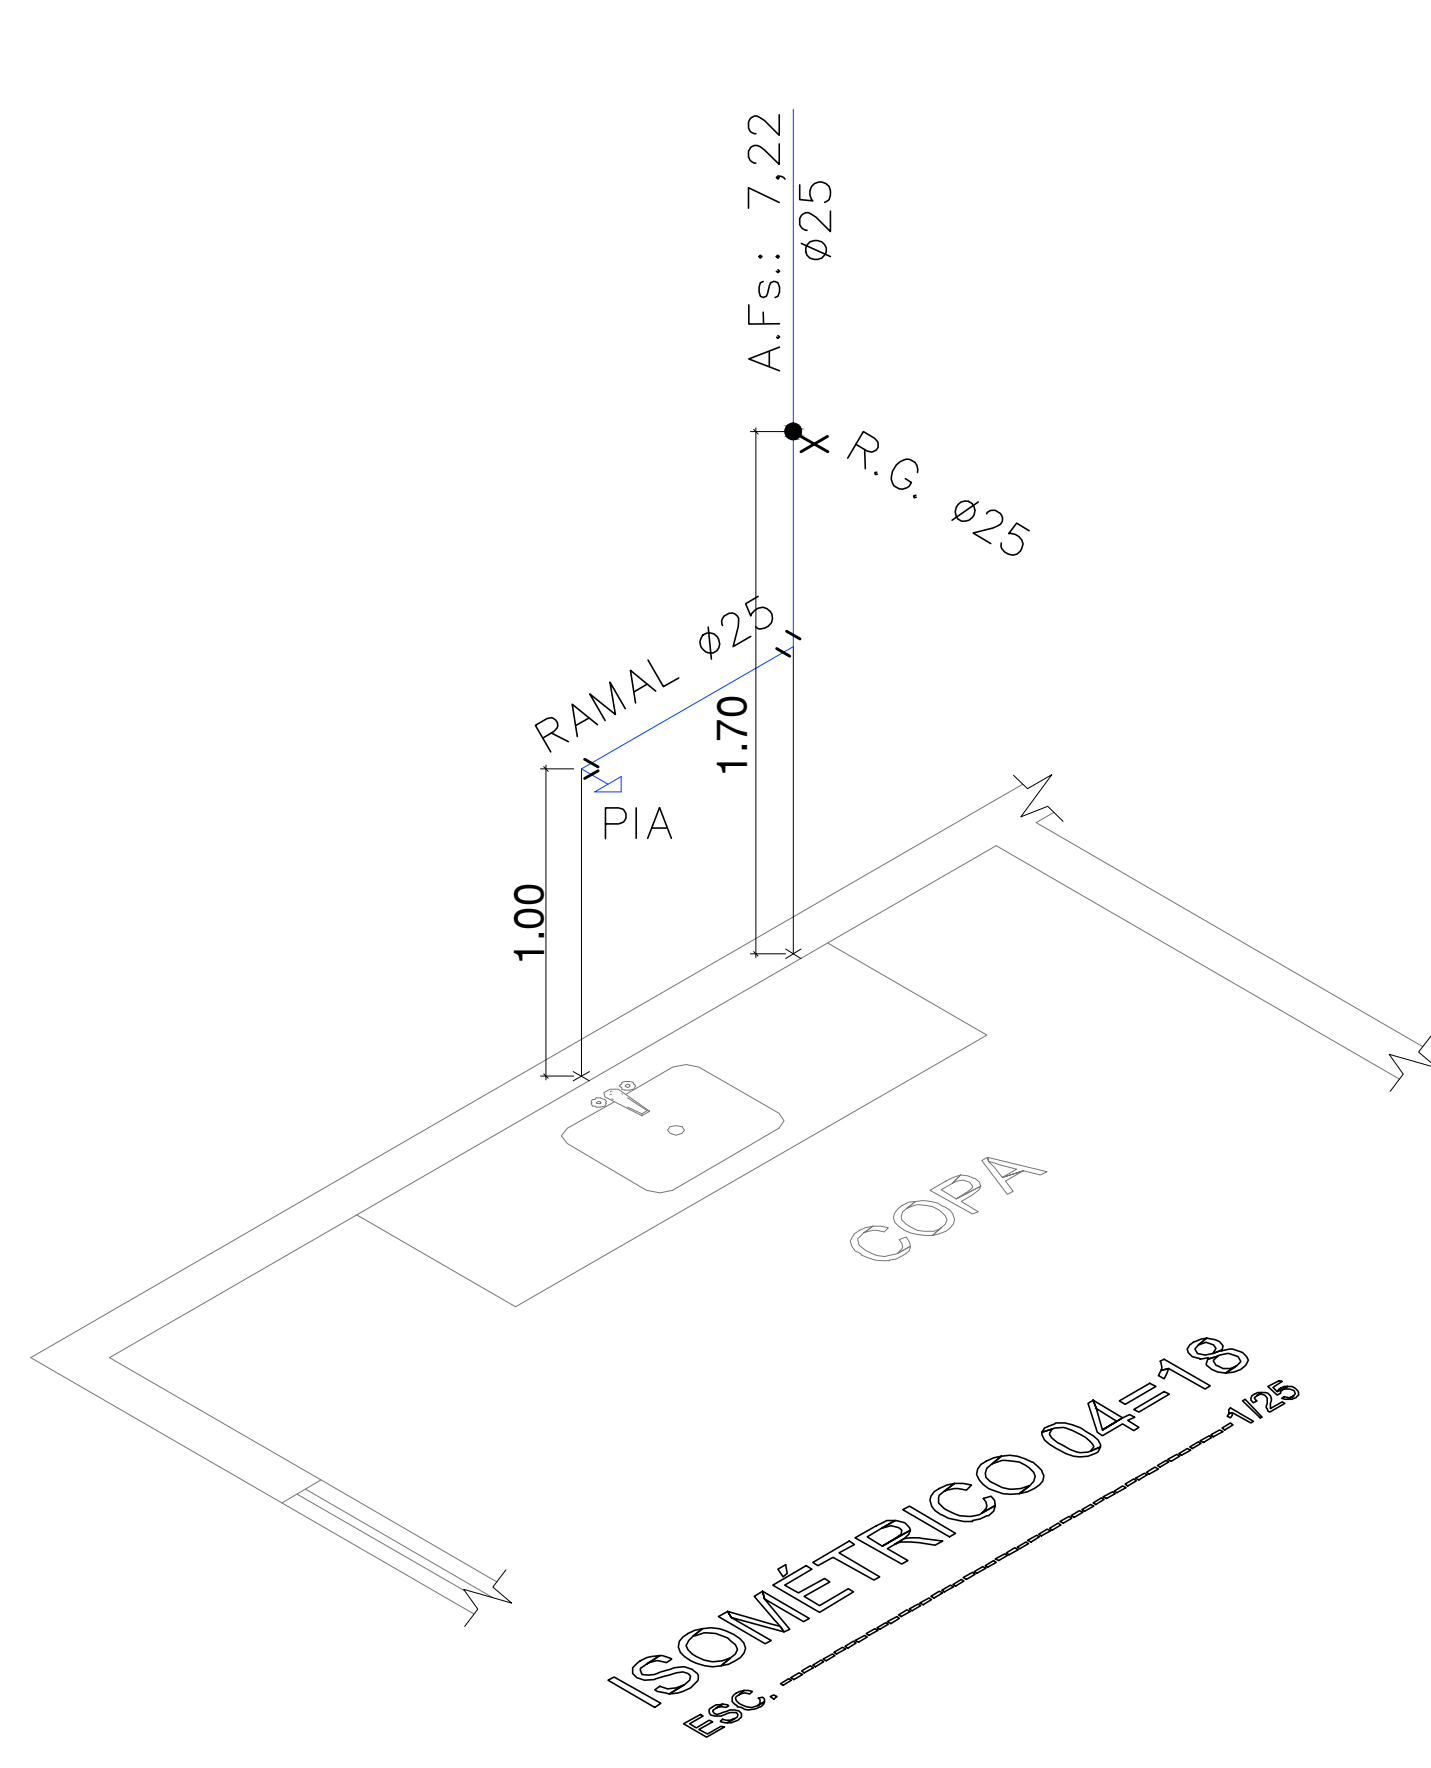
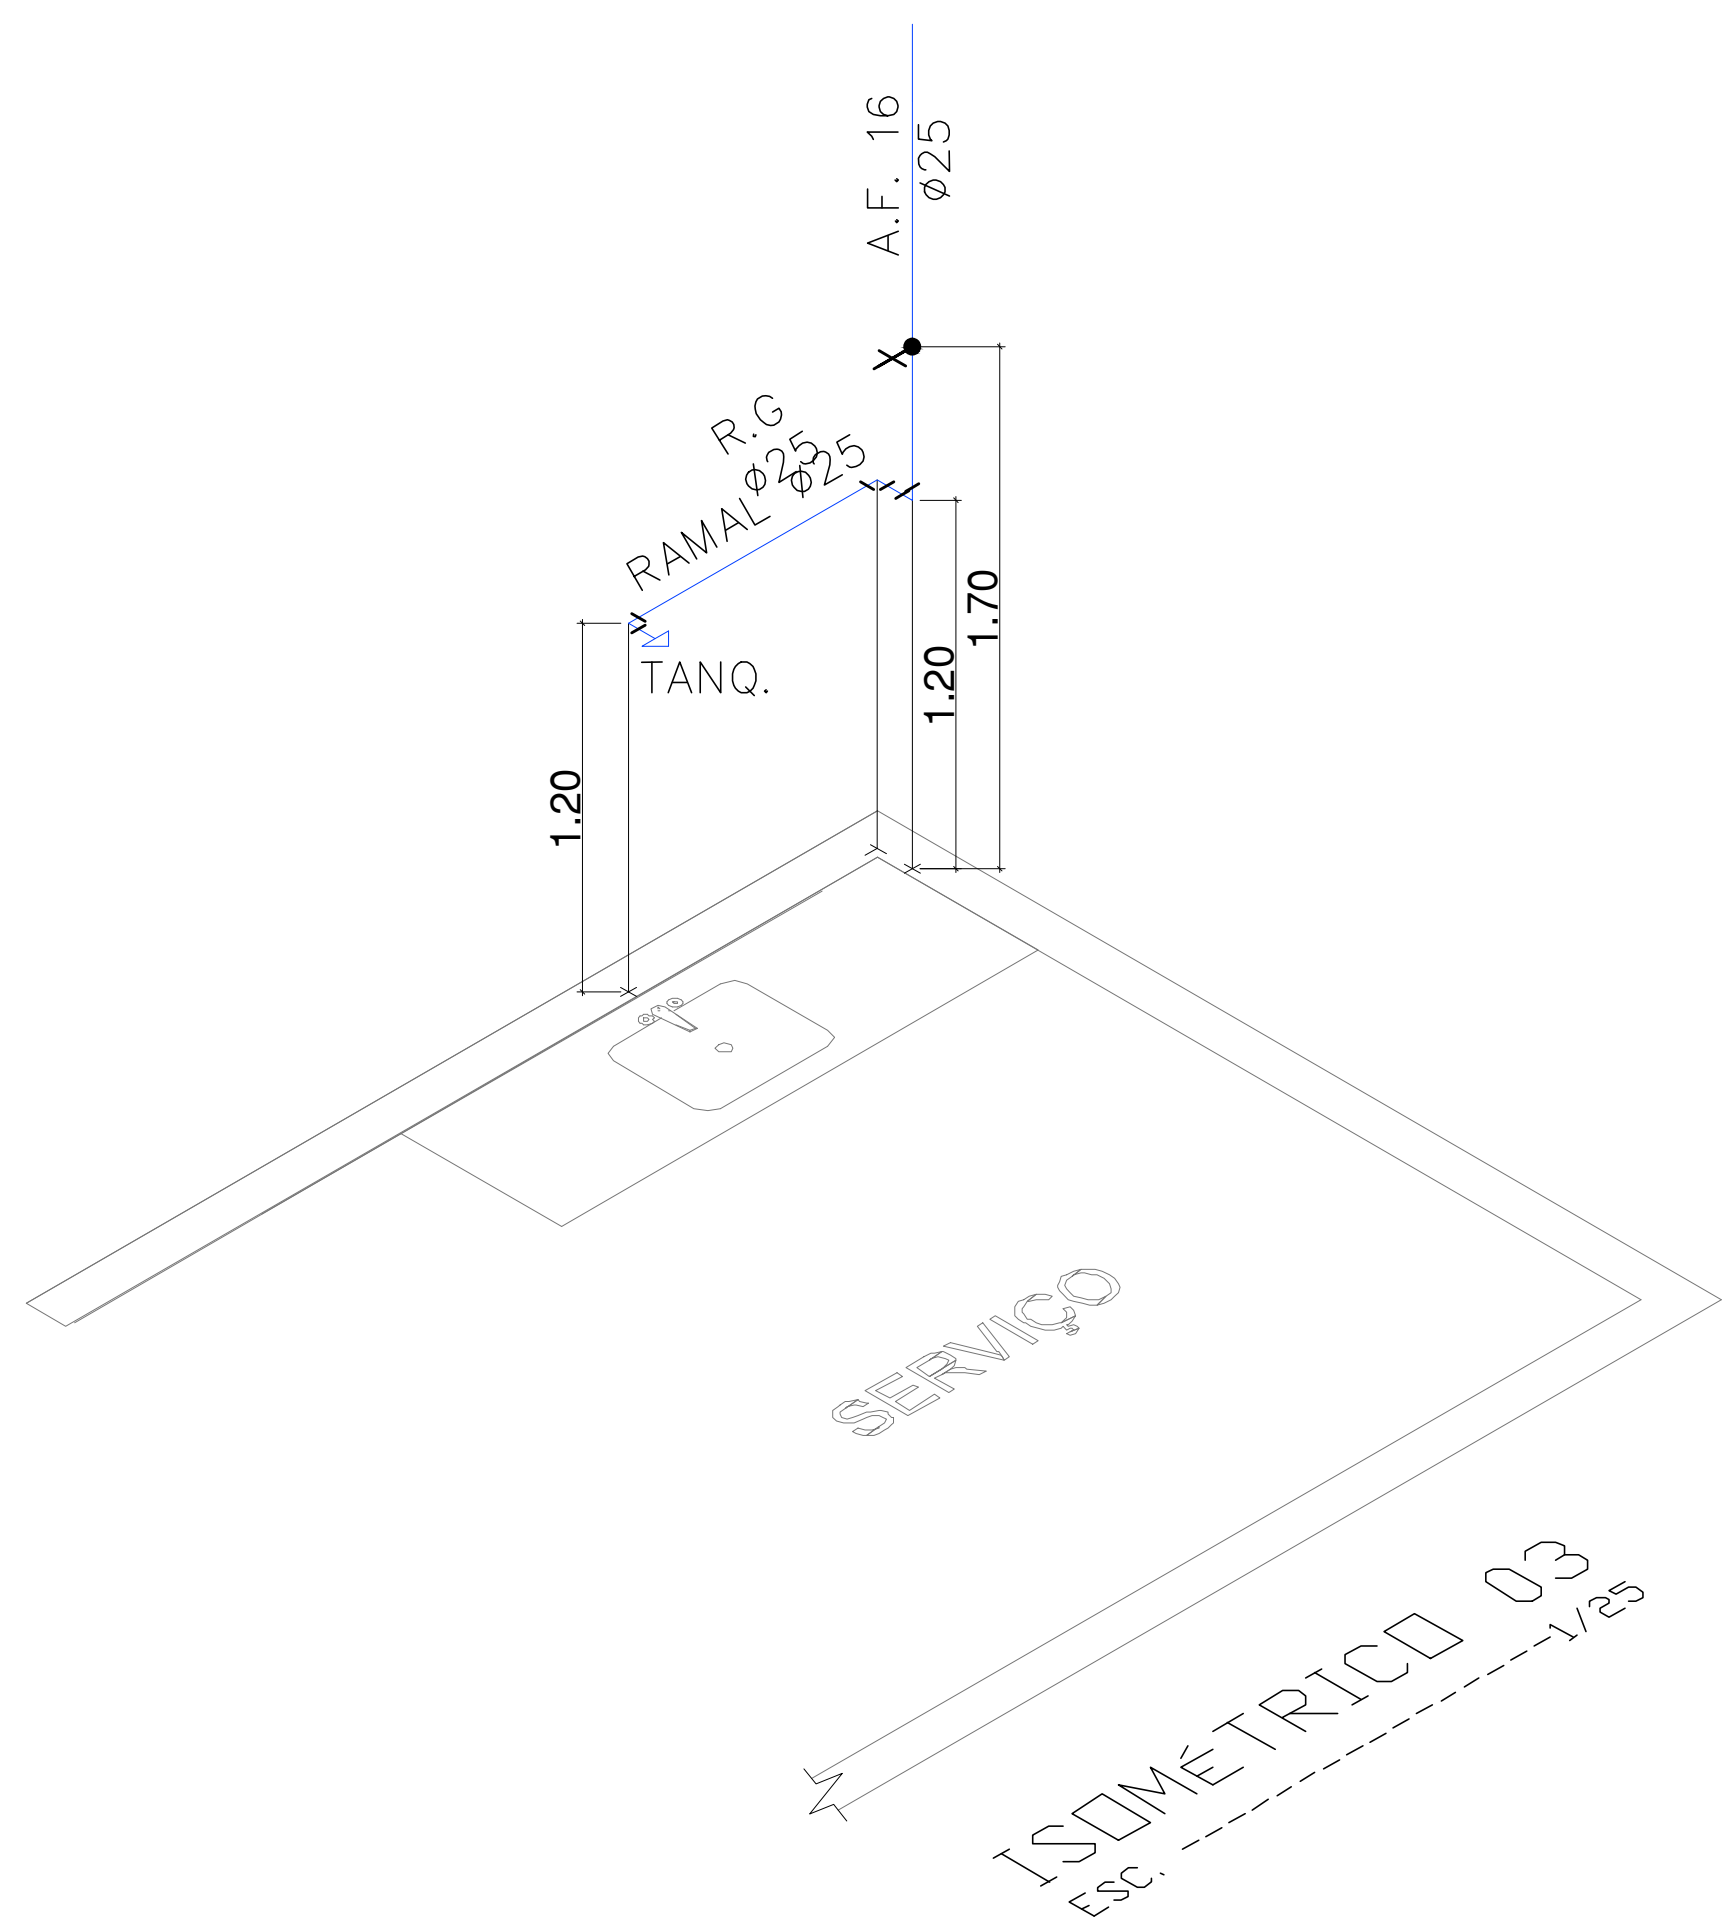
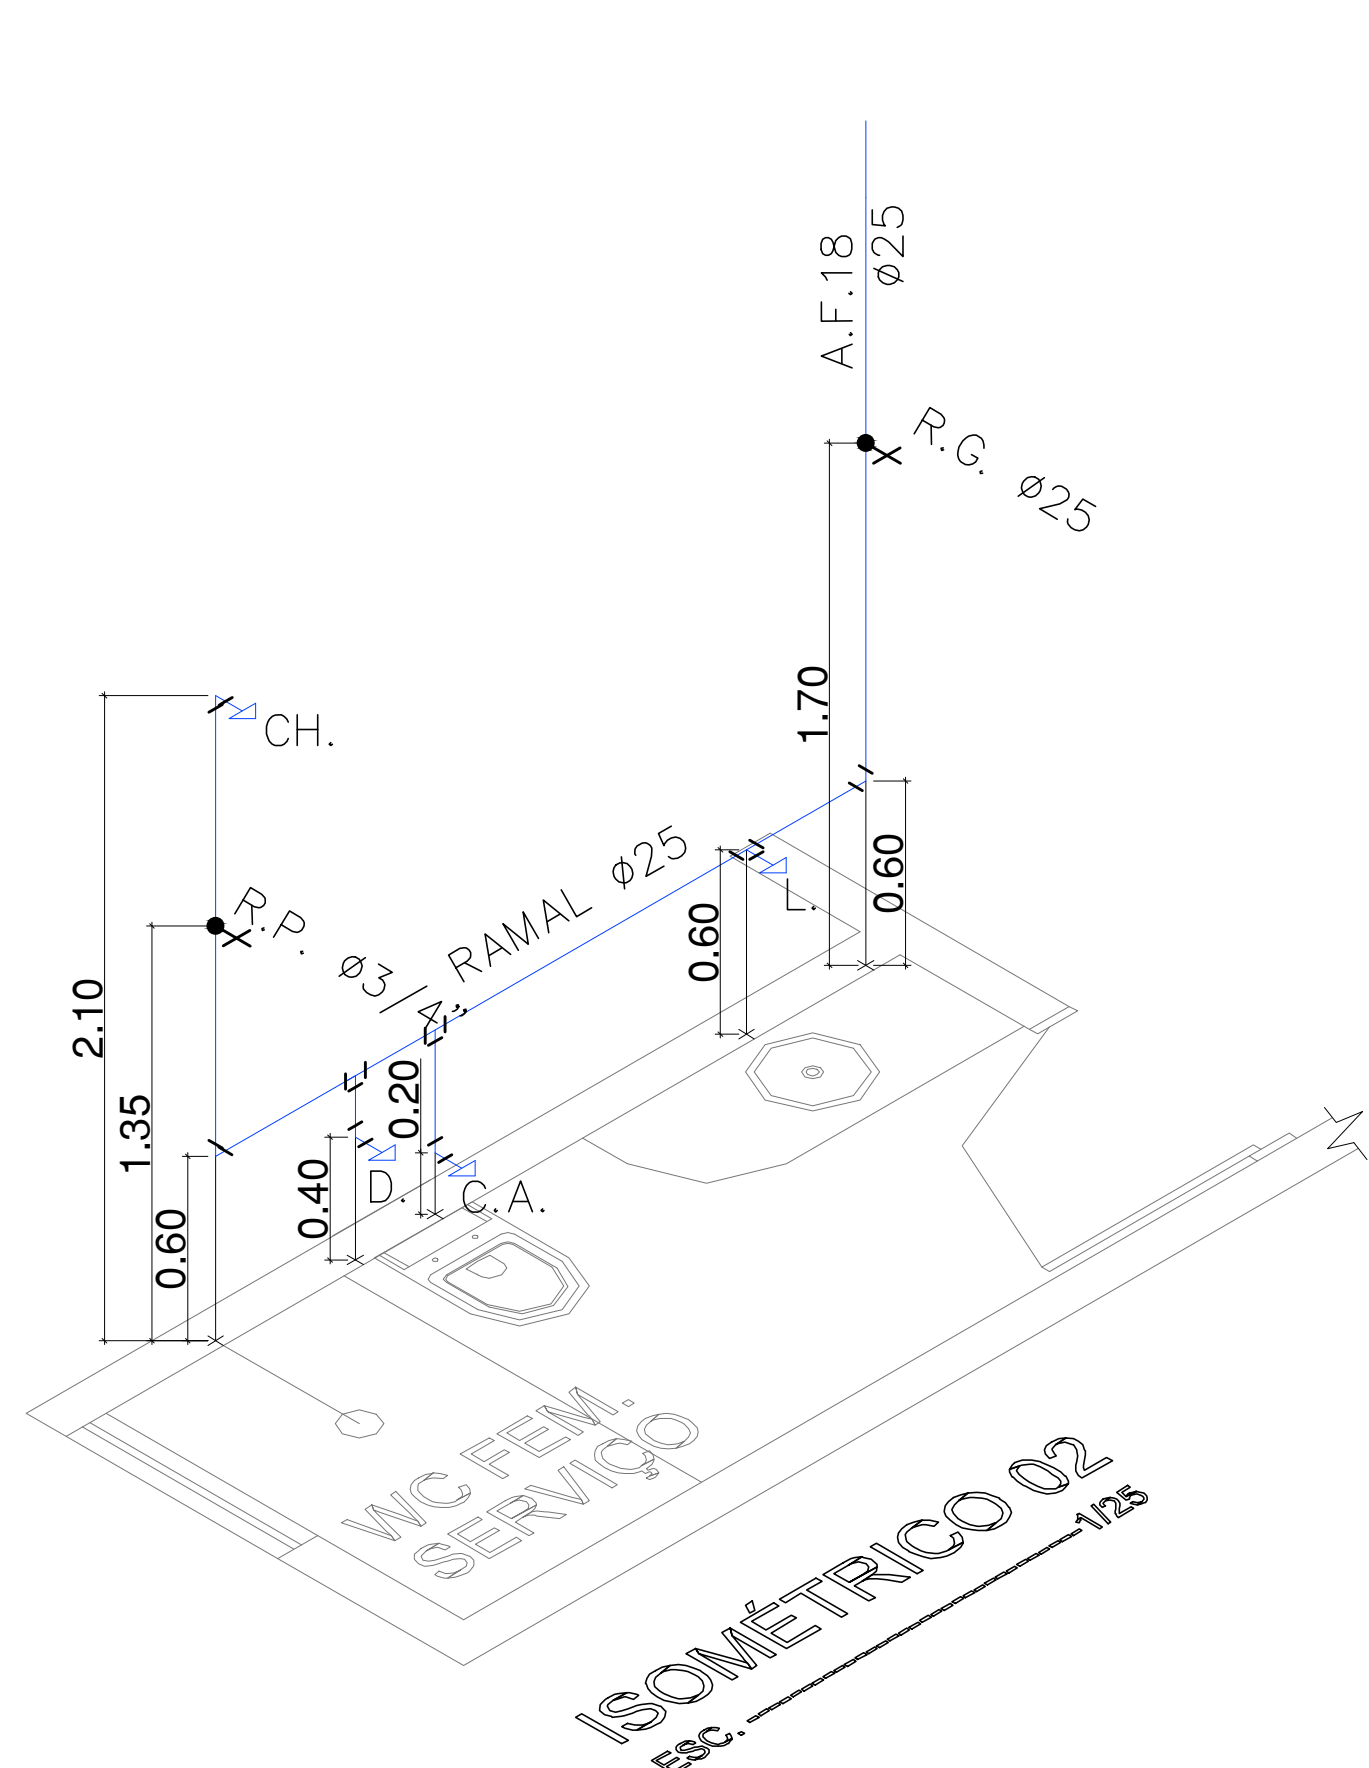


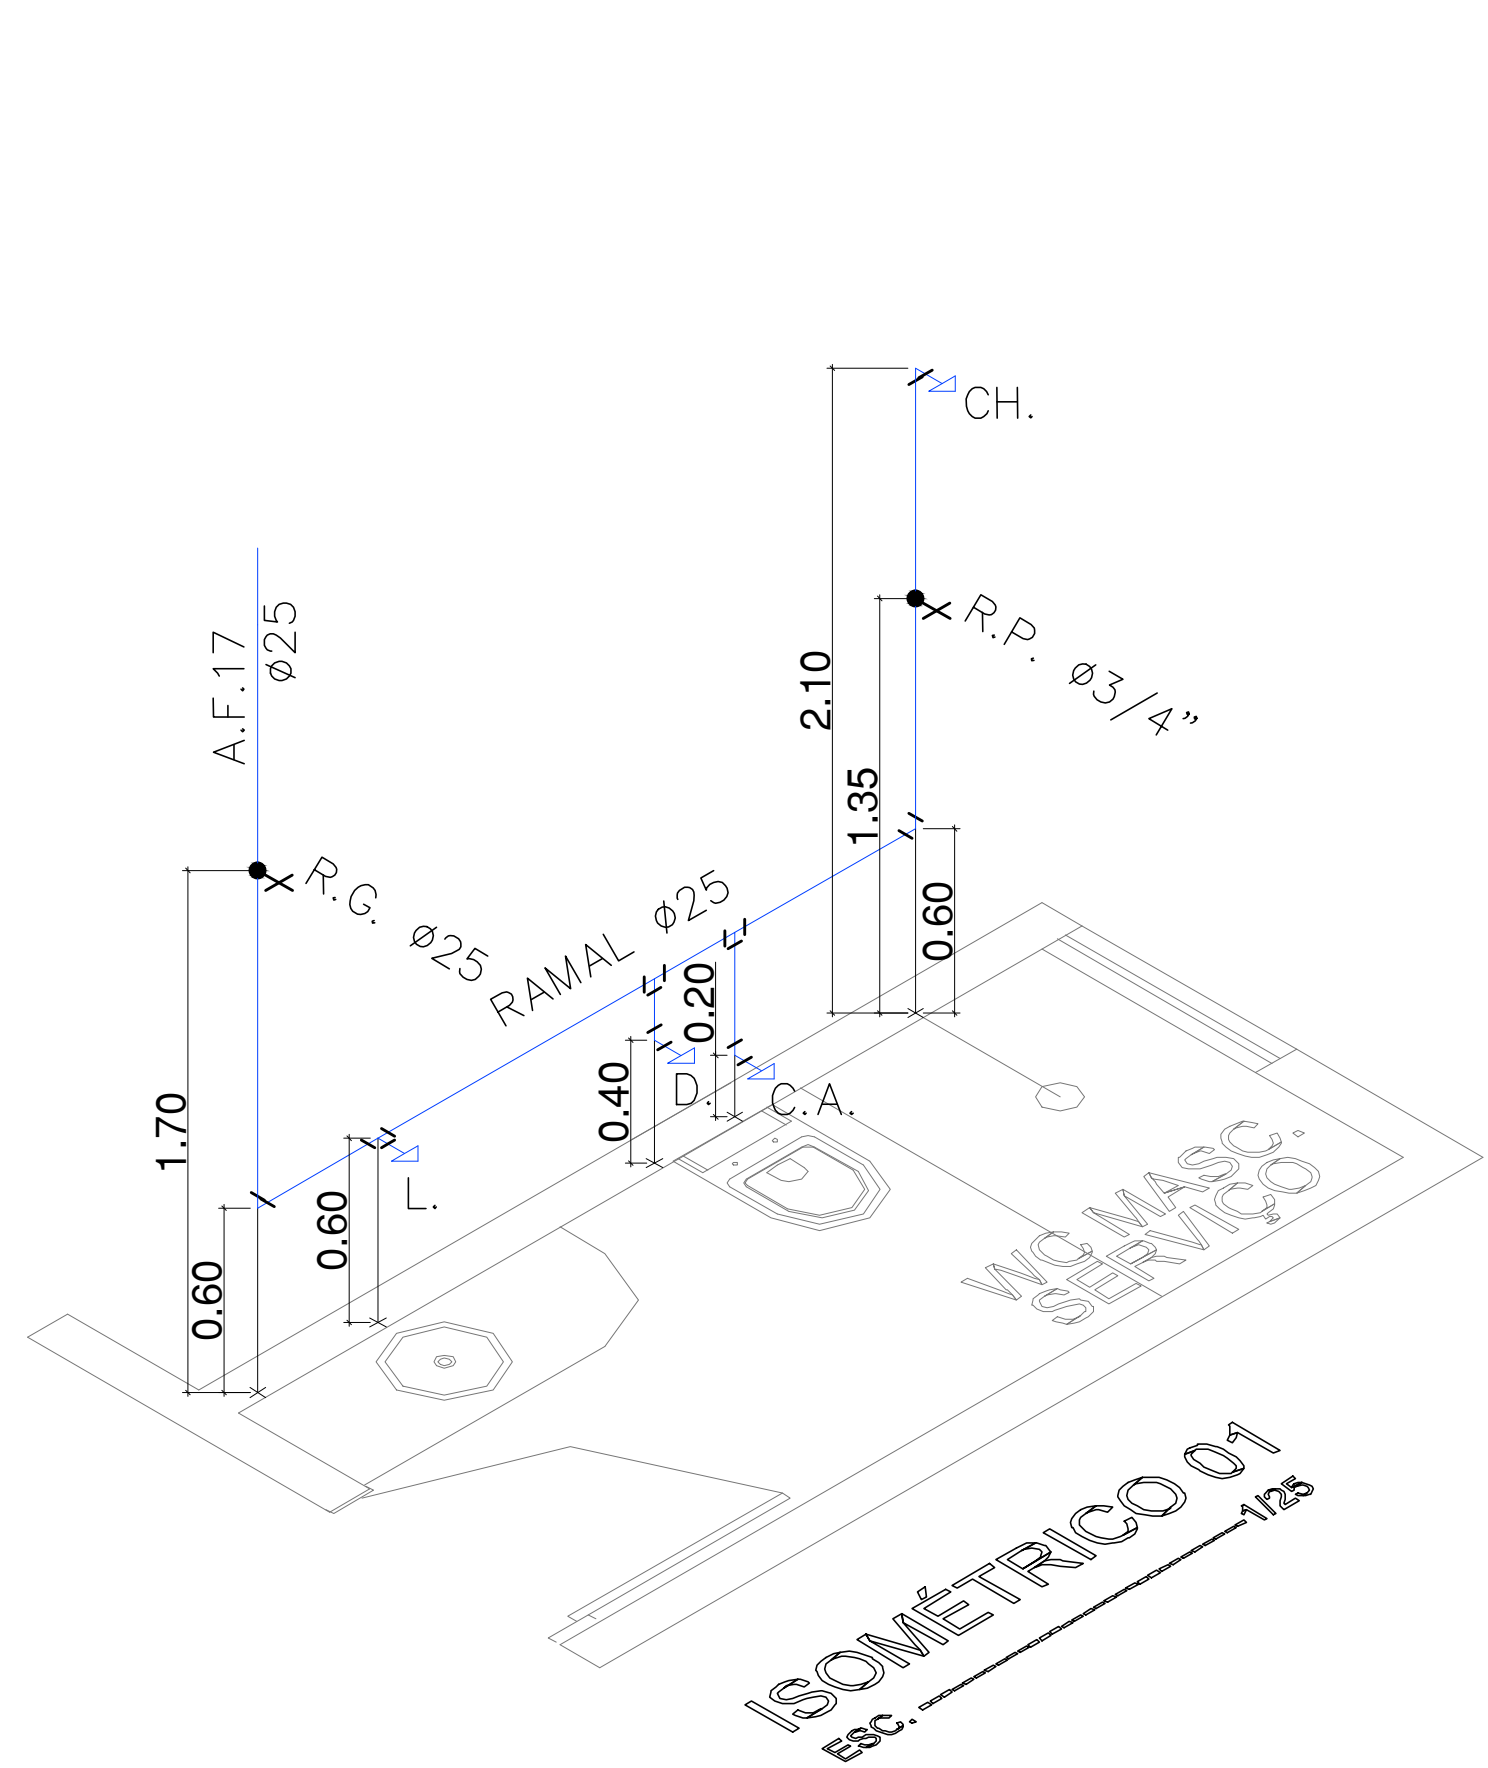

LEGENDA

- L. - LAVATÓRIO
C.A. - BACIA SANITÁRIA C/ CAIXA ACOPLADA
V.D. - BACIA SANITÁRIA C/ VÁLVULA DE DESCARGA
B.T. - BACIA TURCA
D. - DUCHA
MIC. - MICTÁRIO
CH. - CHUVEIRO
R.P. - REGISTRO DE PRESSÃO
R.G. - REGISTRO DE GAVETA
A.F. - ÁGUA FRIA
S.C. - SIFÃO COPO
CXS. - CAIXA SIFONADA
C.I. - CAIXA DE INSPEÇÃO
C.D. - CAIXA DE DISTRIBUIÇÃO
C.G. - CAIXA DE GORDURA
R.S. - RALO SIFONADO
T.V. - TUBO DE VENTILAÇÃO
CAP. - CAIXA DE ÁGUAS PLUVIAIS
AP. - ÁGUAS PLUVIAIS
TANQ. - TANQUE
T.J. - TORNEIRA DE JARDIM
BEB. - BEBEDOURO

DIÂMETRO DAS PEÇAS

ABREV.	PEÇA	ALTURA	DIÂMETRO
R.G.	REGISTRO DE GAVETA	1,70	Ø25 OU Ø32
R.P.	REGISTRO DE PRESSÃO	1,25	Ø3/4"
CH.	CHUVEIRO	2,10	Ø20
C.A.	BACIA SANITÁRIA COM CAIXA ACOPLADA	0,20	Ø20
D.	DUCHA	0,40	Ø20
L.	LAVATÓRIO	0,60	Ø20
MIC.	MICTÁRIO	1,00	Ø20
T.J.	TORNEIRA DE JARDIM	0,20	1/2"
PIA	PIA	1,00	Ø20
BEB.	BEBEDOURO	0,60	Ø20
TANQ.	TANQUE	1,20	Ø20
TAMPQ.	TAMPQ.	0,60 OU 1,00	Ø20

ESPAÇO PARA O CREA:

ESPAÇO PARA SMIT:

ESPAÇO PARA APROVAÇÃO (BCCO):

PROPRIETÁRIO: FUNARIS - FUNDO ESPECIAL DE MODERNIZAÇÃO DO PODER JUDICIÁRIO

RESPONSÁVEL TÉCNICO:

PROJETO: GEORGE MAGNO B. PEIXOTO - CREA/AL 459-D REG. NACIONAL 50034553-1

PROJETO HIDROSANITÁRIO
NOME DO EMPREENDIMENTO:
FORUM DA COMARCA DE MARECHAL DEODORO
ENDEREÇO DO EMPREENDIMENTO:
FORUM DA COMARCA DE MARECHAL DEODORO,
SITUADO NA RODOVIA EDVAL LEMOS S/N
MARECHAL DEODORO - AL

DESENHO:
LEANDRO GOMES DE OLIVEIRA
CLIENTE:

IDENTIFICAÇÃO DO PROJETO:		Nº DA PRIMEIRA:	
ISOMÉTRICOS: 1, 2, 3, 4, 5, 6, 8, 9, 10, 11 e 12		ESCALA:	
DATA: 03/01/2012	REV 1	NOME DO ARQUIVO:	INDICADA
ESTE PROJETO NÃO PODEM SER REPRODUZIDOS SEM O CONSENTO EXPRESSO DO AUTOR.			

HS 03/06