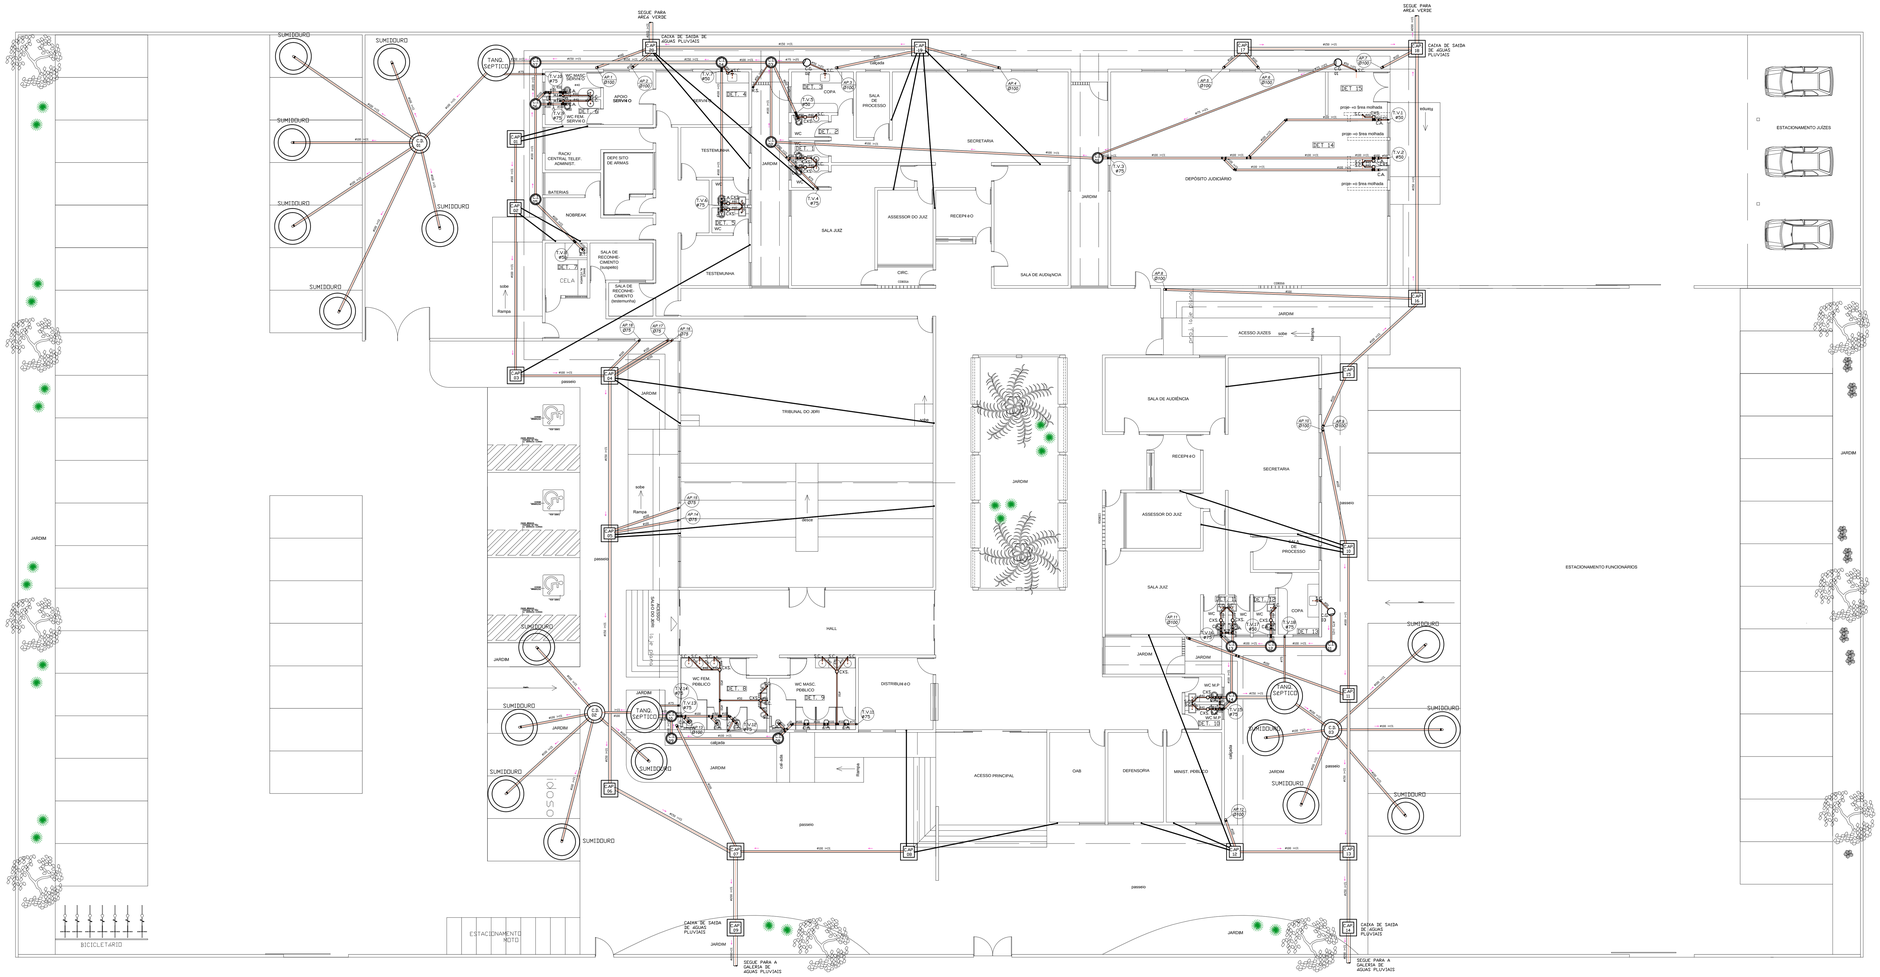

ESQUEMA GERAL SANITÁRIO
ESC. ----------1/100

LEGENDA

L. - LAVATÓRIO
C.A. - BACIA SANITÁRIA C/ CAIXA ACOPLADA
V.D. - BACIA SANITÁRIA C/ VÁLVULA DE DESCARGA
B.T. - BACIA TURCA
D. - DUCHA
MIC. - MICTÓRIO
CH. - CHUVEIRO
R.P. - REGISTRO DE PRESSÃO
R.G. - REGISTRO DE GAVETA
A.F. - ÁGUA FRIA
S.C. - SIFÃO COPO
CXS. - CAIXA SIFONADA
C.I. - CAIXA DE INSPEÇÃO
C.D. - CAIXA DE DISTRIBUIÇÃO
C.G. - CAIXA DE GORDURA
R.S. - RALO SIFONADO
T.V. - TUBO DE VENTILAÇÃO
C.AP. - CAIXA DE ÁGUAS PLUVIAIS
AP. - ÁGUAS PLUVIAIS
TANQ. - TANQUE
T.J. - TORNEIRA DE JARDIM
BEB. - BEBEDOURO

LEGENDA:
DRENO DOS SPLIT'S Ø40
SENTIDO DE CAIMENTO

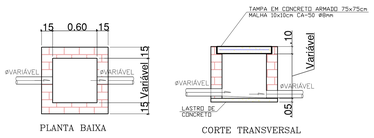

1 DET. CAIXA DE ÁGUAS PLUVIAIS
ESCALA 1/25

C.G. SIMPLES – PRÉ-MOLDADA

2 DET. CAIXA DE GORDURA
ESCALA 1/25

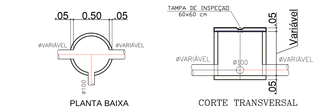

3 DET. CAIXA DE INSPEÇÃO - PRÉ-MOLDADA
ESCALA 1/25

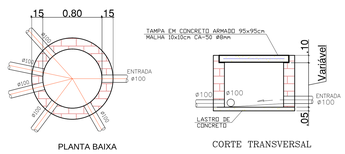

4 DET. CAIXA DE DISTRIBUIÇÃO
ESCALA 1/25

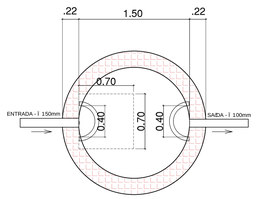

5 DET. TANQUE SÉPTICO
ESCALA 1/25

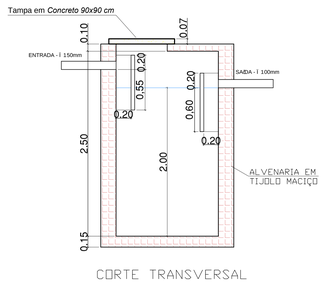

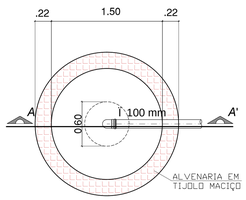

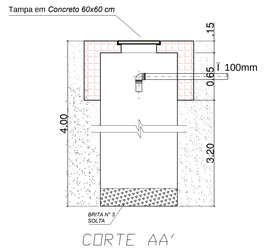

6 DET. SUMIDOURO
ESCALA 1/25

ESPAÇO PARA O CREA:

ESPAÇO PARA O CREA:

ESPAÇO PARA SMTT:

ESPAÇO PARA CÁLCULO DE ÁREA:

TERRENO	
REAL	
EQUIVALENTE	
COBERTA	

ESPAÇO PARA APROVAÇÃO SMKCU:

PROPRIETÁRIO: FUNJURIS - FUNDO ESPECIAL DE MODERNIZAÇÃO DO PODER JUDICIÁRIO

RESPONSÁVEL TÉCNICO:

PROJETO: GEORGE MAGNO B. PEIXOTO - CREA/AL 499-D REG. NACIONAL 020340037-1

PROJETO HIDROSANITÁRIO

P I L A R
CONSULTORIA

NOME DO EMPREENDIMENTO:
FÓRUM DA COMARCA DE MARECHAL DEODORO

ENDEREÇO DO EMPREENDIMENTO:
FÓRUM DA COMARCA DE MARECHAL DEODORO,
SITUADO NA RODOVIA EDVAL LEMOS S/N
MARECHAL DEODORO - AL.

DESENHO:
LEANDRO GOMES DE OMENA

CLIENTE:

IDENTIFICAÇÃO DO PROJETO:
ESQUEMA GERAL SANITÁRIO E DETALHES

Nº DA PRANCHA:
HS 05/06

DATA: JANEIRO/2012
REV 1
NOME DO ARQUIVO
ESCALA INDICADA

ESTE PROJETO NÃO PODERÁ SOFRER ALTERAÇÕES SEM ORDENS EXPRESSAS DO AUTOR.