


	Extintor de Incêndio		Indicação de localização dos extinotres de incêndio
(ÞÖ; ÞÖQ)	Comando manual de alarme ou bomba de incêndio		Ponto de acionamento de alarme de incêndio ou bomba de incêndio Deve vir sempre acompanhado de uma mensagem escrita, designando o equipamento acionado por aquele ponto
	Alarme sonoro	Símbolo: quadrado Fundo: vermelho Pictograma: fotoluminescente	Indicação do local de instalação do alarme de incêndio
	Hidrante de incêndio		Indicação da localização do hidrante quando instalado fora do abrigo de mangueiras
	Abrigo de mangueira e hidrante		Indicação do abrigo da mangueira de incêndio com ou sem hidrante no seu interior

LEGENDA			
SIMBOLO	ÖÒÙÔÜQ ¶ U		
	ὸΥνΦΑΝΟΫΑΝΟΝΑΝΑΝΑΝΑΝΑΝΑΝΑΝΑΝΑΝΑΝΑΝΑΝΑΝΑΝΑΝΑΝ		
₩H ₂ O	ὸΥνΦνυϋλύυϋν7να\$ΑΚοὰν Ονιστίνϋὰὺὺνιϋαστάσε		
	ÒÝVŒVUÜÁJUÜV7VŒÁÏÖÒÍÖ7ÙÁÔŒÜÓ¾ÞŴŪÁÇÕUŒ		
	ÜUVOHÖÖ ÁRMÖ OHHÄVEÖ OHRADA OHS		
***	ÜUVOZÁDÓÁZMŐOZÉZÁGÓJÓ°¶UÁGZÚÓŐMÓJ		
	Ú∪ÞV∪ <i>Í</i> ЮÒ /ÍS WT Φα Œ ¶U <i>Í</i> ЮÒ/Ю̀Τ ÒÜŌ; ÞÔŒE		

SISTEMA	REPRESENTAÇÃO GRÁFICA	TÍTULO
		EXTINTOR DE PQS BC
PORTÁTIL		EXTINTOR CO2
		EXTINTOR HO 10L
FIXO		HIDRANTE DE PAREDE NO INTERIOR DO ABRIGO
HIDRÁULICO HIDRÁULICO	→	REGISTRO DE RECALQUE COM VÁLVULA DE RETENÇÃO
		CANALIZAÇÃO DE INCÊNDIO
FIXO ELETRÔNICO		ILUM. DE EMERGÊNCIA
	Y	ACIONADOR MANUAL/BOTOEIRA
		DETECTOR DE FUMAÇA ÓPTICO
	•	DETECTOR DE CALOR PONTUAL
	□K □K	AVISADOR SONORO MECÂNICO/ ELETRÔNICO
		CENTRAL DE DETECÇÃO E ALARME
	+	BATERIA DE ACUMULADORES PARA O SISTEMA DE DETECÇÃO E ALARME
	ì	CENTRAL DO SISTEMA DE ILUMINAÇÃO DE EMERGÊNCIA
	+ 1 -	BATERIA DE ACUMULADORES PARA O SISTEMA DE ILUMINAÇÃO DE EMERGÊNCIA
	SAÍDA SAÍDA	SINALIZAÇÃO DE EMERGÊNCIA

LEGENDA

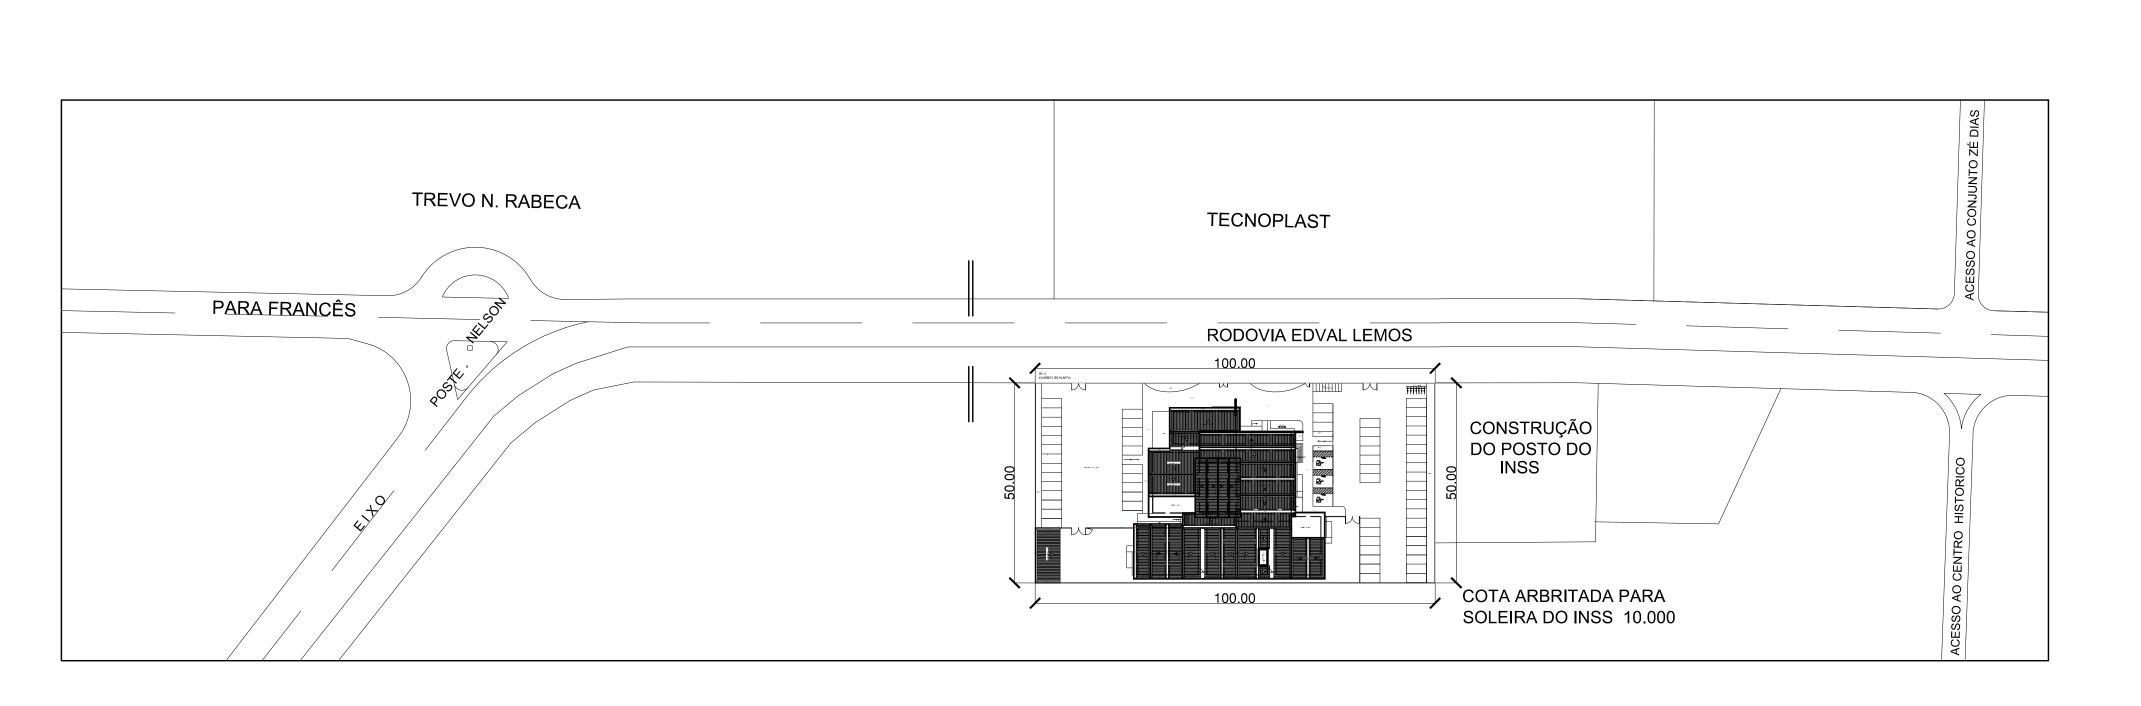

PLANTA DE SITUAÇÃO 1/1000

ESPAÇO PARA O CREA:	ESPAÇO PARA O CREA:	
ESPAÇO PARA SMTT:	ESPAÇO PARA CÁLCULO DE	ÁRFA:
LOI AÇO I AHA GWITT.	TERRENO	5.000,00 m ²
	CONSTRUIDA	1.475,04 m ²
	PAVIMENTAÇÃO	3.164,88 m²
	COBERTA	1.723,39 m²
ESPAÇO PARA APROVAÇÃO SMCCU:	I	
,		
PROPRIETÁRIO: FUNJURIS - FUNDO ESPECIAL DE	E MODERNIZAÇÃO DO PODER JUDICIÁR	IO
PROPRIETÁRIO: FUNJURIS - FUNDO ESPECIAL DE	E MODERNIZAÇÃO DO PODER JUDICIÁR	IO
	E MODERNIZAÇÃO DO PODER JUDICIÁR	IO
	E MODERNIZAÇÃO DO PODER JUDICIÁR	IO
ESPONSÁVEL TÉCNICO:		IO
ESPONSÁVEL TÉCNICO: ROJETO: ARNALDO BRAGA COSTA JR CREA RE	EG. NACIONAL 0200648179	
ESPONSÁVEL TÉCNICO: ROJETO: ARNALDO BRAGA COSTA JR CREA RE PROJETO COM		
ESPONSÁVEL TÉCNICO: ROJETO: ARNALDO BRAGA COSTA JR CREA RE PROJETO COM	EG. NACIONAL 0200648179	
ESPONSÁVEL TÉCNICO: ROJETO: ARNALDO BRAGA COSTA JR CREA RE PROJETO COM NOME DO EMPREENDIMENTO:	EG. NACIONAL 0200648179 IBATE A INCENDI	O E PANICO
ESPONSÁVEL TÉCNICO: ROJETO: ARNALDO BRAGA COSTA JR CREA RE PROJETO COM NOME DO EMPREENDIMENTO: FORUM DA CON	EG. NACIONAL 0200648179 IBATE A INCENDI MARCA DE MARECHAL DE	O E PANICO
ESPONSÁVEL TÉCNICO: ROJETO: ARNALDO BRAGA COSTA JR CREA RE PROJETO COM NOME DO EMPREENDIMENTO: FORUM DA CON ENDEREÇO DO EMPREENDIMENTO:	EG. NACIONAL 0200648179 IBATE A INCENDI MARCA DE MARECHAL DE	O E PANICO
PROJETO: ARNALDO BRAGA COSTA JR CREA RE PROJETO COM NOME DO EMPREENDIMENTO: FORUM DA CON ENDEREÇO DO EMPREENDIMENTO: PROJETO DE COMBATE A IN	EG. NACIONAL 0200648179 IBATE A INCENDI MARCA DE MARECHAL DE INCENDIO E PANICO	O E PANICO odoro
PROJETO COM NOME DO EMPREENDIMENTO: FORUM DA COM ENDEREÇO DO EMPREENDIMENTO: PROJETO DE COMBATE A IN DO FORUM DA COMARCA D	EG. NACIONAL 0200648179 IBATE A INCENDI MARCA DE MARECHAL DE	O E PANICO odoro
PROJETO COM NOME DO EMPREENDIMENTO: FORUM DA COM ENDEREÇO DO EMPREENDIMENTO: PROJETO DE COMBATE A IN DO FORUM DA COMARCA D	EG. NACIONAL 0200648179 IBATE A INCENDI MARCA DE MARECHAL DE INCENDIO E PANICO	O E PANICO odoro
PROJETO: ARNALDO BRAGA COSTA JR CREA RE PROJETO COM NOME DO EMPREENDIMENTO: FORUM DA COM ENDEREÇO DO EMPREENDIMENTO: PROJETO DE COMBATE A IN DO FORUM DA COMARCA D MARECHAL DEDORO - AL. ESENHO:	EG. NACIONAL 0200648179 IBATE A INCENDI MARCA DE MARECHAL DE INCENDIO E PANICO	O E PANICO odoro
PROJETO: ARNALDO BRAGA COSTA JR CREA RE PROJETO COM NOME DO EMPREENDIMENTO: FORUM DA COM ENDEREÇO DO EMPREENDIMENTO: PROJETO DE COMBATE A IN DO FORUM DA COMARCA D MARECHAL DEDORO - AL. ESENHO:	EG. NACIONAL 0200648179 IBATE A INCENDI MARCA DE MARECHAL DE INCENDIO E PANICO	O E PANICO odoro
PROJETO COM NOME DO EMPREENDIMENTO: FORUM DA CON ENDEREÇO DO EMPREENDIMENTO: PROJETO DE COMBATE A IN DO FORUM DA COMARCA D MARECHAL DEDORO - AL. ESENHO: EORGE MAGNO TENORIO PEIXOTO	EG. NACIONAL 0200648179 IBATE A INCENDI MARCA DE MARECHAL DE INCENDIO E PANICO	O E PANICO odoro
PROJETO COM NOME DO EMPREENDIMENTO: FORUM DA CON ENDEREÇO DO EMPREENDIMENTO: PROJETO DE COMBATE A IN DO FORUM DA COMARCA D MARECHAL DEDORO - AL. ESENHO: EORGE MAGNO TENORIO PEIXOTO	EG. NACIONAL 0200648179 IBATE A INCENDI MARCA DE MARECHAL DE INCENDIO E PANICO	O E PANICO odoro
PROJETO COM NOME DO EMPREENDIMENTO: FORUM DA CON ENDEREÇO DO EMPREENDIMENTO: PROJETO DE COMBATE A IN DO FORUM DA COMARCA D MARECHAL DEDORO - AL. ESENHO: EORGE MAGNO TENORIO PEIXOTO	EG. NACIONAL 0200648179 IBATE A INCENDI MARCA DE MARECHAL DE INCENDIO E PANICO	O E PANICO odoro
PROJETO COM NOME DO EMPREENDIMENTO: FORUM DA CON ENDEREÇO DO EMPREENDIMENTO: PROJETO DE COMBATE A IN DO FORUM DA COMARCA D MARECHAL DEDORO - AL. ESENHO: EORGE MAGNO TENORIO PEIXOTO	EG. NACIONAL 0200648179 IBATE A INCENDI MARCA DE MARECHAL DE INCENDIO E PANICO	O E PANICO odoro
PROJETO COM NOME DO EMPREENDIMENTO: FORUM DA CON ENDEREÇO DO EMPREENDIMENTO: PROJETO DE COMBATE A IN DO FORUM DA COMARCA D MARECHAL DEDORO - AL. ESENHO: EORGE MAGNO TENORIO PEIXOTO	EG. NACIONAL 0200648179 IBATE A INCENDI MARCA DE MARECHAL DE INCENDIO E PANICO	O E PANICO odoro
PROJETO COM NOME DO EMPREENDIMENTO: FORUM DA COM ENDEREÇO DO EMPREENDIMENTO: PROJETO DE COMBATE A IN DO FORUM DA COMARCA D MARECHAL DEDORO - AL. ESENHO: EORGE MAGNO TENORIO PEIXOTO LIENTE:	EG. NACIONAL 0200648179 IBATE A INCENDI MARCA DE MARECHAL DE INCENDIO E PANICO	O E PANICO odoro
PROJETO COM NOME DO EMPREENDIMENTO: FORUM DA COM ENDEREÇO DO EMPREENDIMENTO: PROJETO DE COMBATE A IN DO FORUM DA COMARCA D MARECHAL DEDORO - AL. ESENHO: EORGE MAGNO TENORIO PEIXOTO ELIENTE:	EG. NACIONAL 0200648179 IBATE A INCENDI MARCA DE MARECHAL DE INCENDIO E PANICO	O E PANICO odoro
PROJETO COM NOME DO EMPREENDIMENTO: FORUM DA COM ENDEREÇO DO EMPREENDIMENTO: PROJETO DE COMBATE A IN DO FORUM DA COMARCA D MARECHAL DEDORO - AL. DESENHO: EORGE MAGNO TENORIO PEIXOTO CLIENTE:	EG. NACIONAL 0200648179 IBATE A INCENDI MARCA DE MARECHAL DE NCENDIO E PANICO DE MARECHAL, SITUADA NA RODON	O E PANICO ODORO //A EDVAL LEMOS S/N Nº DA PRANCHA:
PROJETO: ARNALDO BRAGA COSTA JR CREA RE PROJETO COM NOME DO EMPREENDIMENTO: FORUM DA CON ENDEREÇO DO EMPREENDIMENTO: PROJETO DE COMBATE A IN DO FORUM DA COMARCA D MARECHAL DEDORO - AL. DESENHO: EORGE MAGNO TENORIO PEIXOTO CLIENTE: DENTIFICAÇÃO DO PROJETO:	EG. NACIONAL 0200648179 IBATE A INCENDI MARCA DE MARECHAL DE NCENDIO E PANICO DE MARECHAL, SITUADA NA RODON	O E PANICO ODORO //A EDVAL LEMOS S/N Nº DA PRANCHA:
NOME DO EMPREENDIMENTO: FORUM DA CON ENDEREÇO DO EMPREENDIMENTO: PROJETO DE COMBATE A IN DO FORUM DA COMARCA D MARECHAL DEDORO - AL. DESENHO: GEORGE MAGNO TENORIO PEIXOTO CLIENTE: DESTIFICAÇÃO DO PROJETO:	EG. NACIONAL 0200648179 IBATE A INCENDI MARCA DE MARECHAL DE NCENDIO E PANICO DE MARECHAL, SITUADA NA RODON	O E PANICO ODORO //A EDVAL LEMOS S/N