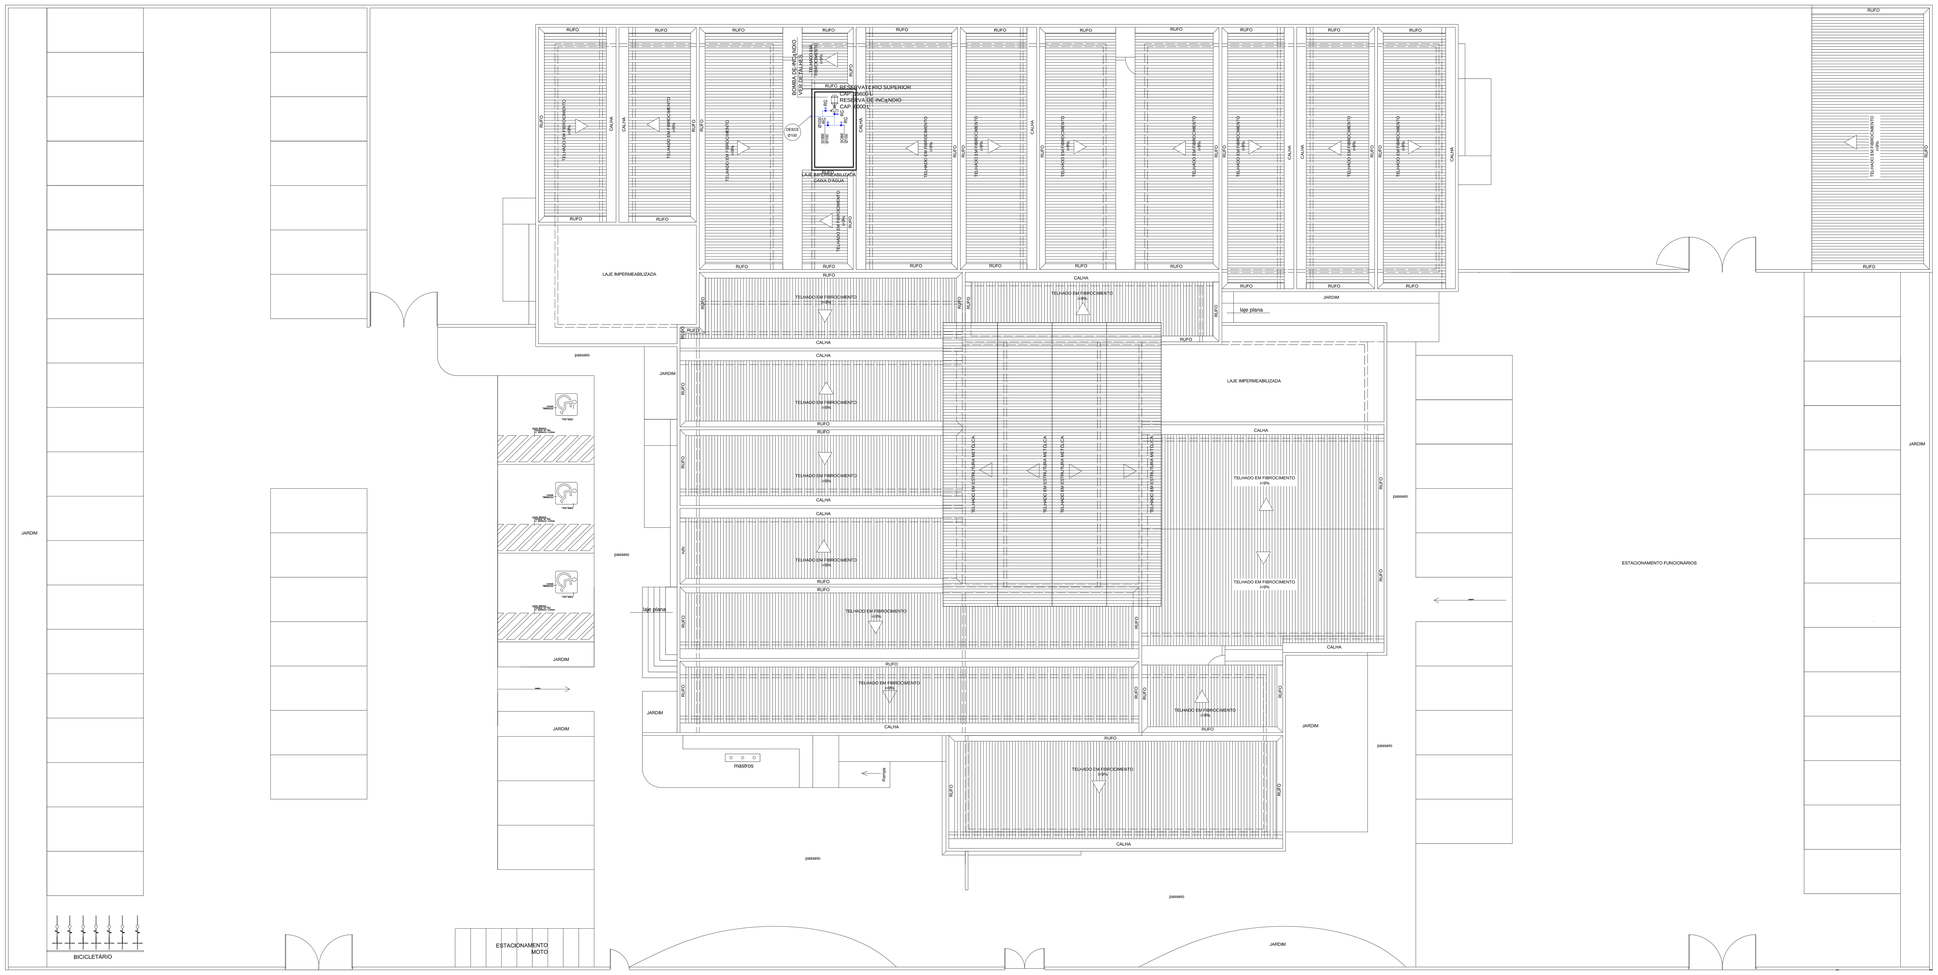

PLANTA DE COBERTA
1/100

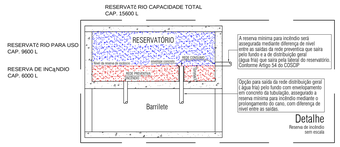

CORTE EE'
ESC. ____1/100

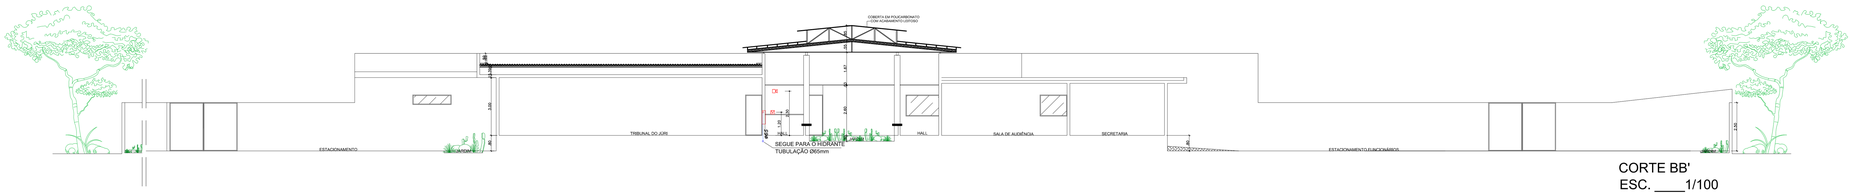

CORTE BB'
ESC. ____1/100

ESPAÇO PARA O CREA:

ESPAÇO PARA O CREA:

ESPAÇO PARA SMTT:

ESPAÇO PARA CÁLCULO DE ÁREA:

TERRENO	5.000,00 m²
CONSTRUÍDA	1.475,04 m²
PAVIMENTAÇÃO	3.164,88 m²
COBERTA	1.723,39 m²

ESPAÇO PARA APROVAÇÃO SMCCU:

PROPRIETÁRIO: FUNJURIS - FUNDO ESPECIAL DE MODERNIZAÇÃO DO PODER JUDICIÁRIO

RESPONSÁVEL TÉCNICO:

PROJETO: ARNALDO BRAGA COSTA JR. - CREA REG. NACIONAL 0200648179

PILAR
ENGENHARIA
Rua Cruz das Almas, 1011 - Farol - Maceió - AL - Fone: (82) 3327-1700 - (82) 9 9127-7000

PROJETO COMBATE A INCENDIO E PANICO

NOME DO EMPREENDIMENTO:
FORUM DA COMARCA DE MARECHAL DEODORO

ENDEREÇO DO EMPREENDIMENTO:
PROJETO DE COMBATE A INCENDIO E PANICO
DO FORUM DA COMARCA DE MARECHAL,SITUADA NA RODOVIA EDVAL LEMOS S/N
MARECHAL DEODORO - AL.

DESENHO:
GEORGE MAGNO TENORIO PEIXOTO

CLIÊNTE:

IDENTIFICAÇÃO DO PROJETO:
PLANTA COBERTA E CORTES

Nº DA PRANCHA:
CI 02/05

REV 0 | NOME DO ARQUIVO | ESCALA: INDICADA

JANEIRO/2012

ESTE PROJETO NÃO PODERÁ SOFRER ALTERAÇÕES SEM ORDEM EXPRESSAS DO AUTOR.