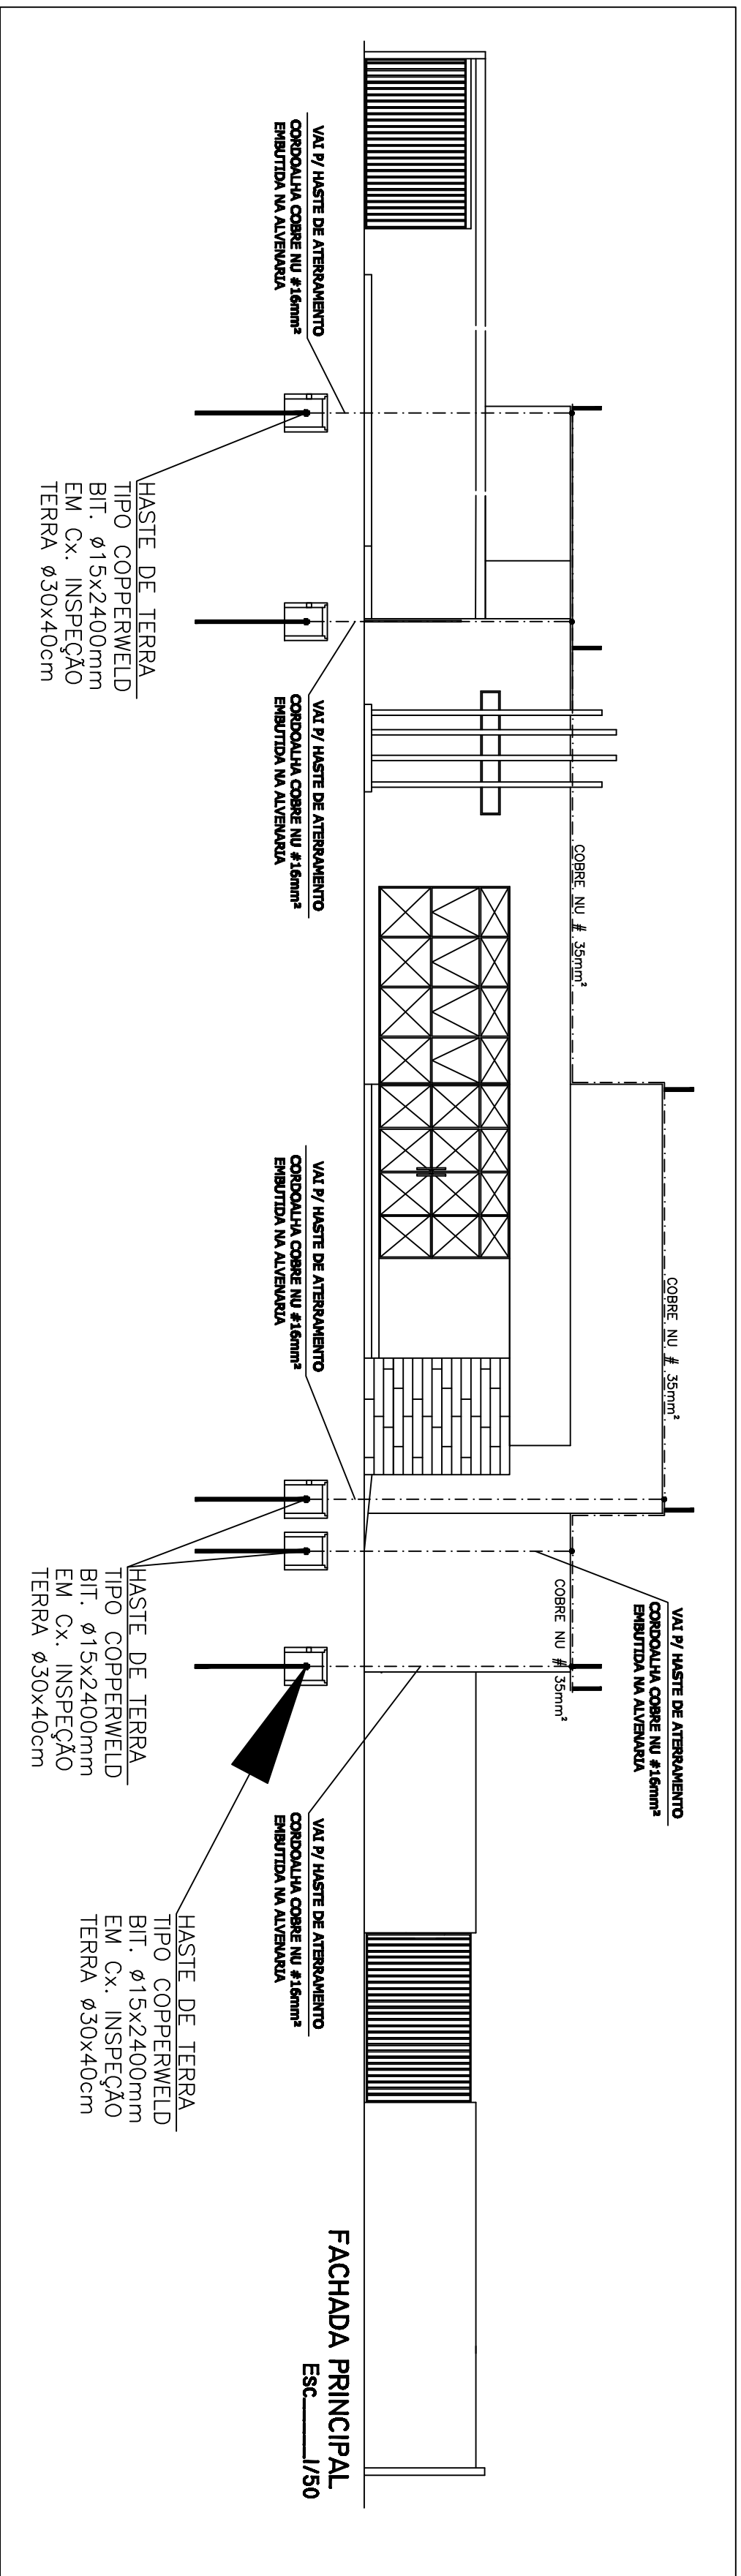


RODOVIA AL-101 NORTE

[illegible]

LEGENDA

- POSTE DE JARDIM METÁLICO C/ 1 LAMP. DE 250W
H = 9 METROS
- POSTE DE JARDIM METÁLICO C/ 2 LAMP. DE 250W
H = 9 METROS
- MALHA DE ATERRAMENTO
COBRE NO #50 mm² C/ PROFUNDIDADE DE 60CM.
- HASTE + CAIXA DE INSPEÇÃO
- CX. DE EQUALIZAÇÃO
- CX. DE INSPEÇÃO
- IDENTIFICAÇÃO DAS HASTES
- CORPOALHA DE OXIDADA DE COBRE NO 16mm
EMBUTIDA NA ALVENARIA.
- HASTE DE ATERRAMENTO
- CAPTOR DO SPDA
- CONEXÃO NA MALHA
- DESCIDA DE NÍVEL PARA
INTERLIGAÇÃO COM A MALHA
DE ATERRAMENTO #16 mm2
- CONEXÃO CABO-CABO COM SOLDA EXOTÉRMICA

[illegible]