

12.00

POSTE

11.50

11.00

POSTE

10.50


RUA SAMARITANA



PLANTA DE LOCAÇÃO
ESC 1/125

RUA LIMA ROBERTA

RUA SEM NOME

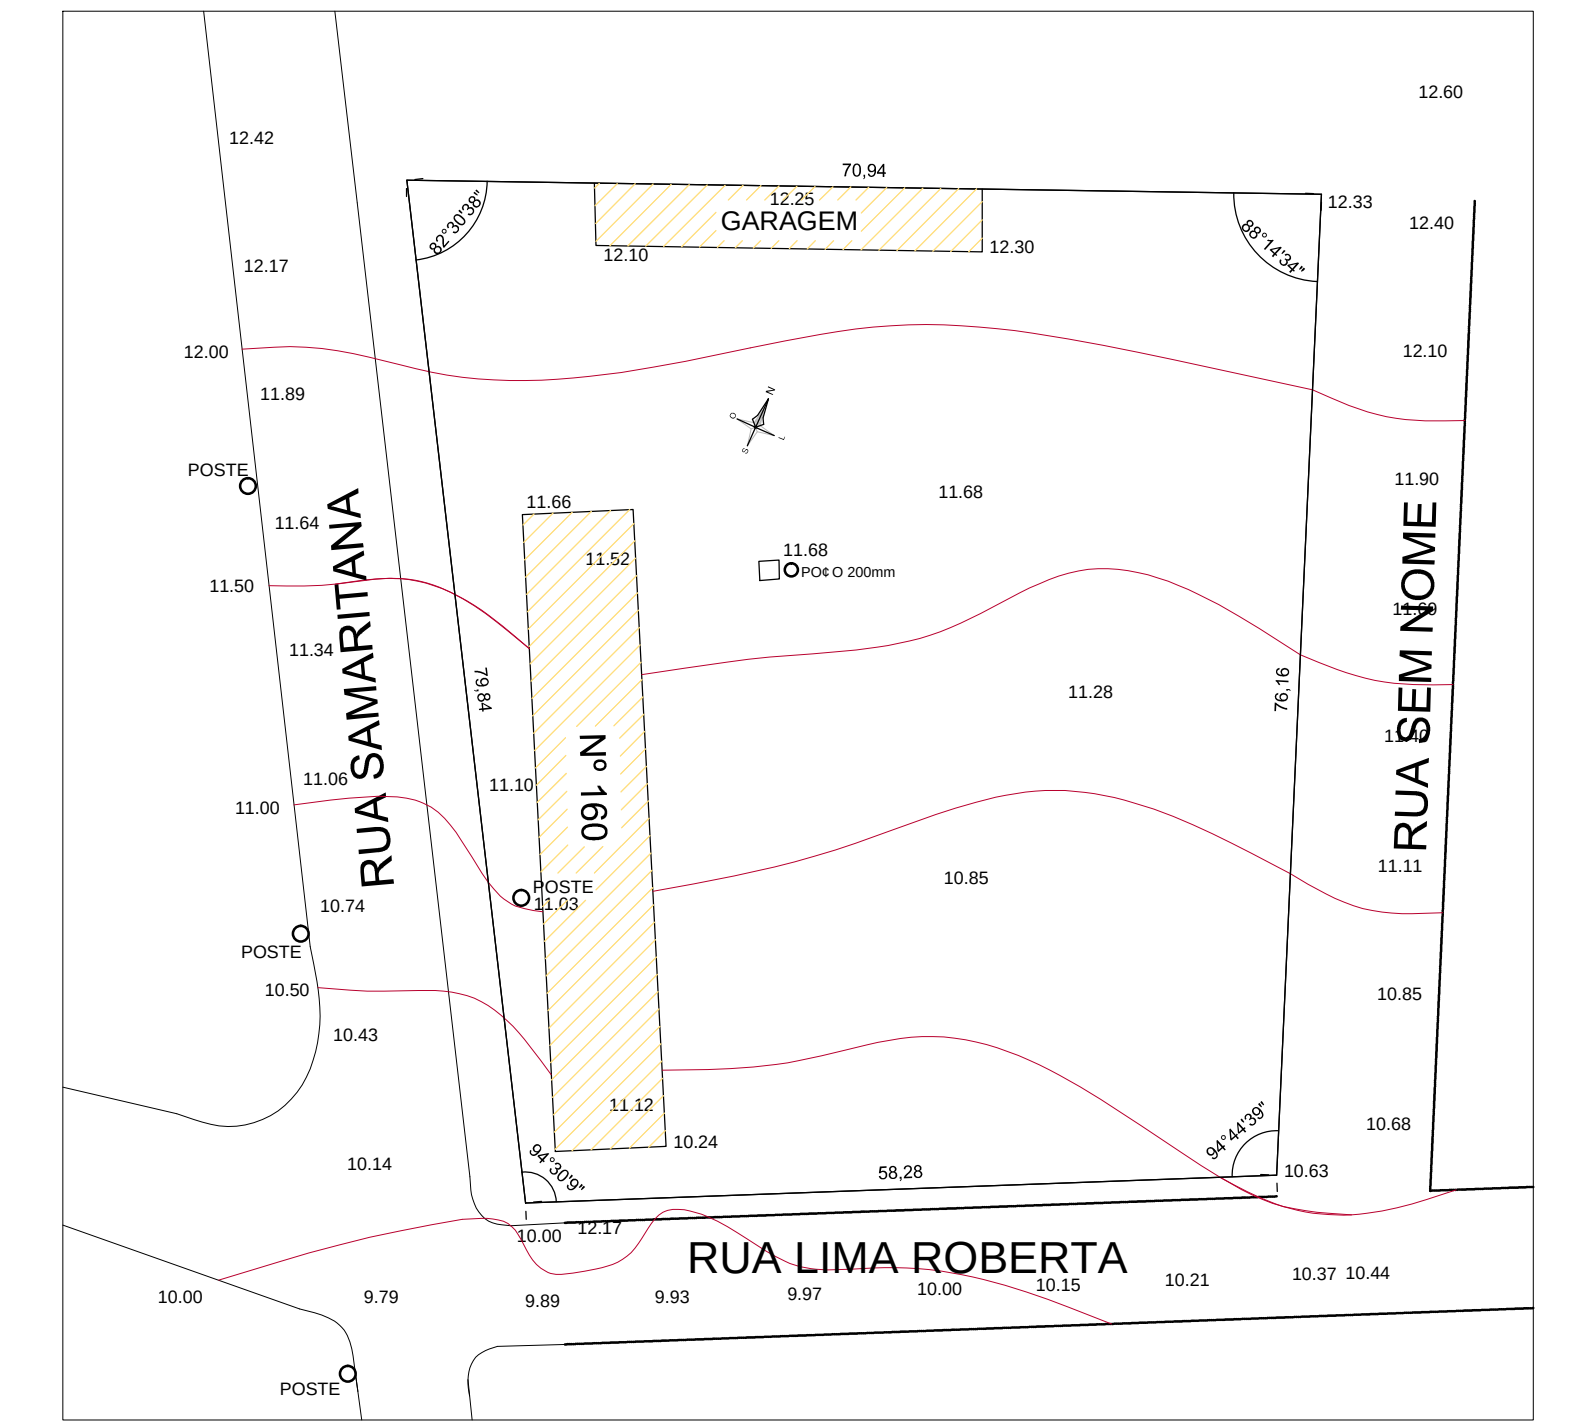

PLANTA DE SITUAÇÃO
ESC 1/500

Projeto		CLARICE GAVAZZA DOS SANTOS PRADO Crea 5479 D-AL	
		CLAUDIA LOPES LISBOA SOUZA Crea 1708 D-AL	
		KELLY PEPEU MARQUES LUZ Crea 7160 D-AL	
		DANIELA DA FONSECA E SILVA Crea 5515 D-AL	
Proprietário			
Resp. Têc.			
	Projeto:	CONSTRUÇÃO DOS JUÍZADOS DA COMARCA DE ATAPIRICA	Prancha: 01/07
	Assunto:	PLANTA SITUAÇÃO E LOCAÇÃO	
Localidade:		RUA SAMARITANA, Nº 160	
Escala:	1/125	Data:	DEZEMBRO/2011
		Estado:	AL
Arquitetos:		Áreas:	
CLARICE GAVAZZA DOS SANTOS PRADO Crea 5479 D-AL		Área Construída: 2.141,2619m²	
CLAUDIA LOPES LISBOA SOUZA Crea 1708 D-AL		Área de Coberta: 2.477,7052m²	
KELLY PEPEU MARQUES LUZ Crea 7160 D-AL		Área do Terreno: 5.732,5461 m²	
DANIELA DA FONSECA E SILVA Crea 5515 D-AL		Área de Pavimentação: 3.225,6573m²	
Desenho:		KELLY PEPEU MARQUES LUZ E ADRIANA AUGUSTA	