


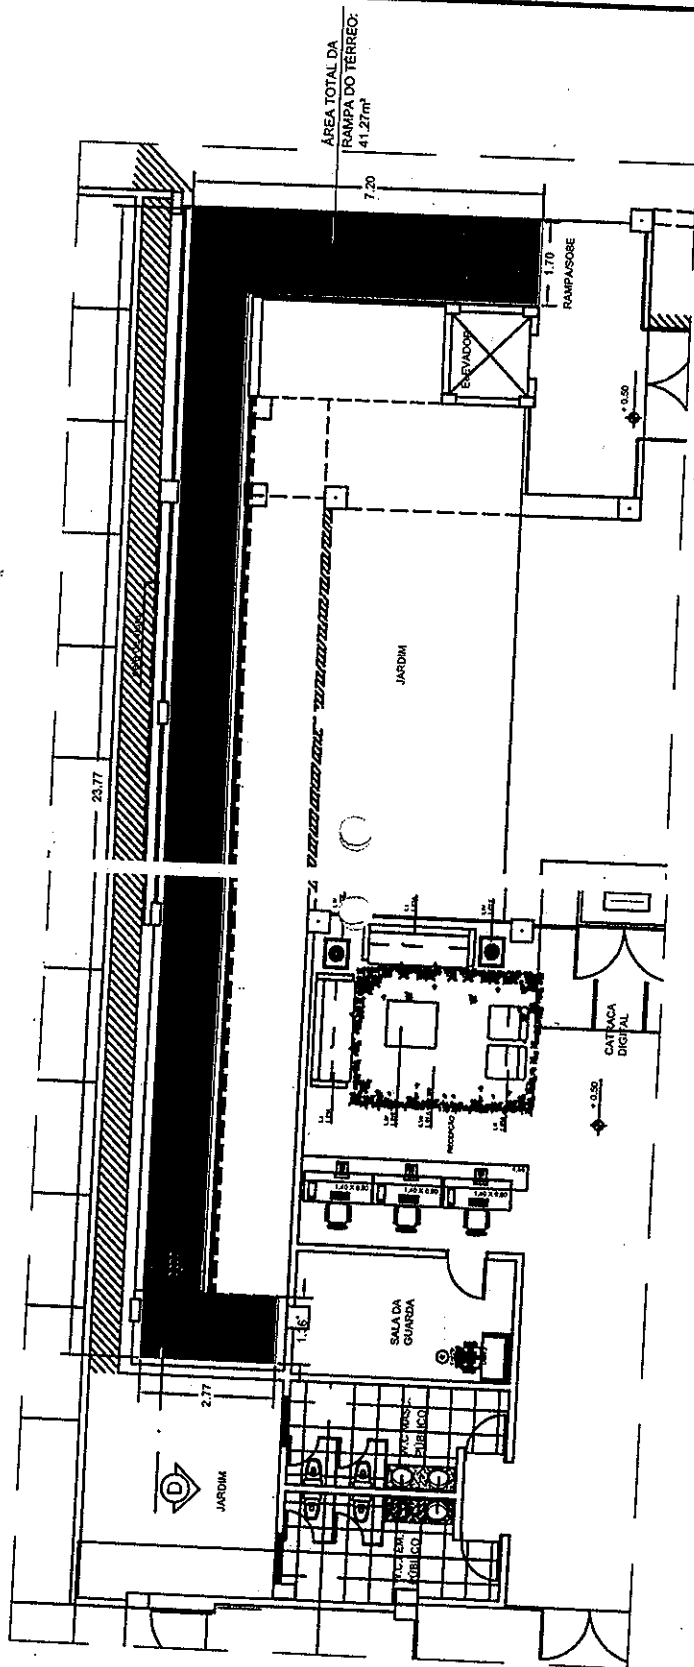


CARPETE EXTERNO (RAMPA) - TÉRREO
ESC.: 1/100

CARPETE EXTERNO RAMPA TÉRREO	Arquitetas: CLÁUDIA LOPES LISBOA SOUZA Crea 9128 D-AL DANIELA DA FONSECA E SILVA Crea 5315 D-AL KELLY PEPEU MARQUES LUIZ Crea 7600 D-AL	Obs 1.: conferir cotas no local	ESCALA: 1/100	DATA: JUNHO/ 2012	 PODER. JUDICIÁRIO DE ALAGOAS
PRANCHA 1/3		DESENHO: BENEDITO VASCONCELOS			



2012/06

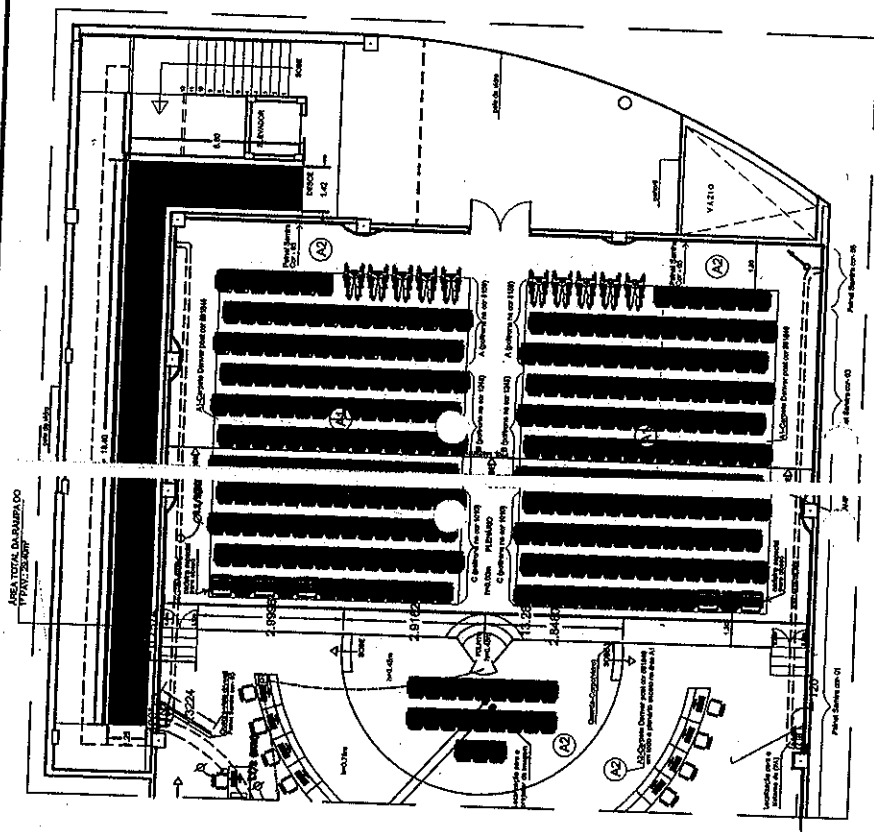

CARPETE EXTERNO (RAMPA) - 1º ANDAR
SEM ESCALA

CARPETE EXTERNO RAMPA 1º PAVIMENTO	Arquitetas: CLÁUDIA LOPES I BOA SOUZA Crea 9128 D-AL DANIELA DA FOM: CA E SILVA Crea 5315 D-AL KELLY PEPEU MA IUES LUZ Crea 7600 D-AL		Obs 1.: conferir cotas no local	SEM ESCALA
	PRANCHA 2/3			
DESENHO: BENEDITO VASCONCELLOS		DATA: JUNHO/ 2012		
		 PODER JUDICIÁRIO DE ALAGOAS		

