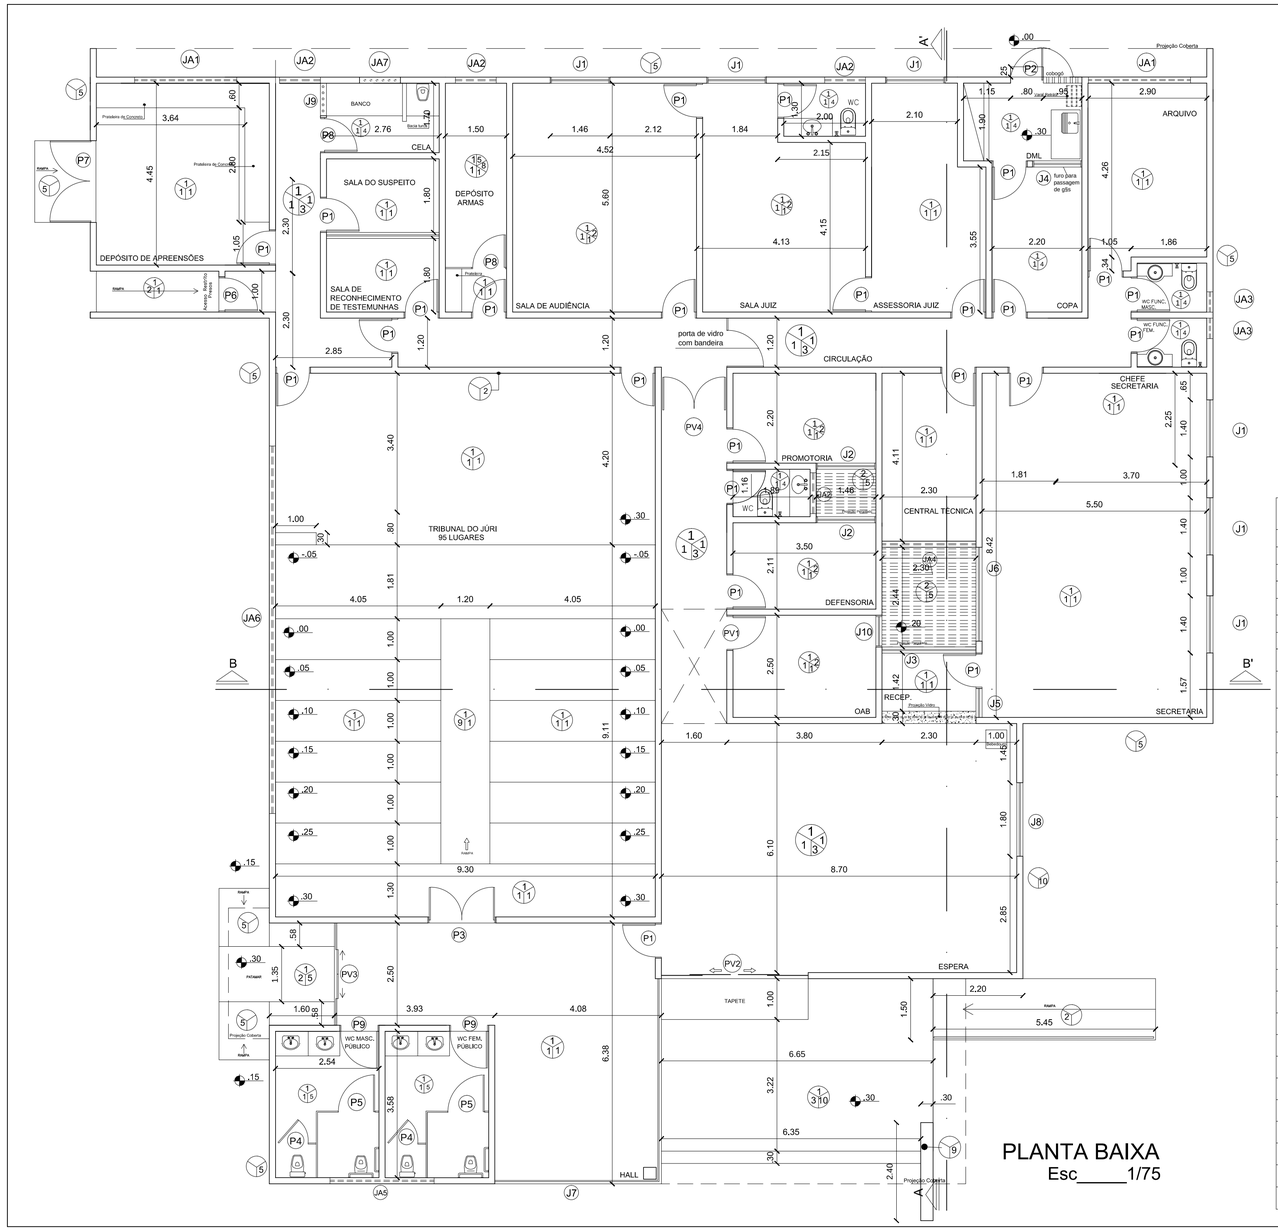

QUADROS DE ESQUADRIAS

Esquadria	Dimensão	Material	Observação	Qtde
(P1)	0.86 x 2.13m	Madeira prensada fixa c/revestimento melamínico cor ref. L106 e detalhe ref. AD 306 - VER DETALHE	Tipo "pino"	30
(P2)	0.80 x 2.10m	Porta de ferro em tubo e chapa galvanizada, aparelhada e pintada com tinta para ferro na cor branco gelo	Tipo "pino"	01
(P3)	2.00 x 2.13m	Madeira prensada fixa c/revestimento melamínico cor ref. L106 e detalhe ref. AD 306 - VER DETALHE	Tipo "pino", duas folhas	01
(P4)	0.80 x 1.80m	MDF c/ revestimento melamínico cor ref. L106	Tipo "pino"	02
(P5)	0.90 x 1.80m	MDF c/ revestimento melamínico cor ref. L106	Tipo "pino"	02
(P6)	0.80 x 2.10m	Porta de ferro em tubo e chapa galvanizada, aparelhada e pintada com tinta para ferro na cor branco gelo	Tipo "pino"	02
(P7)	2.00 x 2.10m	Porta de ferro em tubo e chapa galvanizada, aparelhada e pintada com tinta para ferro na cor branco gelo	Tipo "pino"	01
(P8)	0.80 x 2.10m	Ferro de barra vertical de 1" com duas barras horizontais 3/4" x 1/2" aparelhada e pintada com tinta Manchester Mínimo - 898AOL com sobreposição de malha ondulada para reforço, fixado em quadro em "L" - VER DETALHE	Tipo "pino"	01
(P9)	0.96 x 2.13m	Madeira prensada fixa c/revestimento melamínico cor ref. L106 e detalhe AD 306 - VER DETALHE	Tipo "pino"	01
(PV)	0.80 x 2.10m	Alumínio anodizado na cor bronze e vidro de 4mm translúcido, incolor - VER DETALHE	Tipo "pino"	01
(PV2)	3.60 x 2.50m	Alumínio anodizado na cor bronze e vidro de 4mm translúcido, incolor - VER DETALHE	Quatro folhas, duas fixas e duas de correr, com bandeira fixa	01
(PV3)	2.50 x 2.50m	Alumínio anodizado na cor bronze e vidro de 4mm translúcido, incolor - VER DETALHE	Quatro folhas, duas fixas e duas de correr, com bandeira fixa	01
(PV4)	1.60 x 2.10m	Alumínio anodizado na cor bronze e vidro de 4mm translúcido, incolor - VER DETALHE	Duas Folhas, Tipo "pino"	01
(Pb)	3.5 x 2.10m	Portão de ferro em tubo e chapa galvanizada, aparelhada e pintada com tinta para ferro na cor branco gelo - VER DETALHE	"Correr"	02
(J1)	1.40 x 1.40m 1.60m	Alumínio anodizado na cor bronze e vidro de 4mm translúcido, incolor - VER DETALHE	Duas folhas de Correr com bandeira fixa	06
(J2)	1.40 x 1.60m 0.50m	Alumínio anodizado na cor bronze e vidro de 4mm translúcido, incolor - VER DETALHE	Duas folhas de Correr	02
(J3)	2.30 x 1.90m 0.50m	Alumínio anodizado na cor bronze e vidro de 4mm translúcido, incolor - VER DETALHE	Quatro folhas, sendo duas de Correr e Duas Fixas, com bandeira fixa	01
(J4)	1.20 x 1.40m 0.50m	Alumínio anodizado na cor bronze e vidro de 4mm translúcido, incolor - VER DETALHE	Duas folhas de Correr com bandeira fixa	01
(J5)	0.75 x 1.40m 1.00m	Alumínio anodizado na cor bronze e vidro de 4mm translúcido, incolor - VER DETALHE	Uma folha fixa com Bandeira Fixa	01
(J6)	2.30 x 1.60m 0.60m	Alumínio anodizado na cor bronze e vidro de 4mm translúcido, incolor - VER DETALHE	Quatro folhas, sendo duas de Correr e Duas Fixas, com bandeira fixa	01
(J7)	4.95 x 2.5m 4.00 x 2.5m 0.50m	Alumínio anodizado na cor bronze e vidro de 4mm translúcido, incolor - VER DETALHE	Em "L", de peso a teto, com Folhas fixa e tipo Maxim-ar, ver detalhe	01
(J8)	1.80 x 0.90m 0.50m	Alumínio anodizado na cor bronze e vidro de 4mm translúcido, incolor - VER DETALHE	Quatro folhas, sendo duas fixas e duas tipo Maxim-ar com bandeira fixa	01
(J9)	1.00 x 1.00m 1.10m	Barras de Ferro com espaçamento de 10cm com malha VER DETALHE	Tipo Grade	01
(J10)	0.75 x 1.40m 1.00m	Alumínio anodizado na cor bronze e vidro de 4mm translúcido, incolor - VER DETALHE	Tipo maxim-ar	01
(JA1)	2.50 x 0.50m 1.90m	Alumínio anodizado na cor bronze e vidro de 4mm translúcido, incolor - VER DETALHE	Duas folhas, tipo Pivotante	02
(JA2)	1.00 x 0.50m 1.90m	Alumínio anodizado na cor bronze e vidro de 4mm translúcido, incolor - VER DETALHE	Uma folha, tipo Pivotante	04
(JA3)	0.50 x 0.50m 1.90m	Alumínio anodizado na cor bronze e vidro de 4mm translúcido, incolor - VER DETALHE	Uma folha, tipo Pivotante	02
(JA4)	2.30 x 0.50m 1.90m	Alumínio anodizado na cor bronze Tipo Veneziana Fixa		01
(JA5)	2.55 x 0.50m 1.90m	Alumínio anodizado na cor bronze e vidro de 4mm translúcido, incolor -	Duas folhas, tipo Pivotante	01
(JA6)	3.60 x 0.50m 1.90m	Alumínio anodizado na cor bronze e vidro de 4mm translúcido, incolor - VER DETALHE	Nove folhas, tipo Pivotante	01
(JA7)	1.00 x 0.50m 1.90m	Barras de Ferro com espaçamento de 10cm com malha VER DETALHE	Tipo Grade	01

ESPECIFICAÊÌ ES BÁSICAS

PISO

1 Granilite de espessura 10mm, junta de dilatação c/filetes de vidro 4mm a cada 1,00m (polido e aplicação de resina)
2 Cimentado com 7cm de espessura de concreto magro com duas demãos de tinta na cor cinza claro
3 Cerâmica 45x45 cm, linha Porcelanato D' Ampezzo bianco ext bold
4 Bloco de concreto intertravado retangular colorido espessura=8cm com compactação mecânica
5 Cimentado com 7cm de espessura de concreto magro com duas demãos de tinta na cor cinza claro
6 Grama em placa esmeralda com areia preta
7 Cascalho branco grande
8 Meio-fio de concreto pré-moldado, dimensões 12x15x30x100cm com tubulação para drenagem de água pluvial
9 Granilite de espessura 10mm com pó xadrez, com junta de dilatação com filetes de vidro 4mm a cada 1,00m

PAREDE

1 Emassada e pintada com tinta acrílica na cor branco gelo, marca de referência CORAL
2 Emassada e pintada com tinta acrílica na cor Barranquilla Claro - 818AOL, marca de referência IBRATIN
3 Cerâmica 60x60 cm - Eliane, linha Bianco plus polido (porcelanato) ou similar
4 Cerâmica 40x40 cm - Cetim Bianco marca de referência Portobello
5 Cerâmica 10x10 cm Arquitetural branco neve marca de referência Eliane
6 Cobogó em pré moldado de concreto de 32x32x10cm, revestido com tinta acrílica acetinada na cor Manchester mínimo-898AOR
7 Granito preto Tijuca 3mm, polido
8 Gradil de segurança, em ferro de barra vertical de 1" a cada 10cm de espaçamento com duas barras horizontais de 3/4"x1/2"
9 Cerâmica Retangular 20x120cm, linha Ecodecor, cor Cassis, marca de referência Portobello.
10 Cerâmica 10x10cm linha Arquitetural Cereja
11 Pintura latex acrílica ambientes internos/externos, duas demãos

TETO

1 Lage emassada e pintada co tinta pva na cor branco neve, marca de referência CORAL
2 Pergolado em concreto com espaçamento de 10cm, pintado na cor cinza
3 Gradil de segurança em ferro de barra vertical de 1" a cada 10cm de espaçamento com dua barras horizontais de 3/4"x1/2"

LEGENDA - LUMINOTÉCNICA:

Poste de jardim
Balizador
Refletor

Projeto

CLARICE GAVAZZA DOS SANTOS PRADO
Crea 5475 D-AL

CLÁUDIA LOPES LISBOA SOUZA
Crea 9128 D-AL

KELLY PEPEU MARQUES LUZ
Crea 7600 D-AL

DANIELA DA FONSECA SILVA
Crea 5315 D-AL

Propriet$rio

Resp. T®c.

Projeto: CONSTRUÇÃO DO FÓRUM DA COMARCA DE SÃO SEBASTIÃO		Prancha: 02/10
Assunto: PROJETO EXECUTIVO		
Localidade: QD."G" LOT. PREFEITO ZECA PACHECO, R. 7 DE SETEMBRO		
Escala: 1/75	Data: MARÇO/2012	Estado: AL

Arquitetas:
CLARICE GAVAZZA DOS SANTOS PRADO
Crea 5475 D-AL
CLÁUDIA LOPES LISBOA SOUZA
Crea 9128 D-AL
DANIELA DA FONSECA SILVA
Crea 5315 D-AL
KELLY PEPEU MARQUES LUZ
Crea 7600 D-AL

Desenho:
EVELINE MELO

Áreas:
Área Construída:575,00 m²
Área de Coberta:584,32 m²
Área do Terreno:2.580,87 m²
Área Pavimentada: 1.524,42m²