



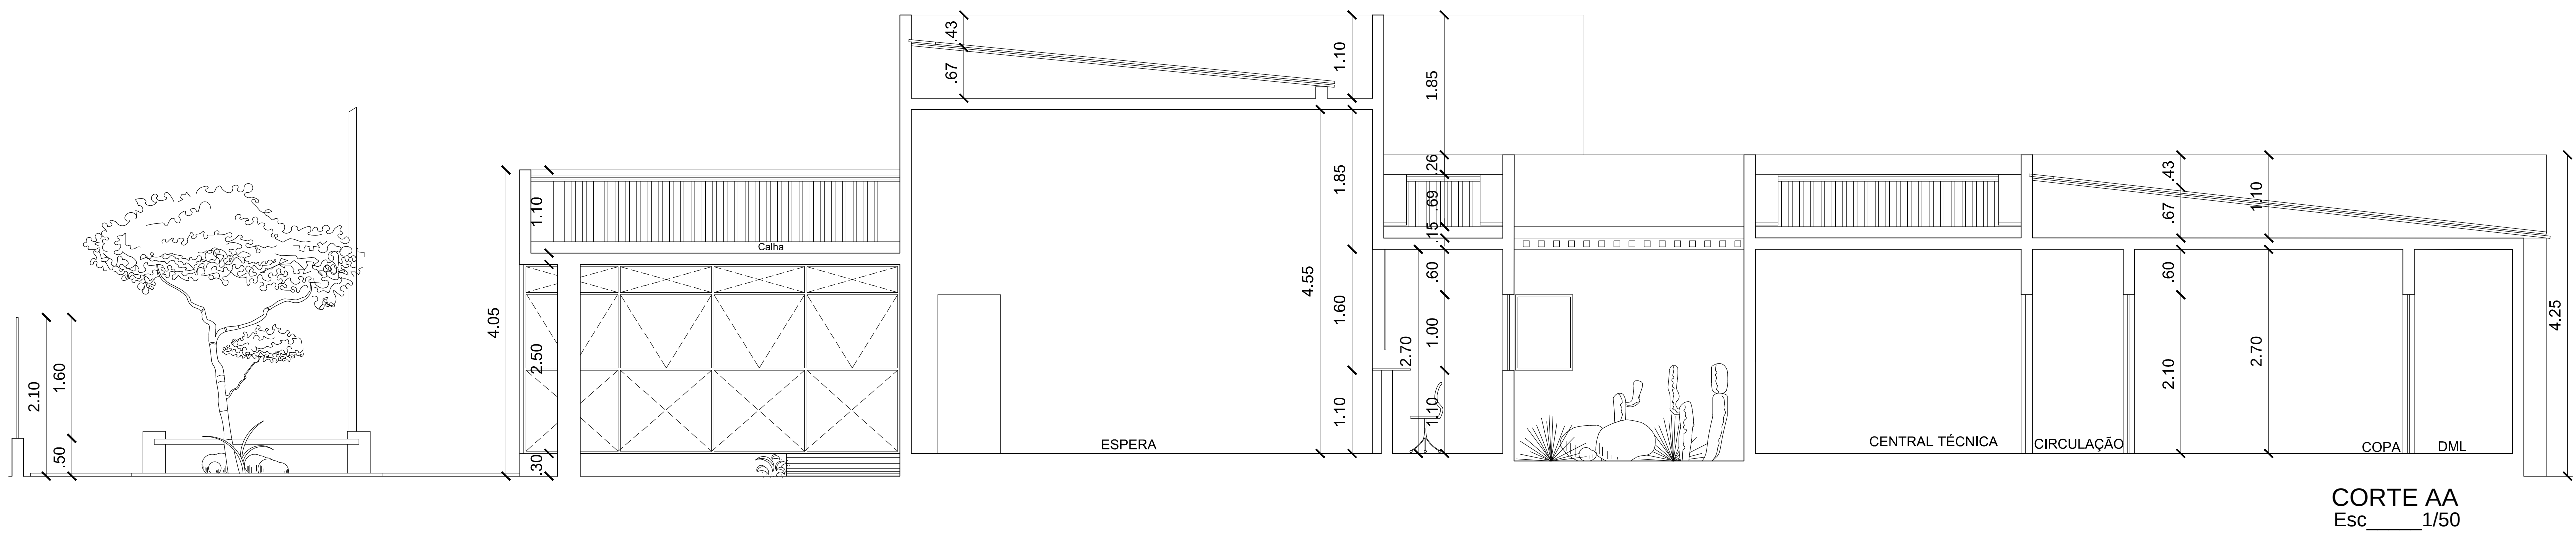


CORTE AA
Esc 1/50

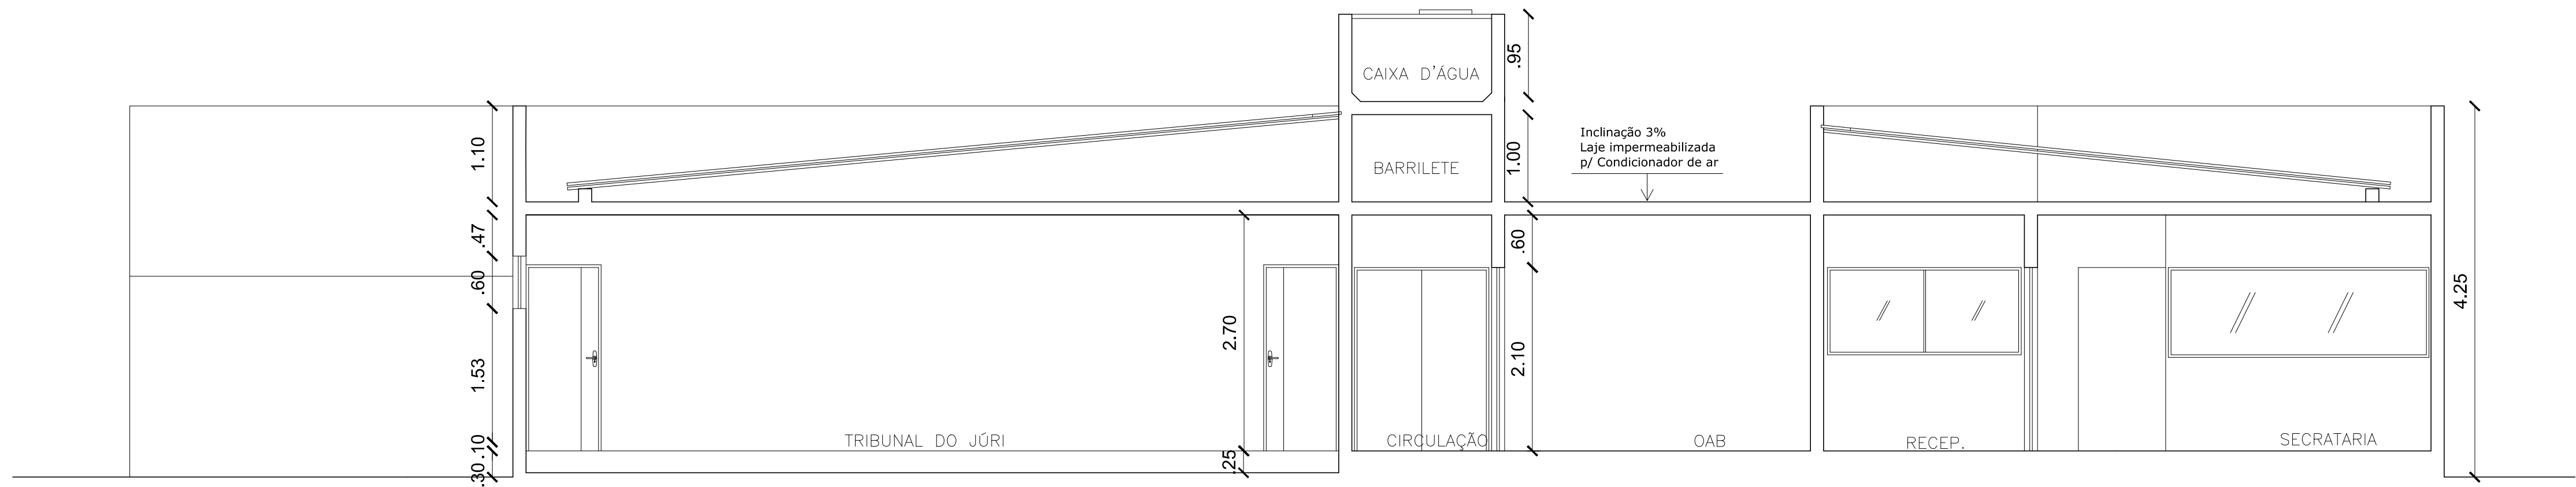

CORTE BB
Esc 1/50

LEGENDA - LUMINOTÉCNICA:

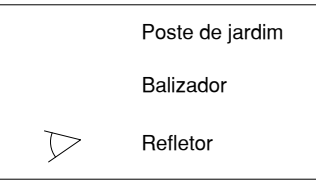

Projeto

CLARICE GAVAZZA DOS SANTOS PRADO
Crea 5475 D-AL
CLÁUDIA LOPES LISBOA SOUZA
Crea 9128 D-AL
KELLY PEPEU MARQUES LUZ
Crea 7600 D-AL
DANIELA DA FONSECA SILVA
Crea 5315 D-AL

Proprietário

Resp. Téc.

Escala: 1/50	Projeto: CONSTRUÇÃO DO FÓRUM DA COMARCA DE SÃO SEBASTIÃO	Prancha: 05/10
	Assunto: CORTES AA e BB	
Localidade: QD. 10° LOT. PREFEITO ZECA FACHECO, R. 7 DE SETEMBRO		
	Data: MARÇO/2012	Estado: AL
Arquitetas: CLARICE GAVAZZA DOS SANTOS PRADO Crea 5475 D-AL CLÁUDIA LOPES LISBOA SOUZA Crea 9128 D-AL DANIELA DA FONSECA SILVA Crea 5315 D-AL KELLY PEPEU MARQUES LUZ Crea 7600 D-AL		Áreas: Área Construída: 575,00 m² Área de Coberta: 584,32 m² Área do Terreno: 2.580,87 m² Área Pavimentada: 1.524,42 m²
Desenho: EVELINE MELO		