




JANELA ALTA TIPO PIVOTANTE HORIZONTAL

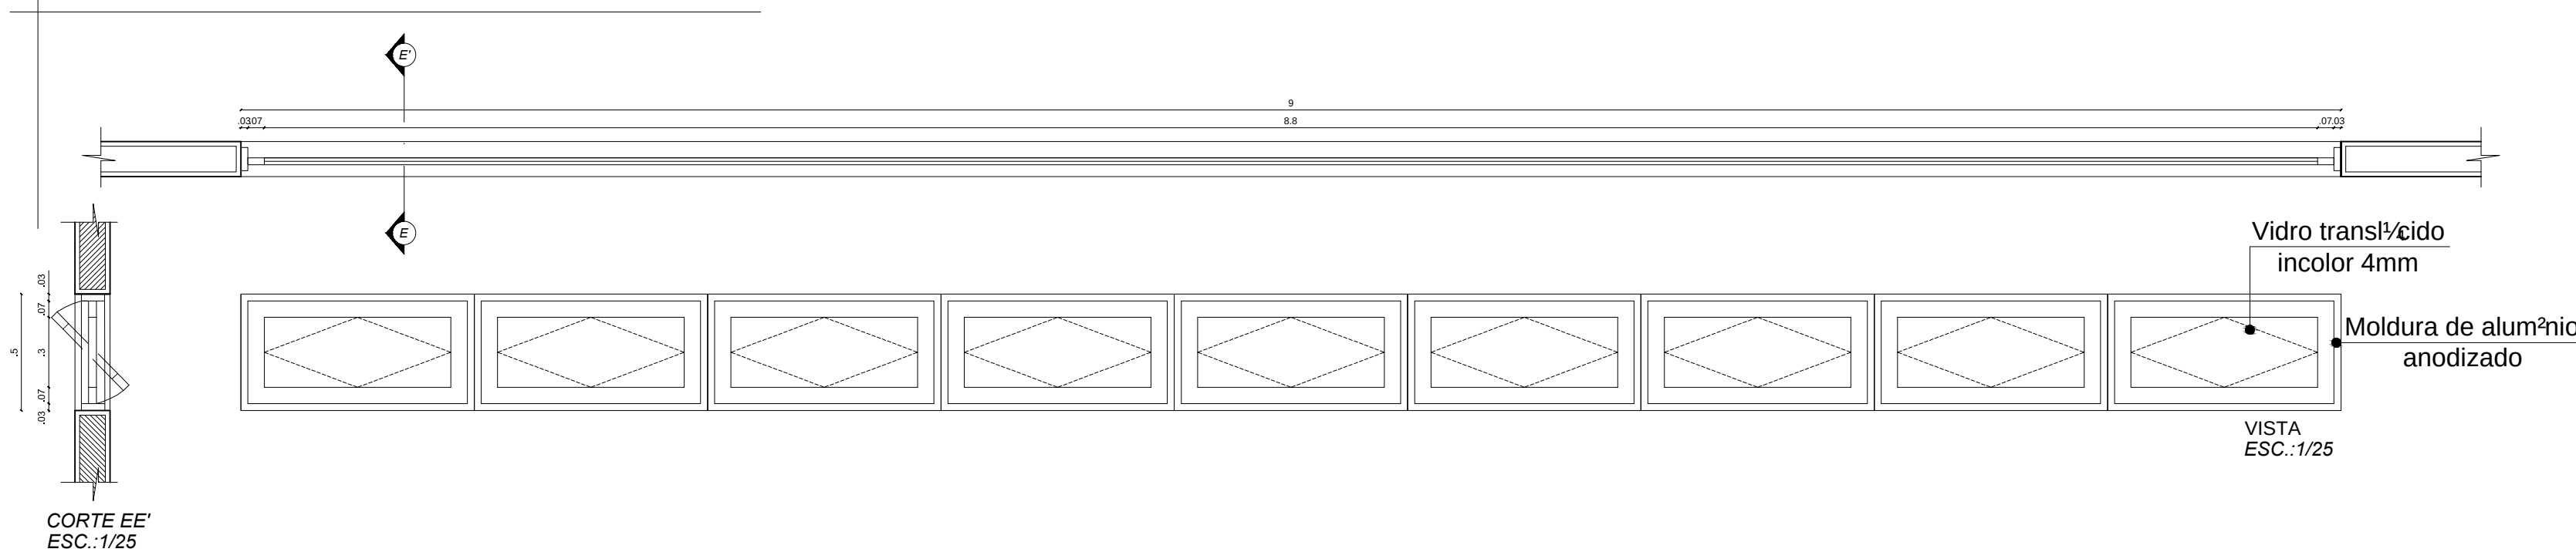


JANELA ALTA TIPO PIVOTANTE HORIZONTAL

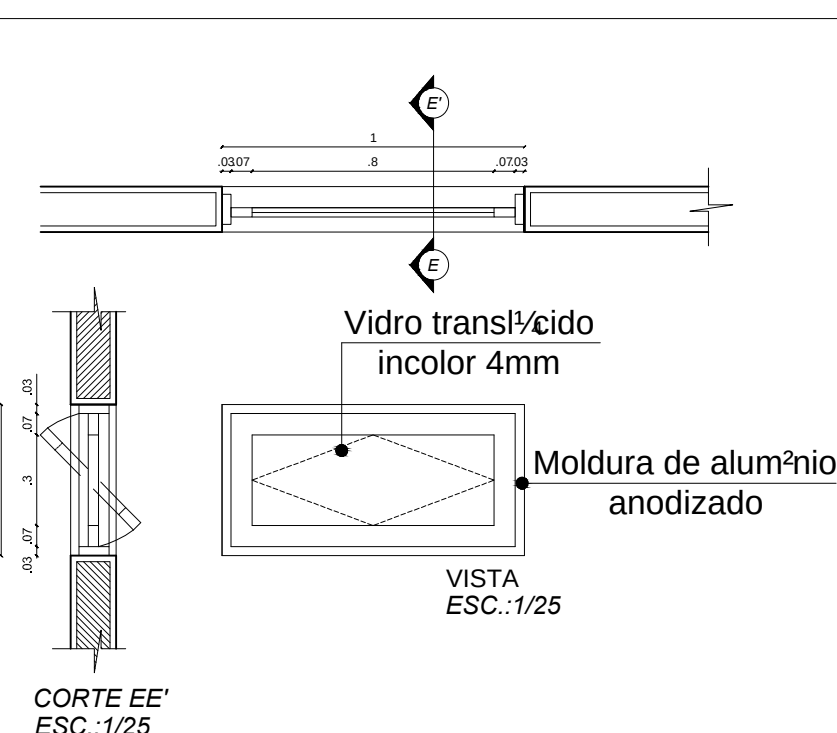


JANELA ALTA TIPO PIVOTANTE HORIZONTAL

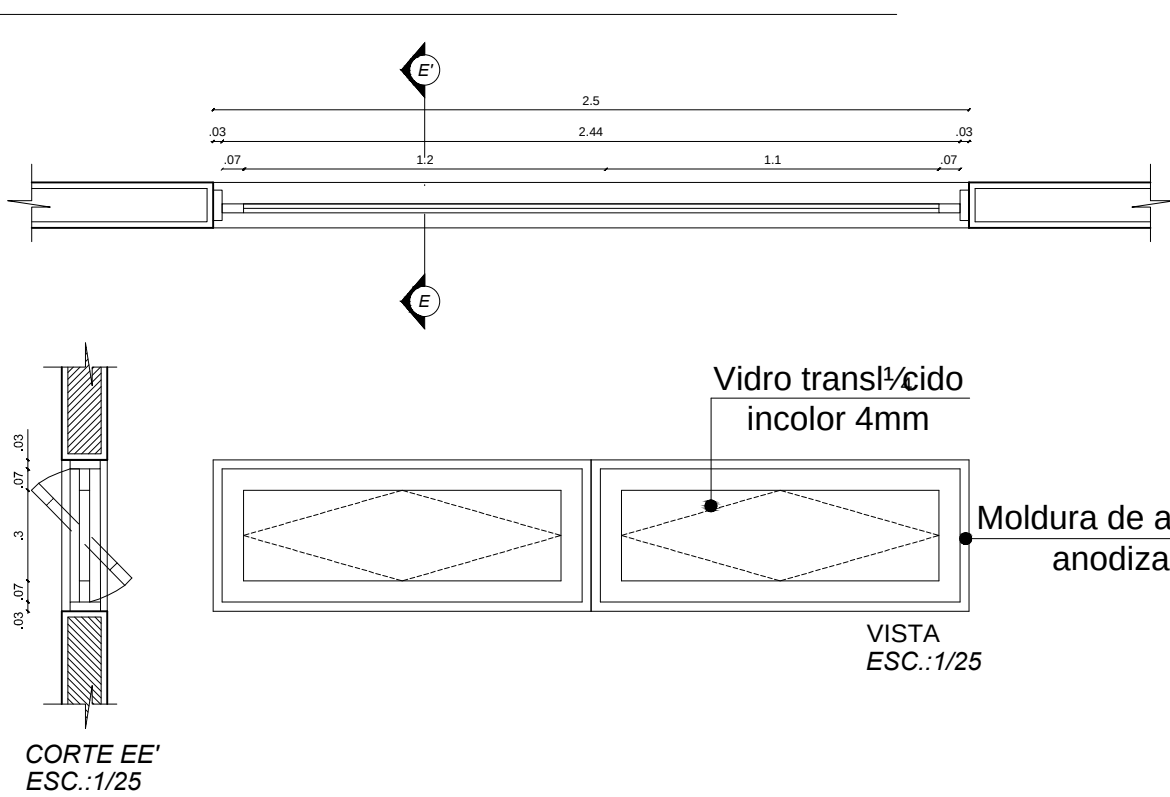


JANELA ALTA TIPO PIVOTANTE HORIZONTAL

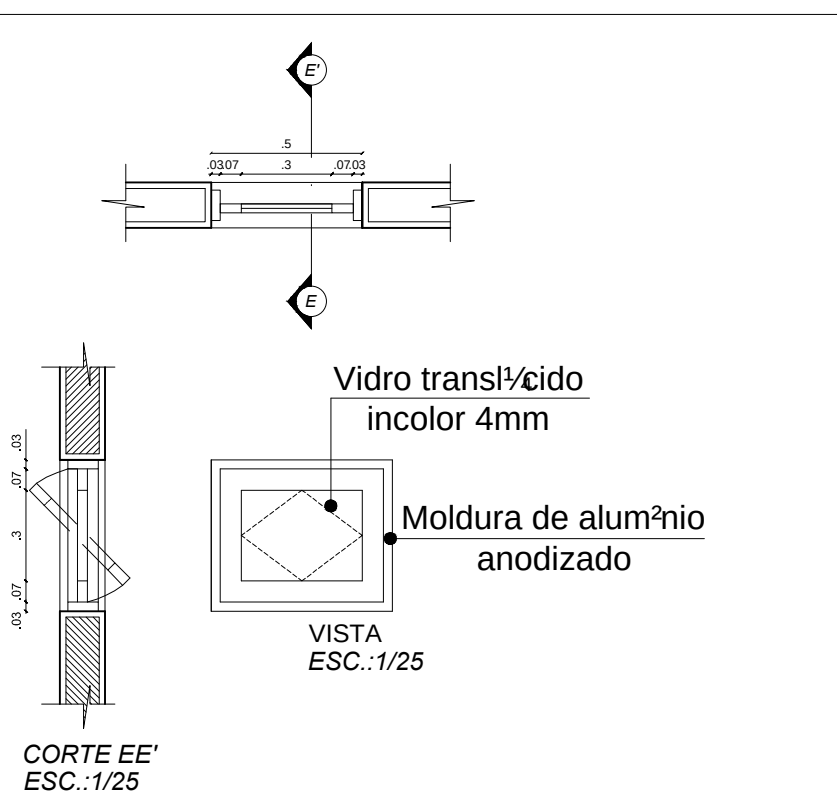


JANELA ALTA ALUMÍNIO TIPO VENEZIANA FIXA

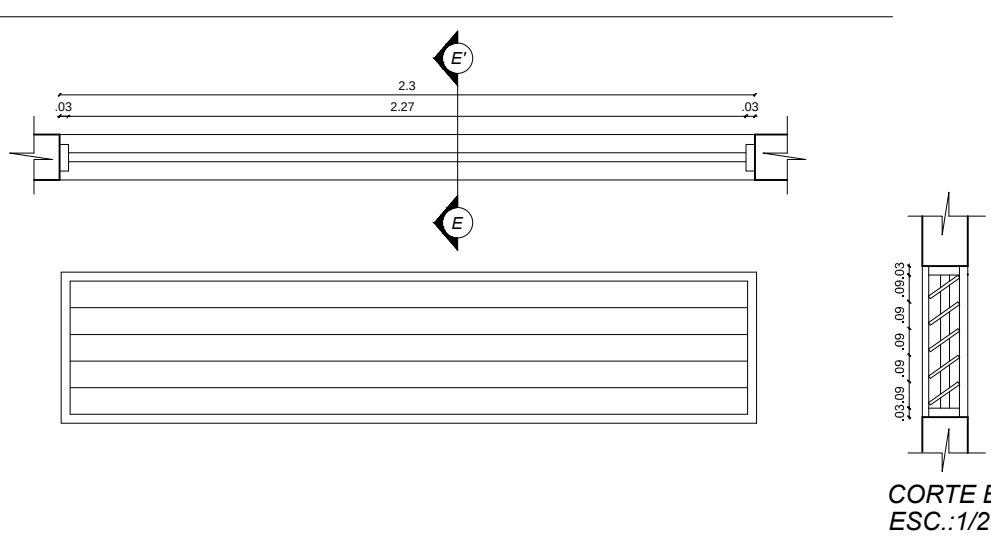


GRADE DA FRENTE DA CELA COM MALHA

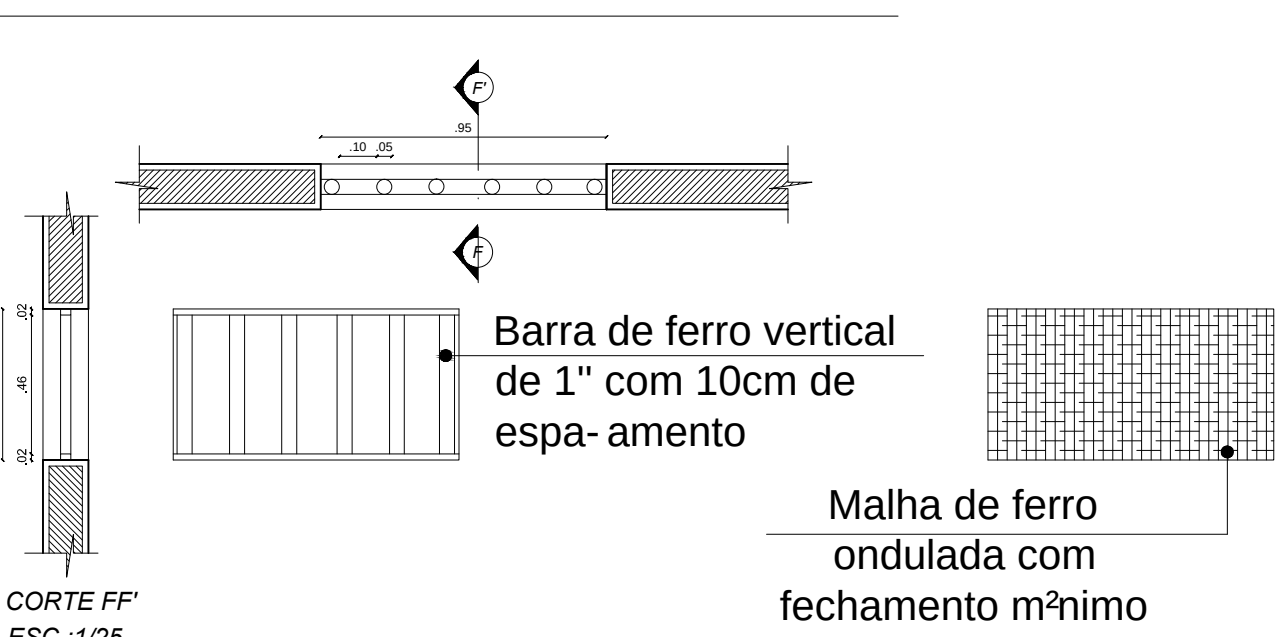


JANELA DE CORRER COM BANDEIRA FIXA

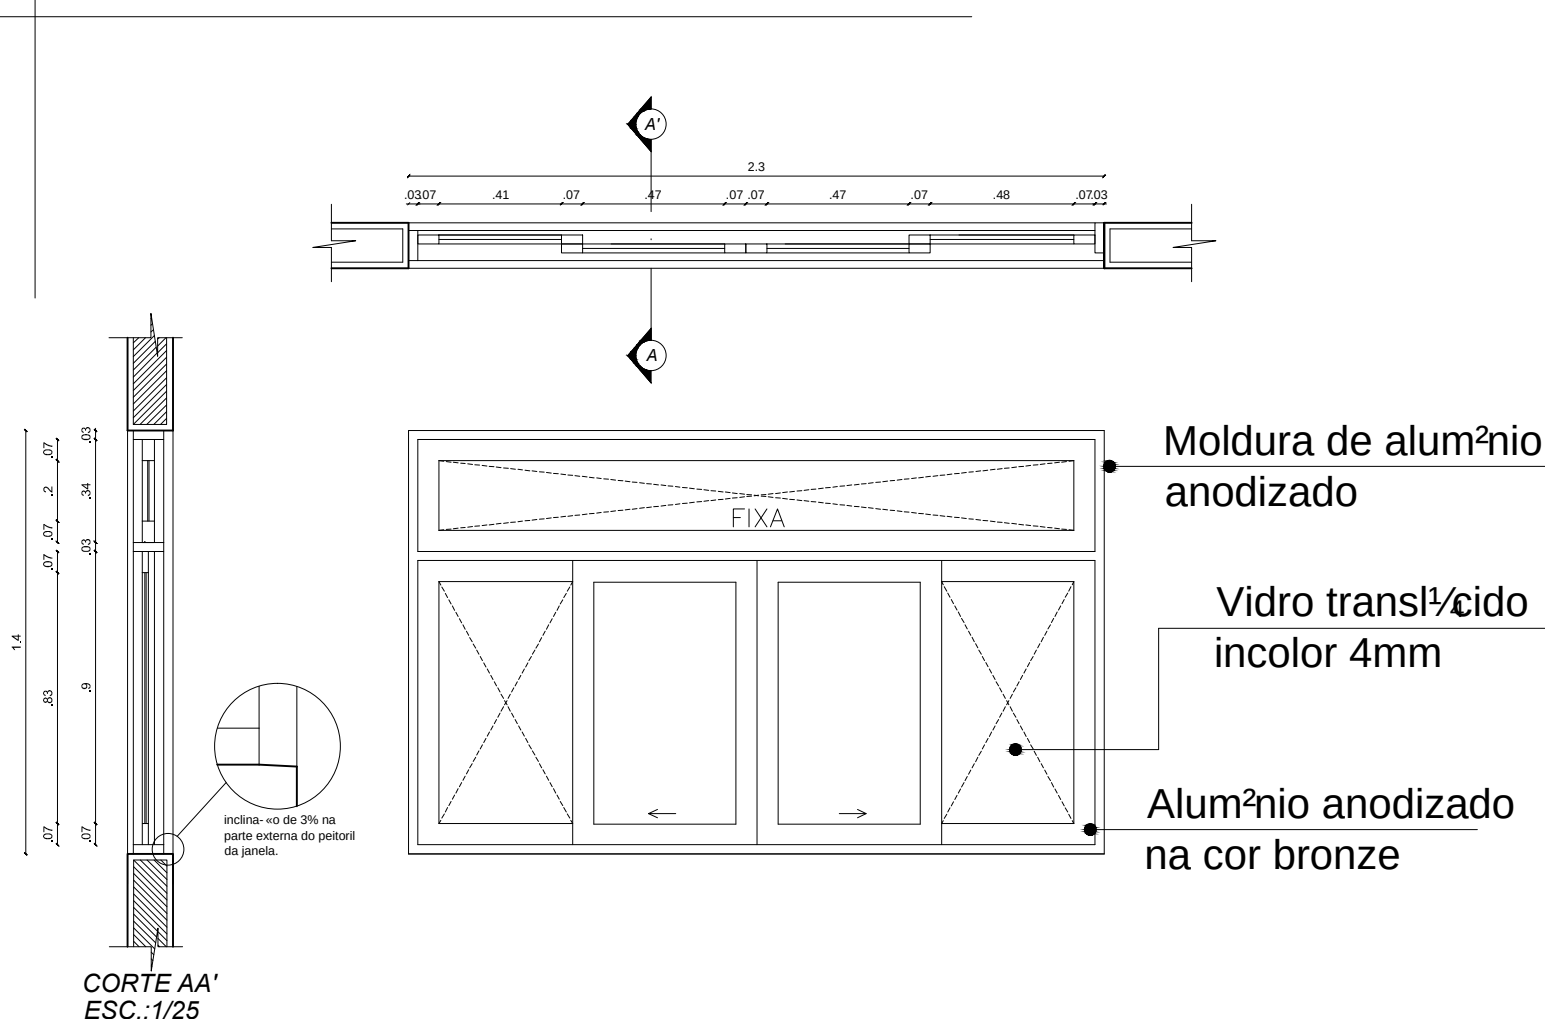


JANELA COM ABERTURA TIPO MAXI-AR COM BANDEIRA FIXA

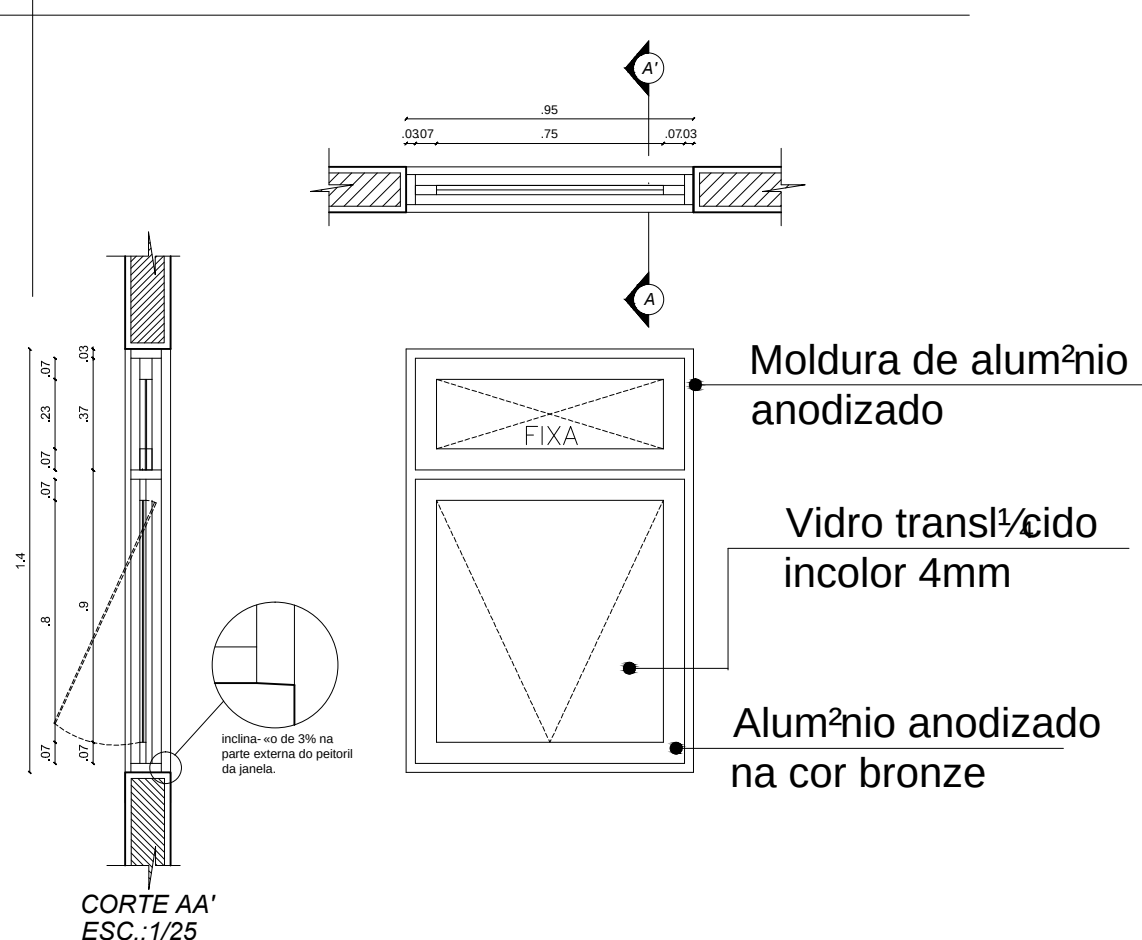



JANELA DE CORRER COM BANDEIRA FIXA

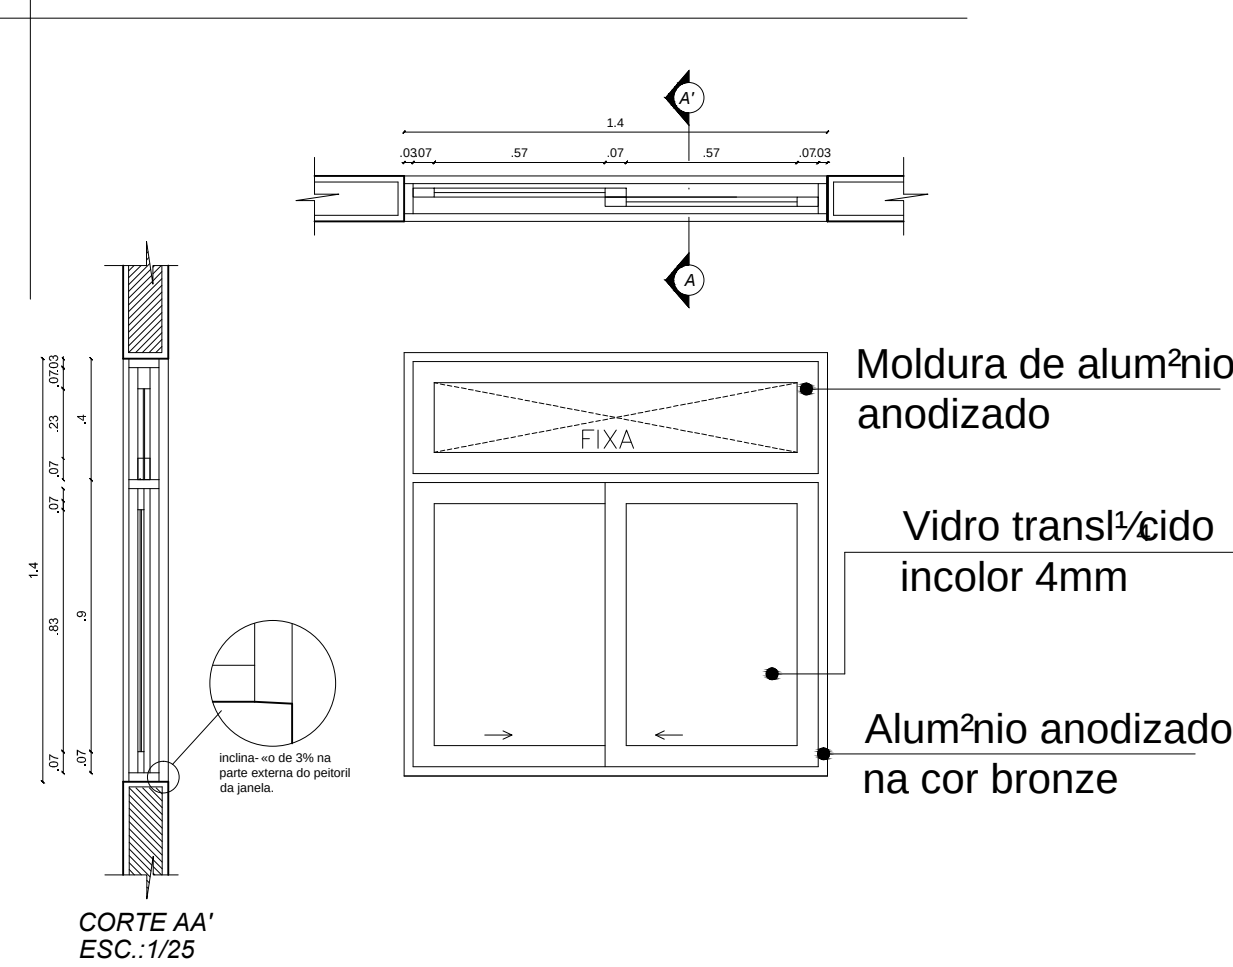


JANELA DE CORRER

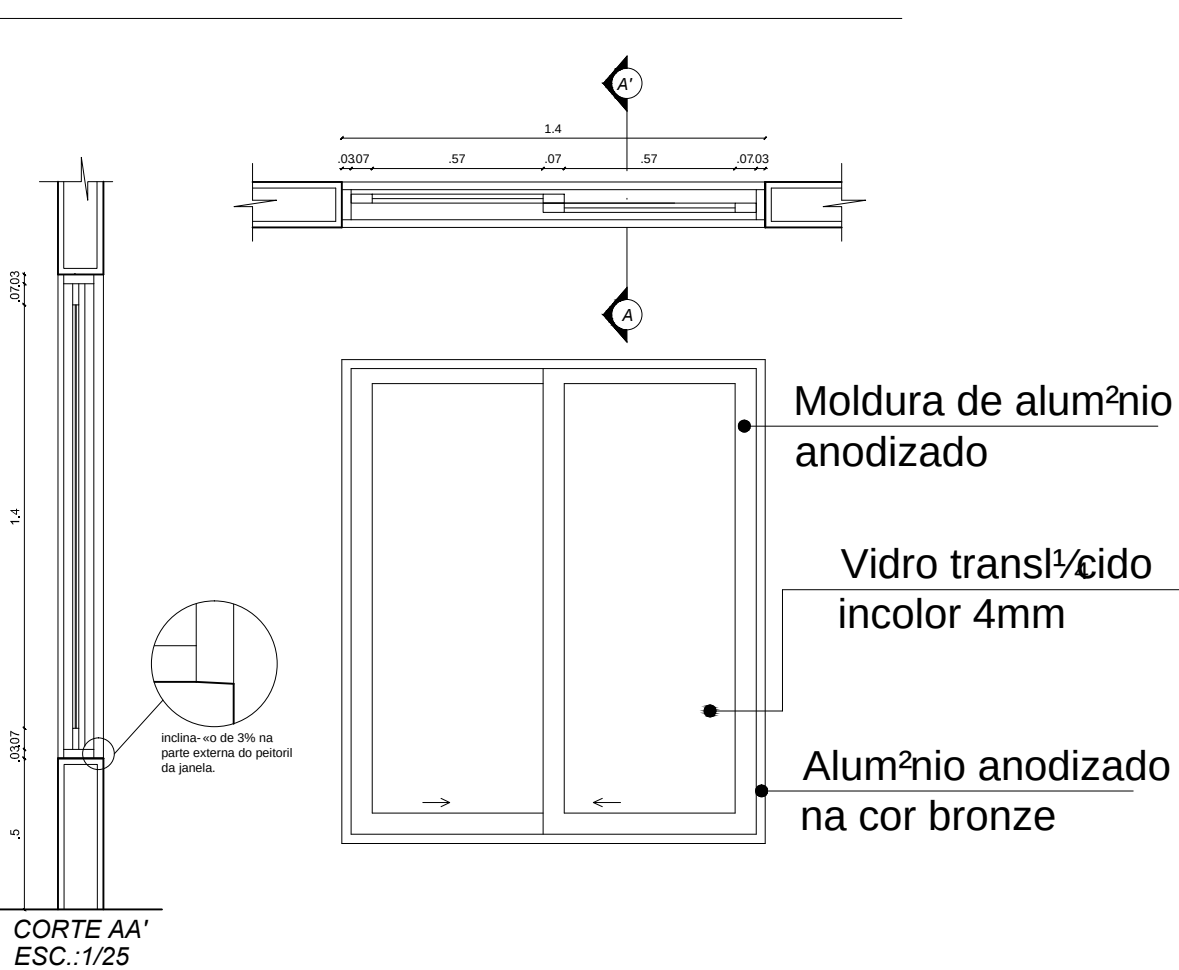


PAREDE ESQUADRIA DE ALUMÍNIO COM VIDRO

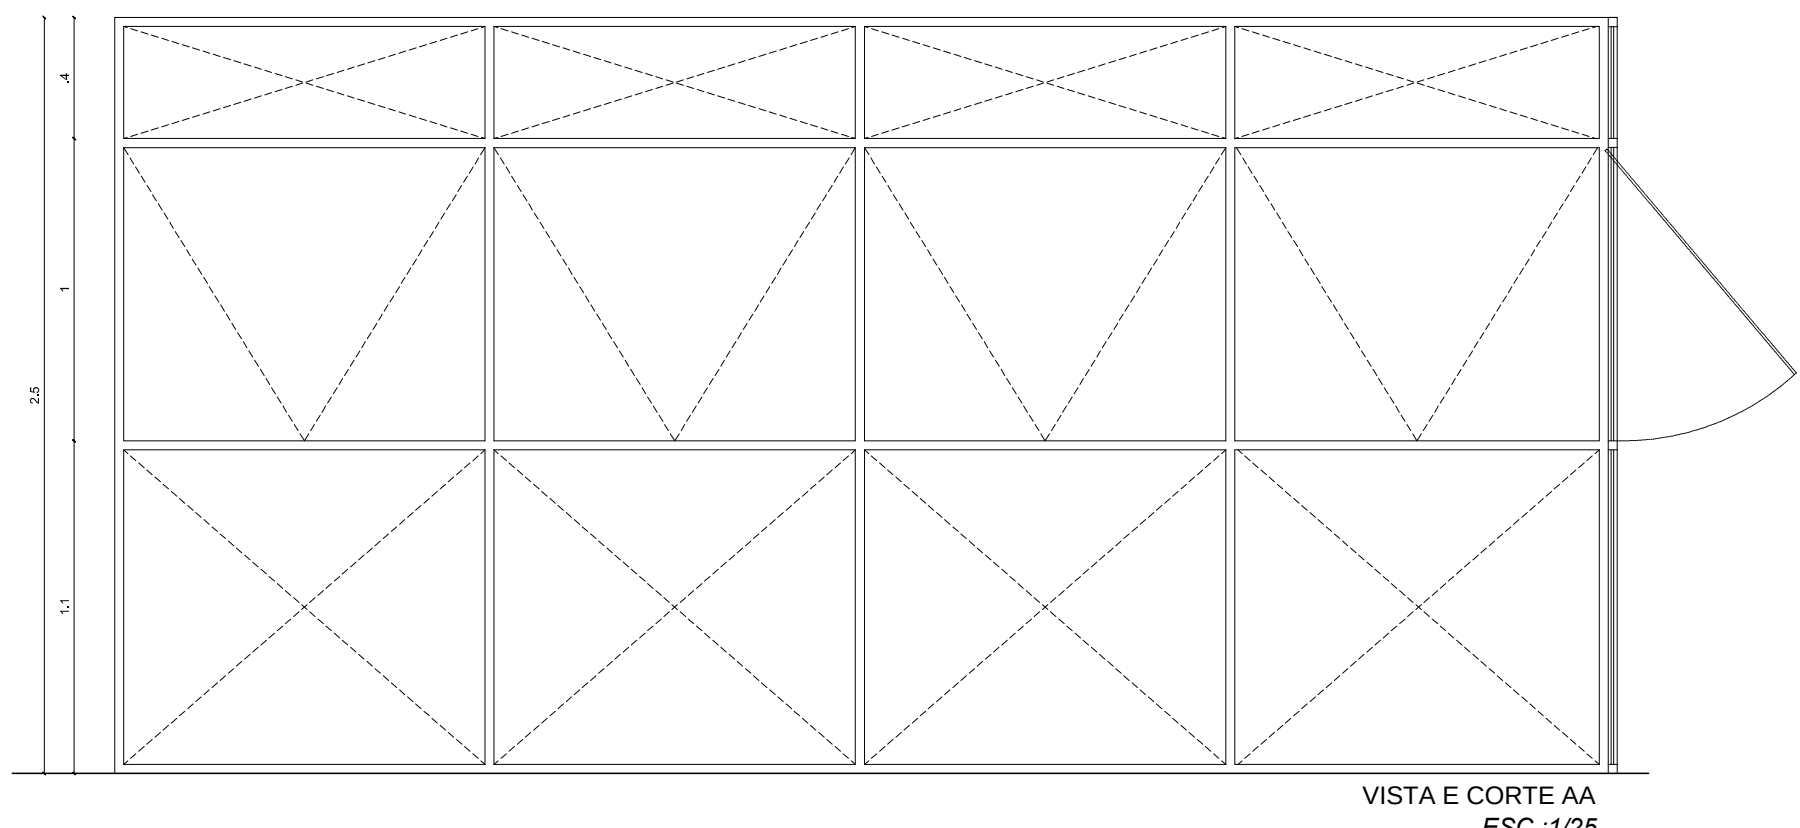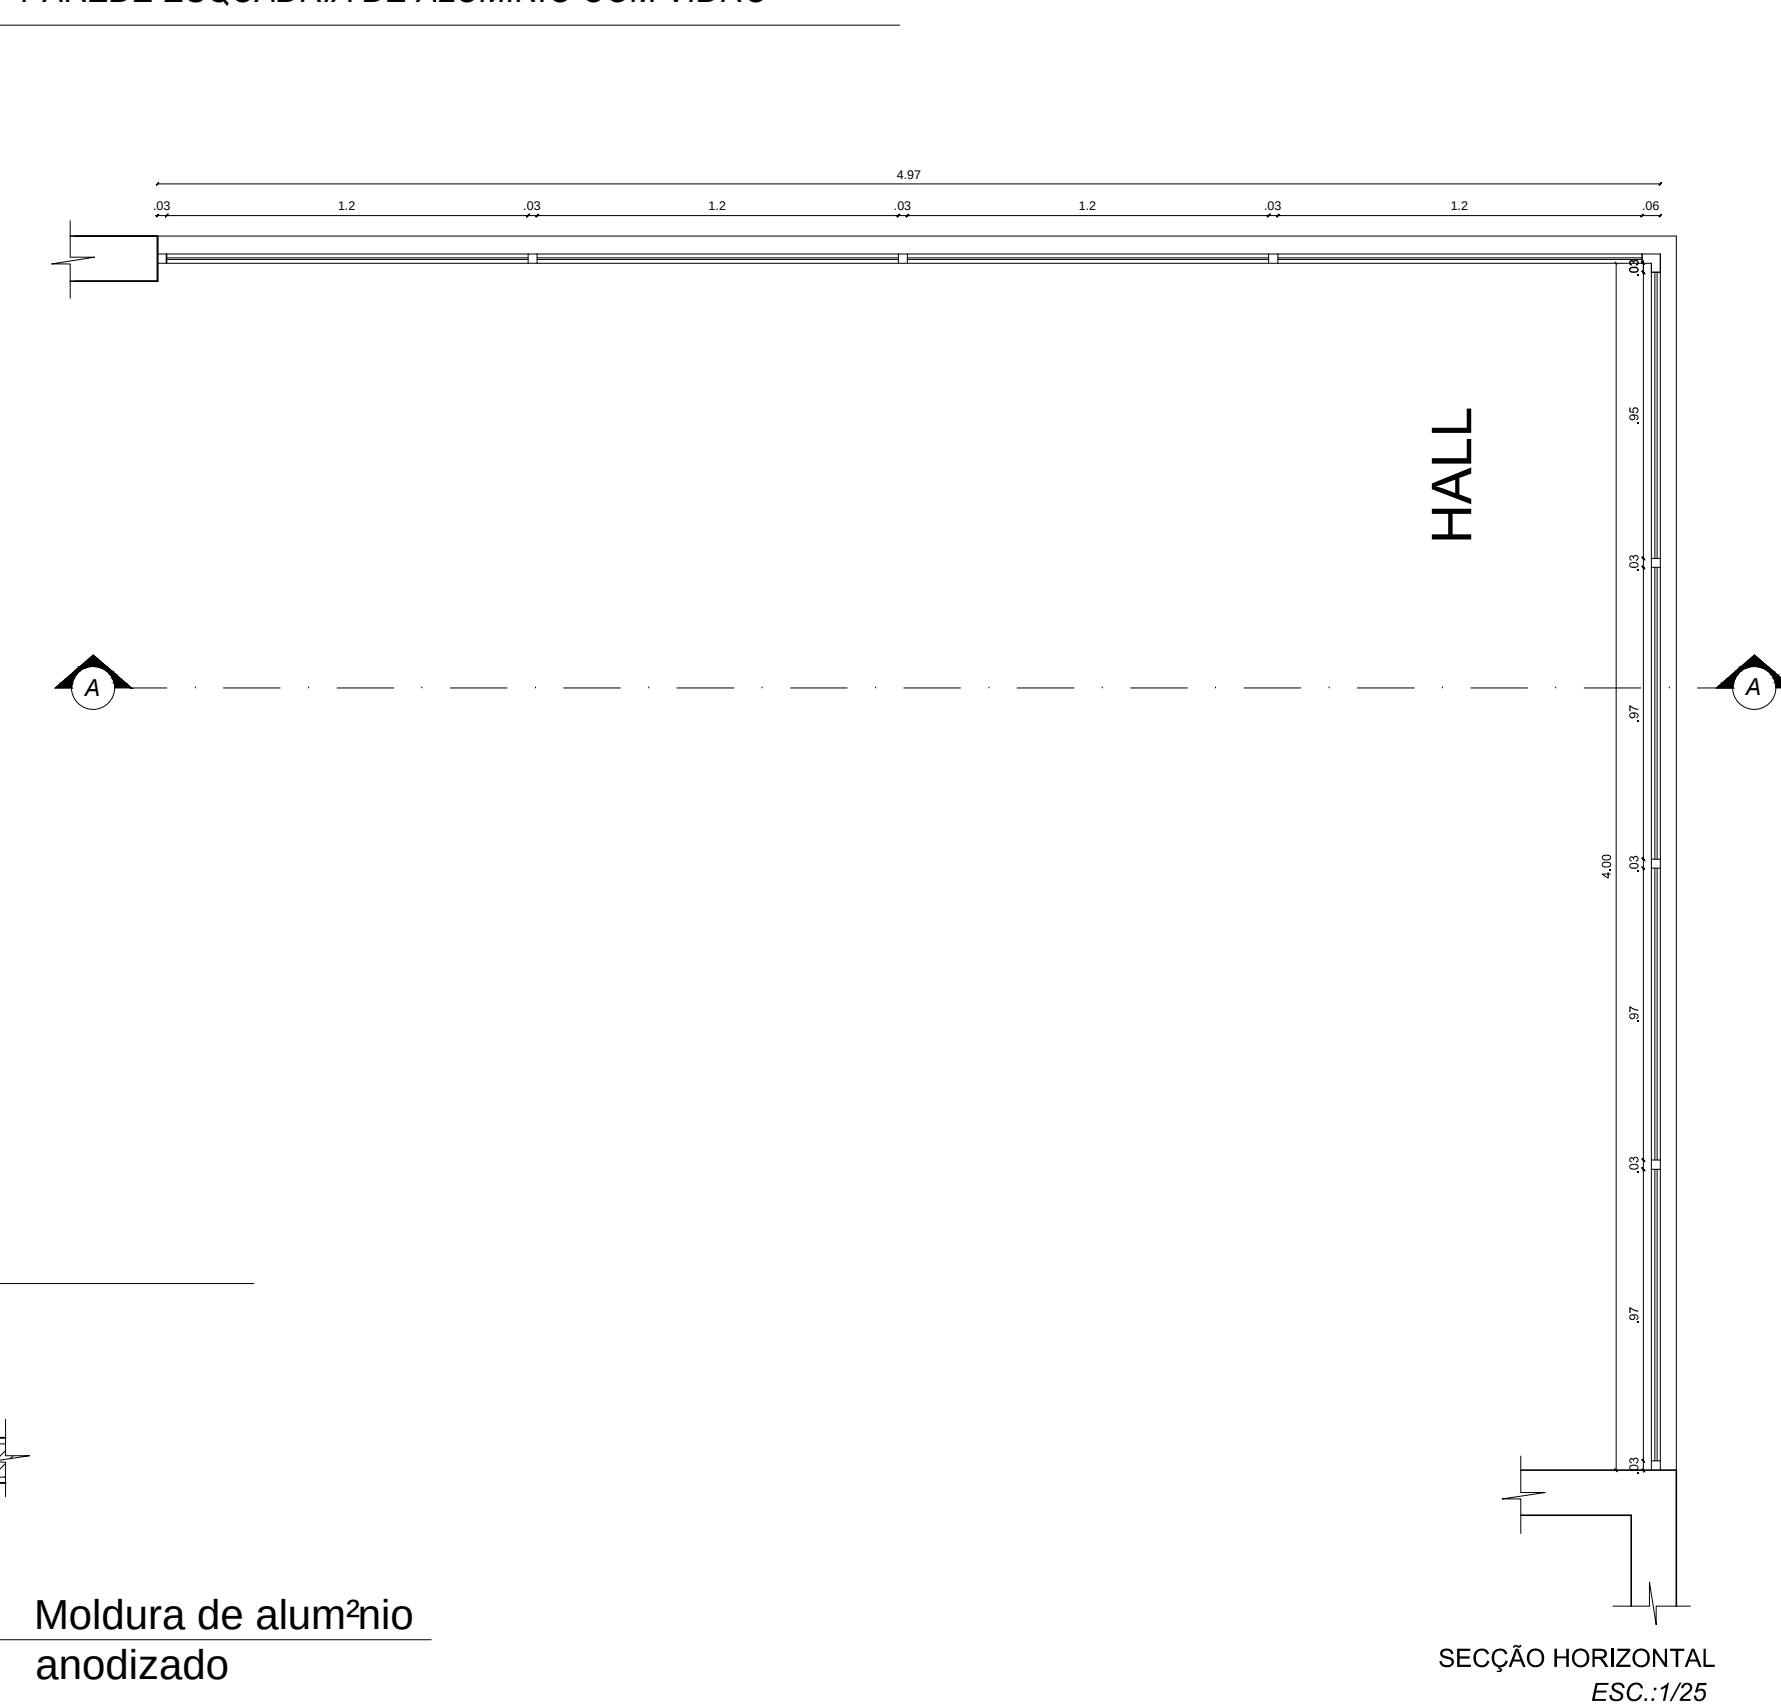


GRADE DA FRENTE DA CELA COM MALHA

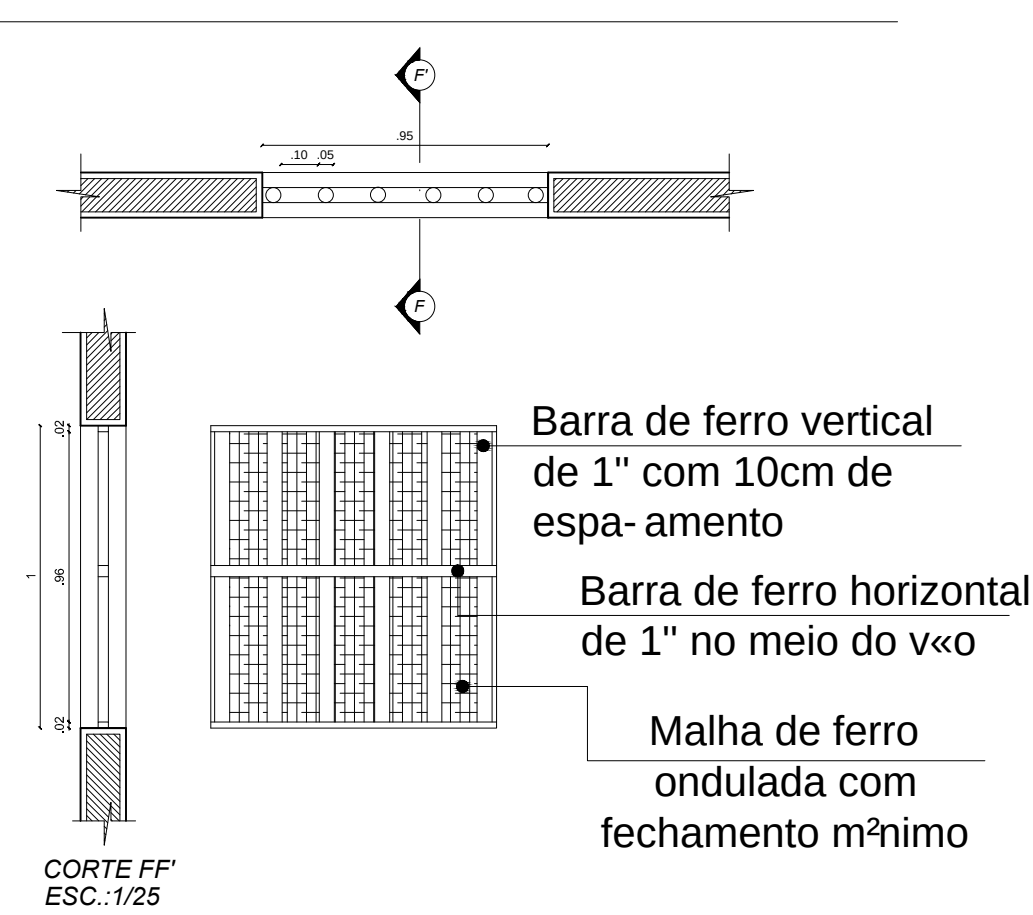

JANELA DE FIXA COM BANDEIRA FIXA

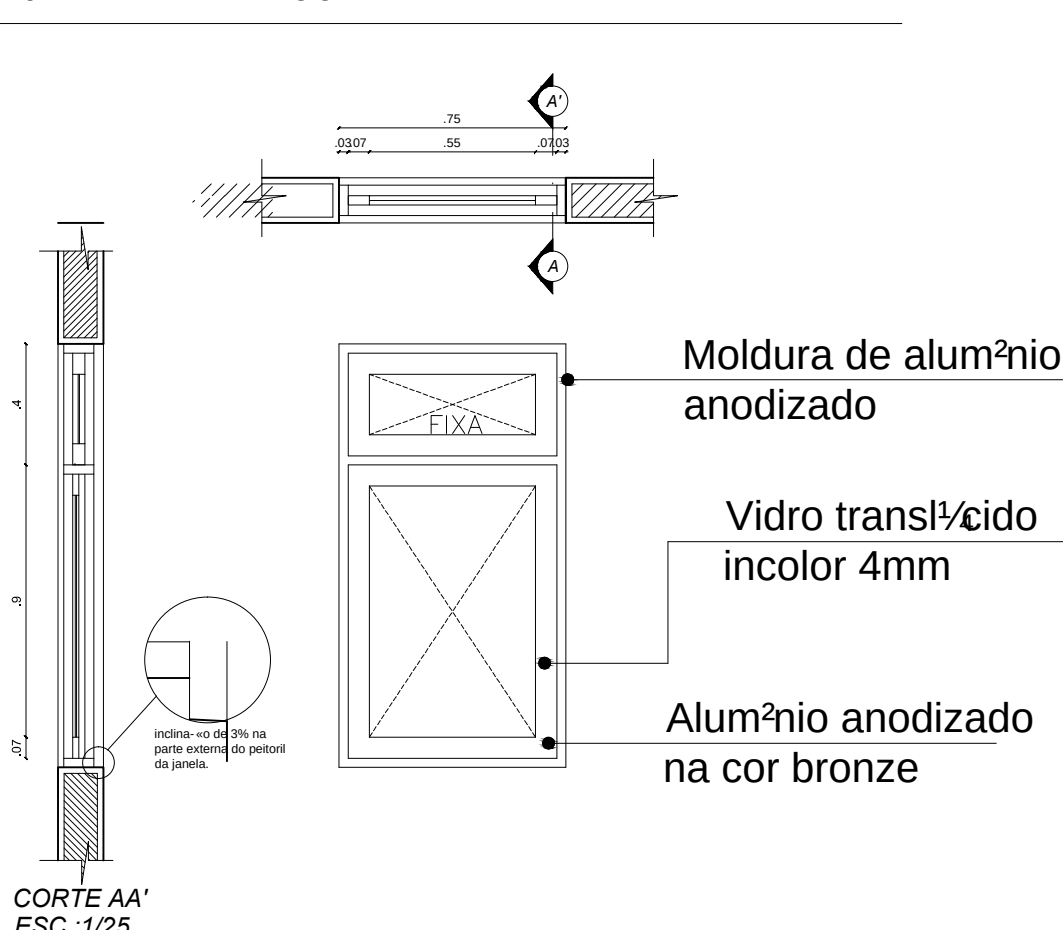

LEGENDA - LUMINOTÉCNICA:

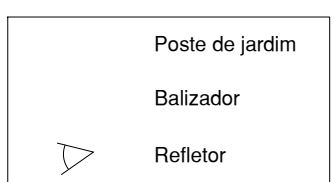

Projeto

CLARICE GAVAZZA DOS SANTOS PRADO
Crea 5475 D-AL

CLÁUDIA LOPES LISBOA SOUZA
Crea 9128 D-AL

KELLY PEREIRA MARQUES LUZ
Crea 7600 D-AL

DANIELA DA FONSECA SILVA
Crea 5315 D-AL

Proprietário

Resp. T&C

Projeto:	CONSTRUIÇÃO DO P&F RUM DA COMARCA DE SÃO SEBASTIÃO	Francha:	08/10
Assunto:	DETALHAMENTO DE JANELAS		
Localidade:	QD 12 LOT. PREFEITO ZECA PACHECO, R. 7 DE SETEMBRO		
Escala:	1/25	Data:	MARÇO/2012
Arquitetas:	CLARICE GAVAZZA DOS SANTOS PRADO Crea 5475 D-AL CLÁUDIA LOPES LISBOA SOUZA Crea 9128 D-AL DANIELA DA FONSECA SILVA Crea 5315 D-AL KELLY PEREIRA MARQUES LUZ Crea 7600 D-AL	Áreas:	Área Construída: 575,00 m² Área de Cobertura: 584,32 m² Área do Terreno: 2.580,87 m² Área Pavimentada: 1.524,42 m²
Desenho:	EVELINE MELO		