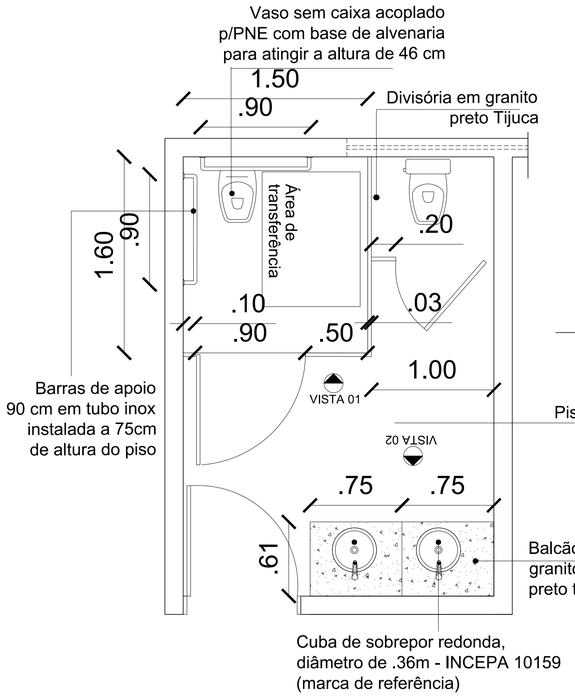

PLANTA BAIXA WC MIN.PÚBLICO
Escala 1/25

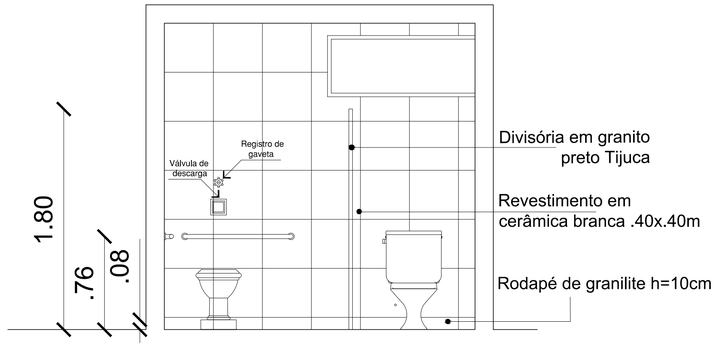

VISTA 01 WC MIN.PÚBLICO
Escala 1/25

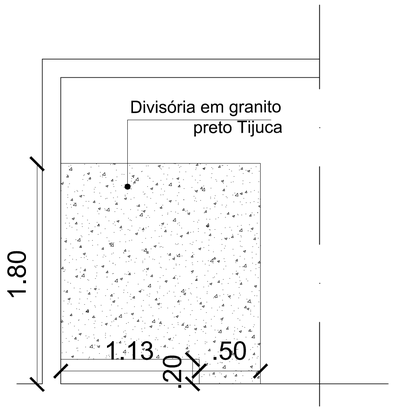

VISTA DETALHE WC MIN.PÚBLICO
Escala 1/25

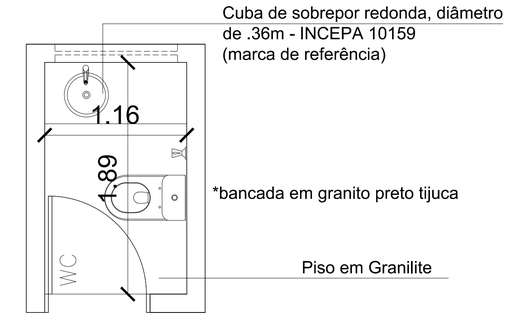

PLANTA BAIXA WC MIN.PÚBLICO
Escala 1/25

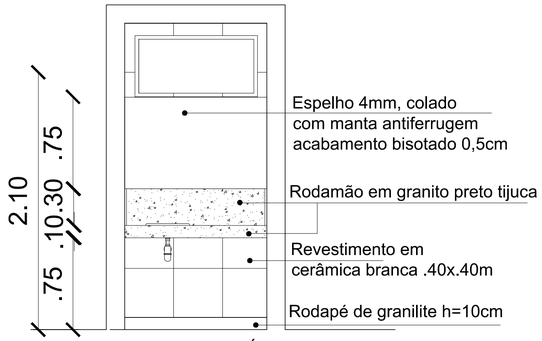

VISTA 01 WC MIN. PÚBLICO
Escala 1/25

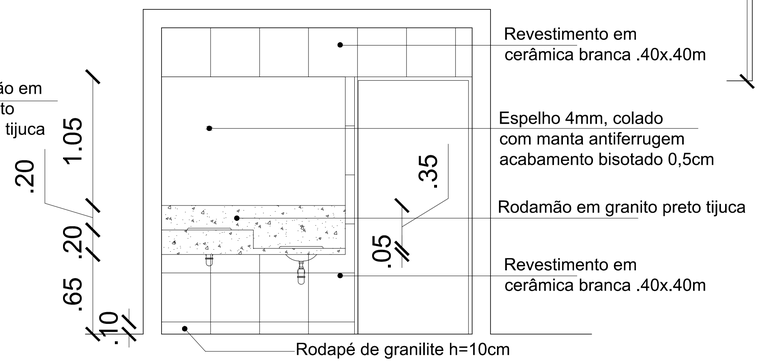

VISTA 02 WC MIN.PÚBLICO
Escala 1/25

DETALHE BANEHIRO FUNCIONÁRIOS

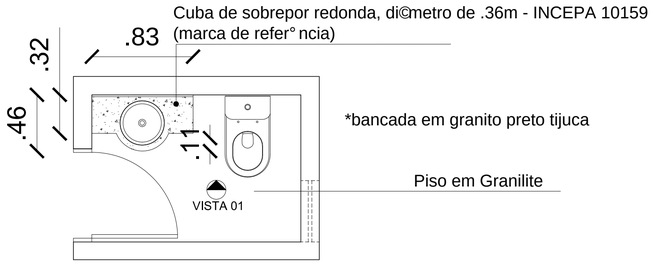

PLANTA BAIXA WC FUNC.
Escala 1/25

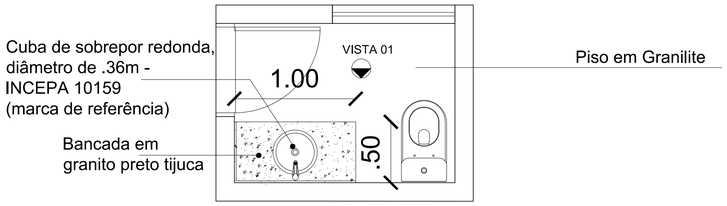

PLANTA BAIXA WC SALA JUÍZ
Escala 1/25

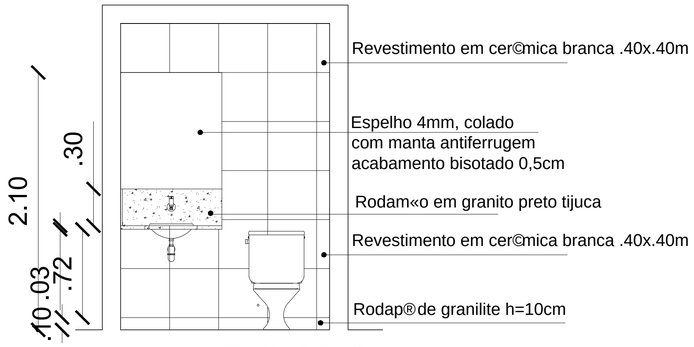

VISTA 01 WC FUNC.
Escala 1/25

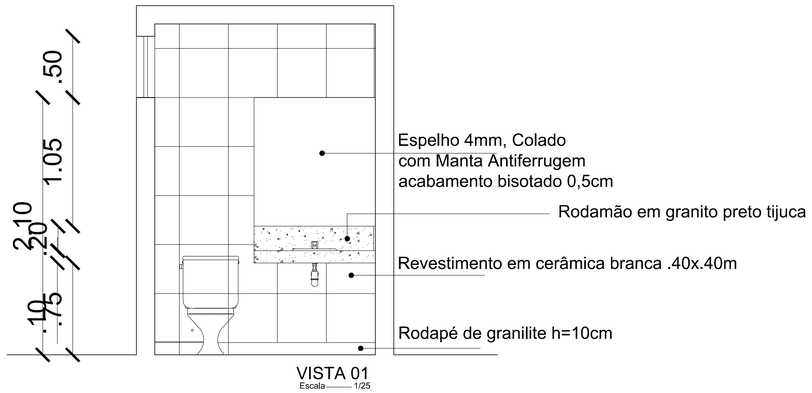

VISTA 01
Escala 1/25

LEGENDA - LUMINOTÉCNICA:

- Poste de jardim
- Balizador
- Refletor

Projeto

CLARICE GAVAZZA DOS SANTOS PRADO
Crea 5475 D-AL

CLÁUDIA LOPES LISBOA SOUZA
Crea 9128 D-AL

KELLY PEPEU MARQUES LUZ
Crea 7600 D-AL

DANIELA DA FONSECA SILVA
Crea 5315 D-AL

Proprietário

Resp. Téc.

	Projeto: CONSTRUÇÃO DO FÓRUM DA COMARCA DE SÃO SEBASTIÃO	Prancha: 09/10
	Assunto: DETALHAMENTO DE JANELAS	
	Localidade: QD."G" LOT. PREFEITO ZECA PACHECO,R. 7 DE SETEMBRO	
Escala: 1/25	Data: MARÇO/2012	Estado: AL
Arquitetas: CLARICE GAVAZZA DOS SANTOS PRADO Crea 5475 D-AL; CLÁUDIA LOPES LISBOA SOUZA Crea 9128 D-AL; DANIELA DA FONSECA SILVA Crea 5315 D-AL; KELLY PEPEU MARQUES LUZ Crea 7600 D-AL	Áreas: Área Construída:575,00 m² Área de Coberta:584,32 m² Área do Terreno:2.580,87 m² Área Pavimentada:1.524,42m²	
Desenho: EVELINE MELO		