


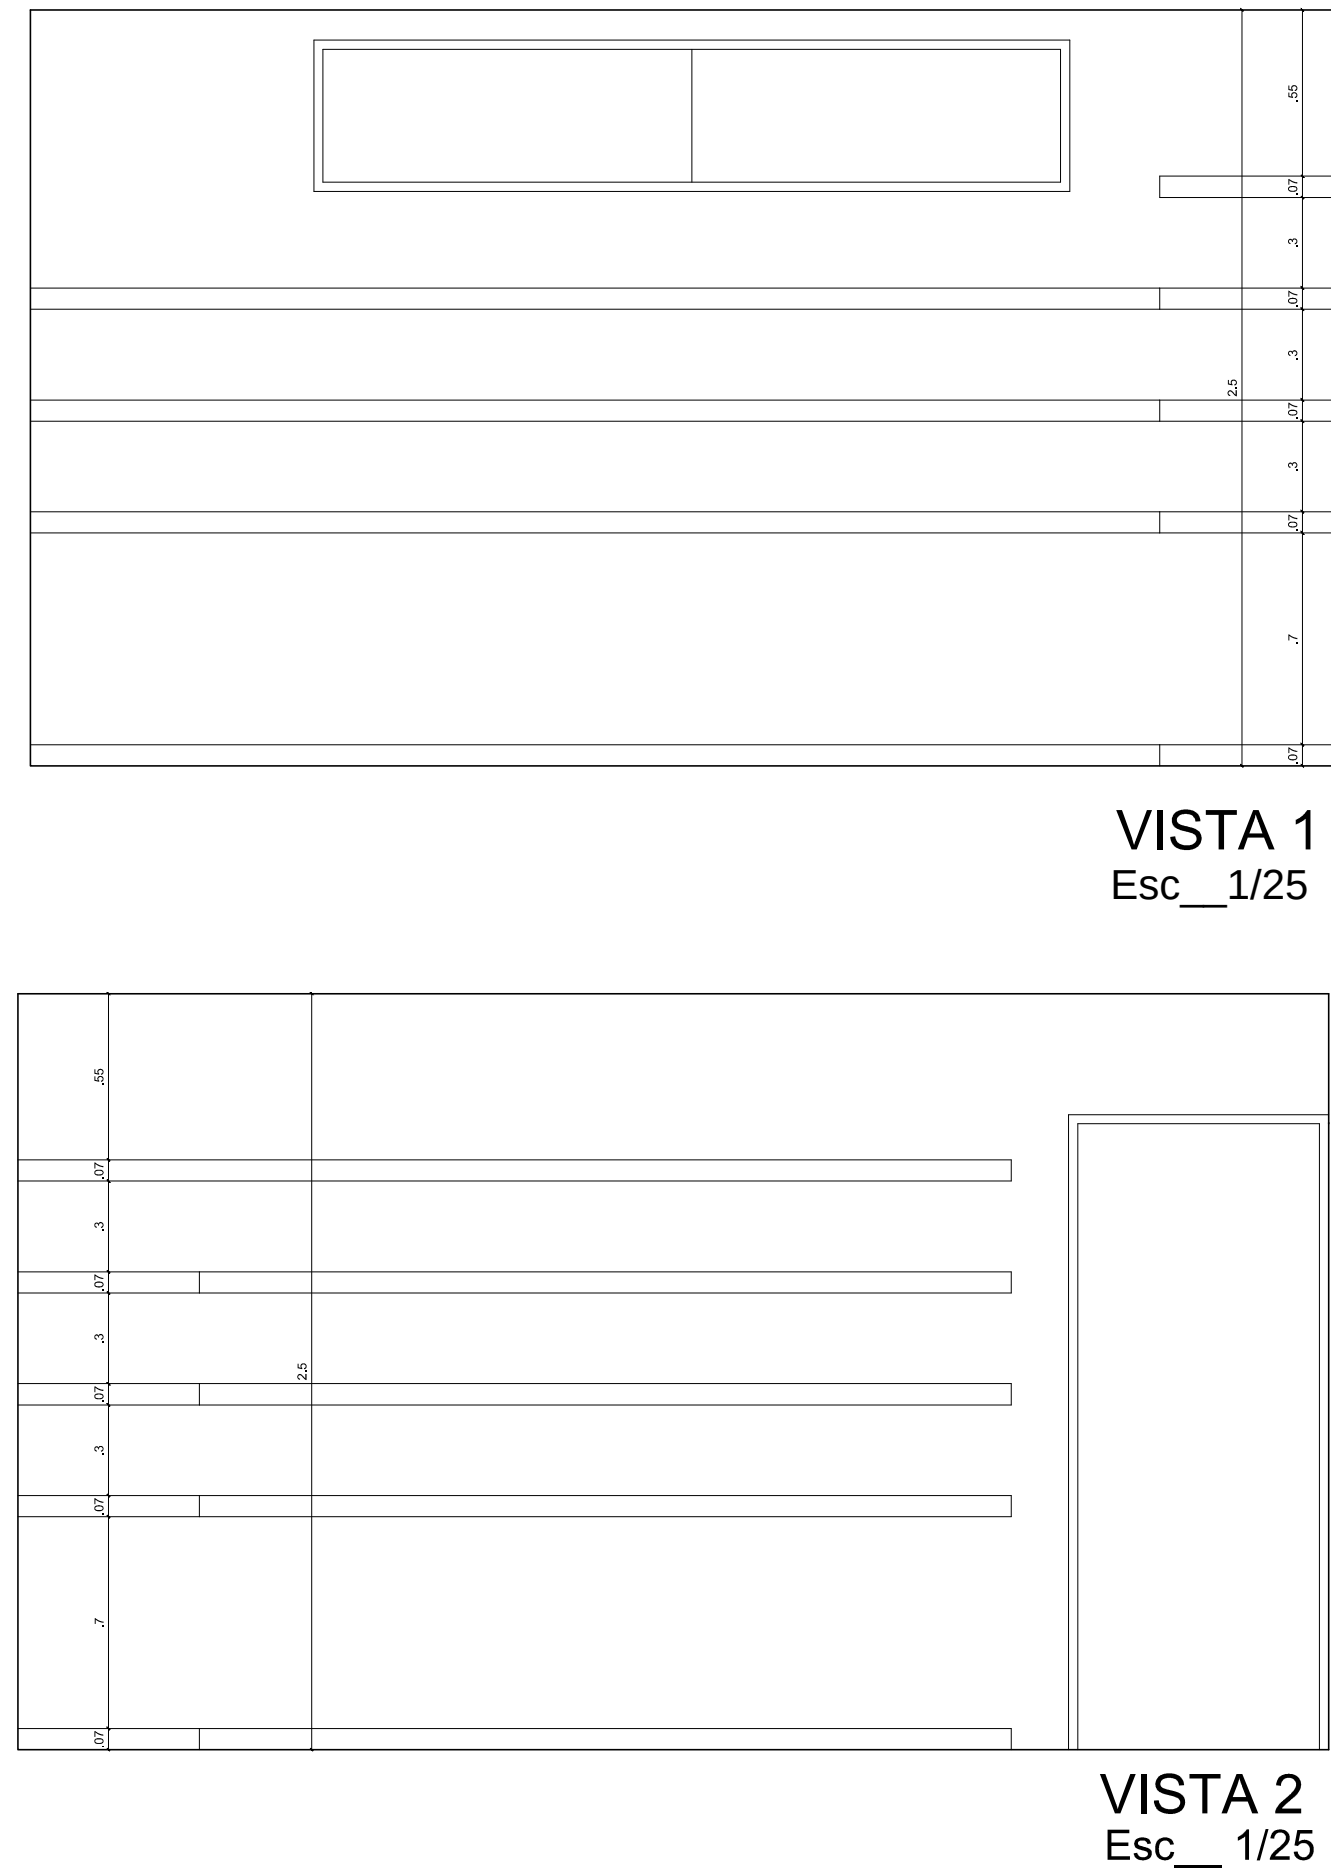
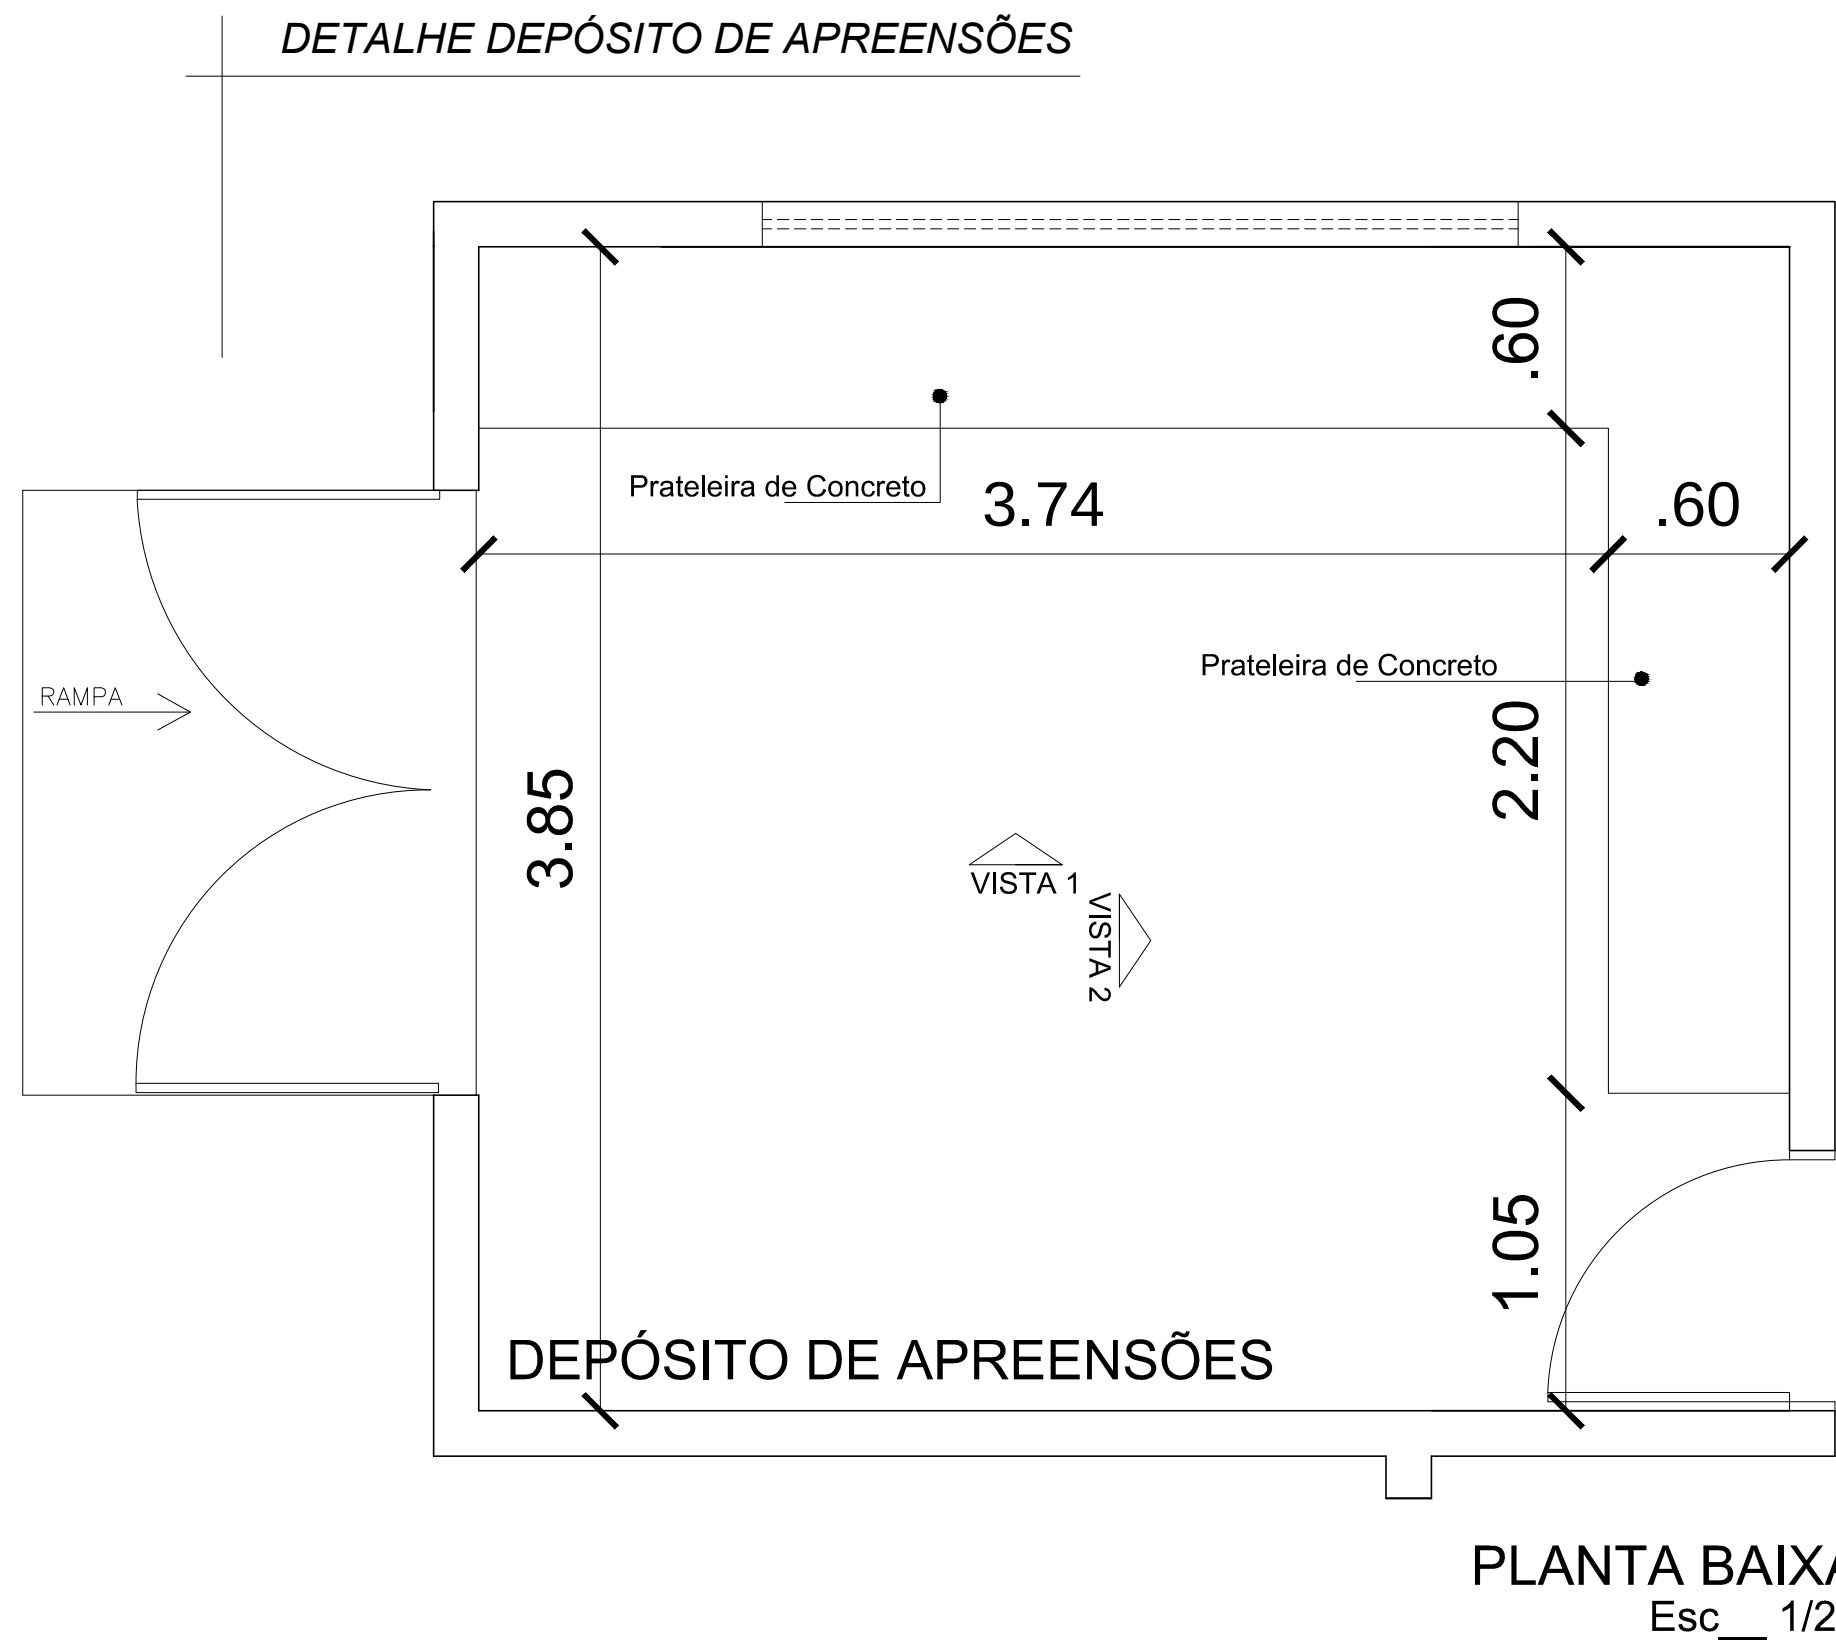
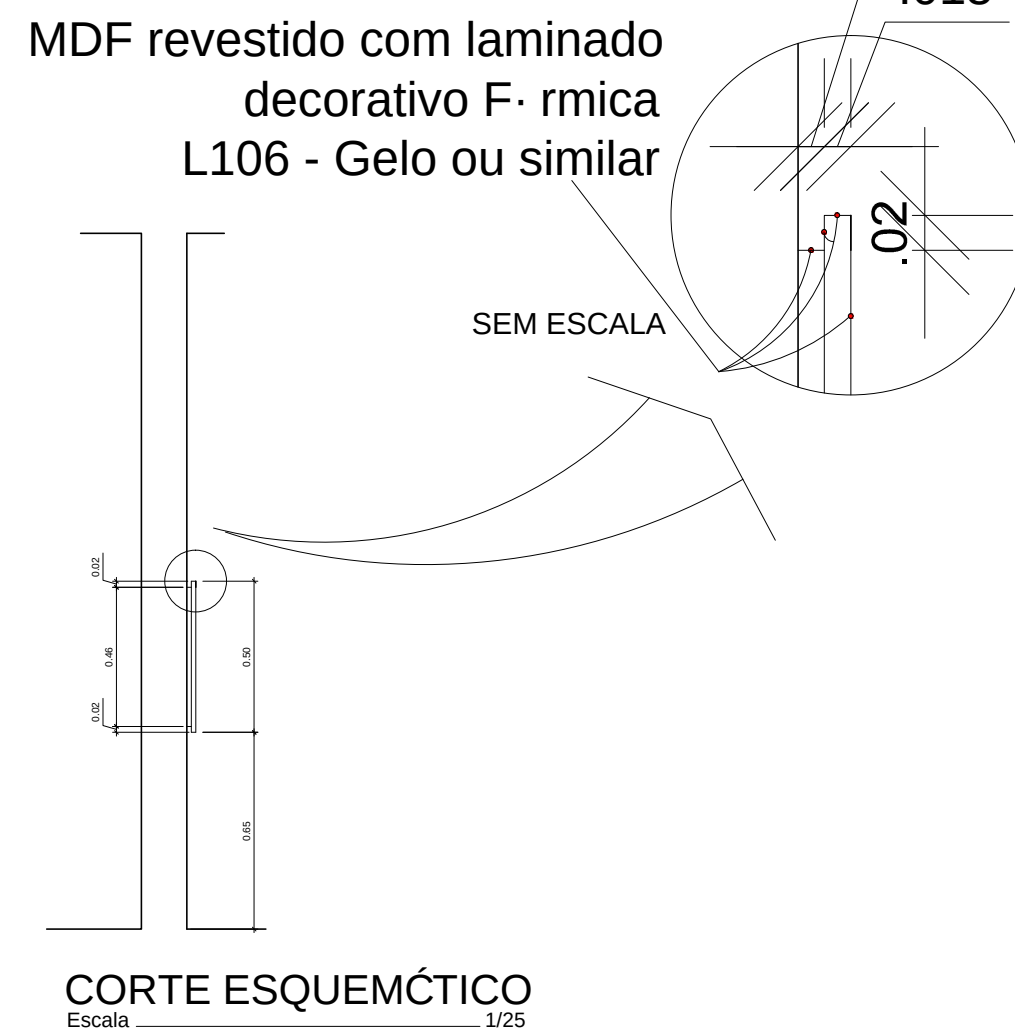


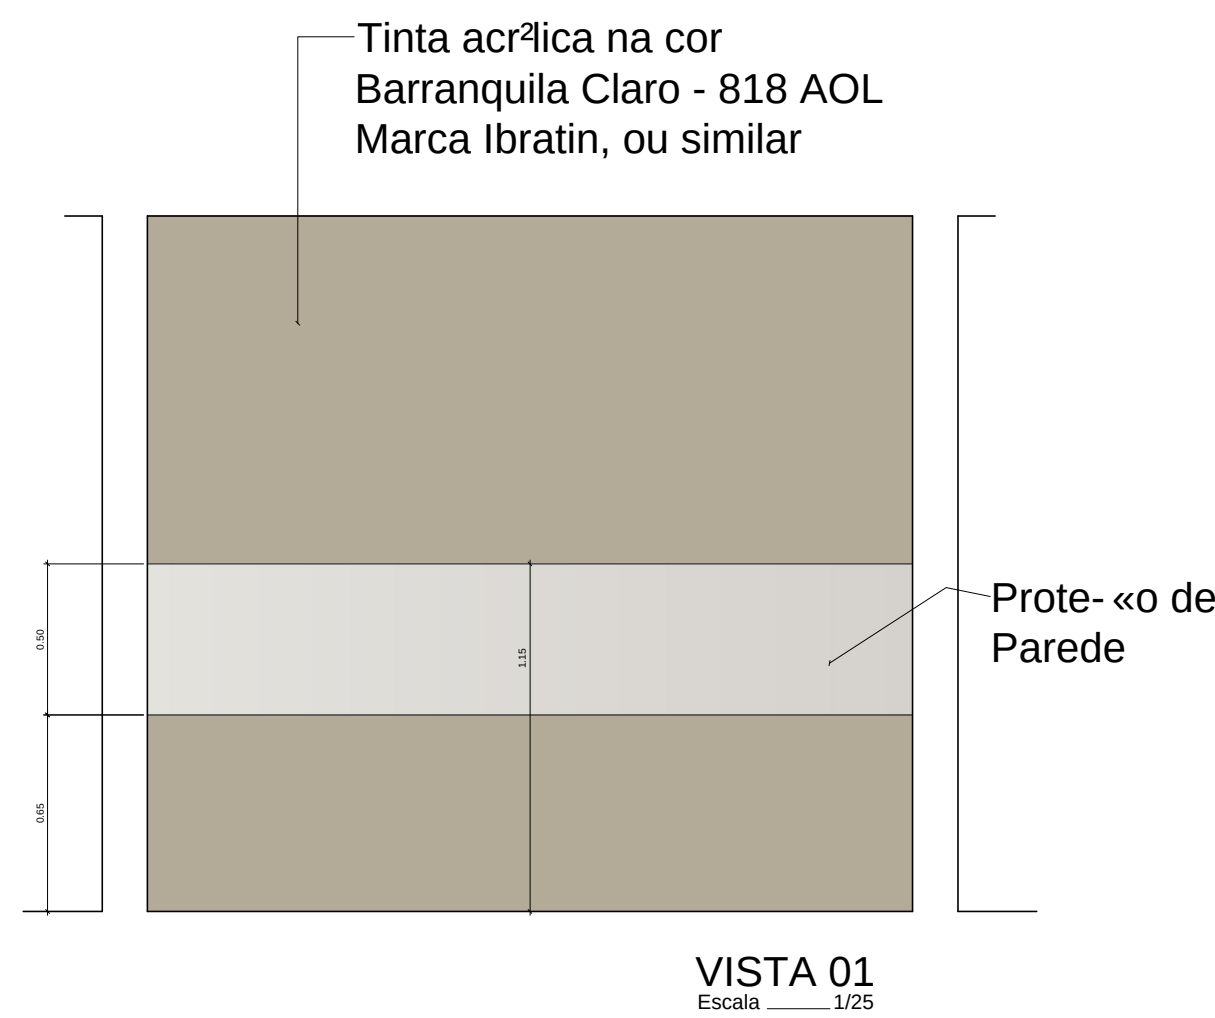




DETALHE PAREDE E BATEDOR CADEIRA DAS SALAS

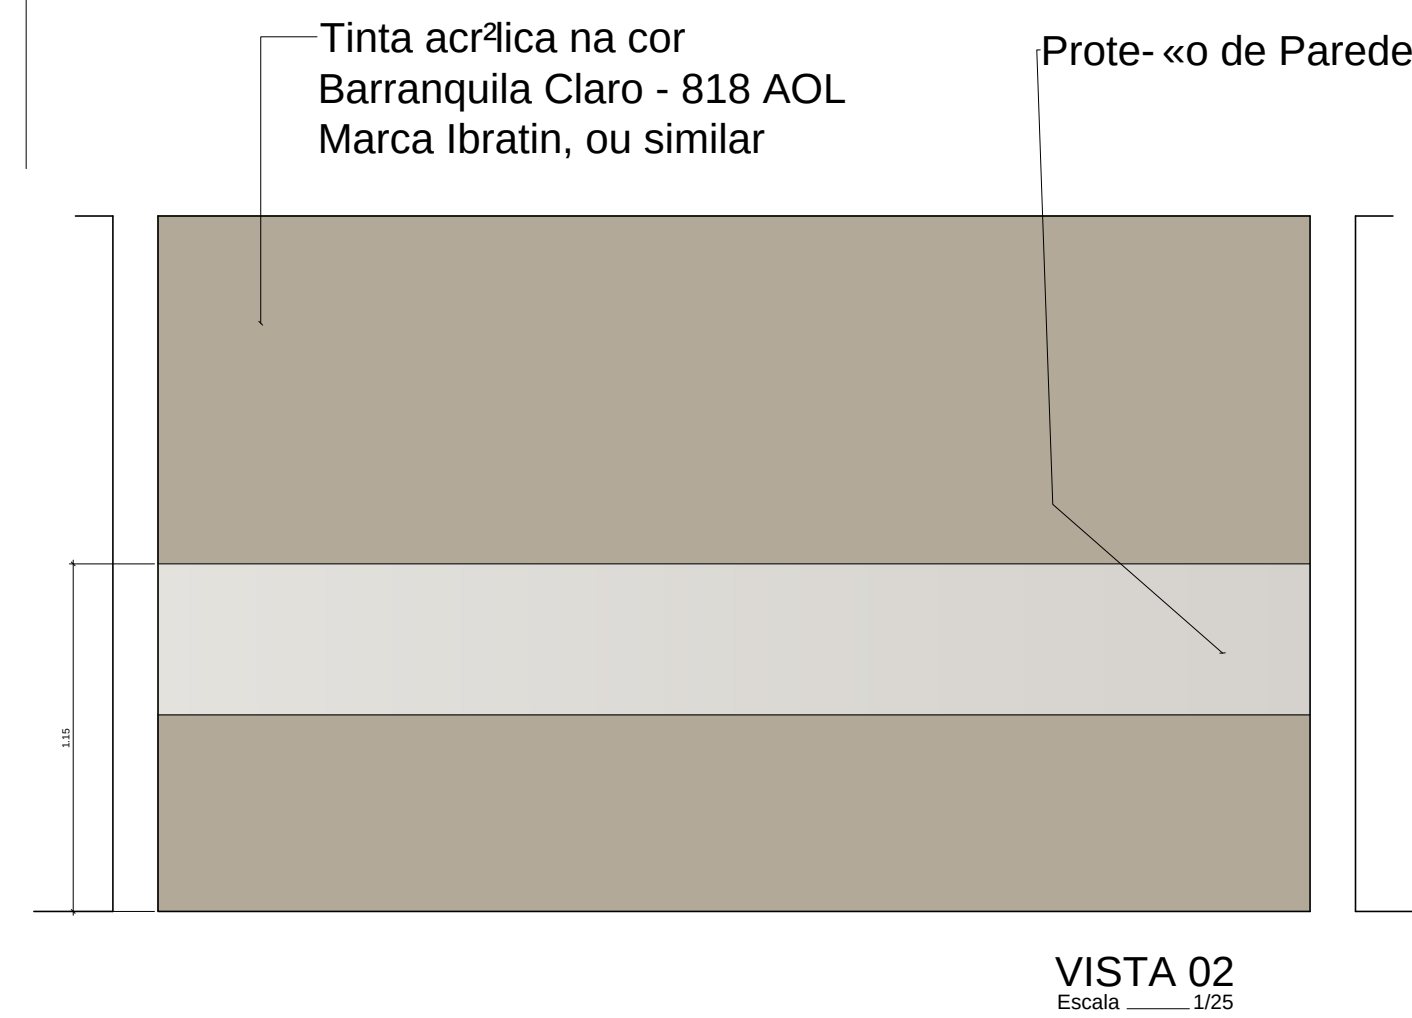



DETALHE RAMPA ACESSO PRINCIPAL

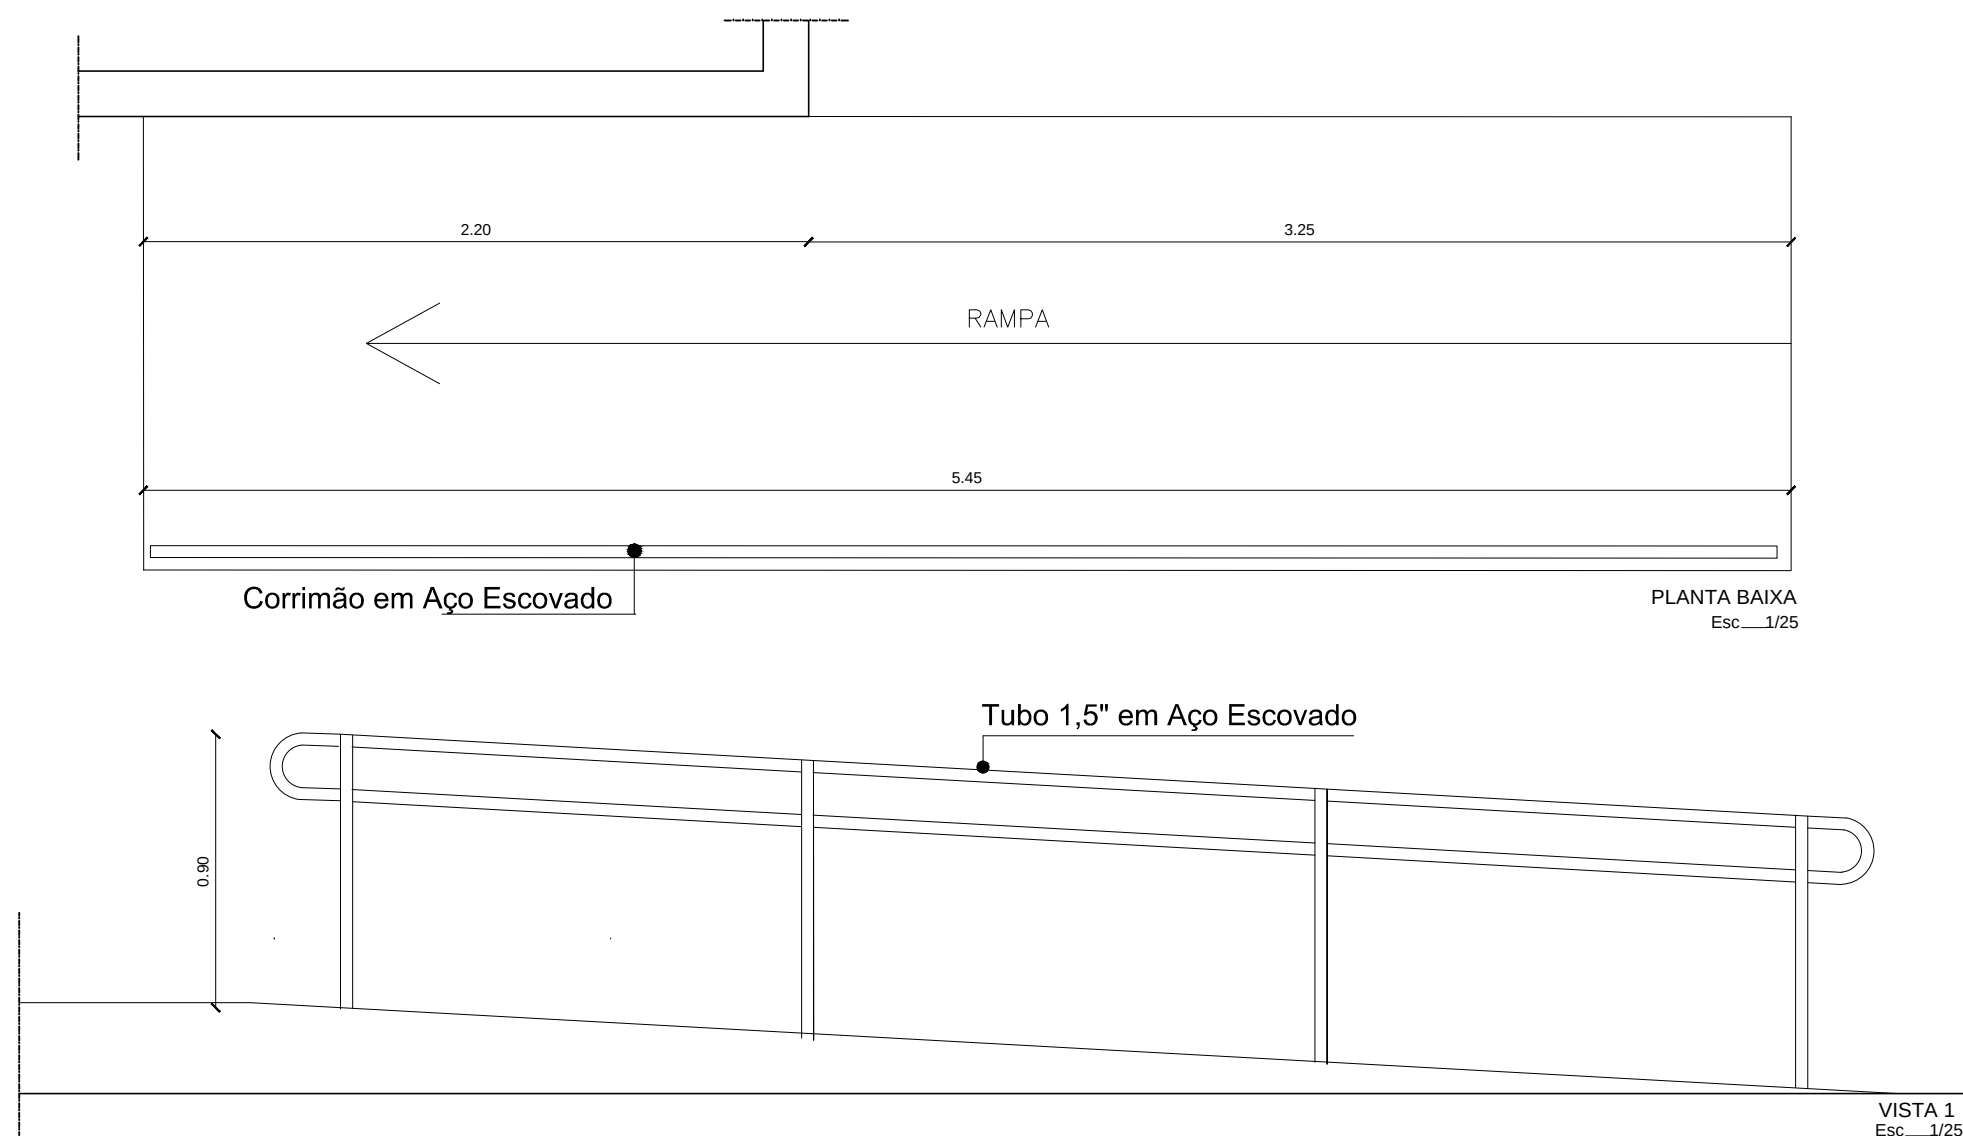


DETALHE CELA

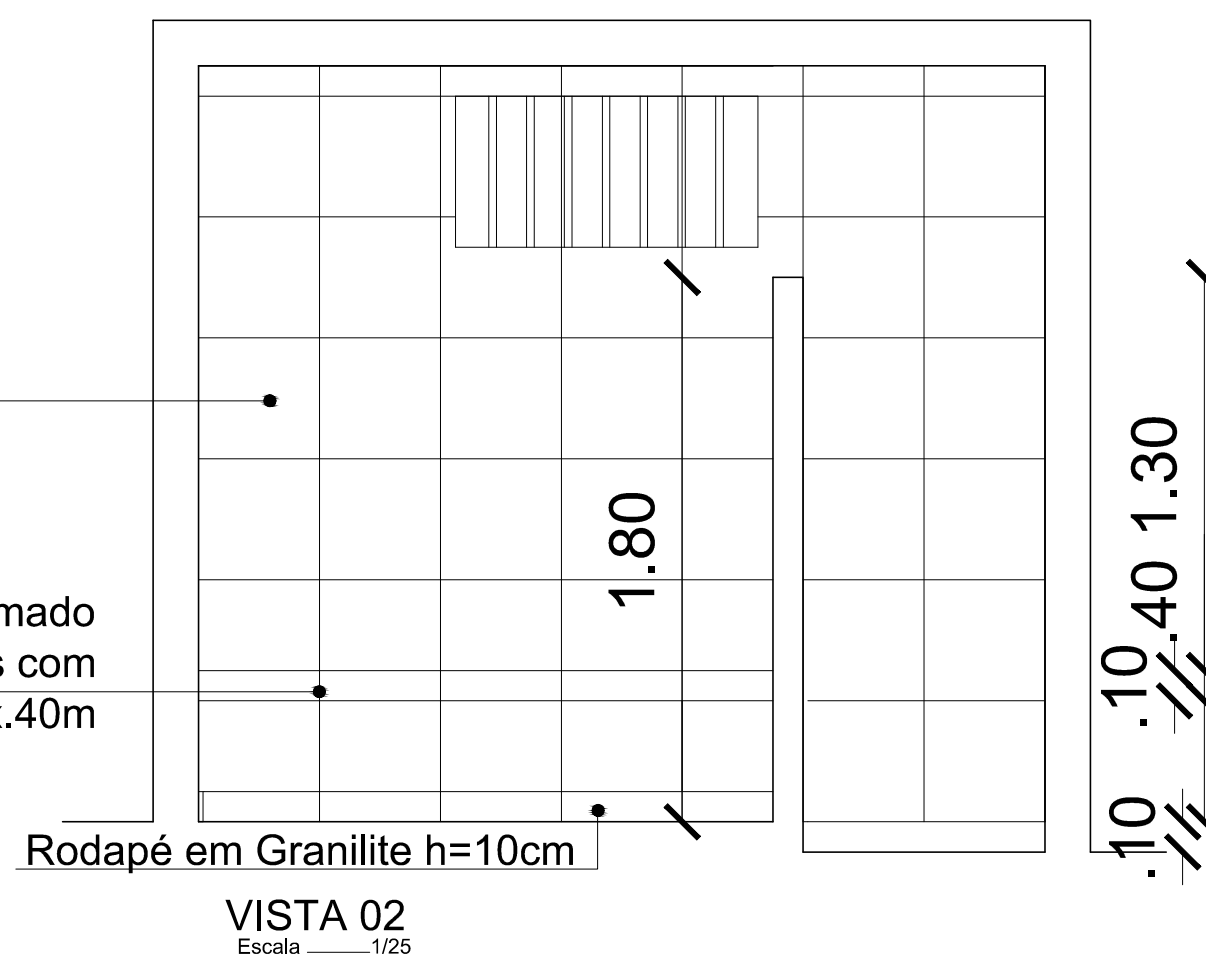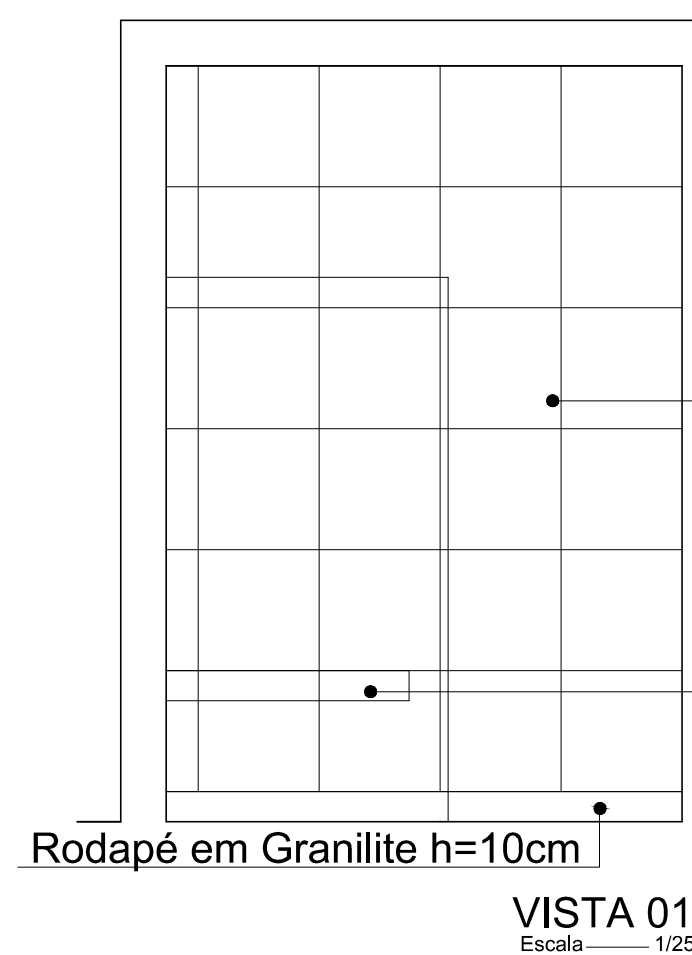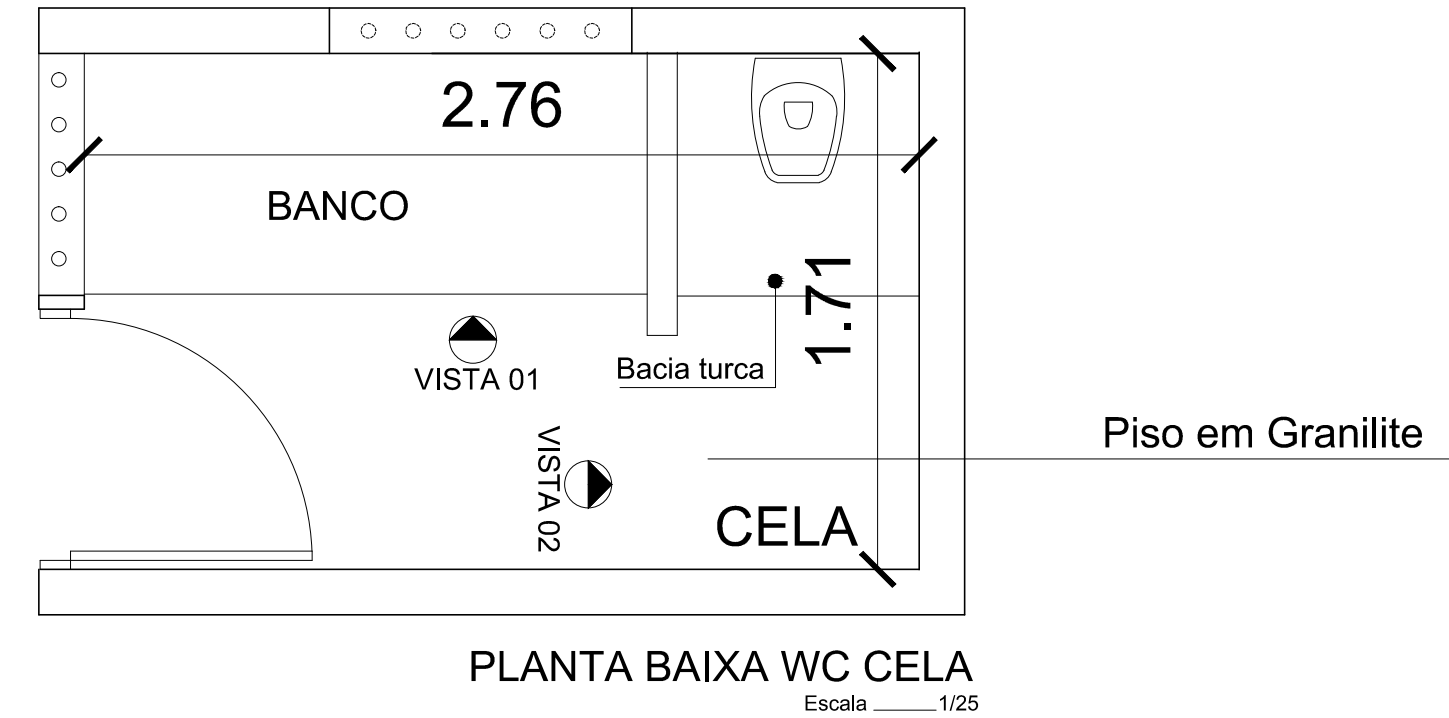

DETALHE COPA

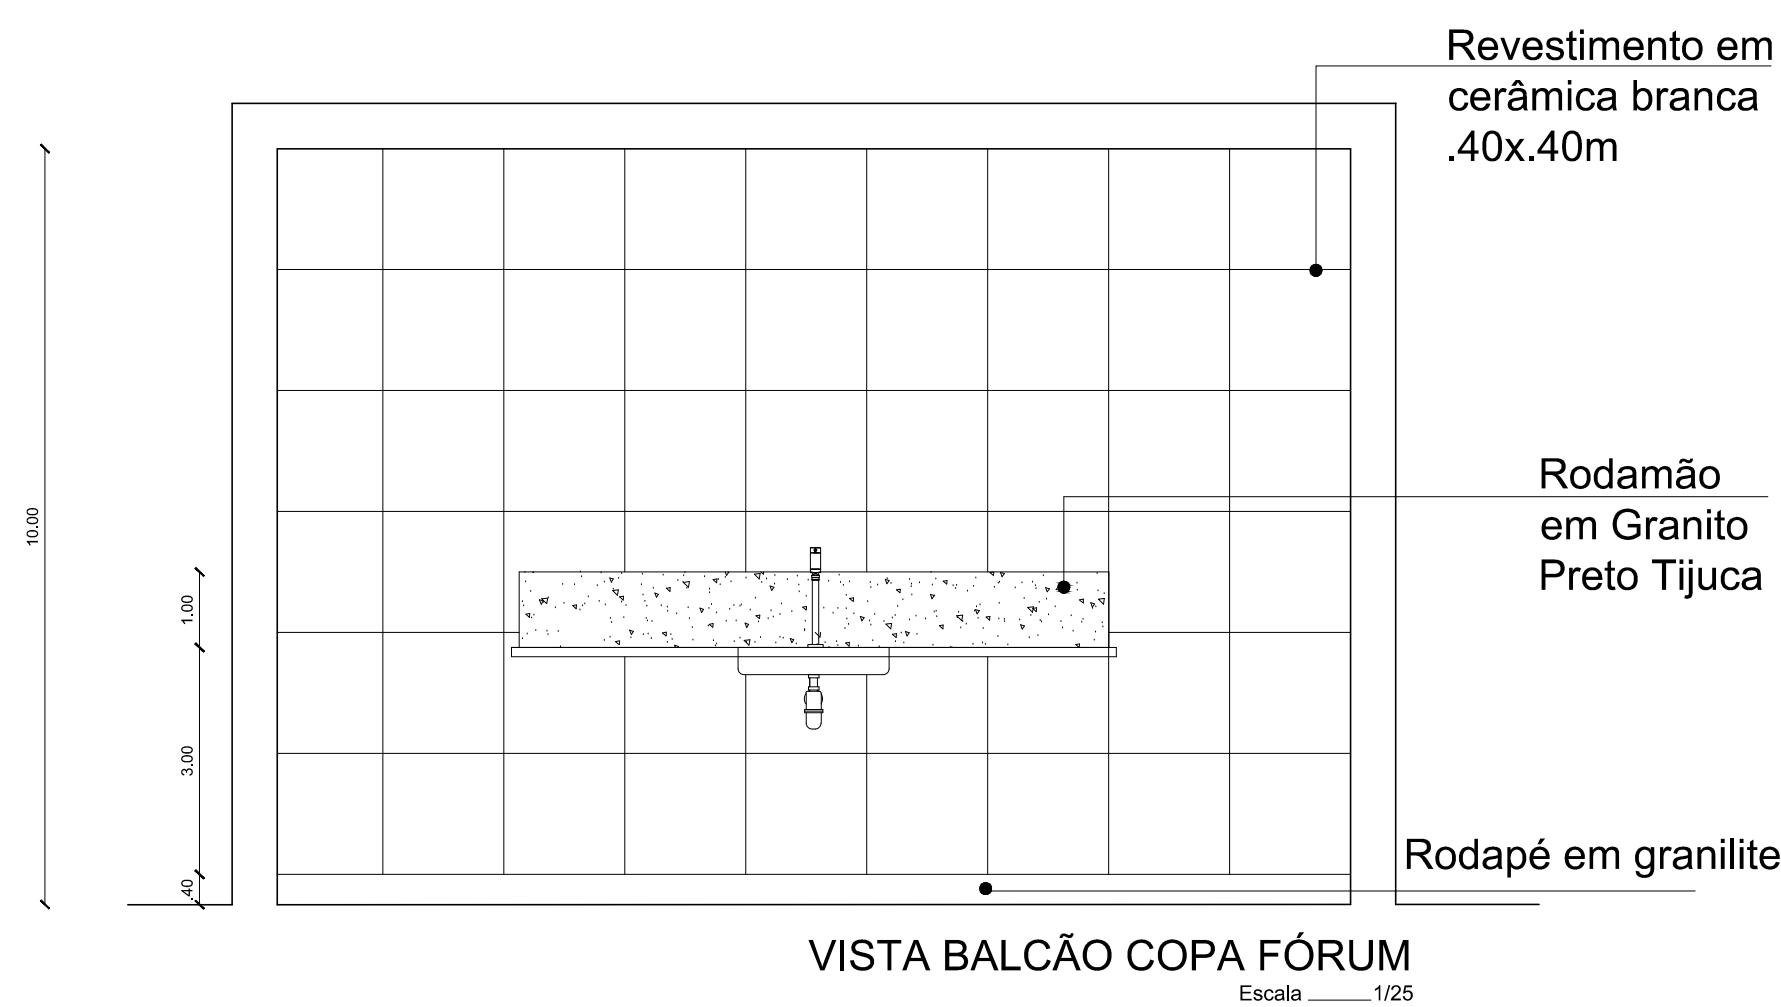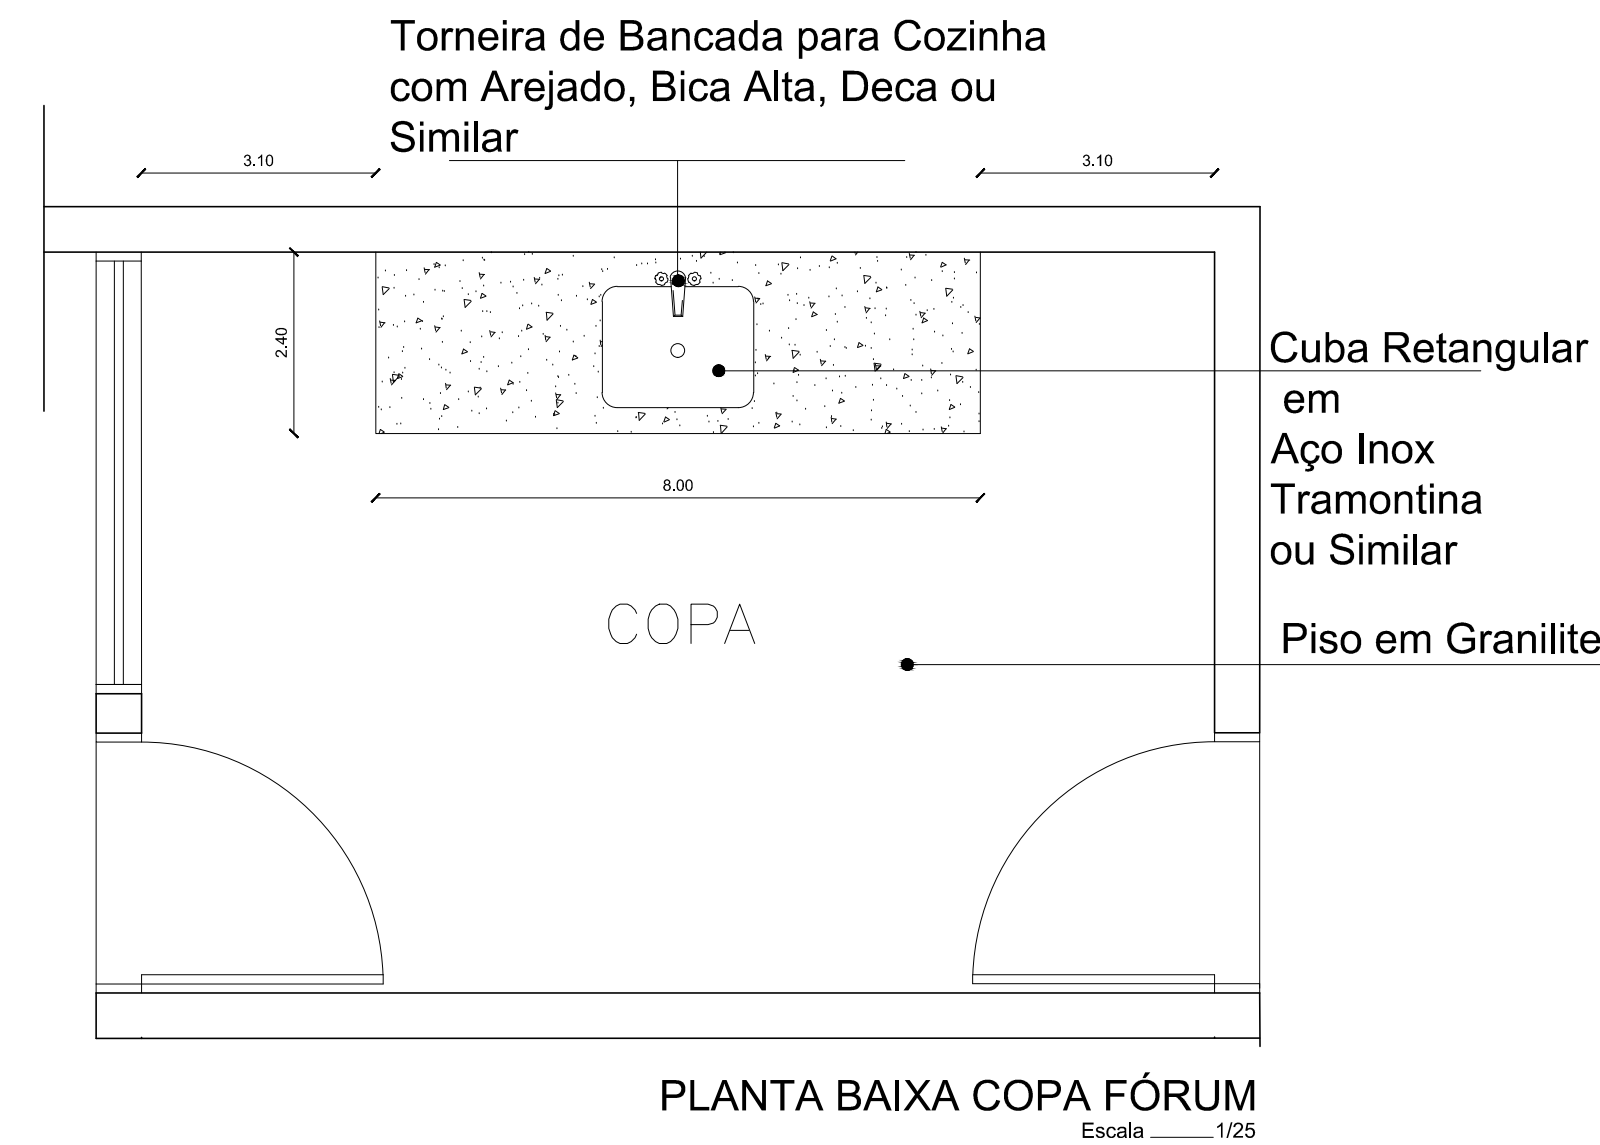

LEGENDA - LUMINOTÉCNICA:

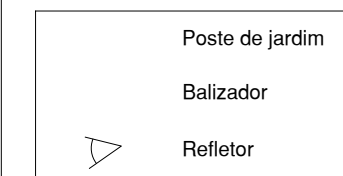

Projeto

CLARICE GAVAZZA DOS SANTOS PRADO
Crea 5475 D-AL

CLÁUDIA LOPES LISBOA SOUZA
Crea 9128 D-AL

KELLY PEPÊU MARQUES LUZ
Crea 7600 D-AL

DANIELA DA FONSECA SILVA
Crea 5315 D-AL

Proprietário

Resp. Têc.

Projeto: CONSTRUIÇÃO DO FÓRUM DA
COMARCA DE SÃO SEBASTIÃO

Assunto: DETALHAMENTO DE COPA, CELA, RAMPA, DEPÓSITO DE
APREENSÕES E PAREDES

Localidade: QD 10, LOT. PREFEITO ZECA PACHECO, R. 7 DE SETEMBRO

Data: MARÇO/2012 Estado: AL

Arquitetas:

CLARICE GAVAZZA DOS SANTOS PRADO
Crea 5475 D-AL

CLÁUDIA LOPES LISBOA SOUZA
Crea 9128 D-AL

DANIELA DA FONSECA SILVA
Crea 5315 D-AL

KELLY PEPÊU MARQUES LUZ
Crea 7600 D-AL

Áreas:

Área Construída: 575,00 m²

Área de Coberta: 584,32 m²

Área do Terreno: 2.550,87 m²

Área Pavimentada: 1.524,42 m²

Desenho:

EVELINE MELO