




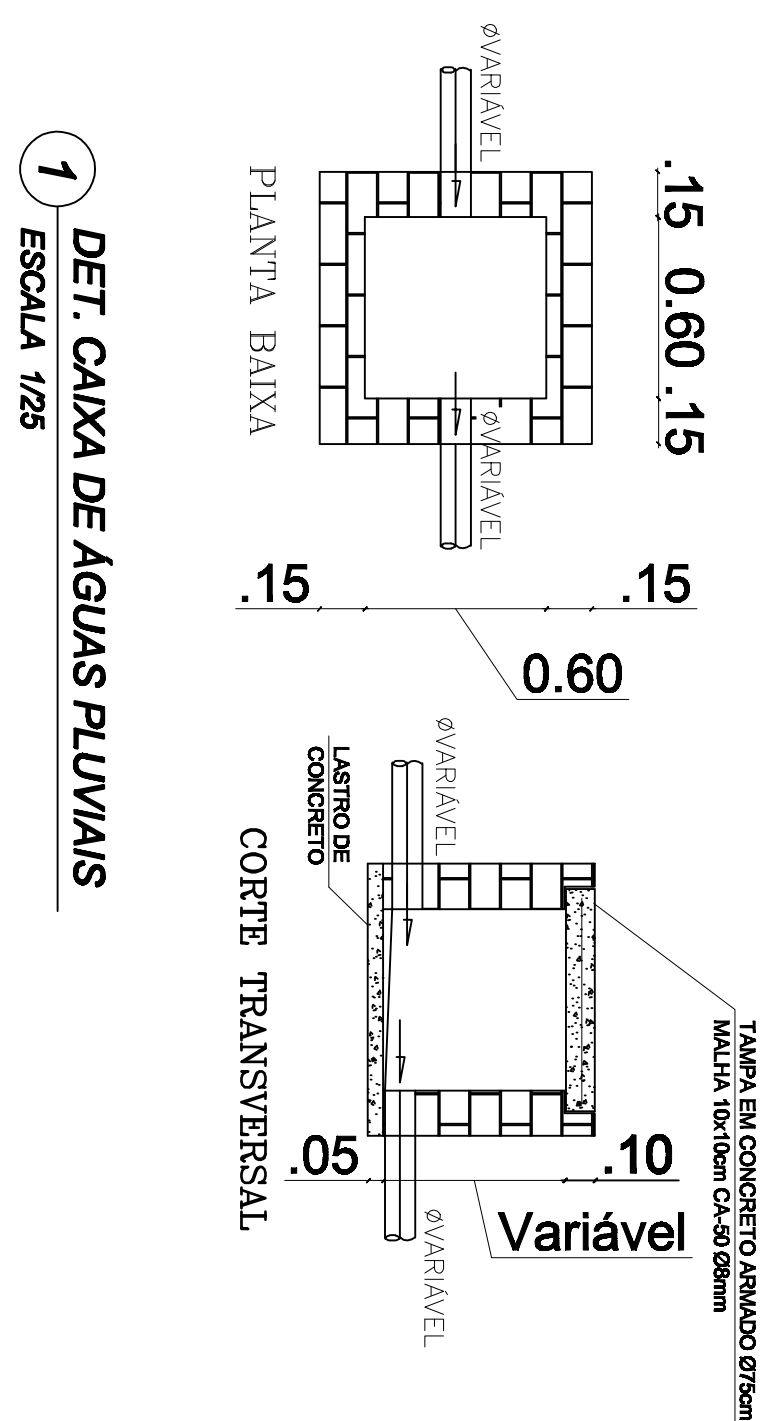


DET. CAIXA DE ÁGUAS PLUVIAIS
ESCALA 1/25

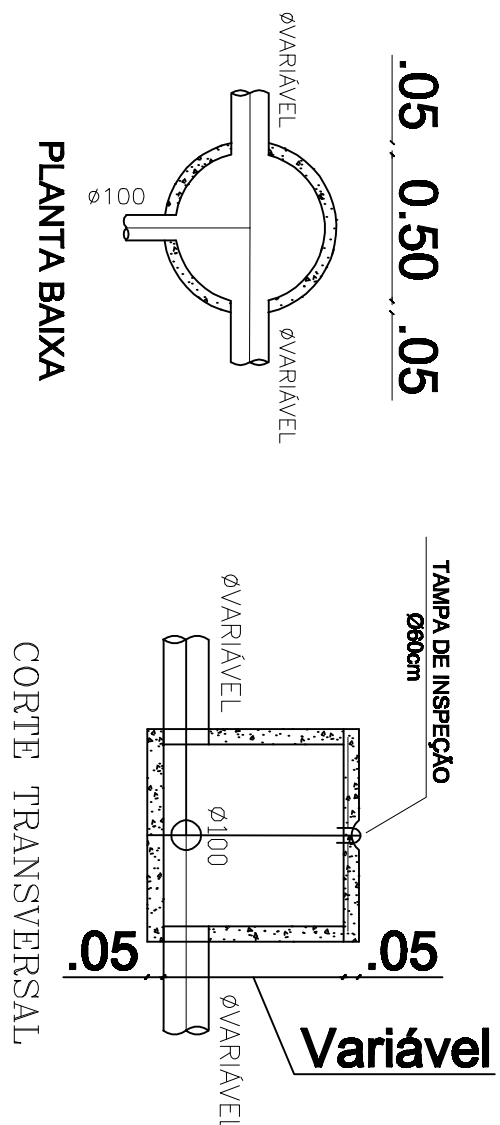


3 DET. CAIXA DE INSPEÇÃO - PRÉ-MOLDADA
ESCALA 1/25

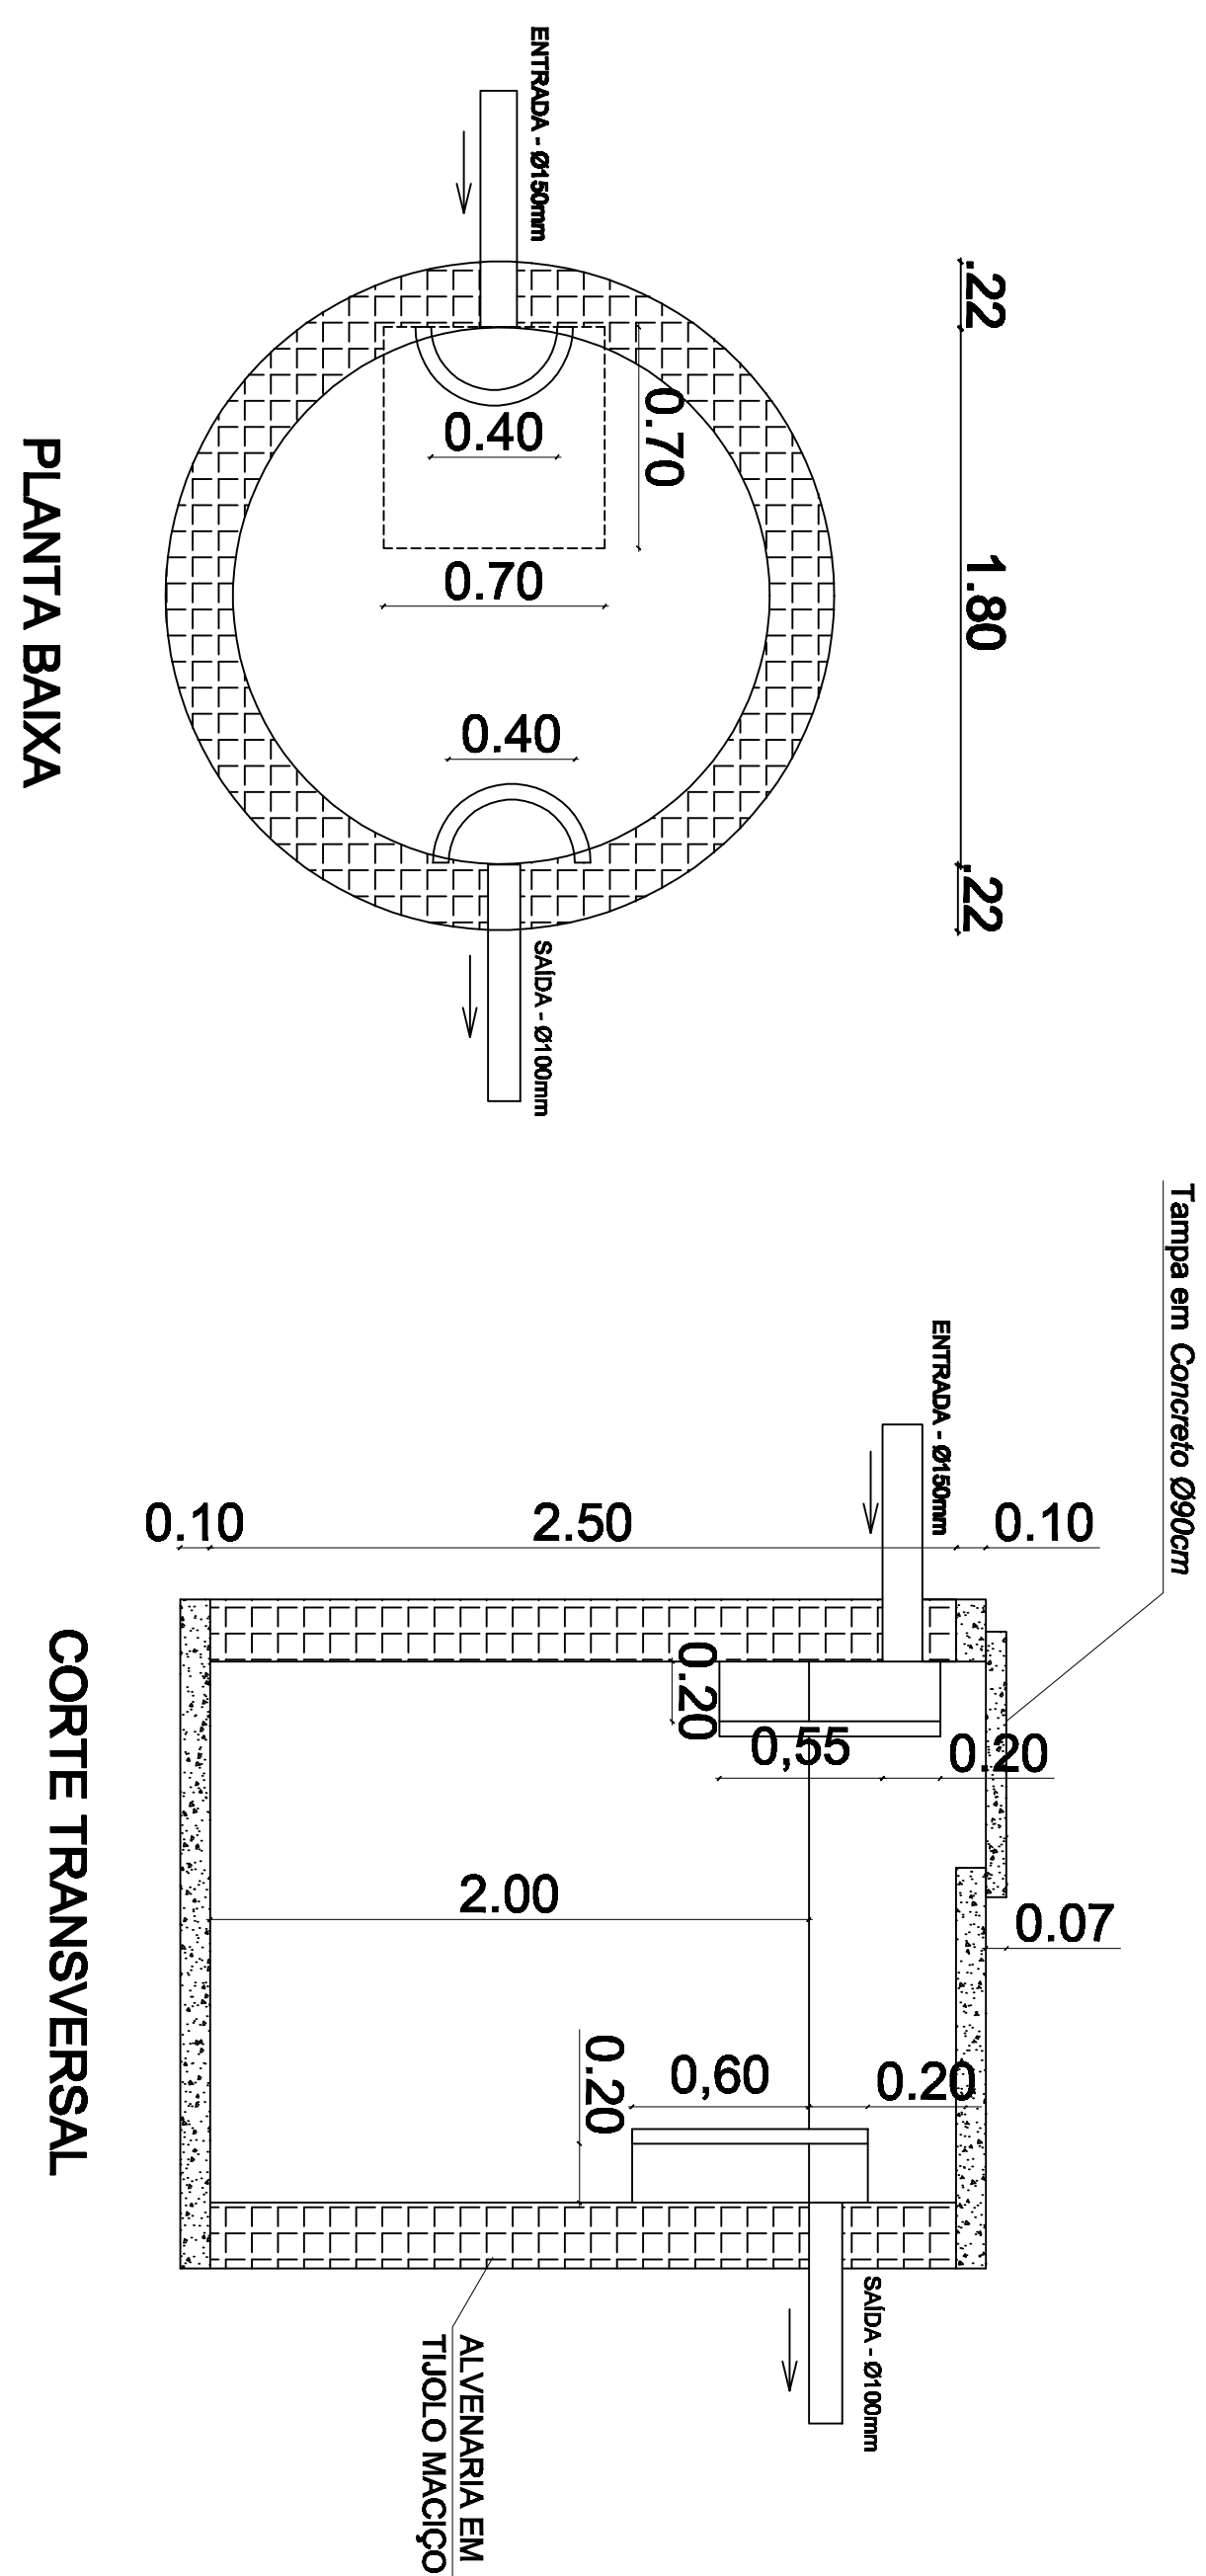


5 DET. TANQUE SÉPTICO
ESCALA 1/25

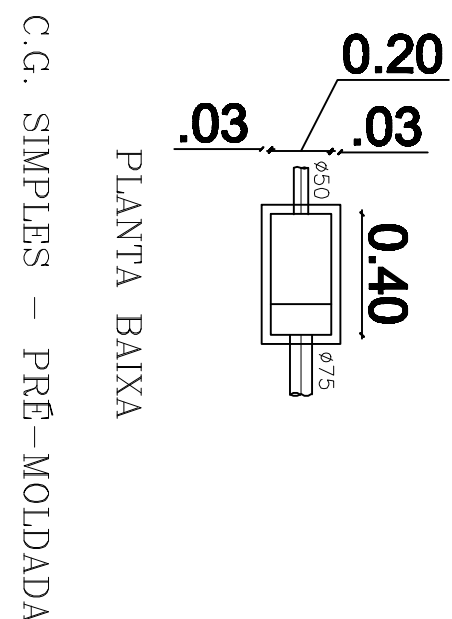

2 DET. CAIXA DE GORDURA
ESCALA 1/25

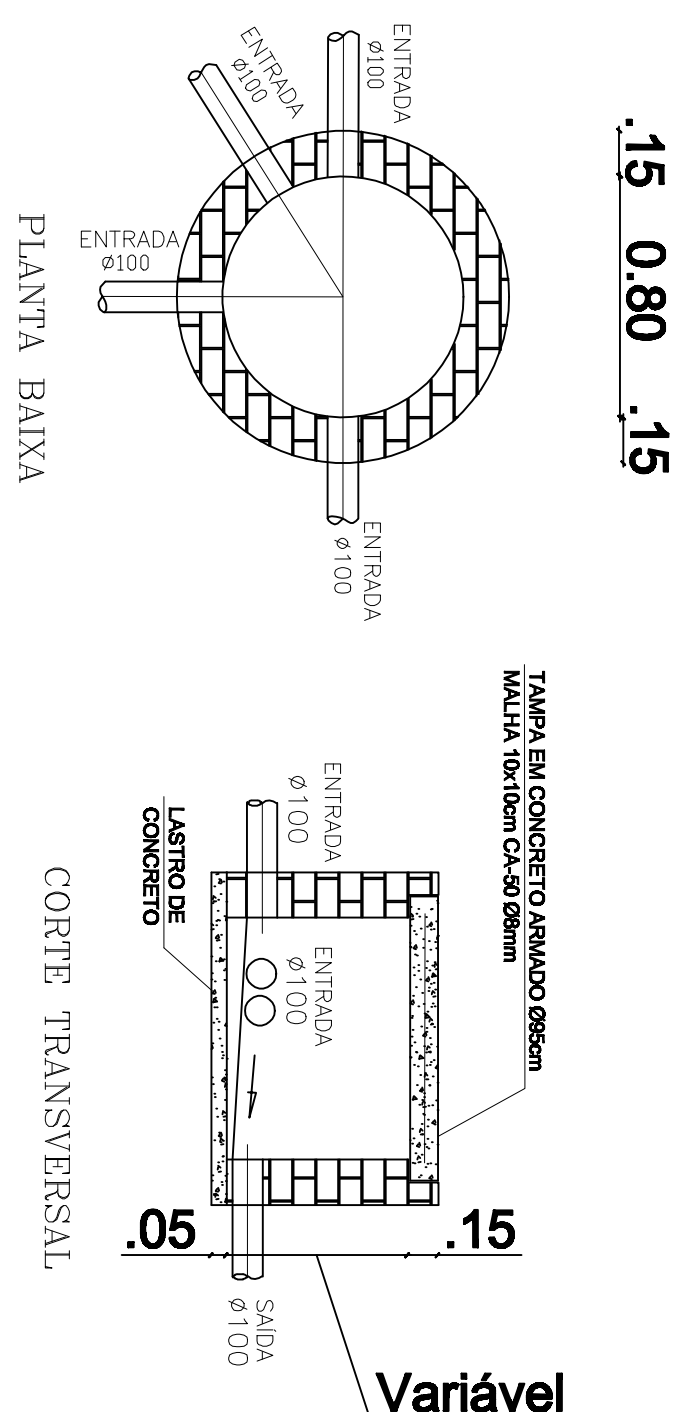

4 DET. CAIXA DE DISTRIBUIÇÃO
ESCALA 1/25

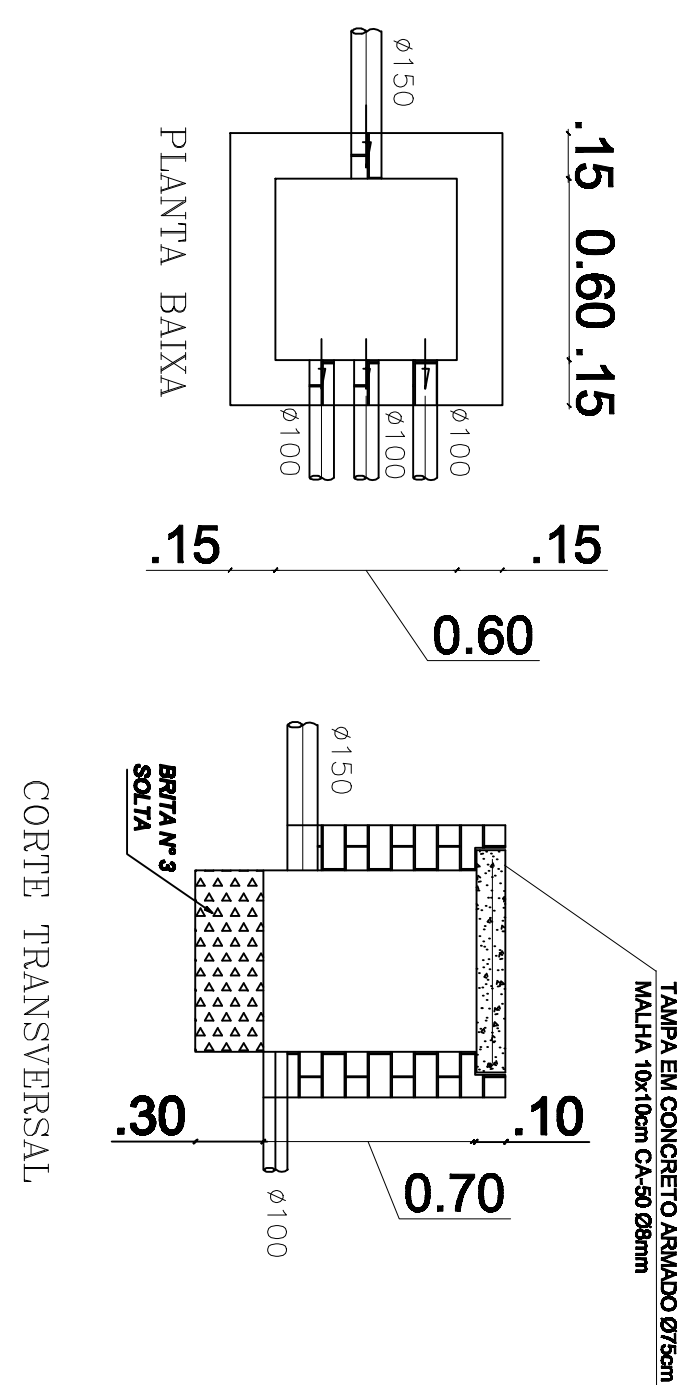

6 DET. CAIXA DE SAÍDA DE ÁGUAS PLUVIAIS
ESCALA 1/25

LEGENDA

L - LAVATÓRIO
CA - BACIA SANITÁRIA C/ CAIXA
ACOPADA
V.D. - BACIA SANITÁRIA C/ VALVULA DE DESCARGA
B.T. - BACIA TURCA
D. - DUCHA
M.C. - MICTÓRIO
CH. - CHUVEIRO
R.P. - REGISTRO DE PRESSÃO
R.G. - REGISTRO DE GAVETA
A.F. - ÁGUA FRIA
S.C. - SIFÃO COPO
CNS. - CAIXA SIFONADA
C.I. - CAIXA DE INSPEÇÃO
C.D. - CAIXA DE DISTRIBUIÇÃO
C.G. - CAIXA DE GORDURA
R.S. - RALO SIFONADO
T.V. - TUBO DE VENTILAÇÃO
G.A.P. - CAIXA DE ÁGUAS PLUVIAIS
A.G.S. - ÁGUAS PLUVIAIS
T.A.N.C. - TANQUE
T.J. - TORNEIRA DE JARDIM
B.B. - BEBEDOURO

[illegible]