

MARCENARIA - COPA 01 - TÉRREO (MODELO 1) Arquitetas: CAMILA MARQUES VASCONCELLOS CAU A63941-9 CLÁUDIA LOPES 1300A 3 QUZA

DANIELA DA FONSECA E SILVA CAU A28054-2

CAU A87073-0

JULIANA DE OLIVEIRA PIMENTEL CAU A37335-4 KELLY PEPEU MARQUES LUZ CAU A43993-2

Pfpu

Obs. 1: Conferir cota	s no local

DESENHO
JULIANA PIMENTEL

DATA
OUTUBRO/2015

ESCALA
indicada


PRANCHA
01/04



PORTAS EM MDP 18mm, REVESTIDO
NAS DUAS FACES EM BP NA COR
BRANCO, TOTALMENTE FITADO EM
PVC, PELO SISTEMA HOT-MELT,
FIXADAS COM DUAS DRBRADIÇAS DE
PRESSÃO CADA.


FUNDO, LATERAIS E BASE EM MDP 15mm,
REVESTIDOS NAS DUAS FACES EM BP NA
COR BRANCA, TOTALMENTE FITADO EM
PVC PELO SISTEMA HOT-MELT.
FUNDO FIXADO POR RASGO SEM
PARAFUSOS OU PREGOS.
TODO O MÓVEL DEVERÁ TER COMO
SISTEMA DE FIXAÇÃO MINI-FIX OU
SIMILAR

FUNDO, LATERAIS E BASE EM MDP 15mm, REVESTIDOS NAS DUAS FACES EM BP NA COR BRANCA, TOTALMENTE FITADO EM PVC PELO SISTEMA HOT-MELT. FUNDO FIXADO POR RASGO SEM PARAFUSOS OU PREGOS. TODO O MÓVEL DEVERÁ TER COMO SISTEMA DE FIXAÇÃO MINI-FIX OU SIMILAR

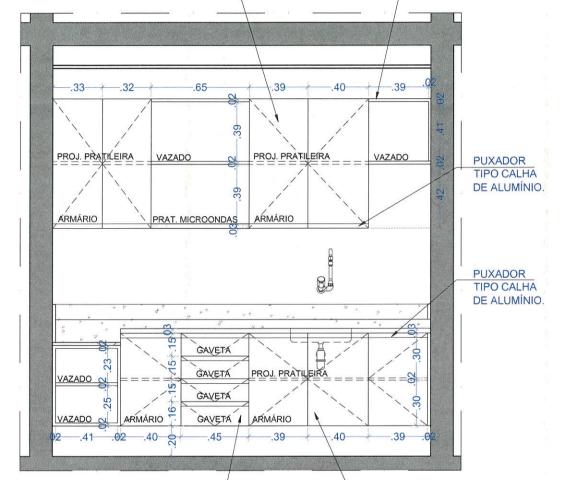

CORTE BB' - COPA 01

GAVETAS COM FRENTE EM MDP 18mm, LATERAIS E FUNDO EM MDP 15mm, TODOS REVESTIDOS NAS DUAS FACES EM BP NA COR BRANCA, TOTALMENTE FITADO EM PVC PELO SISTEMA HOT-MELT. FUNDO FIXADO POR RASGOS SEM PARAFUSOS OU PREGOS. PORTAS EM MDP 18mm, REVESTIDO NAS DUAS FACES EM BP NA COR BRANCO, TOTALMENTE FITADO EM PVC, PELO SISTEMA HOT-MELT, FIXADAS COM DUAS DOBRADIÇAS DE PRESSÃO CADA.

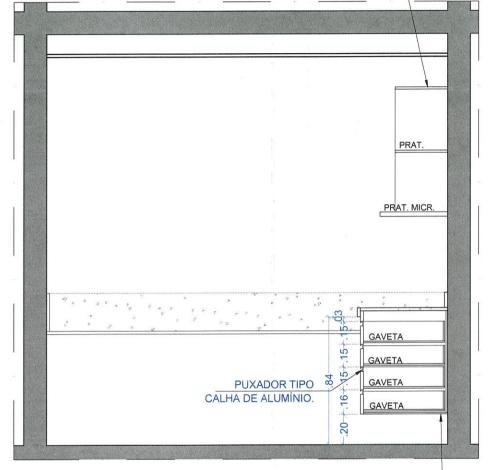

CORTE DD' - COPA 01

GAVETAS COM FRENTE EM MDP
18mm, LATERAIS E FUNDO EM MDP
15mm, TODOS REVESTIDOS NAS
DUAS FACES EM BP NA COR
BRANCA, TOTALMENTE FITADO EM
PVC PELO SISTEMA HOT-MELT.
FUNDO FIXADO POR RASGOS SEM
PARAFUSOS OU PREGOS.

TRIBUNAL DE JUSTIÇA - EDIFÍCIO SEDE

MARCENARIA - COPA 01 - TÉRREO (MODELO 1) Arquitetas: CAMILA MARQUES VASCONCELLOS CAU A6394 I -9 CLÁUDIA LOPES LISBOA SOUZA CAU A87073-0

DANIELA DA FONSECA E SILVA CAU A28054-2 JULIANA DE OLIVEIRA PIMENTEL CAU A37335-4 KOLID KELLY PEPEU MARQUES LUZ CAU A43993-2

Pfpu

Obs. 1: Conferir cotas no local

DESENHO
JULIANA PIMENTEL


DATA

ESCALA
indicada

PRANCHA

OUTUBRO/2015 PRANCHA
02/04



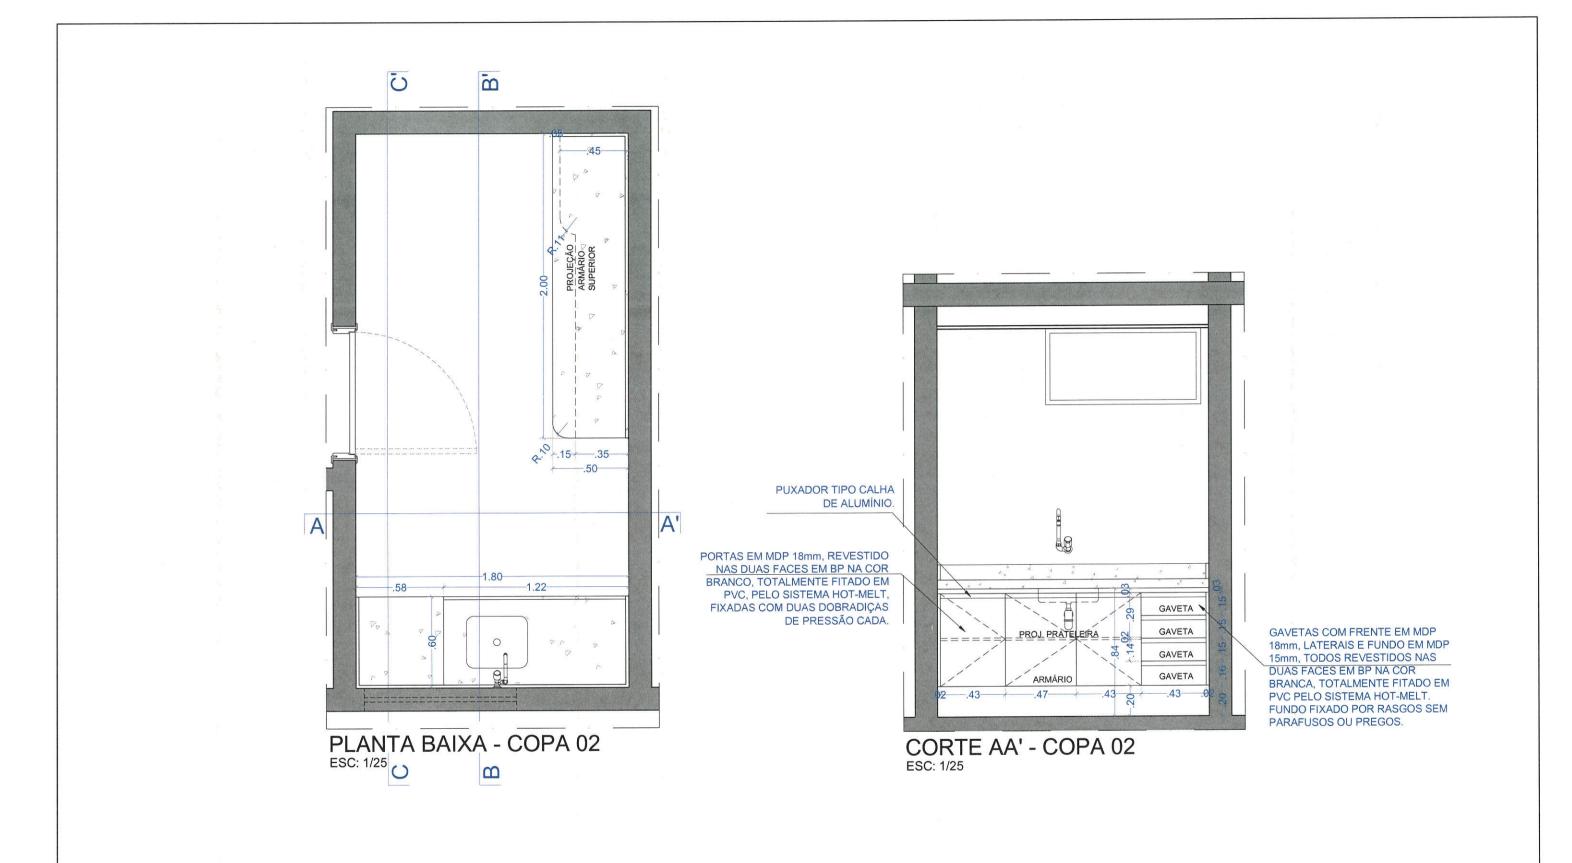

MARCENARIA - COPA 02 - TÉRREO (MODELO 2) Arquitetas: CAMILA MARQUES VASCONCELLOS CAU A6394 I -9 CLÁUDIA LOPES 1580A SOUZA CAU A87073-0

DANIELA DA FONSECA E SILVA CAU A28054-2 JULIANA DE OLIVEIRA PIMENTEL CAU A37335-4 KORVA KELLY PEPEU MARQUES LUZ CAU A43993-2

Phone

Obs. 1: Conferir cotas no local


DESENHO
JULIANA PIMENTEL

DATA
OUTUBRO/2015

ESCALA
indicada

PRANCHA
03/04



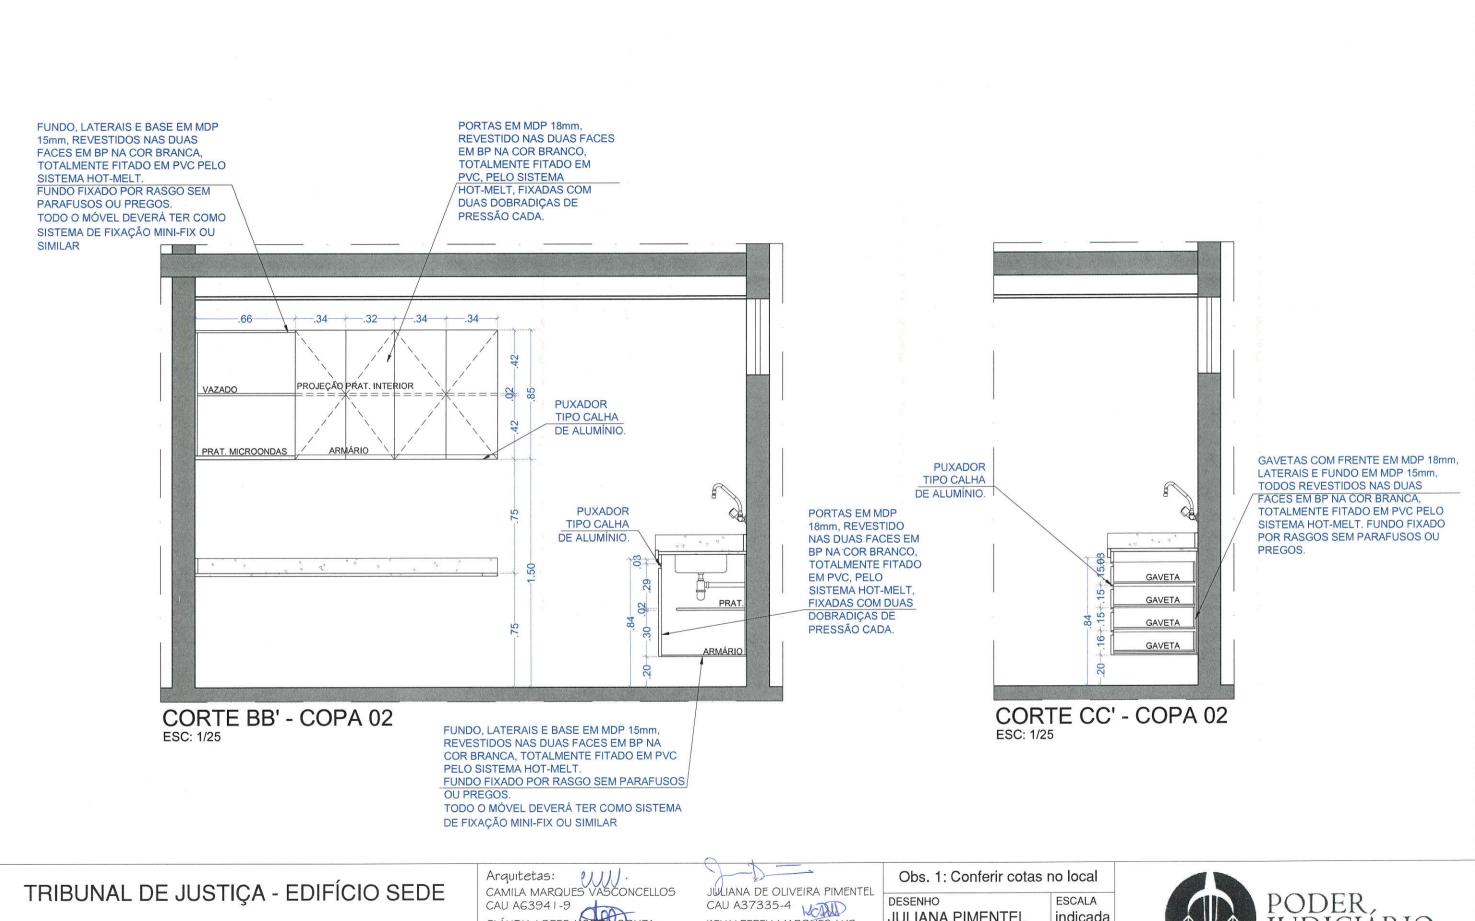

MARCENARIA - COPA 02 - TÉRREO (MODELO 2)

CAU A63941-9 CLÁUDIA LOPES LISTON SOUZA

DANIELA DA FONSECA E SILVA CAU A28054-2

CAU A87073-0


KELLY PEPEU MARQUES LUZ CAU A43993-2

byhu

JULIANA PIMENTEL DATA

indicada **PRANCHA** OUTUBRO/2015 04/04



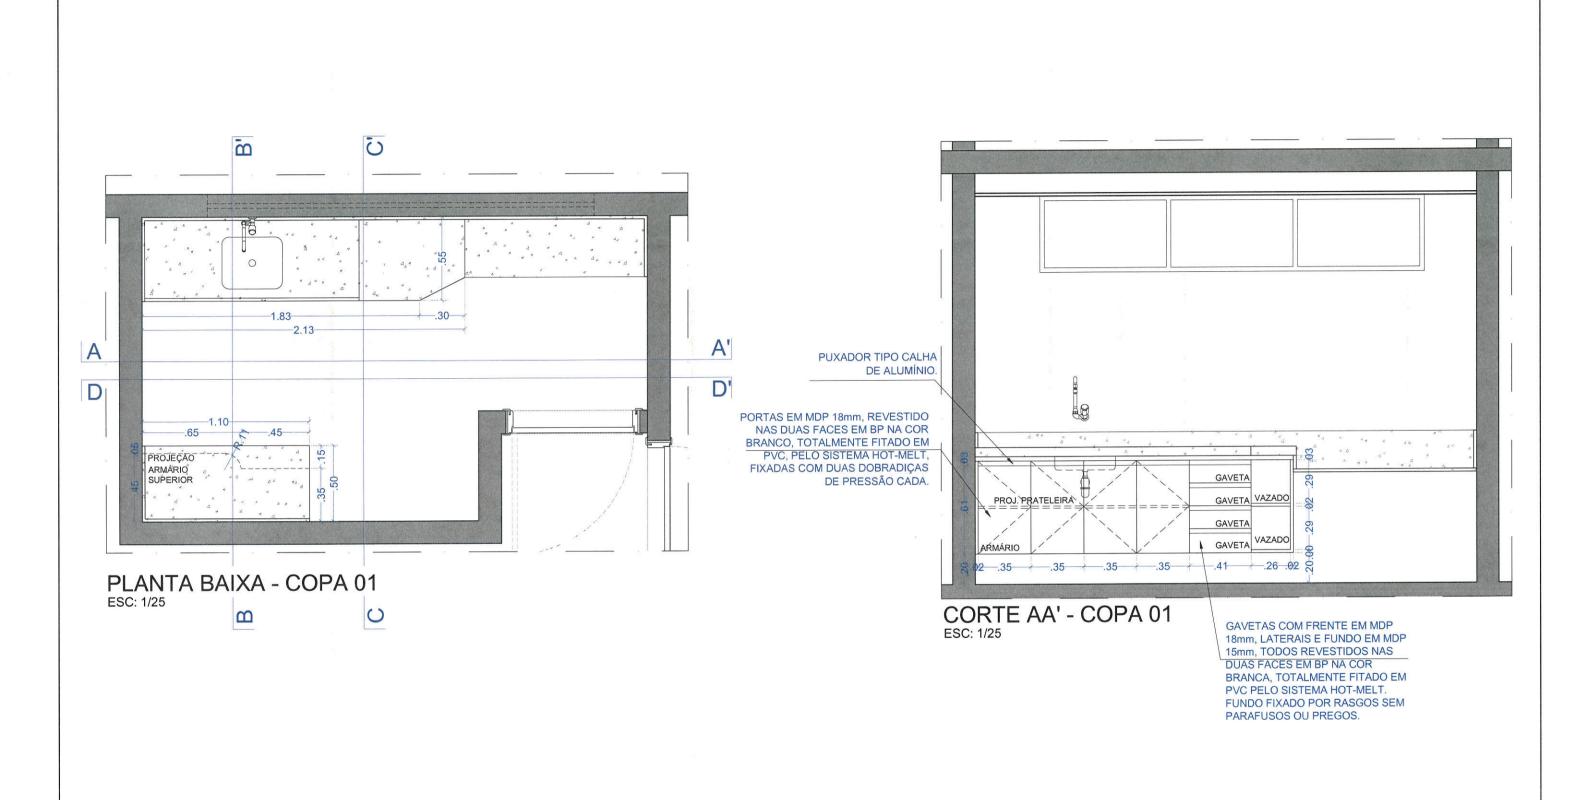

MARCENARIA - COPA 01 - 1° ANDAR (MODELO 3)

CAU A63941-9 CLÁUDIA LOPES LEBOA SOUZA CAU A63941-9 CAU A87073-0

DANIELA DA FONSECA E SILVA CAU A28054-2

JULIANA DE OLIVEIRA PIMENTEL CAU A37335-4 KAR KELLY PEPEU MARQUES LUZ CAU A43993-2

Mer

Obs. 1: Conferir cotas no local **ESCALA** 

DESENHO JULIANA PIMENTEL indicada PRANCHA 01/04





FUNDO, LATERAIS E BASE EM MDP 15mm, REVESTIDOS NAS DUAS FACES EM BP NA COR BRANCA, TOTALMENTE FITADO EM PVCPELO SISTEMA HOT-MELT **FUNDO FIXADO POR RASGO** SEMPARAFUSOS OU PREGOS. TODO O MÓVEL DEVERÁ TER COMO SISTEMA DE FIXAÇÃO MINI-FIX OU SIMILAR

VAZADO PORTAS EM MDP 18mm, REVESTIDO MICROONDAS NAS DUAS FACES EM BP NA COR BRANCO, **PUXADOR** TOTALMENTE FITADO TIPO CALHA EM PVC, PELO DE ALUMÍNIO. SISTEMA HOT-MELT, FIXADAS COM DUAS DOBRADIÇAS DE PRESSÃO CADA. **ARMÁRIO** CORTE BB'- COPA 01

> FUNDO, LATERAIS E BASE EM MDP 15mm, REVESTIDOS NAS DUAS FACES EM BP NA

PELO SISTEMA HOT-MELT.

DE FIXAÇÃO MINI-FIX OU SIMILAR

OU PREGOS.

COR BRANCA, TOTALMENTE FITADO EM PVC

FUNDO FIXADO POR RASGO SEM PARAFUSOS

TODO O MÓVEL DEVERÁ TER COMO SISTEMA


PORTAS EM MDP 18mm **REVESTIDO NAS DUAS FACES** EM BP NA COR BRANCO, TOTALMENTE FITADO EM PVC, PELO SISTEMA HOT-MELT, FIXADAS COM DUAS DOBRADIÇAS DE PRESSÃO CADA

FUNDO, LATERAIS E BASE EM MDP 15mm, REVESTIDOS NAS DUAS FACES EM BP NA COR BRANCA, TOTALMENTE FITADO **EM PVC PELO SISTEMA** HOT-MELT. **FUNDO FIXADO POR RASGO** SEM PARAFUSOS OU PREGOS. TODO O MÓVEL DEVERÁ TER COMO SISTEMA DE FIXAÇÃO MINI-FIX OU SIMILAR

VAZADO

PRAT. MICROONDAS

ARMÁRIO

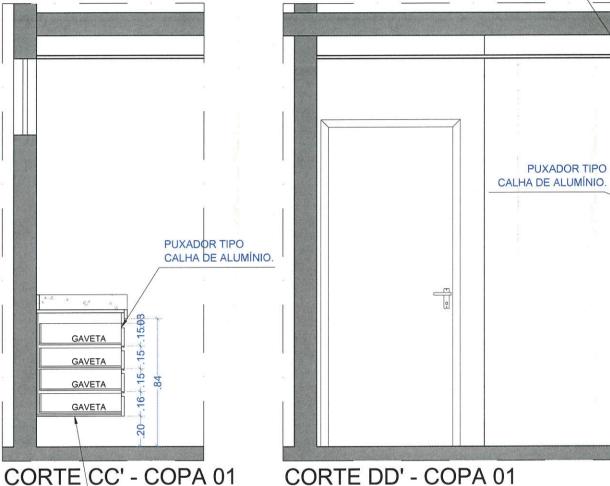

CORTE DD' - COPA 01

GAVETAS COM FRENTE EM MDP 18mm, LATERAIS E FUNDO EM MDP 15mm, TODOS REVESTIDOS NAS DUAS FACES EM BP NA COR BRANCA, TOTALMENTE FITADO EM PVC PELO SISTEMA HOT-MELT. FUNDO FIXADO POR RASGOS SEM PARAFUSOS OU PREGOS

TRIBUNAL DE JUSTIÇA - EDIFÍCIO SEDE

ESC: 1/25

MARCENARIA - COPA 01 - 1° ANDAR (MODELO 3)

Arquitetas: CAMILA MARQUES VASCONCELLOS CAU A63941-9 CLÁUDIA LOPES LIBBOA SOUZA CAU A87073-0

DANIELA DA FONSECA E SILVA CAU A28054-2

UJULIANA DE OLIVEIRA PIMENTEL CAU A37335-4 KON KELLY PEPEU MARQUES LUZ CAU A43993-2


550		112	0.2377
rir cotas no loca	Conferir	1:	Obs.
ii ootao no io	COLLICITI		ODO.

200	DESENHO	ESCALA
	JULIANA PIMENTEL	indicada
	OUTUBRO/2015	PRANCHA 02/04
	00100110/2013	02/04



FUNDO, LATERAIS E BASE EM MDP
15mm, REVESTIDOS NAS DUAS
FACES EM BP NA COR BRANCA,
TOTALMENTE FITADO EM PVC PELO
SISTEMA HOT-MELT.
FUNDO FIXADO POR RASGO SEM
PARAFUSOS OU PREGOS.
TODO O MÓVEL DEVERÁ TER COMO
SISTEMA DE FIXAÇÃO MINI-FIX OU
SIMILAR

Fixo

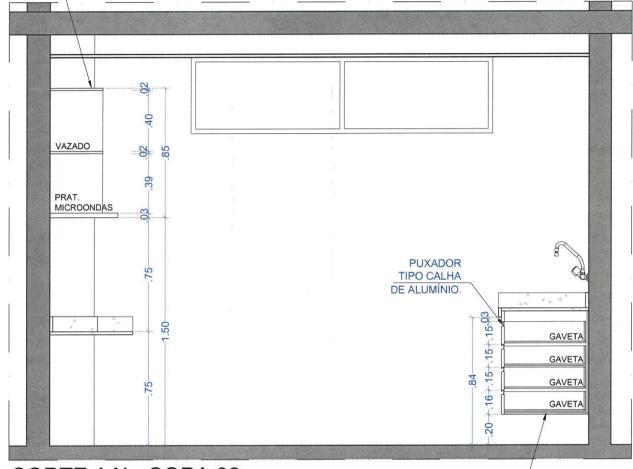

CORTE AA' - COPA 03

GAVETAS COM FRENTE EM MDP
18mm, LATERAIS E FUNDO EM MDP
15mm, TODOS REVESTIDOS NAS
DUAS FACES EM BP NA COR BRANCA,
TOTALMENTE FITADO EM PVC PELO
SISTEMA HOT-MELT. FUNDO FIXADO
POR RASGOS SEM PARAFUSOS OU
PREGOS.

TRIBUNAL DE JUSTIÇA - EDIFÍCIO SEDE

MARCENARIA - COPA 02 - 2° ANDAR (MODELO 04) Arquitetas: CAMILA MARQUES VASCONCELLOS CAU A6394 I -9 CLÁUDIA LOPES (580A 50 UZA CAU A87073-0

DANIELA DA FONSECA E SILVA CAU A28054-2 JULIANA DE OLIVEIRA PIMENTEL CAU A37335-4 KELLY PEPEU MARQUES LUZ CAU A43993-2

ppu

	Obs.	1:	Conferir	cotas	no	local
--	------	----	----------	-------	----	-------


DESENHO
JULIANA PIMENTEL

DATA
OUTUBRO/2015

ESCALA
indicada

PRANCHA
05/06



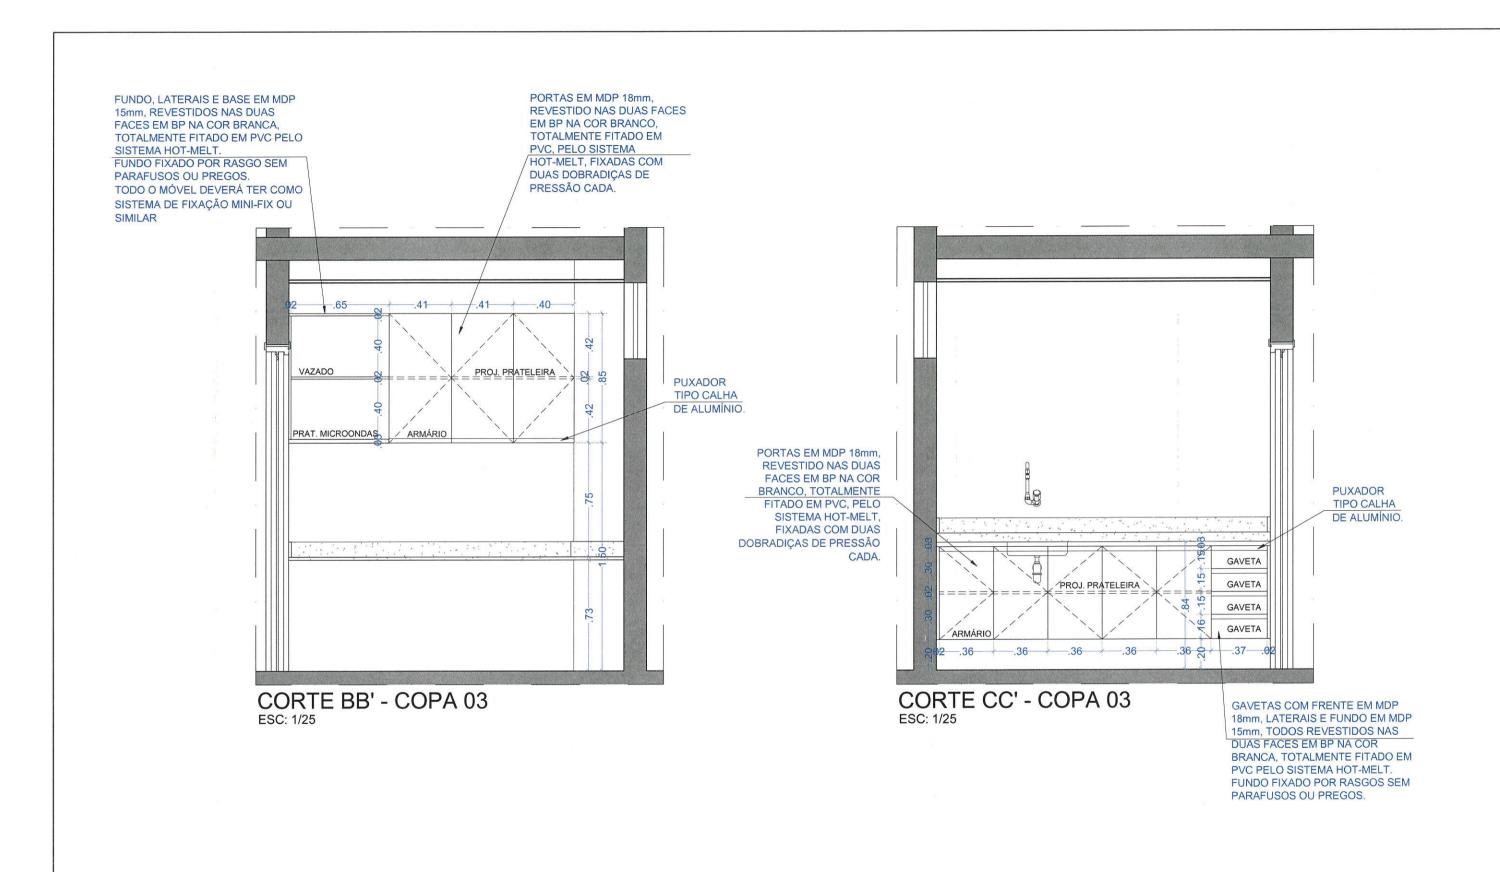

MARCENARIA - COPA 02 - 2° ANDAR (MODELO 04) Arquitetas: W. CAMILA MARQUES VASCONCELLOS CAU A6394 I -9 CLÁUDIA LOPES LISBOA SOUZA CAU A87073-0

DANIELA DA FONSECA E SILVA CAU A28054-2 JULIANA DE OLIVEIRA PIMENTEL CAU A37335-4 KELLY PEPEU MARQUES LUZ CAU A43993-2

ppu

Obs. 1: Conferir cotas no local

DESENHO ESCALA


DESENHO
JULIANA PIMENTEL

DATA
OUTUBRO/2015

ESCALA
indicada

PRANCHA
06/06



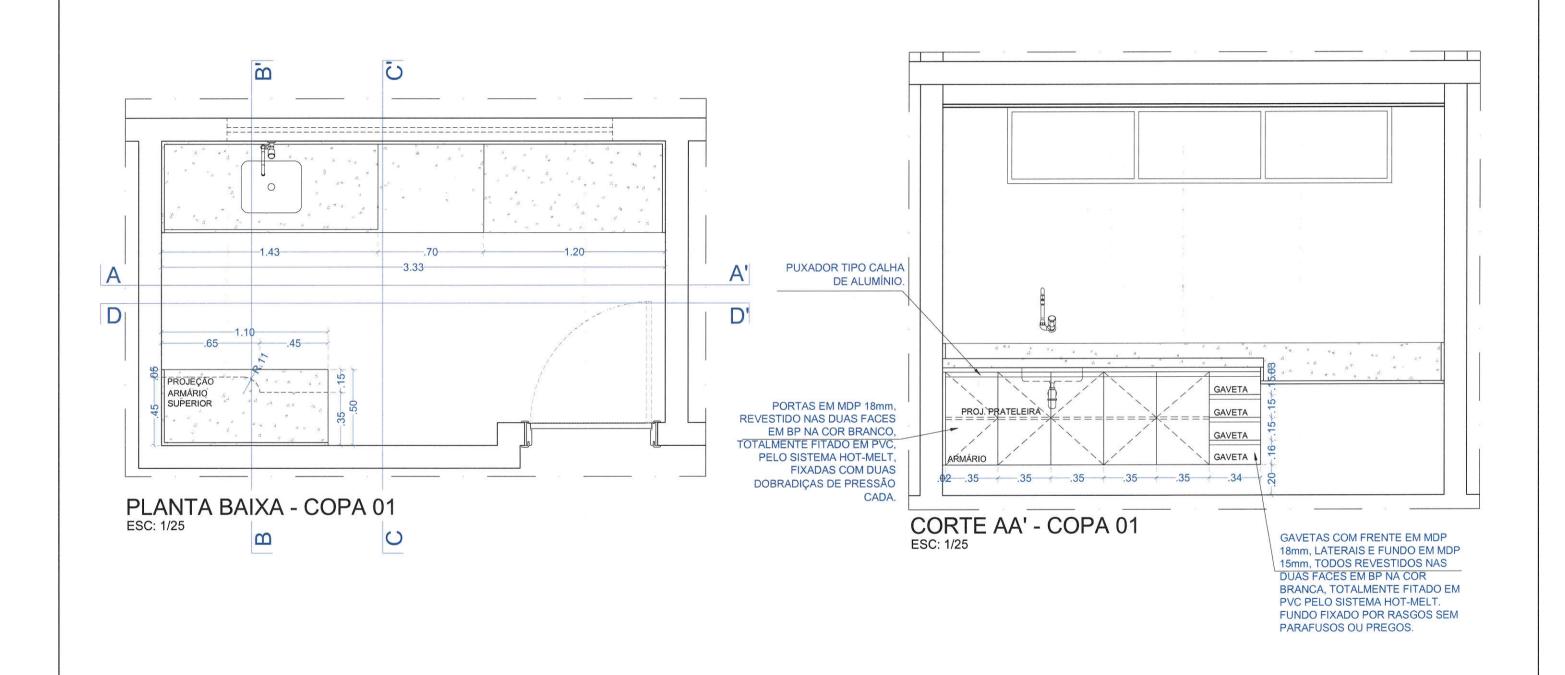

JULIANA DE OLIVEIRA PIMENTEL

CAU A37335-4 KELLY PEPEU MARQUES LUZ

pfpru

CAU A43993-2

Obs. 1: Conferir cotas no local

DESENHO

DATA

JULIANA PIMENTEL

OUTUBRO/2015

ESCALA

indicada

**PRANCHA** 

01/06

Arquitetas:

CAU A87073-0

CAU A28054-2

CAMILA MARQUES VASCONCELLOS


CAU A63941-9 CLÁUDIA LOPES LISBOA SOUZA

DANIELA DA FONSECA E SILVA

TRIBUNAL DE JUSTIÇA - EDIFÍCIO SEDE

MARCENARIA - COPA 01 - 3° ANDAR

(MODELO 05)

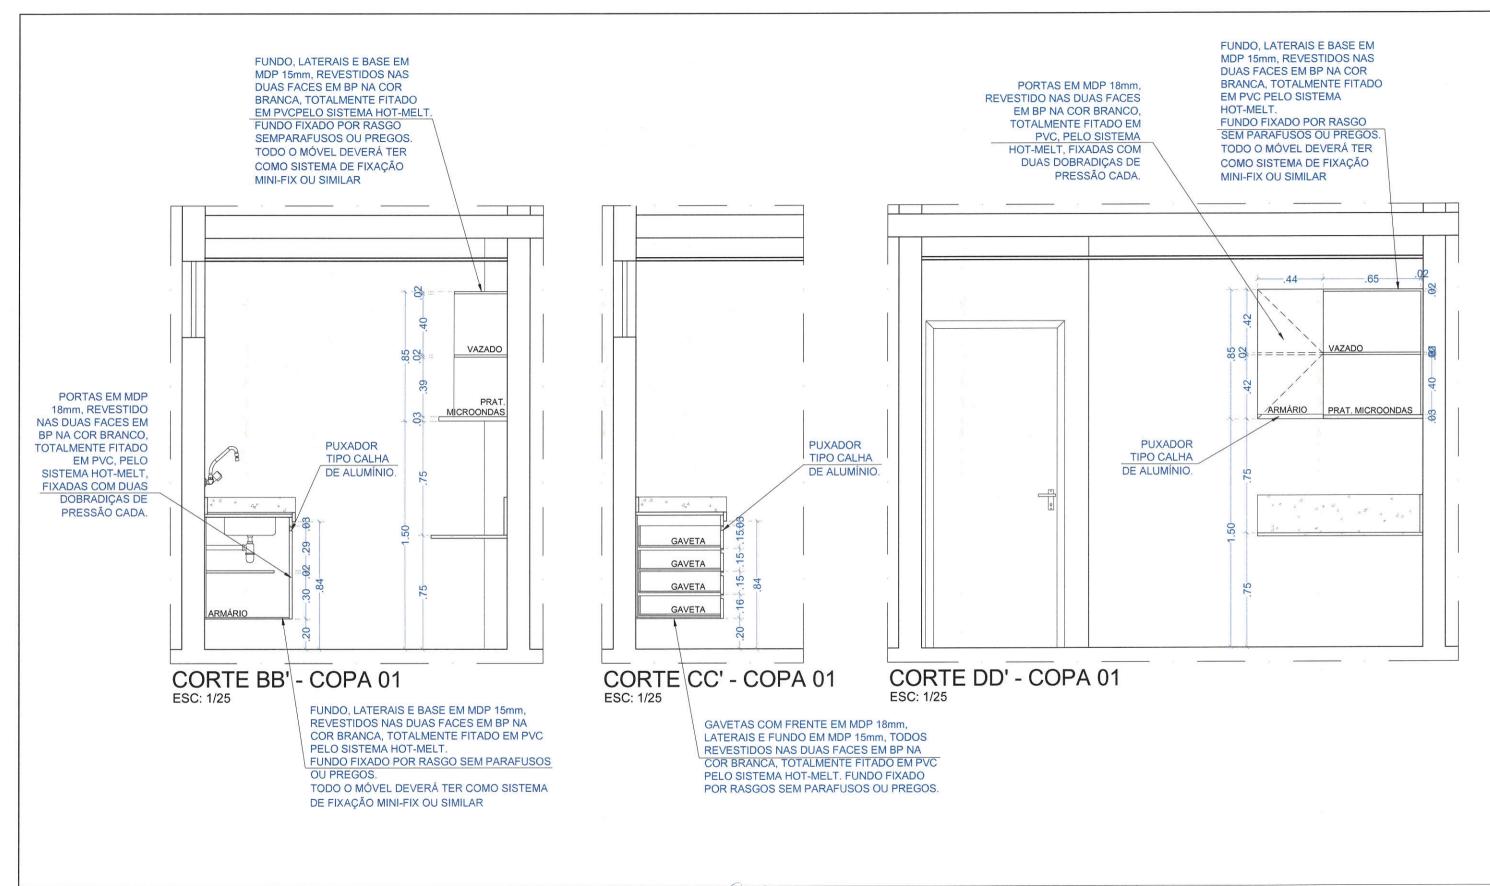

MARCENARIA - COPA 01 - 3° ANDAR (MODELO 05)

Arquitetas: CAMILA MARQUES VASCONCELLOS CAU A63941-9 CLÁUDIA LOPES TSBOA SOUZA CAU A87073-0

DANIELA DA FONSECA E SILVA CAU A28054-2

JULIANA DE OLIVEIRA PIMENTEL CAU A37335-4 Kath KELLY PEPEU MARQUES LUZ CAU A43993-2


DATA ppu


DESENHO **ESCALA** JULIANA PIMENTEL indicada

Obs. 1: Conferir cotas no local

**PRANCHA** OUTUBRO/2015 02/06



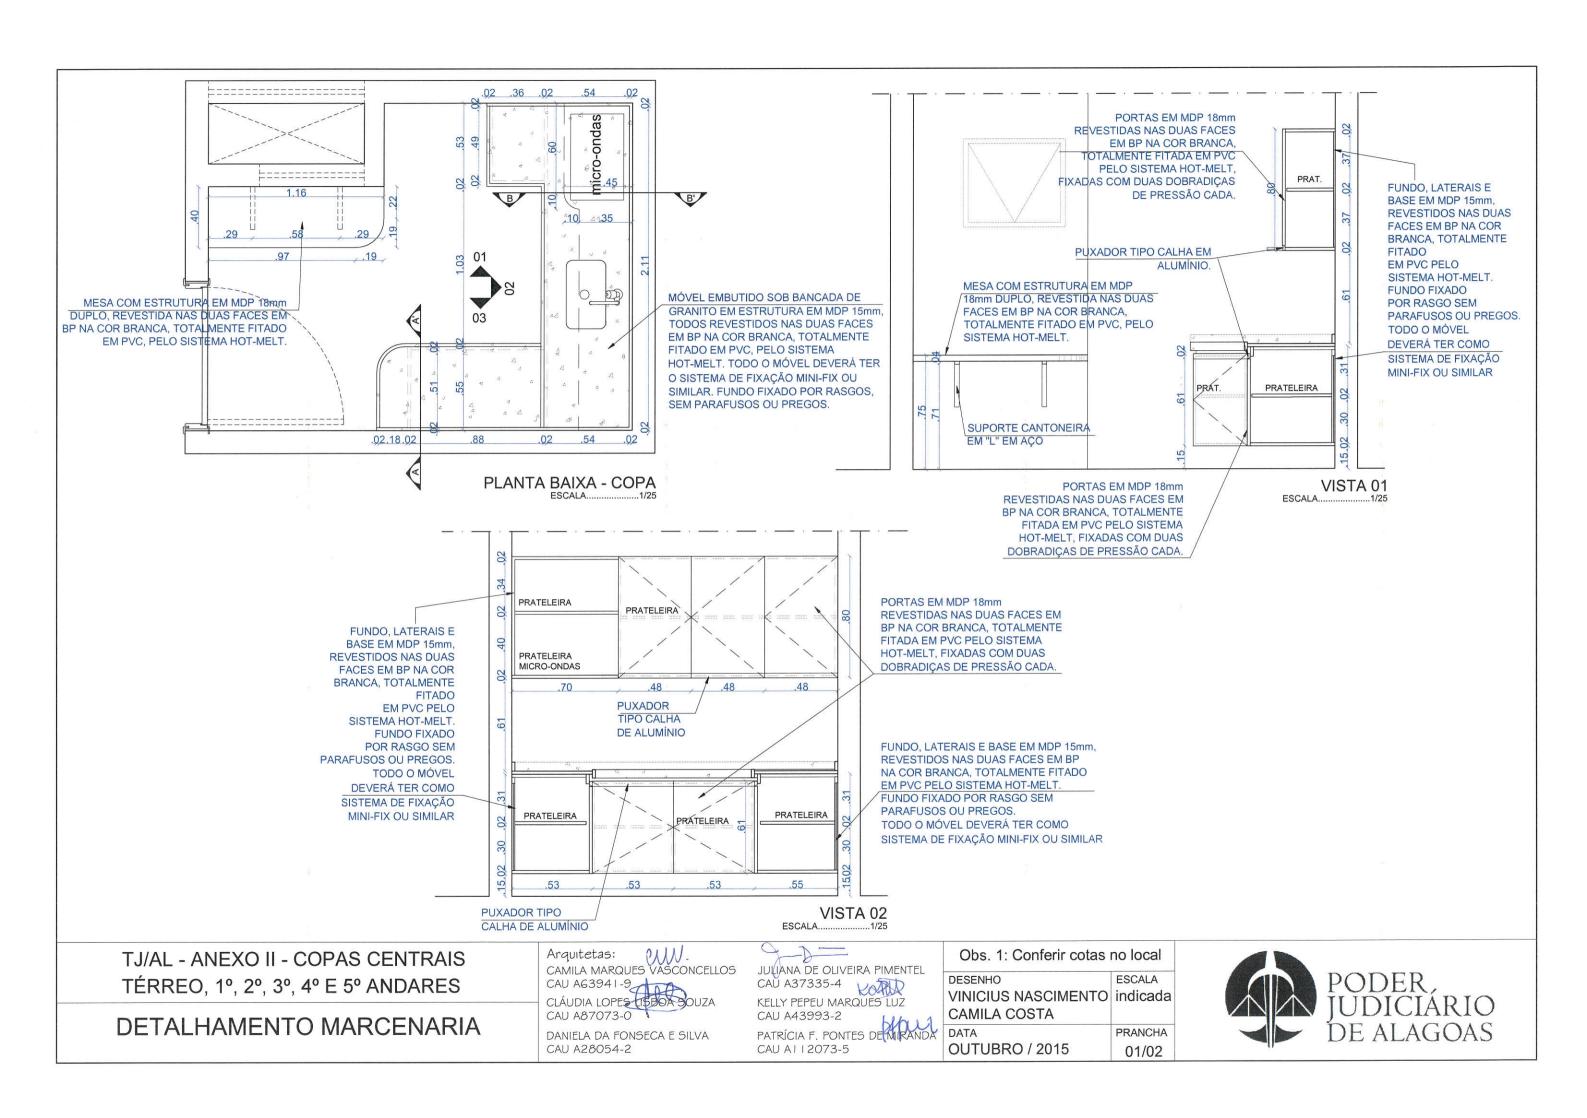

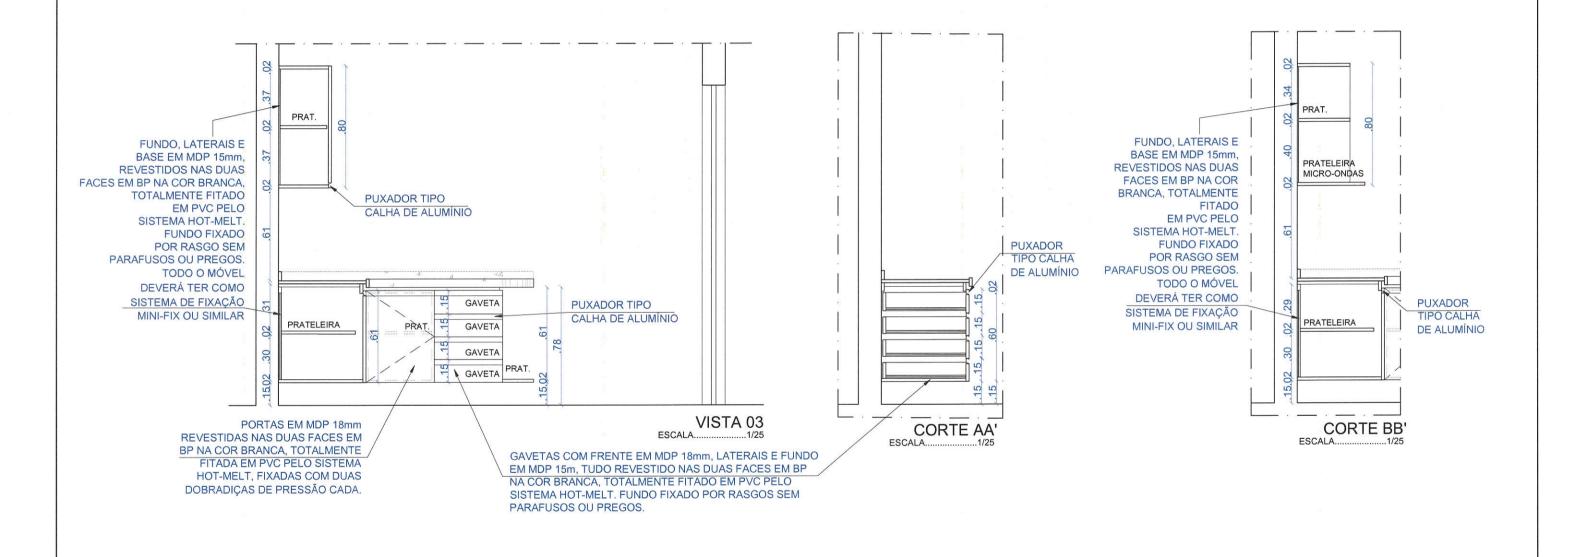

TJ/AL - ANEXO II - COPAS CENTRAIS TÉRREO, 1°, 2°, 3°, 4° E 5° ANDARES

**DETALHAMENTO MARCENARIA** 

Arquitetas: W. CAMILA MARQUES VASCONCELLOS CAU A63941-9 CLÁUDIA LOPES 119500A SOUZA

DANIELA DA FONSECA E SILVA CAU A28054-2


CAU A87073-0

JULIANA DE OLIVEIRA PIMENTEL CAU A37335-4 KELLY PEPEU MARQUES LUZ

CAU A43993-2
PATRÍCIA F. PONTES DE MIRANDA
CAU A I I 2073-5

Obs. 1: Conferir cotas no local			
DESENHO	ESCALA		
VINICIUS NASCIMENTO	indicada		
CAMILA COSTA			
DATA	PRANCHA		
OUTUBRO / 2015	02/02		



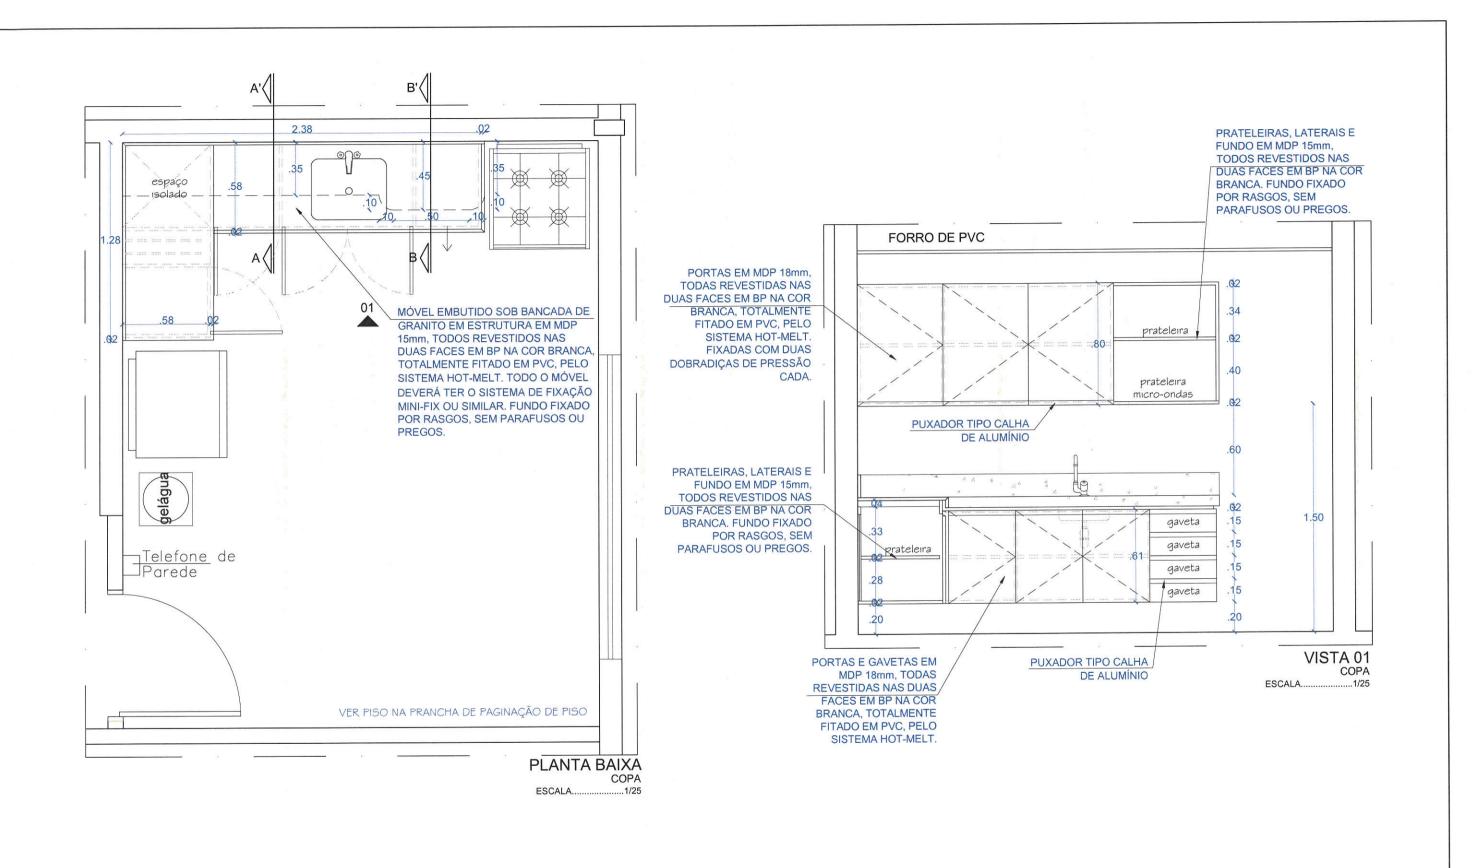

12º JECC

**DETALHAMENTO MARCENARIA** 

Arquitetas: CAMILA MARQUES VASCONCELLOS CAU A63941-9 CLÁUDIA LOPES 1580A SOUZA

CAU A87073-0


DANIELA DA FONSECA E SILVA CAU A28054-2


JULIANA DE OLIVEIRA PIMENTEL CAU A37335-4 KELLY PEPEU MARQUES LUZ CAU A43993-2

Obs.	1: Conferir	cotas no	local

DESENHO	ESCALA
CAMILA MARQUES	indicada
DATA	PRANCHA
MAIO / 2014	01/02



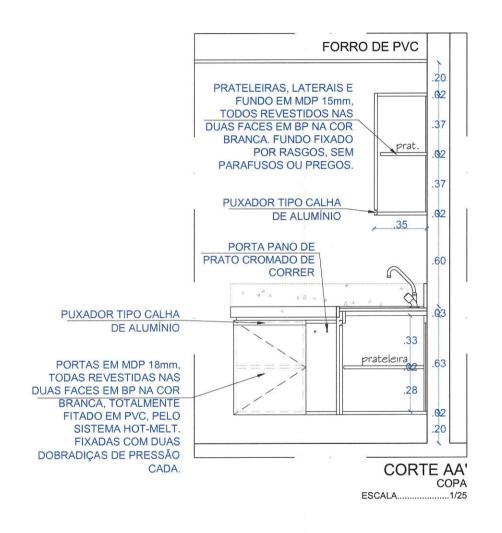

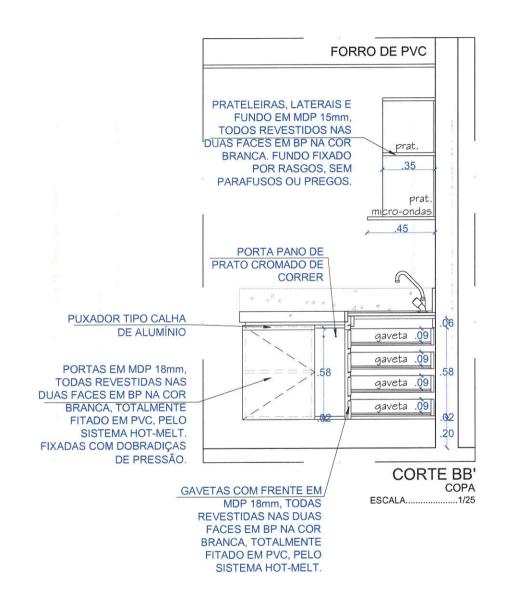

12º JECC

DETALHAMENTO MARCENARIA

Arquitetas: WW-CAMILA MARQUES VASCONCELLOS CAU A63941-9

CLÁUDIA LOPES ISBOASOUZA CAU A87073-0

DANIELA DA FONSECA E SILVA CAU A28054-2 JULIANA DE OLIVEIRA PIMENTEL CAU A37335-4 KELLY PEPEU MARQUES LUZ

KELLY PEPEU MARQUES CAU A43993-2

Pfhu

Obs. 1: Conferir cotas no local


DESENHO
CAMILA MARQUES


DATA
MAIO / 2014

ESCALA
indicada

PRANCHA
02/02



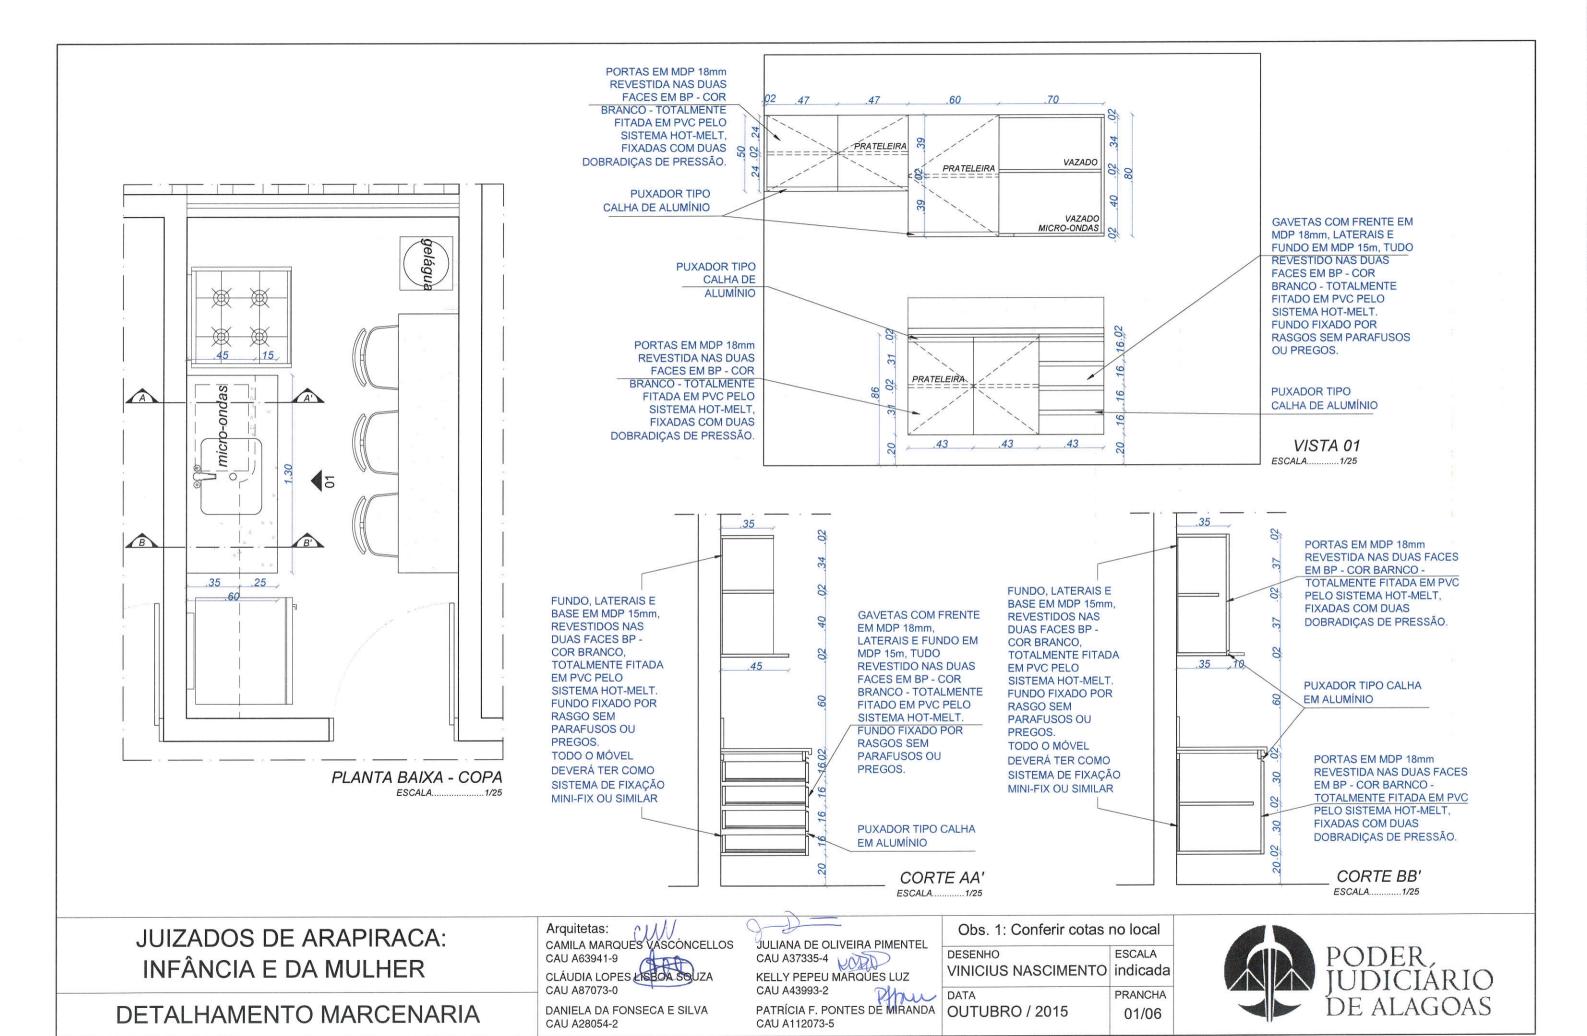

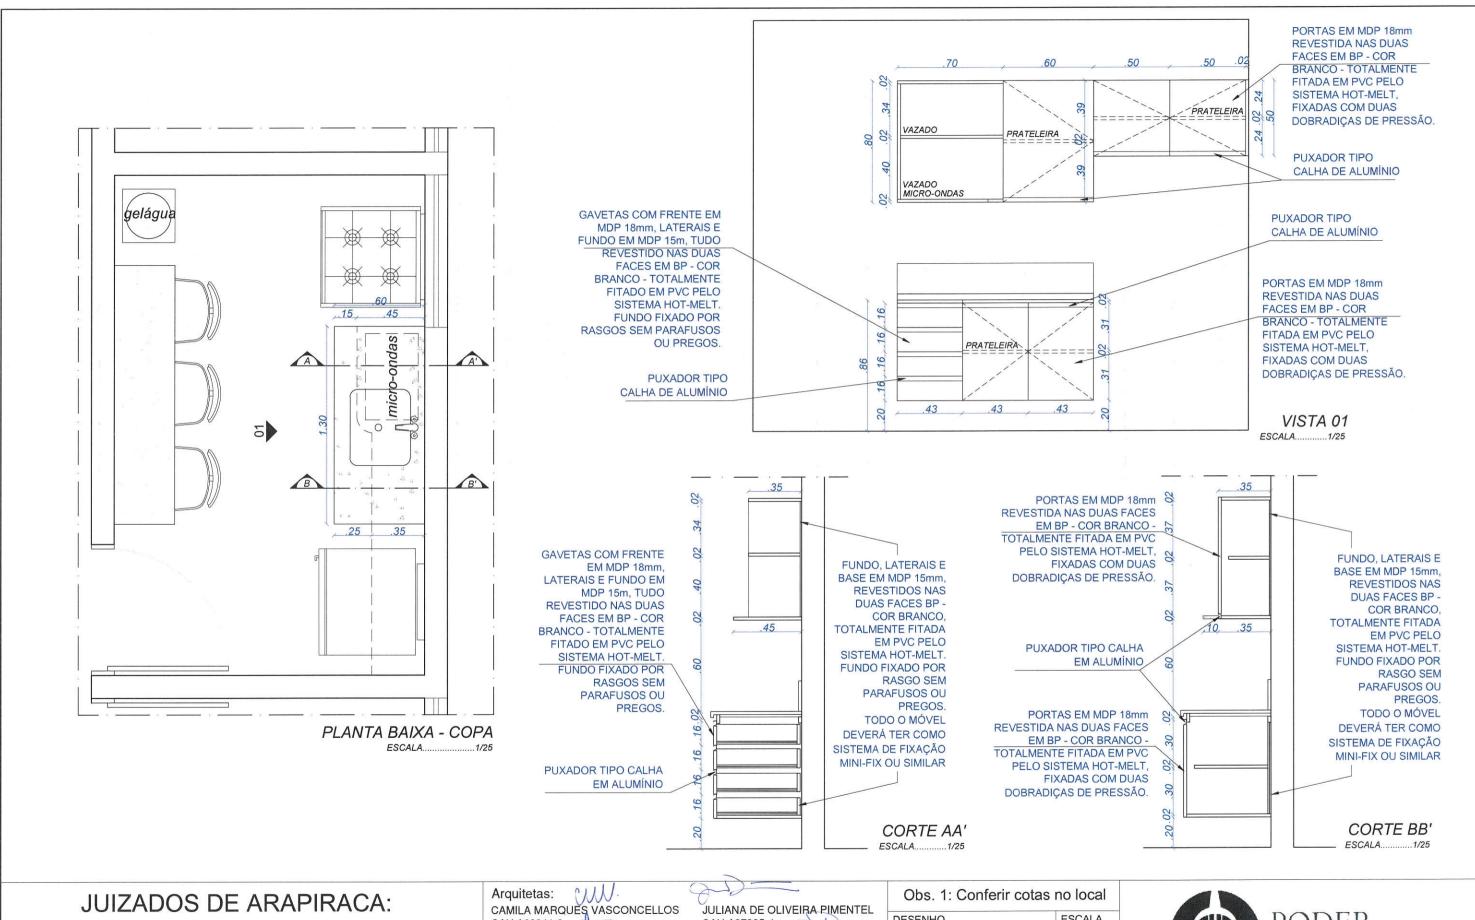

1° E 2° JUIZADO CIVIL E CRIMINAL

**DETALHAMENTO MARCENARIA** 

CAU A63941-9 CLÁUDIA LOPES LISBOA SOUZA CAU A87073-0

DANIELA DA FONSECA E SILVA CAU A28054-2

CAU A37335-4 KELLY PEPEU MARQUES LUZ CAU A43993-2


PATRÍCIA F. PONTES DE MIRANDA CAU A112073-5


**DESENHO ESCALA** VINICIUS NASCIMENTO indicada DATA **PRANCHA** 


02/06

OUTUBRO / 2015



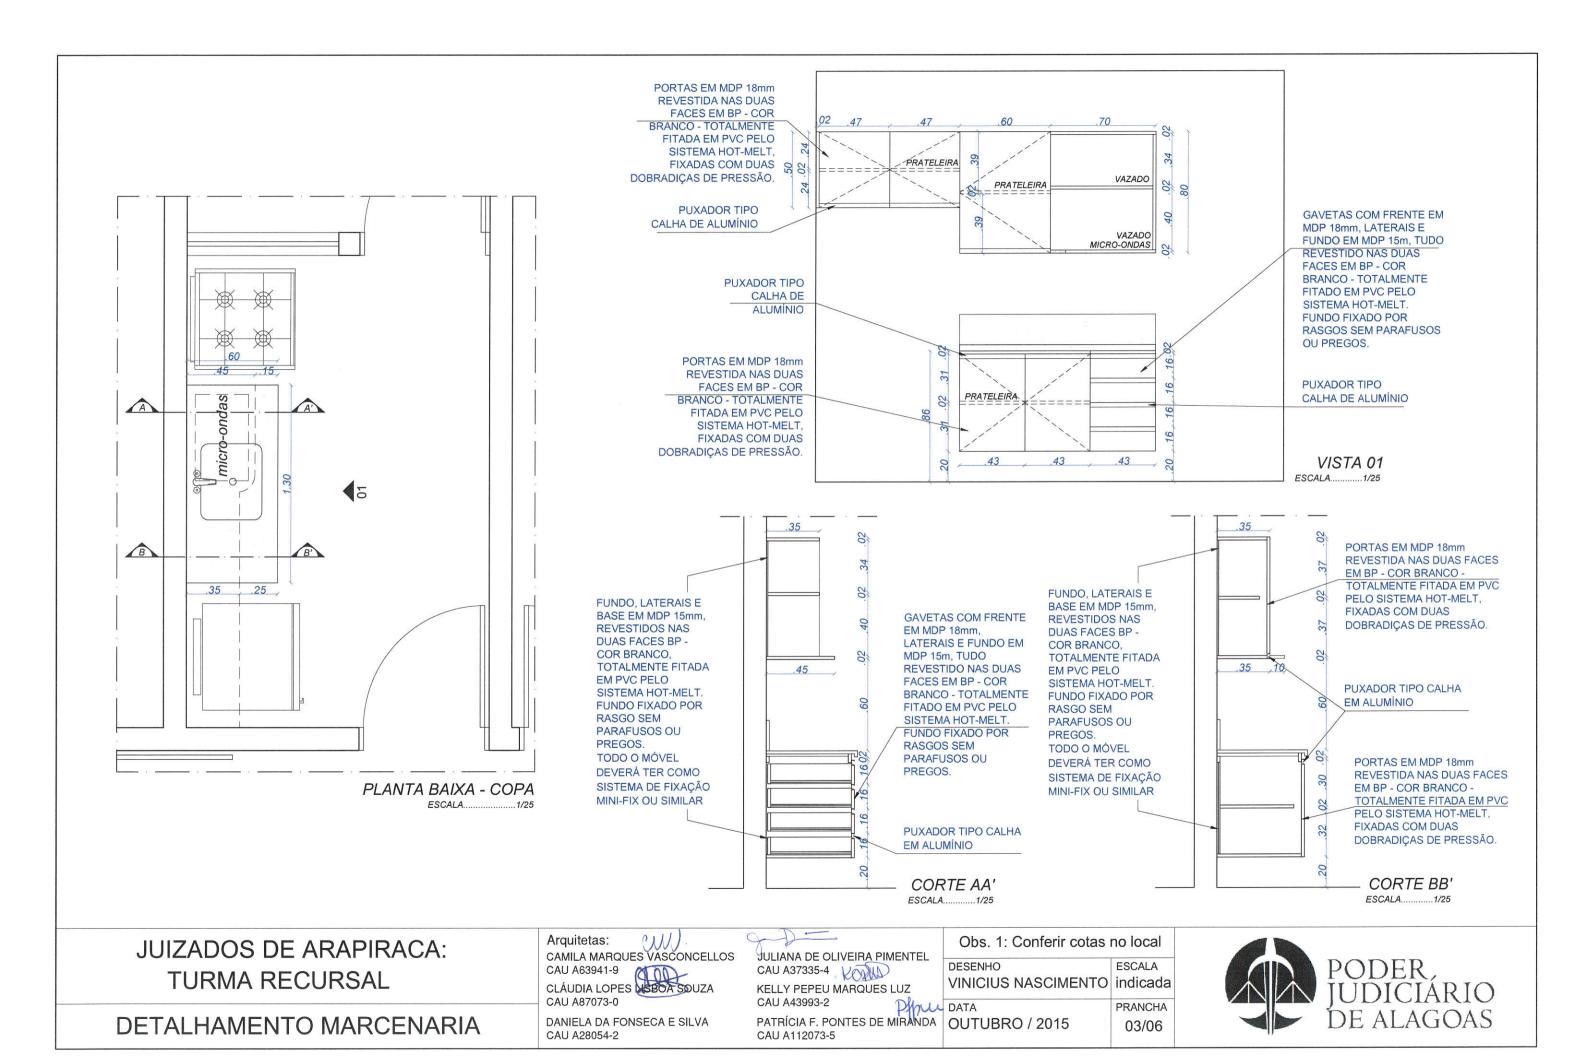

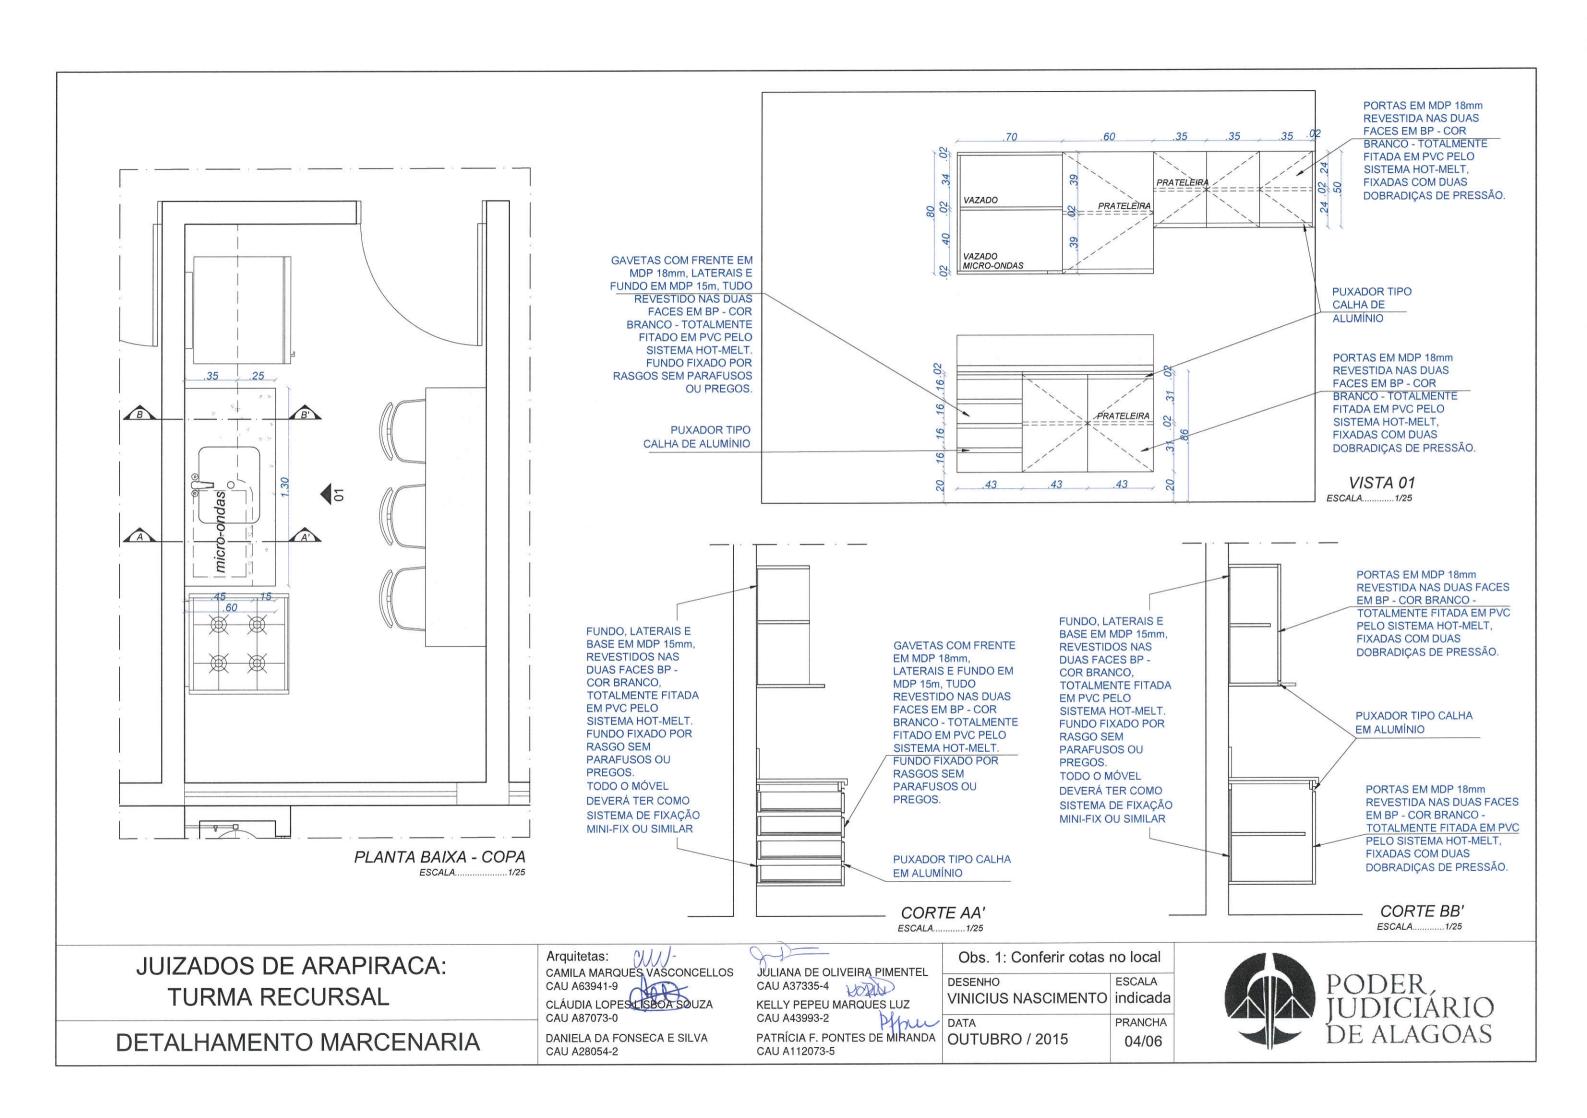

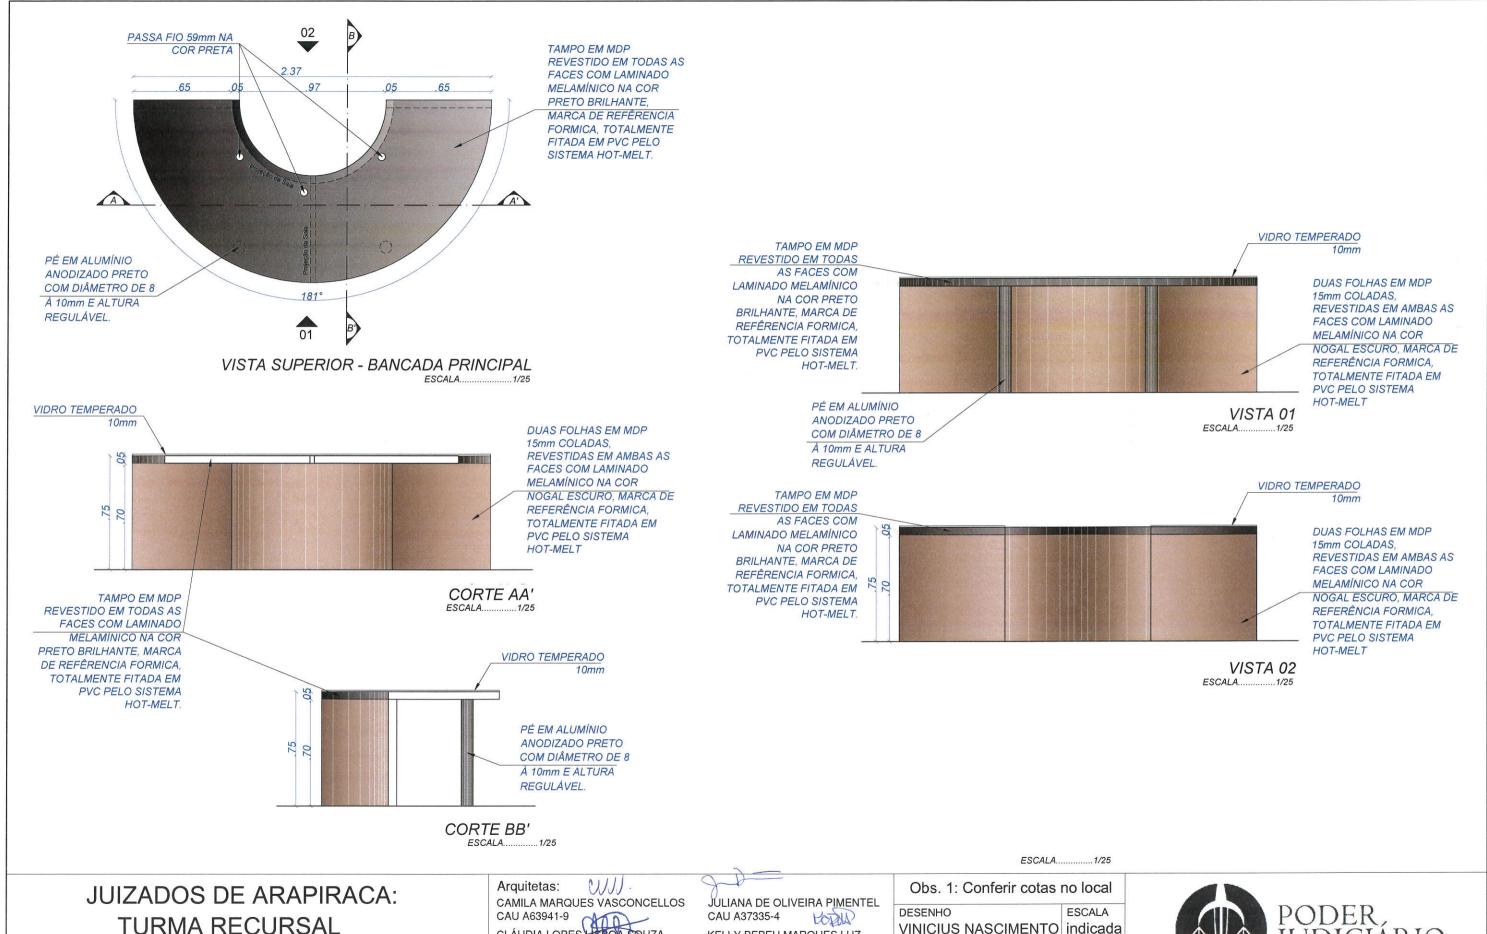

**DETALHAMENTO MARCENARIA** 

CAU A63941-9 CLÁUDIA LOPES LISBOA SOUZA CAU A87073-0

DANIELA DA FONSECA E SILVA CAU A28054-2


KELLY PEPEU MARQUES LUZ CAU A43993-2


PATRÍCIA F. PONTES DE MIRANDA CAU A112073-5

VINICIUS NASCIMENTO indicada **PRANCHA** DATA

OUTUBRO / 2015 05/06



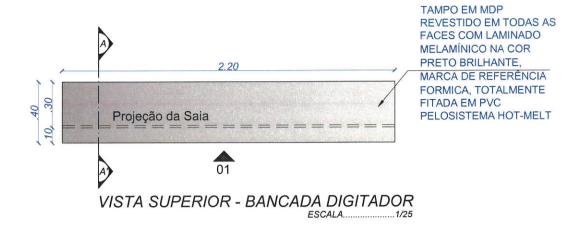

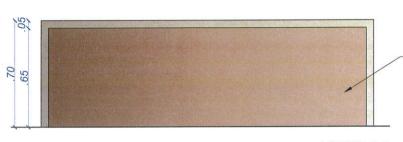

MONTANTE EM MDP REVESTIDO EM TODAS AS FACES COM LAMINADO MELAMÍNICO NA COR NOGAL ESCURO, MARCA DE REFERÊNCIA FORMICA, TOTALMENTE FITADA EM PVC PELOSISTEMA HOT-MELT

ESCAVISTA 01



JUIZADOS DE ARAPIRACA: TURMA RECURSAL

**DETALHAMENTO MARCENARIA** 

Arquitetas: CAMILA MARQUES VASCONCELLOS CAU A63941-9 CLÁUDIA LOPES LISBOA SOUZA

DANIELA DA FONSECA E SILVA CAU A28054-2

CAU A87073-0

JULIANA DE OLIVEIRA PIMENTEL CAU A37335-4 KELLY PEPEU MARQUES LUZ


PATRÍCIA F. PONTES DE MIRANDA OUTUBRO / 2015 CAU A112073-5


Obs. 1: Conferir cotas no local

**ESCALA** VINICIUS NASCIMENTO indicada **PRANCHA** 


06/06

DE ALAGOAS

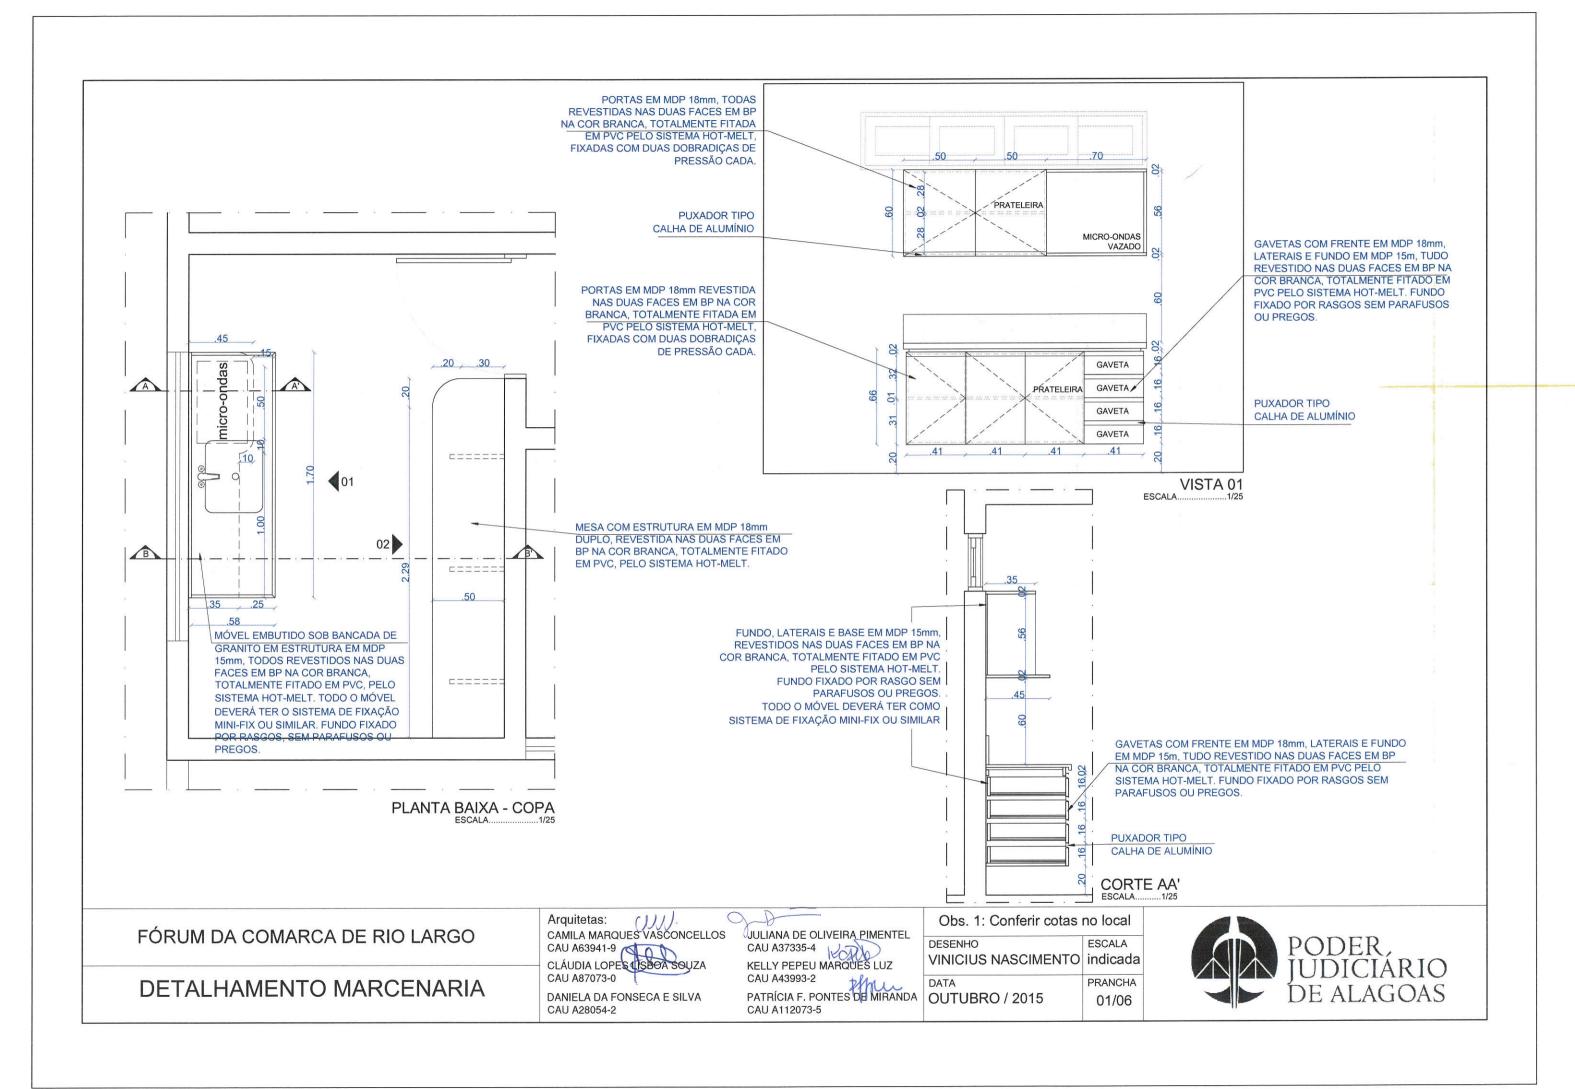

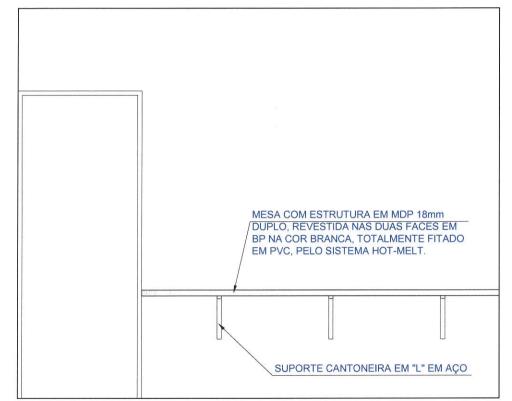

VISTA 02

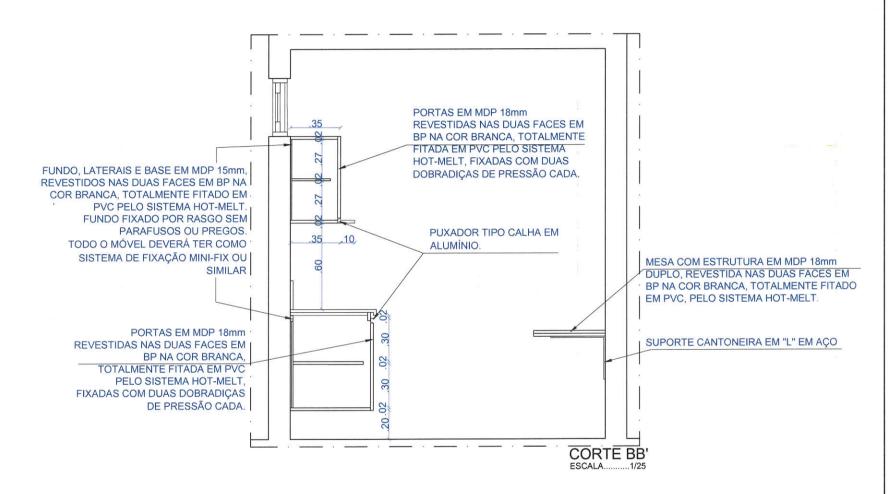

FÓRUM DA COMARCA DE RIO LARGO

**DETALHAMENTO MARCENARIA** 

Arquitetas: OMD.
CAMILA MARQUES VASCONCELLOS

CAU A63941-9 CLÁUDIA LOPES LISBOA SOUZA CAU A87073-0

DANIELA DA FONSECA E SILVA CAU A28054-2

JULIANA DE OLIVEIRA PIMENTEL CAU A37335-4 KELLY PEPEU MARQUES LUZ


CAU A43993-2 PATRÍCIA F. PONTES DE MIRANDA OUTUBRO / 2015 CAU A112073-5

Obs. 1: Conferir cotas no local


**DESENHO ESCALA** VINICIUS NASCIMENTO indicada

PRANCHA 02/06



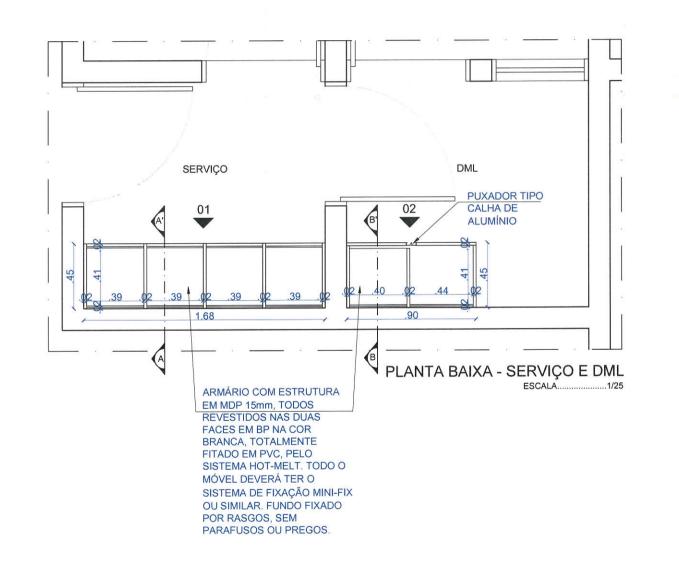


PRATELEIRAS, FUNDO, LATERAIS E BASE EM MDP 15mm, REVESTIDOS NAS DUAS FACES EM BP NA COR BRANCA, TOTALMENTE FITADO EM PVC PELO SISTEMA HOT-MELT. FUNDO FIXADO POR RASGO SEM PARAFUSOS OU PREGOS. TODO O MÓVEL DEVERÁ TER COMO SISTEMA DE FIXAÇÃO MINI-FIX OU SIMILAR

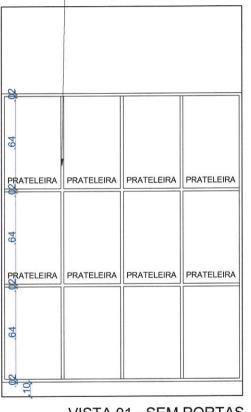

VISTA 01 - SEM PORTAS ESCALA.....

PORTAS EM MDP 18mm REVESTIDAS NAS DUAS FACES EM BP NA COR BRANCA, TOTALMENTE FITADA EM PVC PELO SISTEMA HOT-MELT, FIXADAS COM QUATRO DOBRADIÇAS DE PRESSÃO CADA.

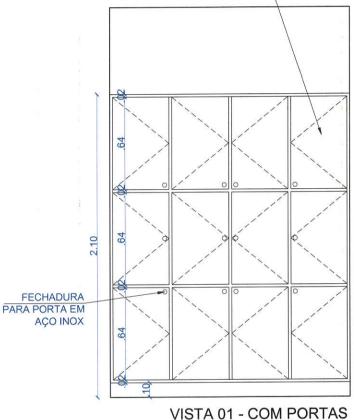

FÓRUM DA COMARCA DE RIO LARGO

**DETALHAMENTO MARCENARIA** 

Arquitetas: W// CAMILA MARQUES VASCONCELLOS CAU A63941-9 CLÁUDIA LOPES ASBOA SOUZA

CAU A87073-0 DANIELA DA FONSECA E SILVA CAU A28054-2

JULIANA DE OLIVEIRA PIMENTEL CAU A37335-4 KELLY PEPEU MARQUES LUZ

CAU A43993-2 PATRÍCIA F. PONTES DE MIRANDA OUTUBRO / 2015 CAU A112073-5

Obs. 1: Conferir cotas no local

**ESCALA** DESENHO VINICIUS NASCIMENTO indicada DATA **PRANCHA** 

05/06




ESCALA....

BP NA COR BRANCA, TOTALMENTE FITADO EM PVC PELO SISTEMA HOT-MELT. FUNDO FIXADO POR RASGO SEM PARAFUSOS OU PREGOS. TODO O MÓVEL DEVERÁ TER COMO SISTEMA DE FIXAÇÃO MINI-FIX OU SIMILAR SUPORTE EM **INOX COM** GANCHOS PARA PRATELEIRA PENDURAR PRATELEIRA **PRATELEIRA** PRATELEIRA **PRATELEIRA** PRATELEIRA .02 .44 CORTE AA' VISTA 02 - SEM PORTAS ESCALA.....1/25 ESCALA....

PRATELEIRAS, FUNDO, LATERAIS E BASE EM


MDP 15mm, REVESTIDOS NAS DUAS FACES EM

PORTAS EM MDP 18mm REVESTIDAS NAS DUAS FACES EM BP NA COR BRANCA, TOTALMENTE FITADA EM PVC PELO SISTEMA HOT-MELT, FIXADAS COM QUATRO DOBRADIÇAS DE PRESSÃO CADA.

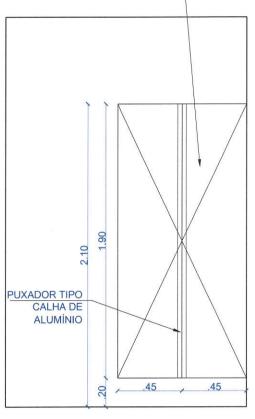

VISTA 02 - COM PORTAS ESCALA.....1/25

PRATELEIRAS, FUNDO, LATERAIS E BASE EM MDP 15mm, REVESTIDOS NAS DUAS FACES EM BP NA COR BRANCA, TOTALMENTE FITADO EM PVC PELO SISTEMA HOT-MELT. FUNDO FIXADO POR RASGO SEM PARAFUSOS OU PREGOS. TODO O MÓVEL DEVERÁ TER COMO SISTEMA DE FIXAÇÃO MINI-FIX OU SIMILAR

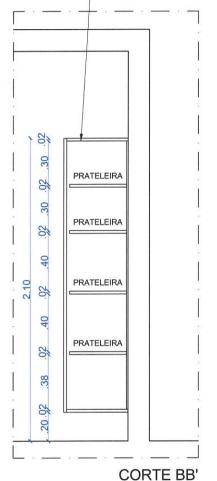

FÓRUM DA COMARCA DE RIO LARGO

**DETALHAMENTO MARCENARIA** 

Arquitetas: CAMILA MARQUES VASCONCELLOS CAU A63941-9 CLÁUDIA LOPES LISBOA 90UZA

.40

DANIELA DA FONSECA E SILVA CAU A28054-2

CAU A87073-0

JULIANA DE OLIVEIRA PIMENTEL CAU A37335-4 KELLY PEPEU MARQUES LUZ CAU A43993-2

DEMUL DATA PATRÍCIA F. PONTES DE MIRANDA OUTUBRO / 2015 CAU A112073-5

Obs. 1: Conferir cotas no local

DESENHO **ESCALA** VINICIUS NASCIMENTO indicada

PRANCHA 06/06

