
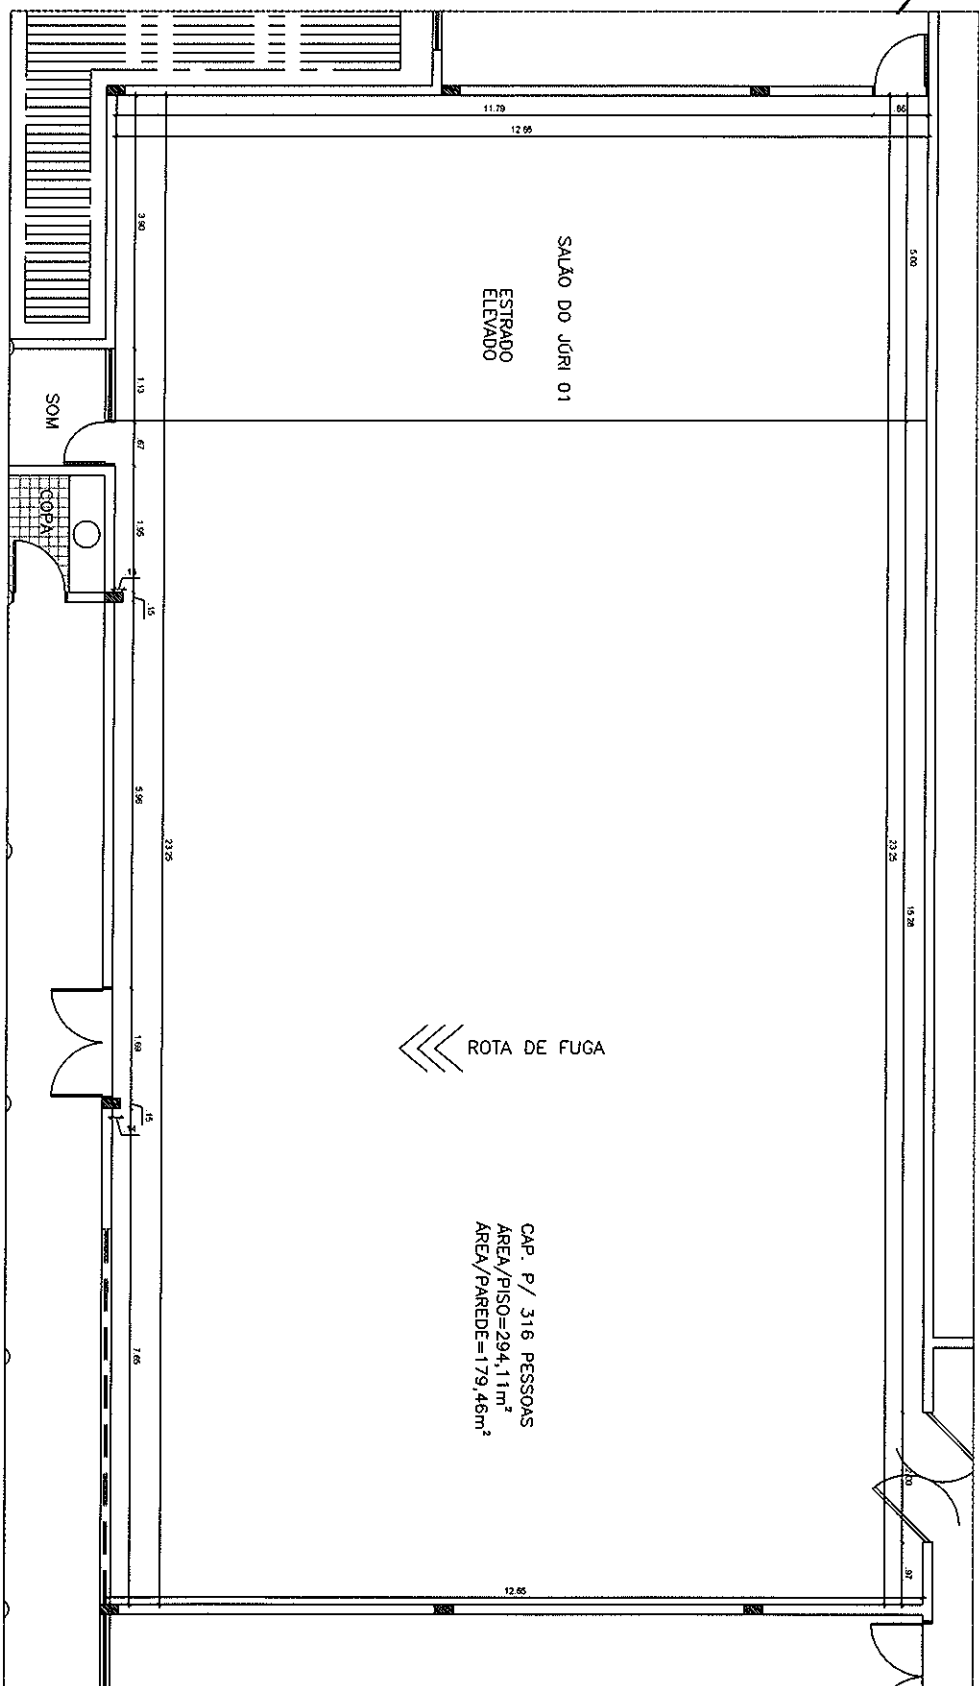


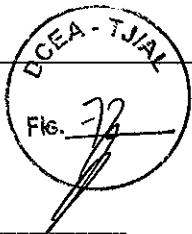

CAP. P/ 316 PESSOAS
ÁREA/PISO=294,11m²
ÁREA/PAREDE=179,46m²

PLANTA BAIXA / SALÃO DO JÚRI 01
SEM ESCALA

PROJETO:

SALÃO DO JÚRI 01 - FÓRUM DA CAPITAL

ASSUNTO: Levantamento de Carpet

PROJETO DCEA - Dep^o Central de Engenharia e
Arquitetura - TJAL

LEVANTAMENTO

Obs.: Conferir cotas
no local



SEM ESCALA

DATA:

ABRIL/2013



PODER
JUDICIÁRIO
DE ALAGOAS

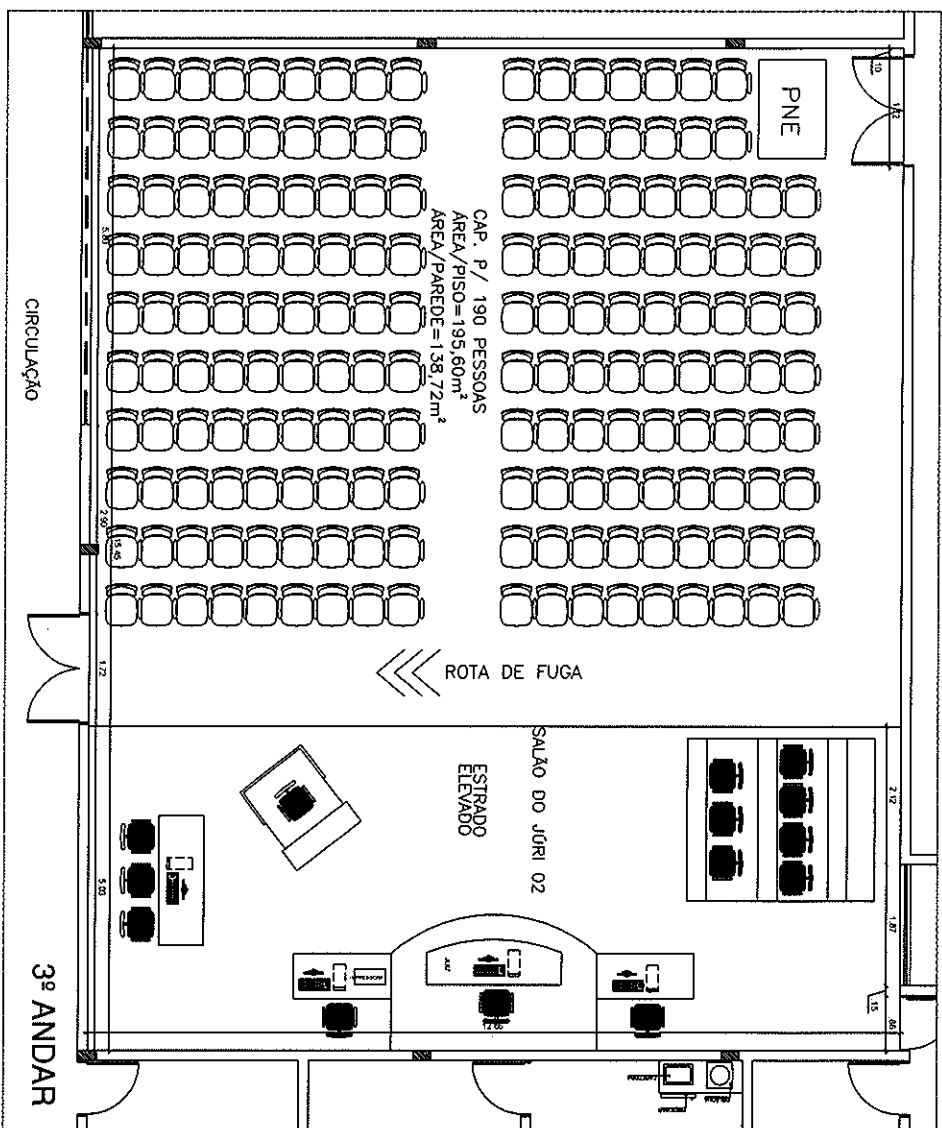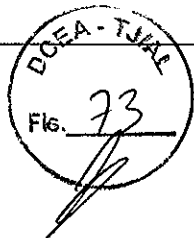

PLANTA BAIXA / SALÃO DO JURI 02
SEM ESCALA

PROJETO:

SALÃO DO JURI 02 - FÓRUM DA CAPITAL

ASSUNTO: Levantamento de Carpet

PROJETO DCEA - Depº Central de Engenharia e
Arquitetura - T/JAL

LEVANTAMENTO

Obs.: Conferir cotas
no local

SEM ESCALA

DATA:

ABRIL/2013



PODER
JUDICIÁRIO
DE ALAGOAS