


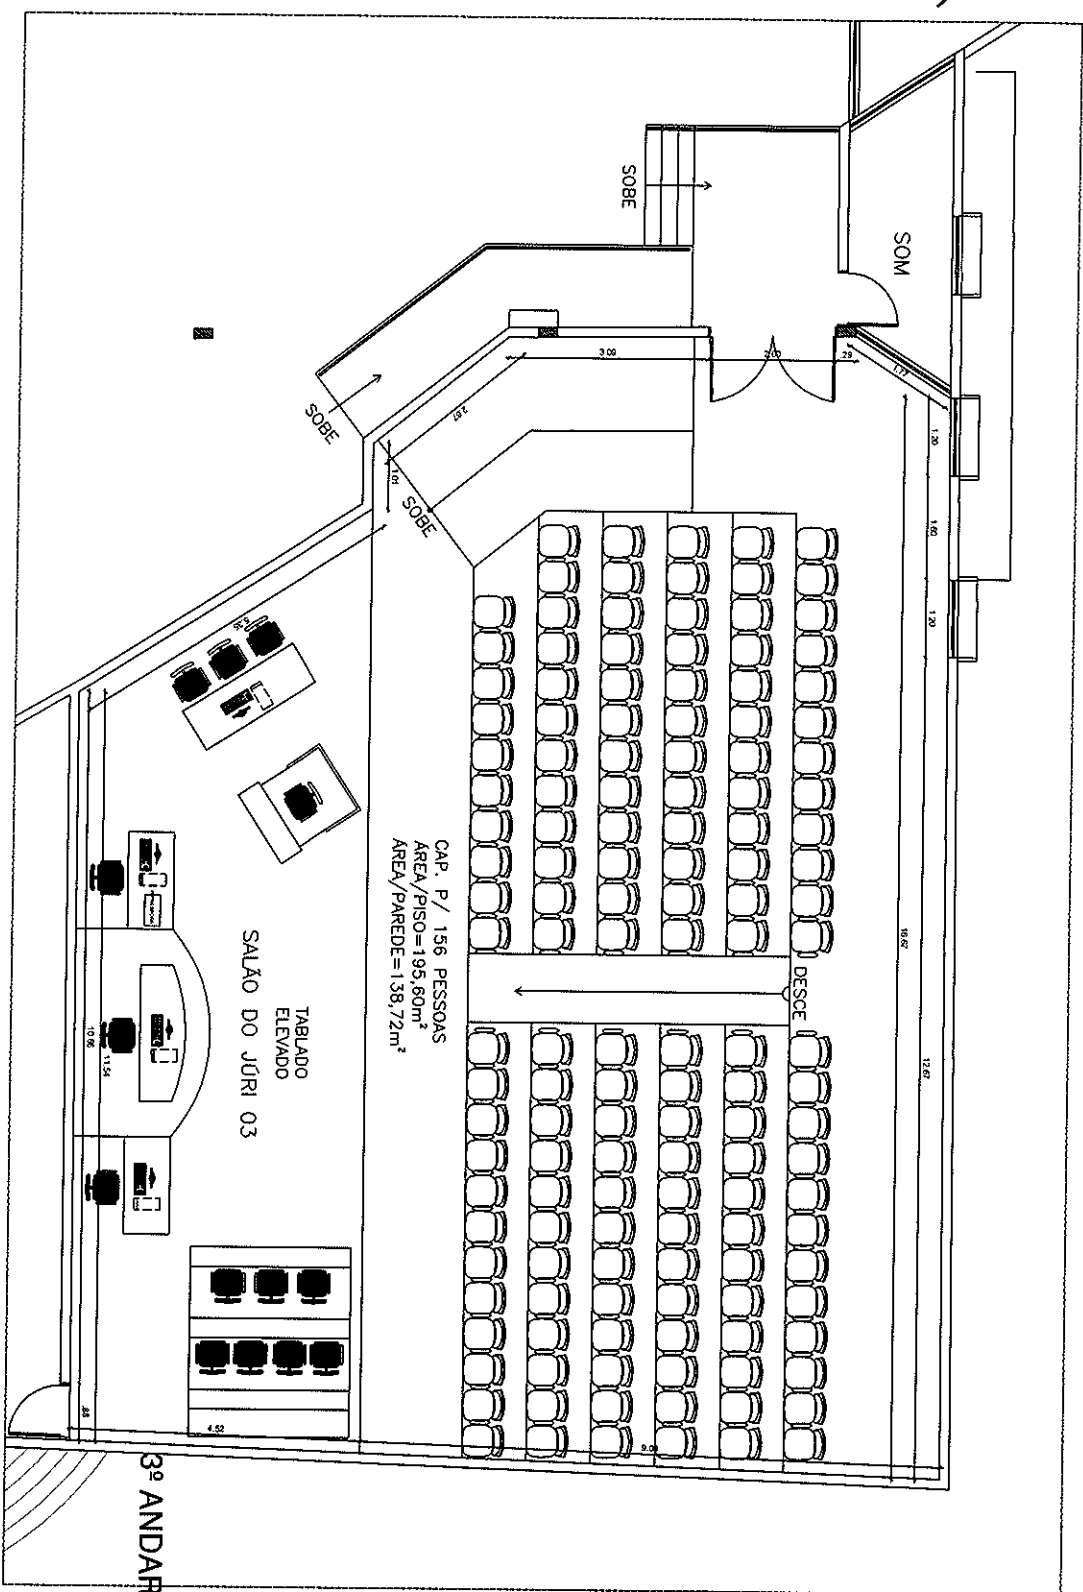

PLANTA BAIXA / SALÃO DO JURI 03
SEM ESCALA

PROJETO:

SALÃO DO JÚRI 03 - FÓRUM DA CAPITAL

ASSUNTO: Levantamento de Carpet

PROJETO DCEA - Deptº Central de Engenharia e
Arquitetura - TJAL

LEVANTAMENTO

Obs.: Conferir cotas
no local

SEM ESCALA

DATA:
ABRIL/2013



PODER
JUDICIÁRIO
DE ALAGOAS