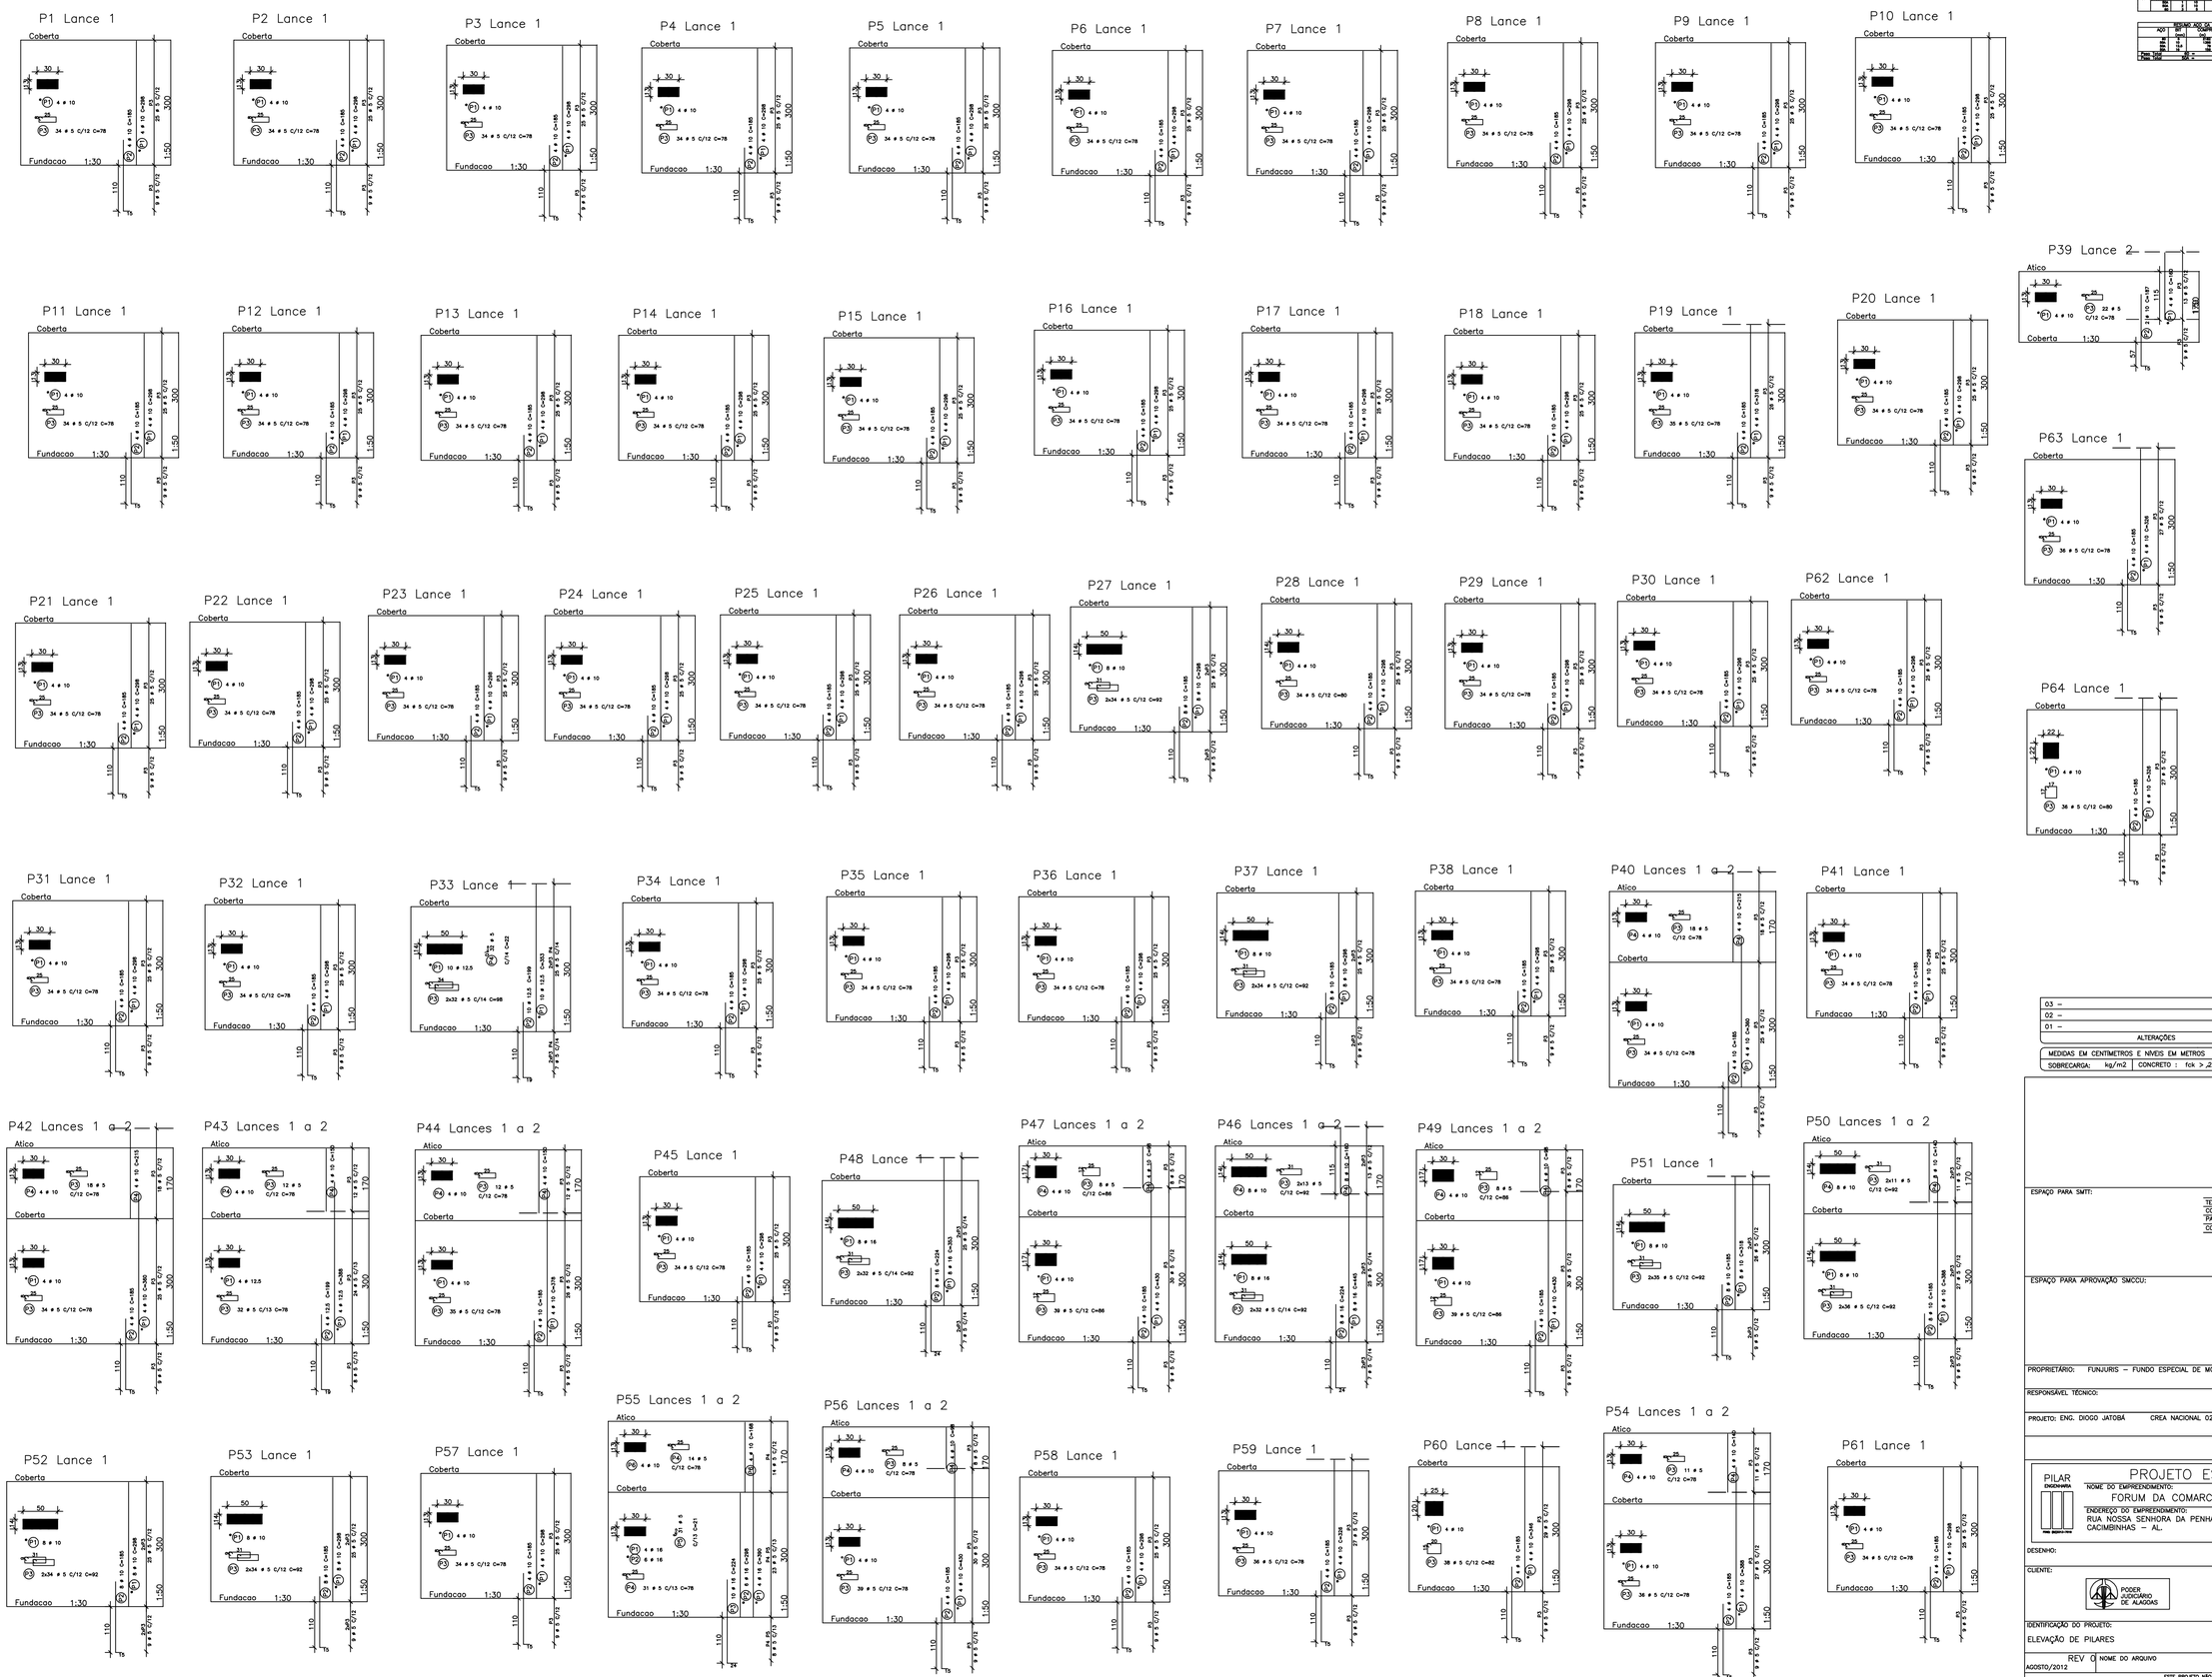

03 –		
02 –		
01 –		
ALTERAÇÕES	DATA	VISTO

MEDIDAS EM CENTIMETROS E NÍVEIS EM METROS	VERIFICAR MEDIDAS E NÍVEIS NA OBRA	
SOBRECARGA: kg/m2	CONCRETO : fck >_25MPa	AÇO : VER TABELA

ESPAÇO PARA SMTT:

ESPAÇO PARA CÁLCULO DE ÁREA:	
TERRENO	2.934,88 m2
CONSTRUIDA	584,11 m2
PAVIMENTAÇÃO	1.872,02 m2
COBERTA	648,92 m2

ESPAÇO PARA APROVAÇÃO SMCCU:

PROPRIETÁRIO: FUNJURIS – FUNDO ESPECIAL DE MODERNIZAÇÃO DO PODER JUDICIÁRIO

RESPONSÁVEL TÉCNICO:

PROJETO: ENG. DIOGO JATOBÁ CREA NACIONAL 0200837206

PILAR ENGENHARIA

PROJETO ESTRUTURAL

NOME DO EMPREENDIMENTO:
FORUM DA COMARCA DE CACIMBINHAS

ENDEREÇO DO EMPREENDIMENTO:
RUA NOSSA SENHORA DA PENHA
CACIMBINHAS – AL.

DESENHO:

CLIENTE:

PODER JUDICIÁRIO DE ALAGOAS

IDENTIFICAÇÃO DO PROJETO:
ELEVAÇÃO DE PILARES

Nº DA PRANCHA:
EST 03/11

REV 0 NOME DO ARQUIVO ESCALA: INDICADA
AGOSTO/2012

ESTE PROJETO NÃO PODERÁ SOFRER ALTERAÇÕES SEM ORDENS EXPRESSAS DO AUTOR.