


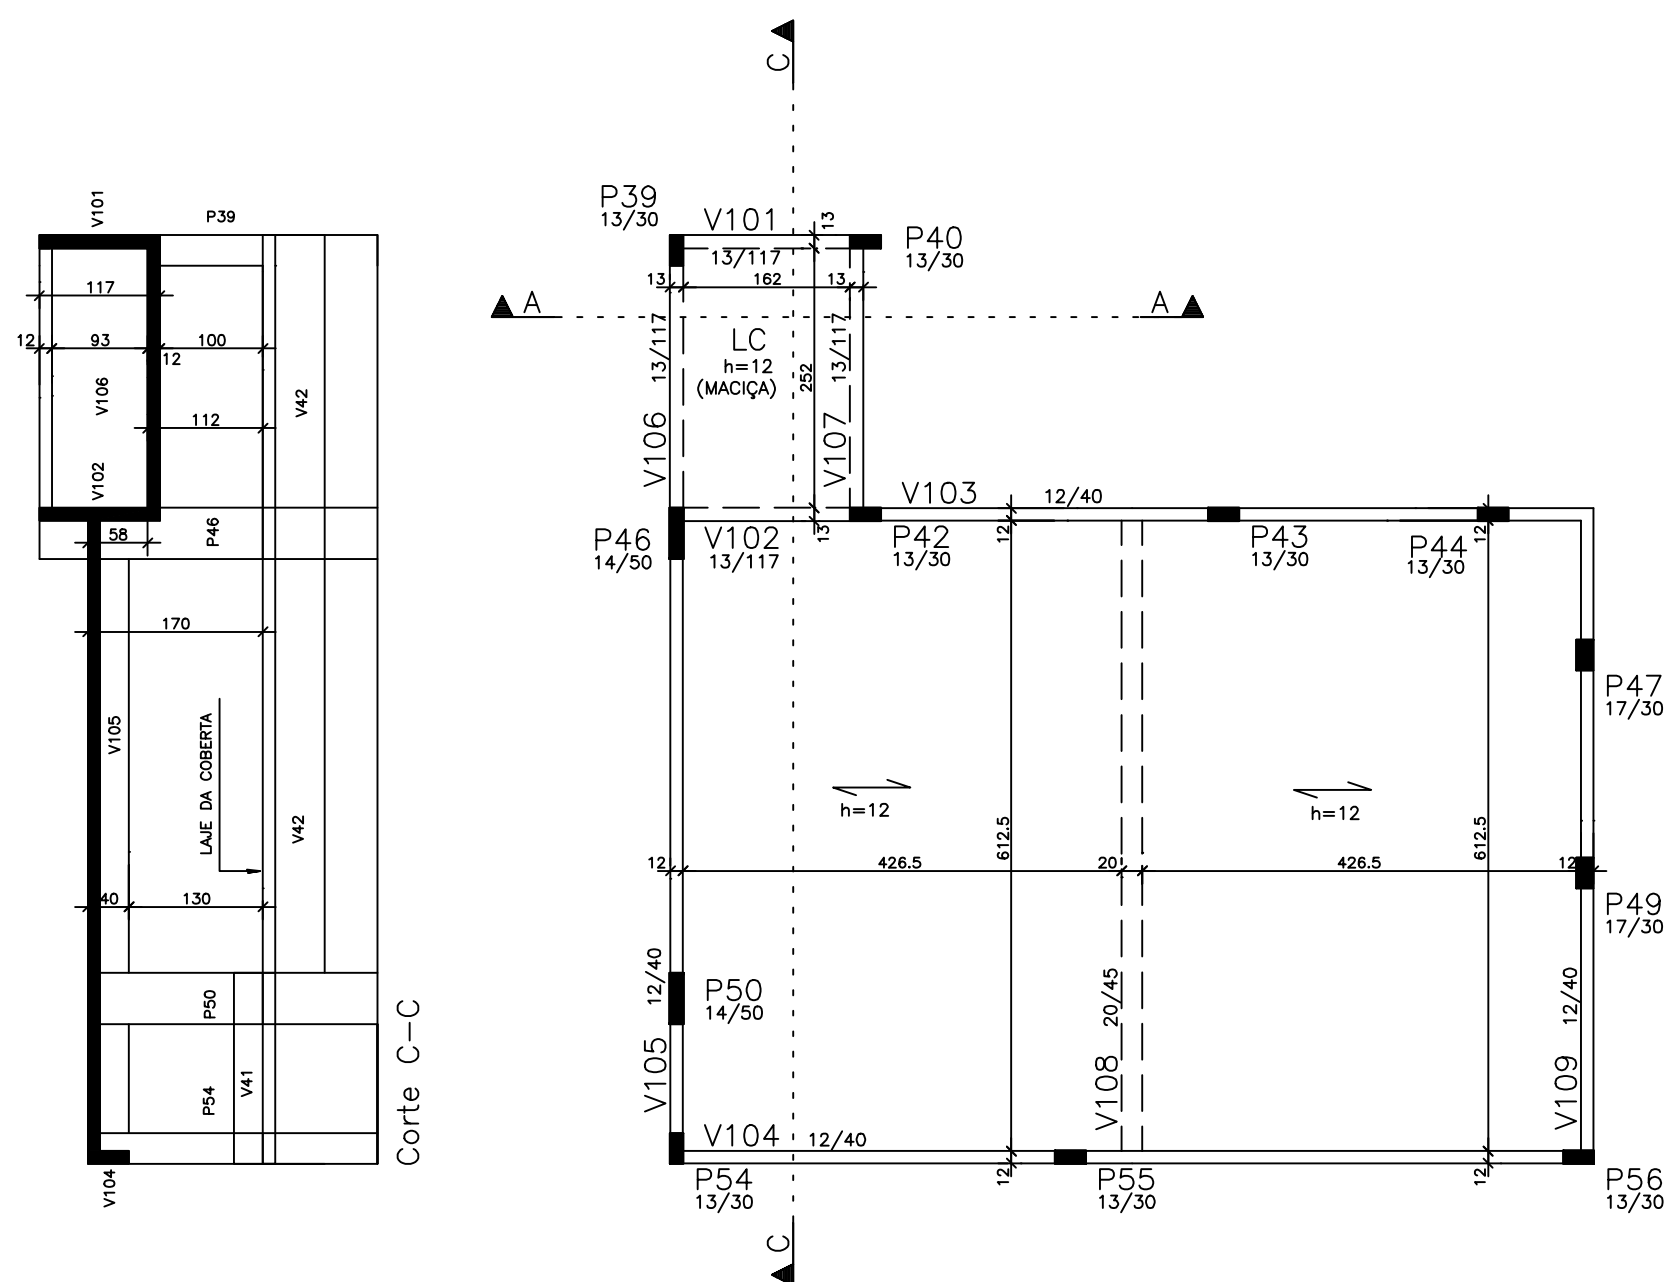

FORMA DA COBERTA NÍVEL 2 E CAIXA D'ÁGUA (NÍVEL +4,70M)
ESCALA: 1/50

*ÁREA DE FORMAS	68,00m ²
VOLUME DE CONCRETO	8,00m ³


ÁREA DE FORMAS: REFERENTE A CINTAS, VIGAS E PILARES
VOLUME DE CONCRETO: REFERENTE A CINTAS, VIGAS, LAJES E PILARES

CONVENÇÃO DE PILARES





II - MODERADA URBANA	FATORES ATENUANTES: -Rígido controle de qualidade e de laboratório de medição na obra. -Ambientes revestidos com argamassa e pintura.
COBRIMENTOS: PILARES: 2,5cm VIGAS: 2,5cm LAJES: 2,0cm FUNDAÇÃO: 3,0cm	FATOR ÁGUA/CEMENTO DO CONCRETO: $a/c \leq 0,55$


DETALHE TÍPICO DAS LAJES TRELIÇADAS - TG8L

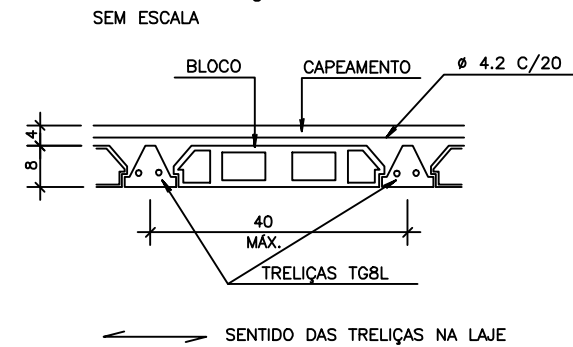



ARMADURA DE DISTRIBUIÇÃO

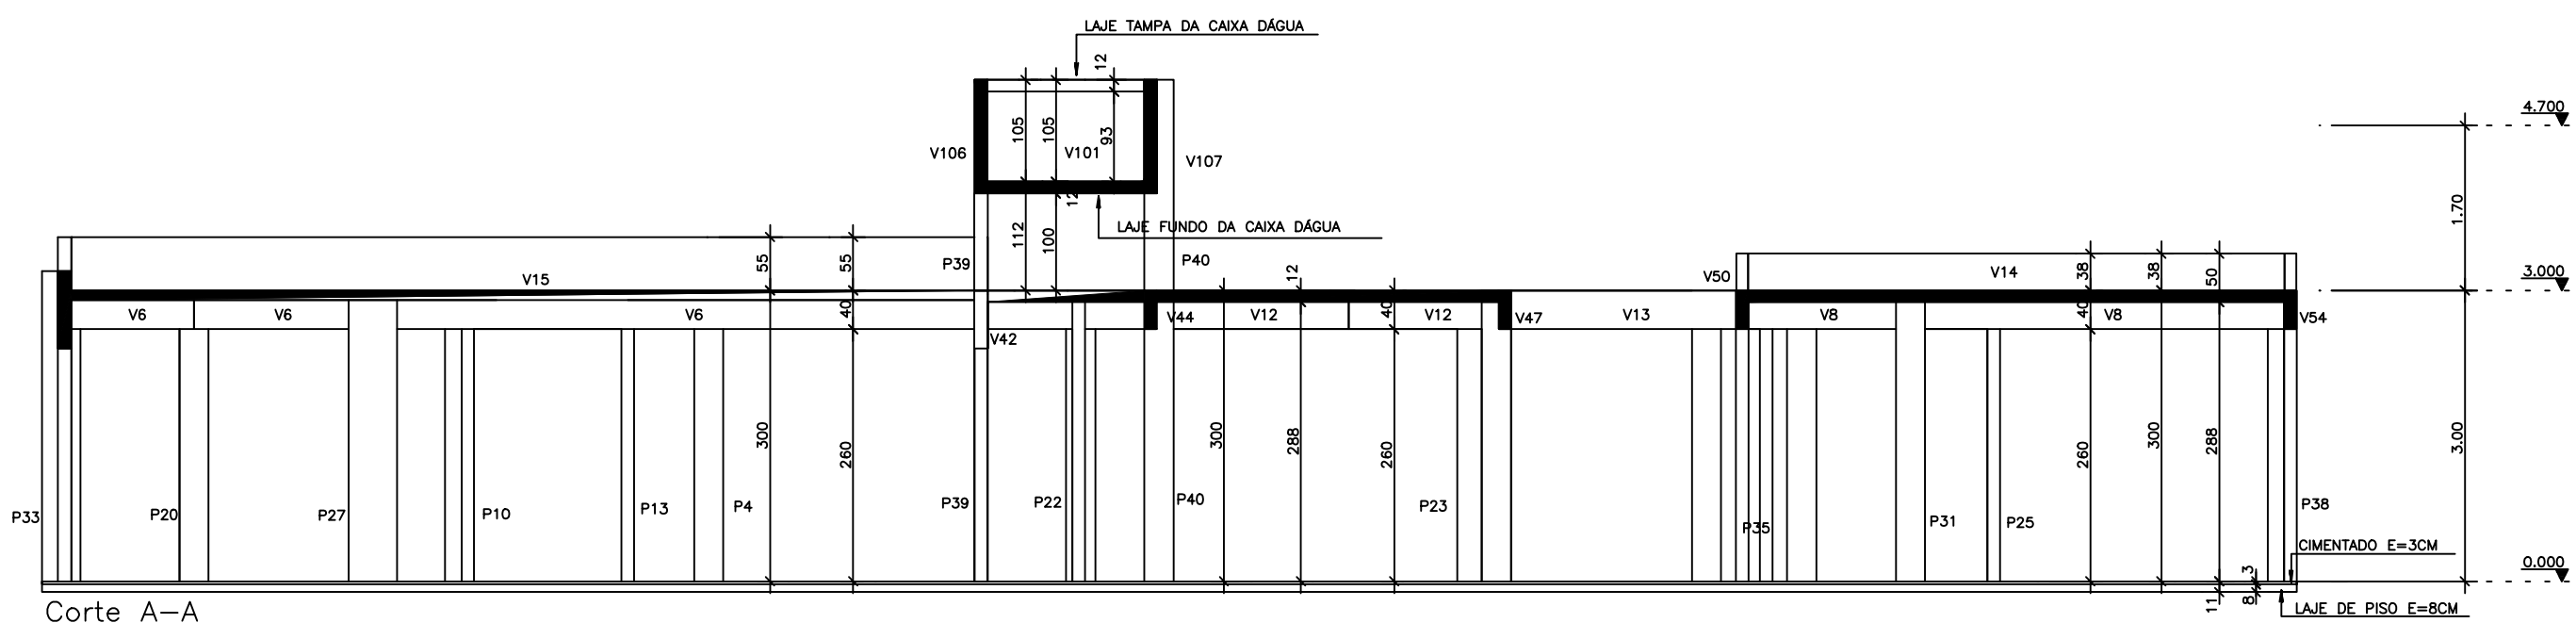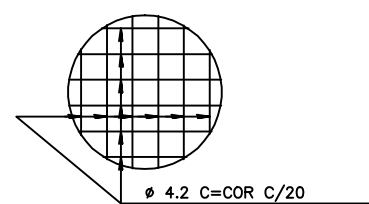

DET. DOS FERROS DE DISTRIBUIÇÃO
P/ ARMADURA NEGATIVA

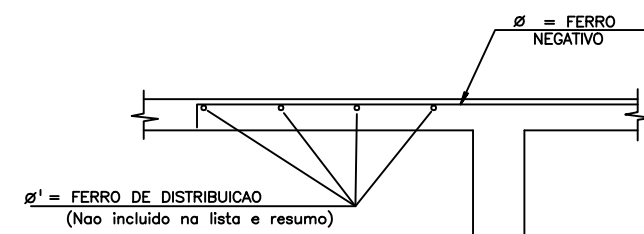

ϕ (mm)	ϕ^* (mm)	EMENDA (cm)	CARANGUEJO (cm)
5	6,3	5	15
6	6,3	15	# 8 C/50
10	12,5	6,3	15
12,5			# 8 C/70

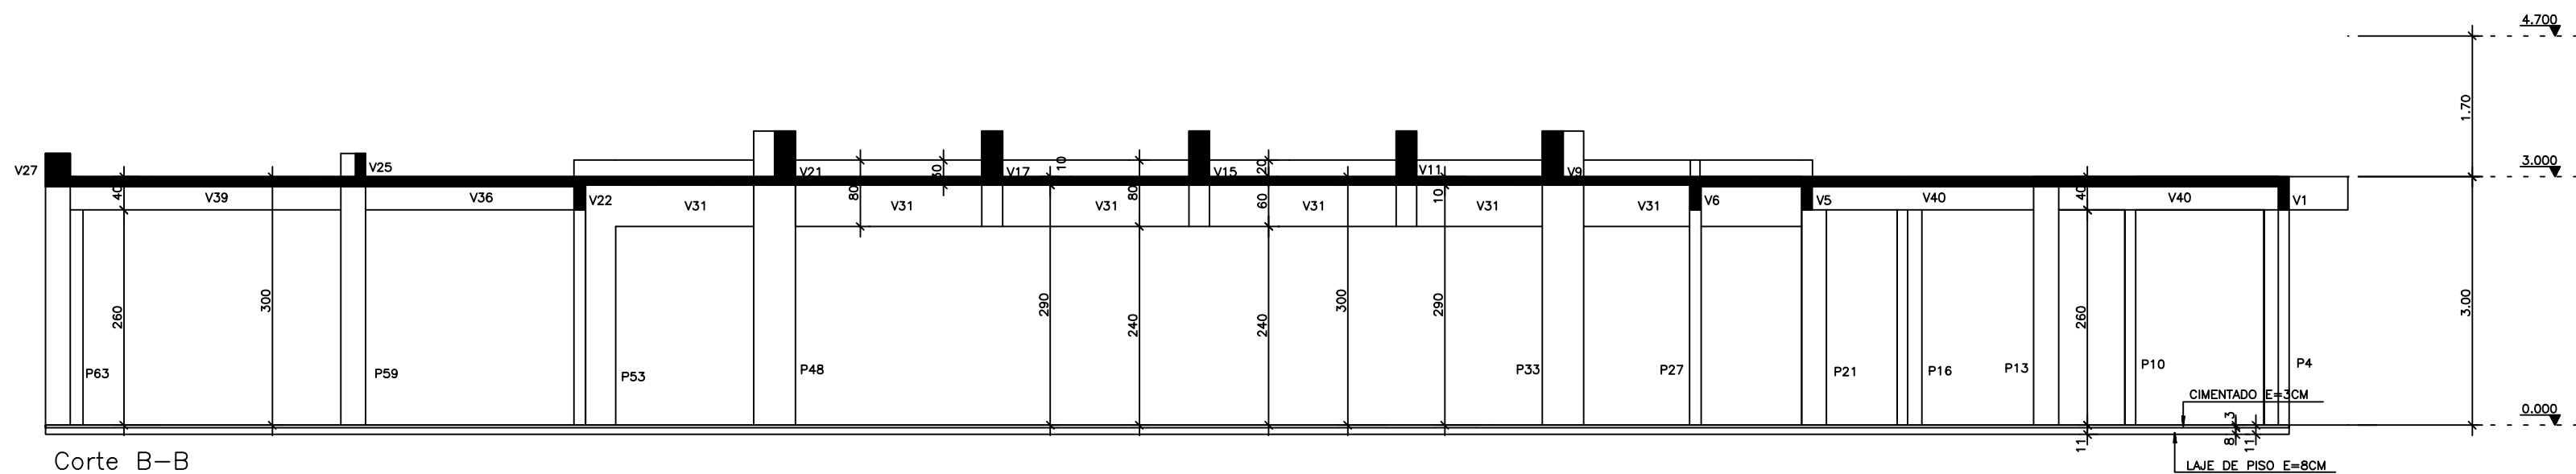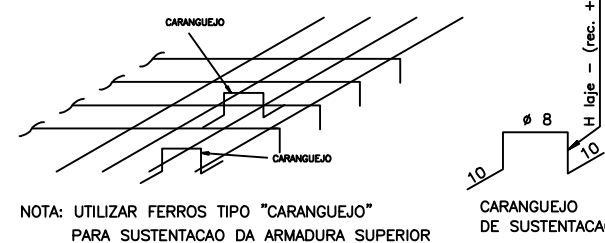

03 -		
02 -		
01 -		
ALTERAÇÕES		DATA VISTO
MEDIDAS EM CENTÍMETROS E NÍVEIS EM METROS		VERIFICAR MEDIDAS E NÍVEIS NA OBRA
SOLICITANTE:	kg/m ²	CONCRETO : fck > 25MPa
		AOO : VER TABELA

ESPAÇO PARA SMIT:	ESPAÇO PARA CÁLCULO DE ÁREA
TERRENO	2.334,88 m ²
CONSTRUÍDA	584,11 m ²
PAVIMENTAÇÃO	1.872,02 m ²
COBERTA	648,50 m ²

ESPAÇO PARA APROVAÇÃO SMOU:

PROPRIETÁRIO: FUNJURIS - FUNDO ESPECIAL DE MODERNIZAÇÃO DO PODER JUDICIÁRIO

RESPONSÁVEL TÉCNICO:

PROJETO: ENG. DIOGO JATOBÁ CREA NACIONAL 0200837206

PILAR ENGENHARIA REG. 82491-2014	PROJETO ESTRUTURAL	
	NOME DO EMPREENDIMENTO:	
	FORUM DA COMARCA DE CACIMBINHAS	
	ENDEREÇO DO EMPREENDIMENTO:	
	RUA NOSSA SENHORA DA PENHA	
	CACIMBINHAS - AL.	

DESENHO:

CLIENTE:



IDENTIFICAÇÃO DO PROJETO:

CORTES

REV 01 NOME DO ARQUIVO

ESCALA: INDICADA

EST 05/11

ESTE PROJETO NÃO PODERÁ SER ALTERADO SEM OBRIGAÇÃO DO AUTOR.