
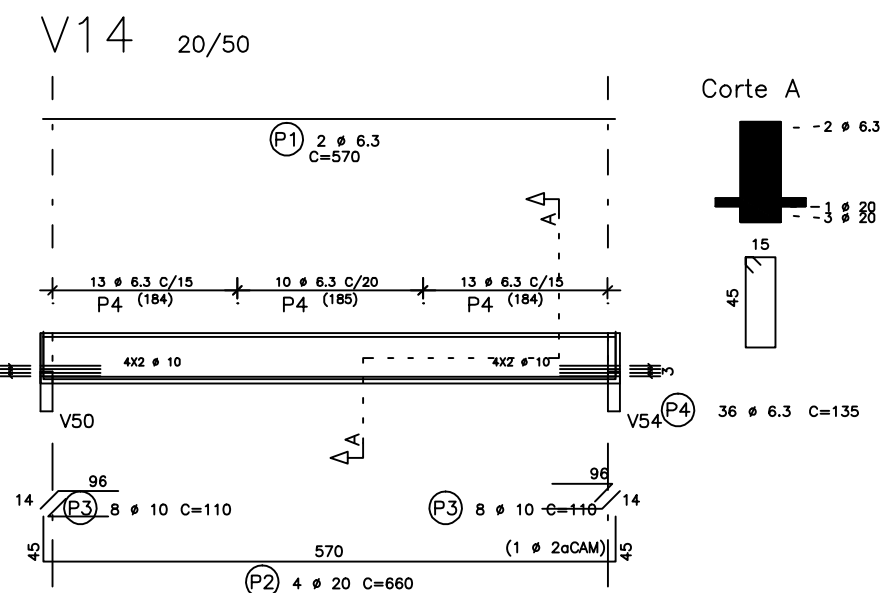
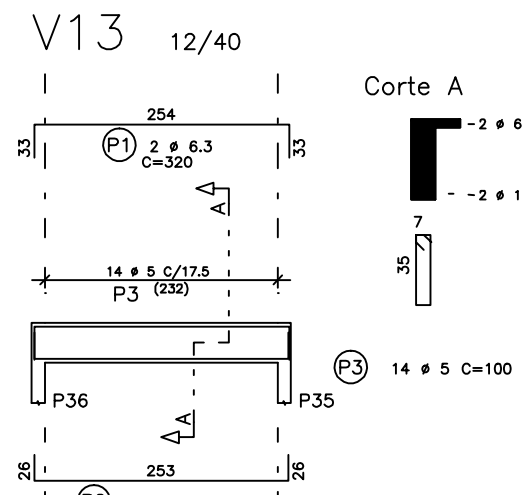
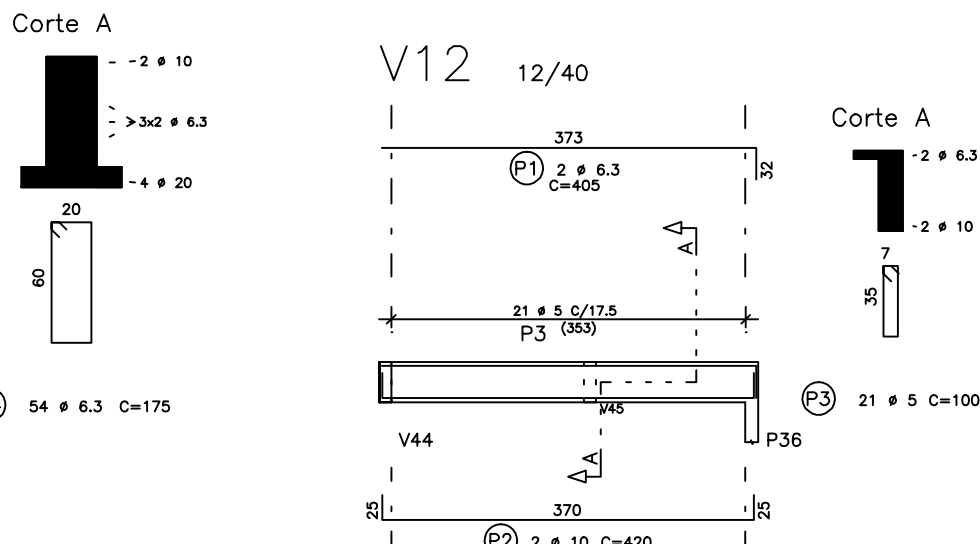
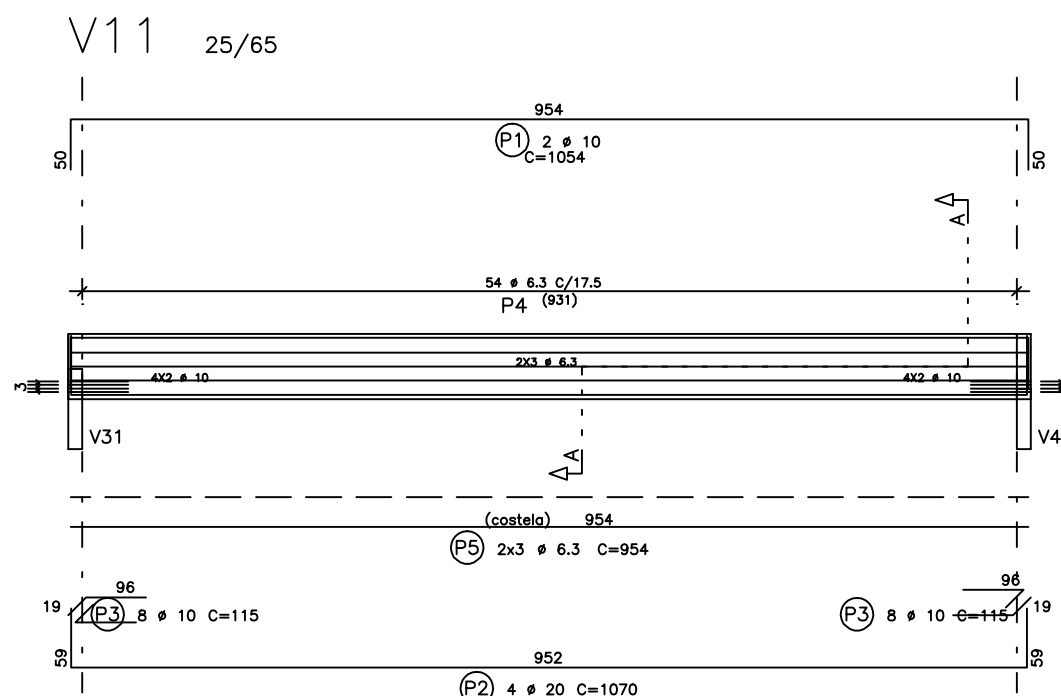
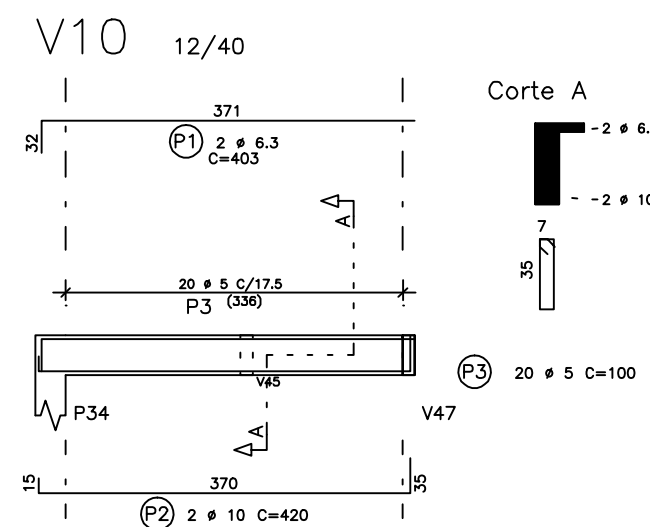
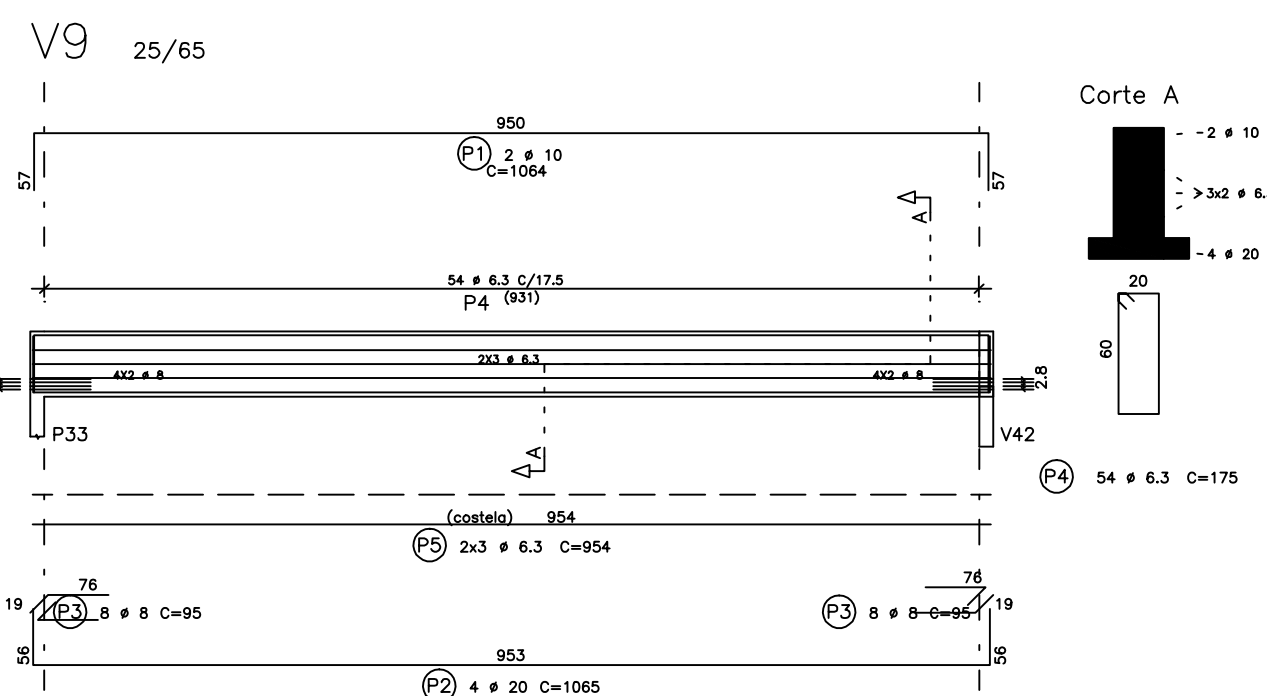
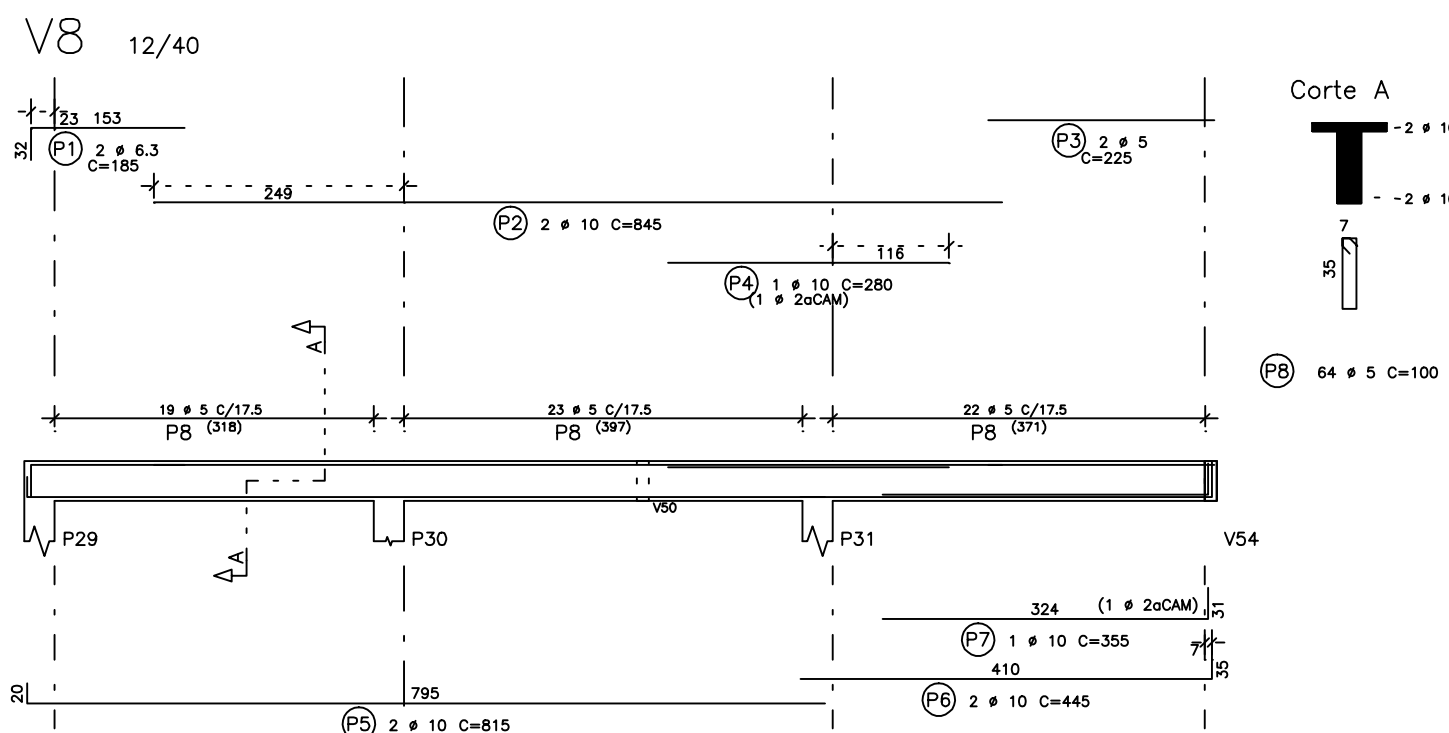
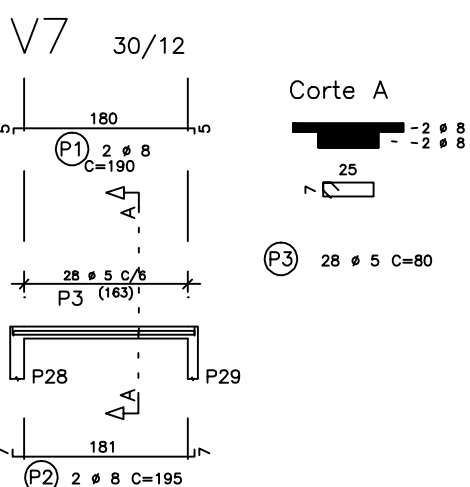
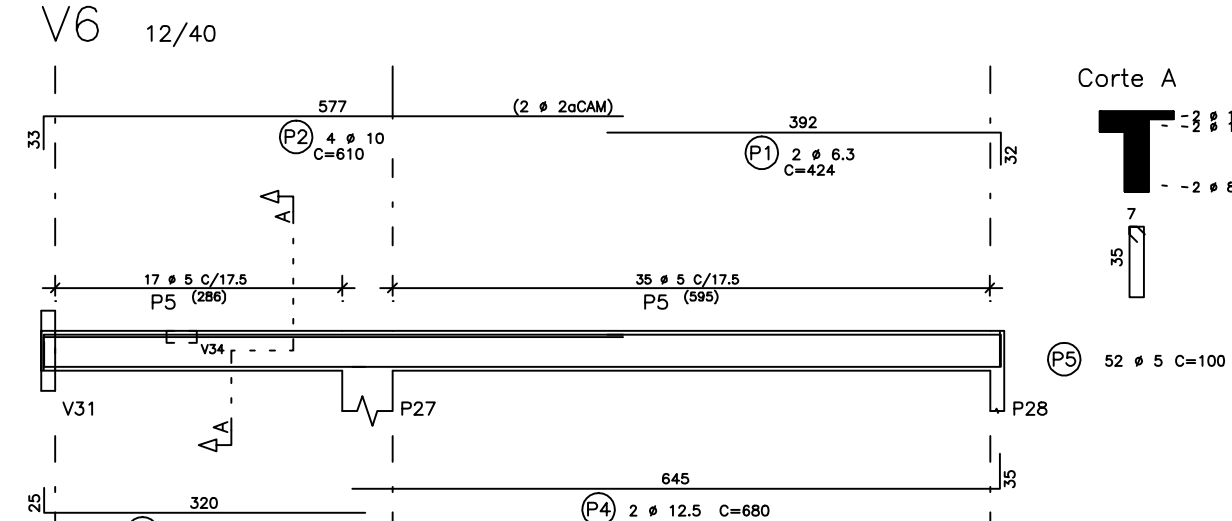
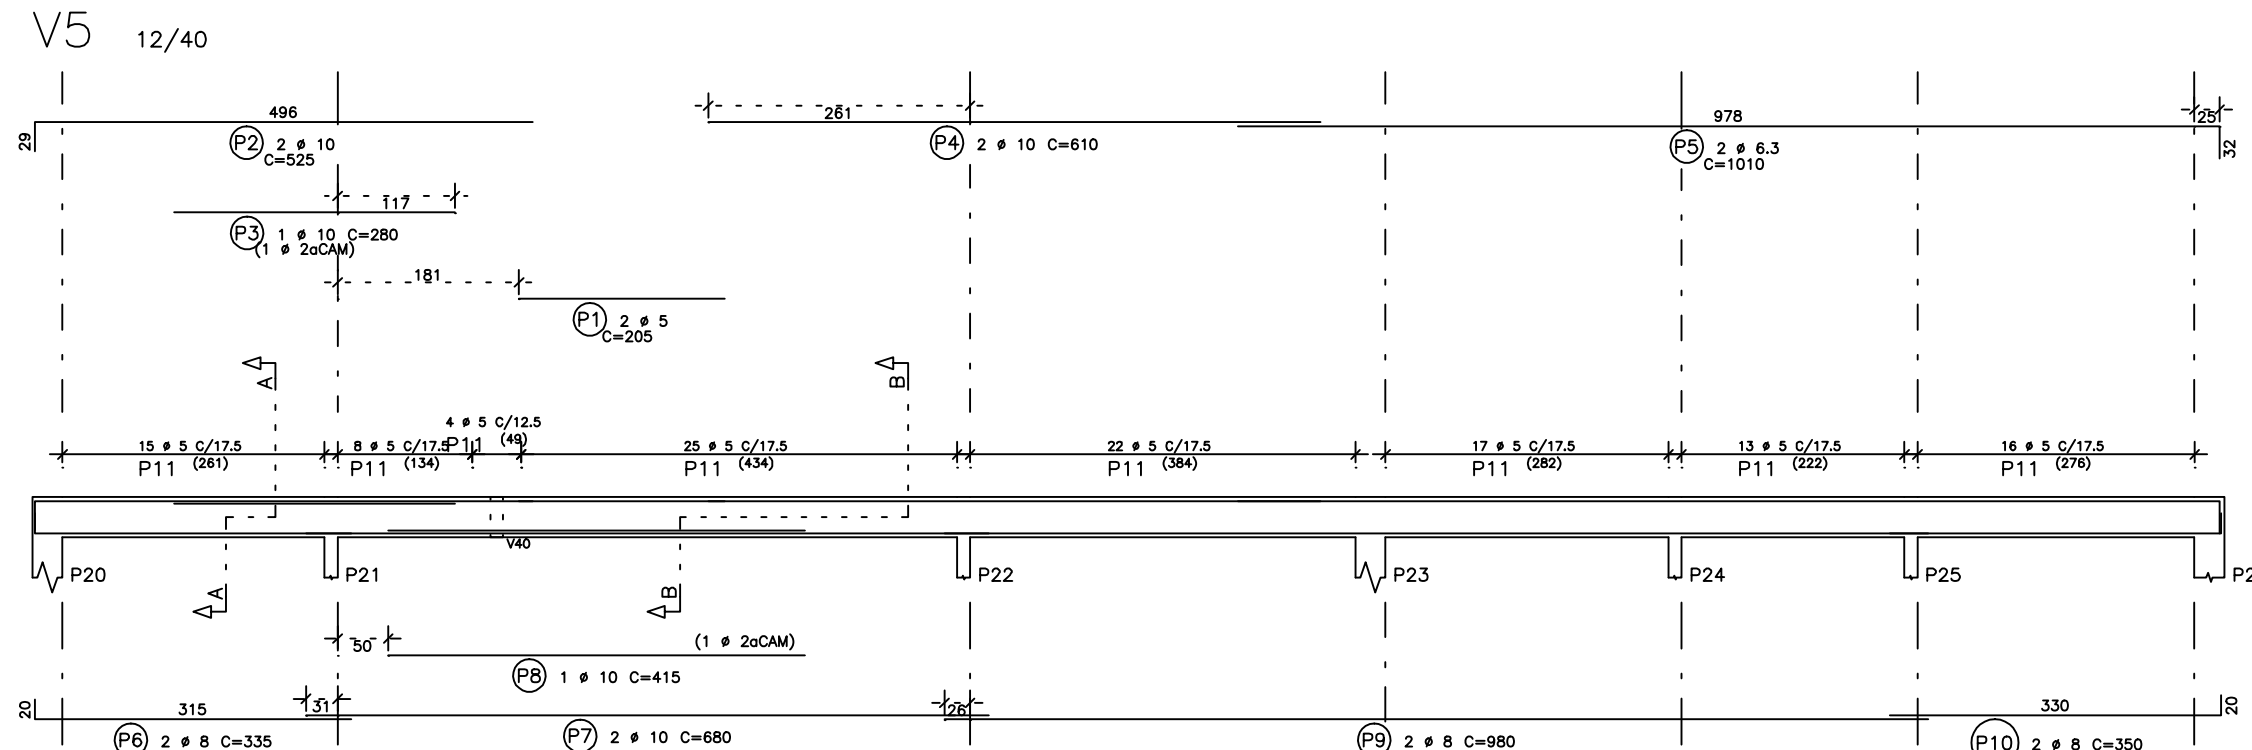
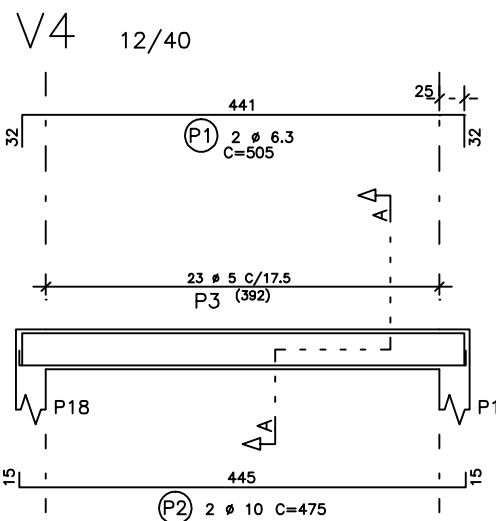
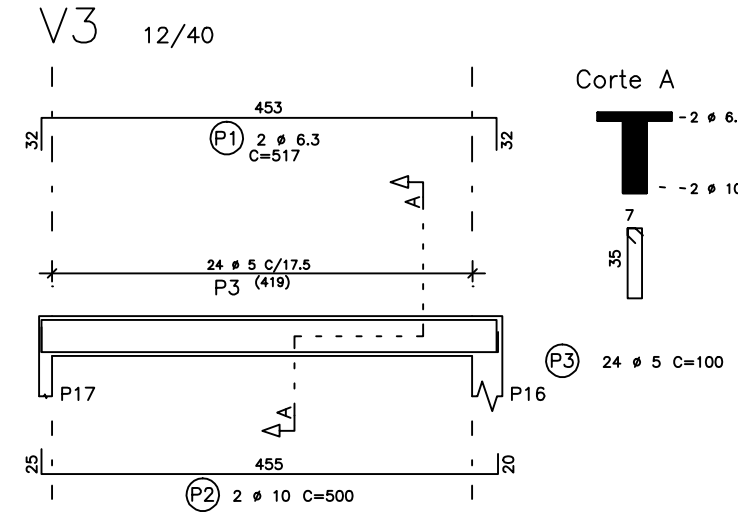
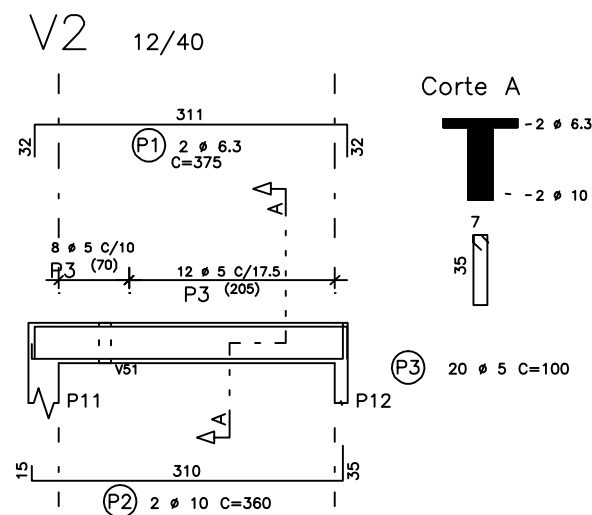


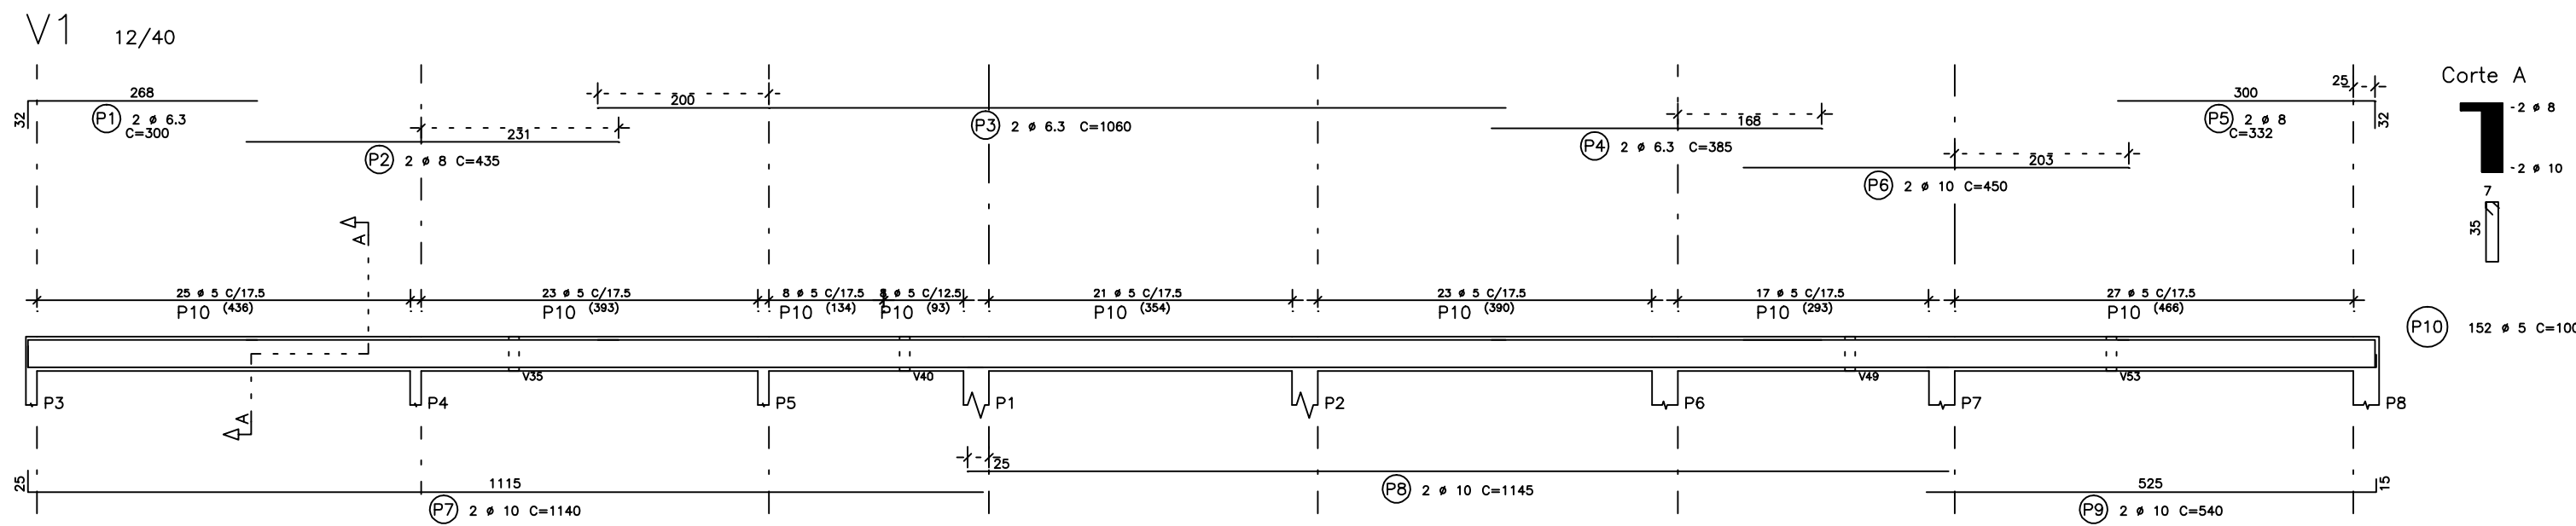

Ø 6.3mm	40cm
Ø 8.0mm	50cm
Ø 10mm	60cm
Ø 12.5mm	70cm
Ø 16mm	80cm
Ø 20mm	100cm

ACO	POS	BIT (mm)	QUANT	COMPRIMENTO (cm)	TOTAL (cm)
V1	50A	1	6.3	2	300
V1	50A	2	8	2	435
V1	50A	3	6.3	2	1060
V1	50A	4	6.3	2	385
V1	50A	5	8	2	332
V1	50A	6	10	2	450
V1	50A	7	10	2	1140
V1	50A	8	10	2	1145
V1	50A	9	10	2	540
V1	50A	10	5	152	100
V2	50A	1	6.3	2	375
V2	50A	2	10	2	360
V2	50A	3	5	20	100
V3	50A	1	6.3	2	517
V3	50A	2	8	2	475
V3	50A	3	5	24	100
V4	50A	1	6.3	2	505
V4	50A	2	10	2	475
V4	50A	3	5	23	100
V5	50A	1	5	2	205
V5	50A	2	10	2	525
V5	50A	3	10	1	280
V5	50A	4	6.3	2	610
V5	50A	5	6.3	2	1010
V5	50A	6	8	2	335
V5	50A	7	10	2	680
V5	50A	8	10	1	415
V5	50A	9	8	2	880
V5	50A	10	8	2	300
V5	50A	11	5	120	100
V6	50A	1	6.3	2	424
V6	50A	2	10	4	610
V6	50A	3	8	2	340
V6	50A	4	12.5	2	680
V6	50A	5	5	52	100
V7	50A	1	8	2	190
V7	50A	2	10	2	390
V7	50A	3	5	28	80
V8	50A	1	6.3	2	185
V8	50A	2	10	2	845
V8	50A	3	5	2	225
V8	50A	4	10	1	280
V8	50A	5	10	2	815
V8	50A	6	10	2	445
V8	50A	7	10	1	355
V8	50A	8	5	64	100
V9	50A	1	10	2	1064
V9	50A	2	20	4	1065
V9	50A	3	8	16	95
V9	50A	4	6.3	54	175
V9	50A	5	6.3	6	954
V10	50A	1	6.3	2	403
V10	50A	2	10	2	420
V10	50A	3	5	21	100
V11	50A	1	10	2	1064
V11	50A	2	20	4	1070
V11	50A	3	10	16	115
V11	50A	4	6.3	54	175
V11	50A	5	6.3	6	954
V12	50A	1	6.3	2	405
V12	50A	2	10	2	420
V12	50A	3	5	21	100
V13	50A	1	6.3	2	320
V13	50A	2	10	2	305
V13	50A	3	5	14	100
V14	50A	1	6.3	2	570
V14	50A	2	10	4	680
V14	50A	3	10	16	110
V14	50A	4	6.3	36	135

ACO	BIT (mm)	COMPR (m)	PESO (kg)
50A	5	541	87
50A	6.3	481	120
50A	8	78	31
50A	10	310	195
50A	12.5	14	14
50A	20	112	280
Peso Total	60	=	87 kg
Peso Total	50A	=	640 kg

03 -		
02 -		
01 -		
ALTERAÇÕES	DATA	VISTO
MEIDAS EM CENTIMETROS E NÍVEIS EM METROS	VERIFICAR MEDIDAS E NÍVEIS NA OBRA	
SOBRECARGA: kg/m2	CONCRETO: fck > 25MPa	ACO: VER TABELA

ESPAÇO PARA SMIT:	ESPAÇO PARA CÁLCULO DE ÁREA:
TERRENO	2.534,86 m2
CONSTRUÇÃO	584,11 m2
PROMOVERIAÇÃO	1.872,02 m2
COBERTA	645,92 m2

ESPAÇO PARA APROVAÇÃO SIMCOU:

PROPRIETÁRIO: FUNJURIS - FUNDO ESPECIAL DE MODERNIZAÇÃO DO PODER JUDICIÁRIO
RESPONSÁVEL TÉCNICO:
PROJETO: ENG. DIOGO JATOBA CREA NACIONAL 0200837206

PROJETO ESTRUTURAL
NOME DO EMPREENDEDOR: FORUM DA COMARCA DE CACIMBINHAS
ENDEREÇO DO EMPREENDEDOR: RUA NOSSA SENHORA DA PENHA CACIMBINHAS - AL.

DESENHO:
CLIENTE:

IDENTIFICAÇÃO DO PROJETO:
AFIRMAÇÃO DE VIGAS
REV 0 NOME DO ARQUIVO
ACOSTO/2012
Nº DA PRANCHIA: EST 06/11
USCADA INDICADA

ESTE PROJETO NÃO PODERÁ SER ALTERADO SEM O DEBITE DE ASSINATURA DO AUTOR.